


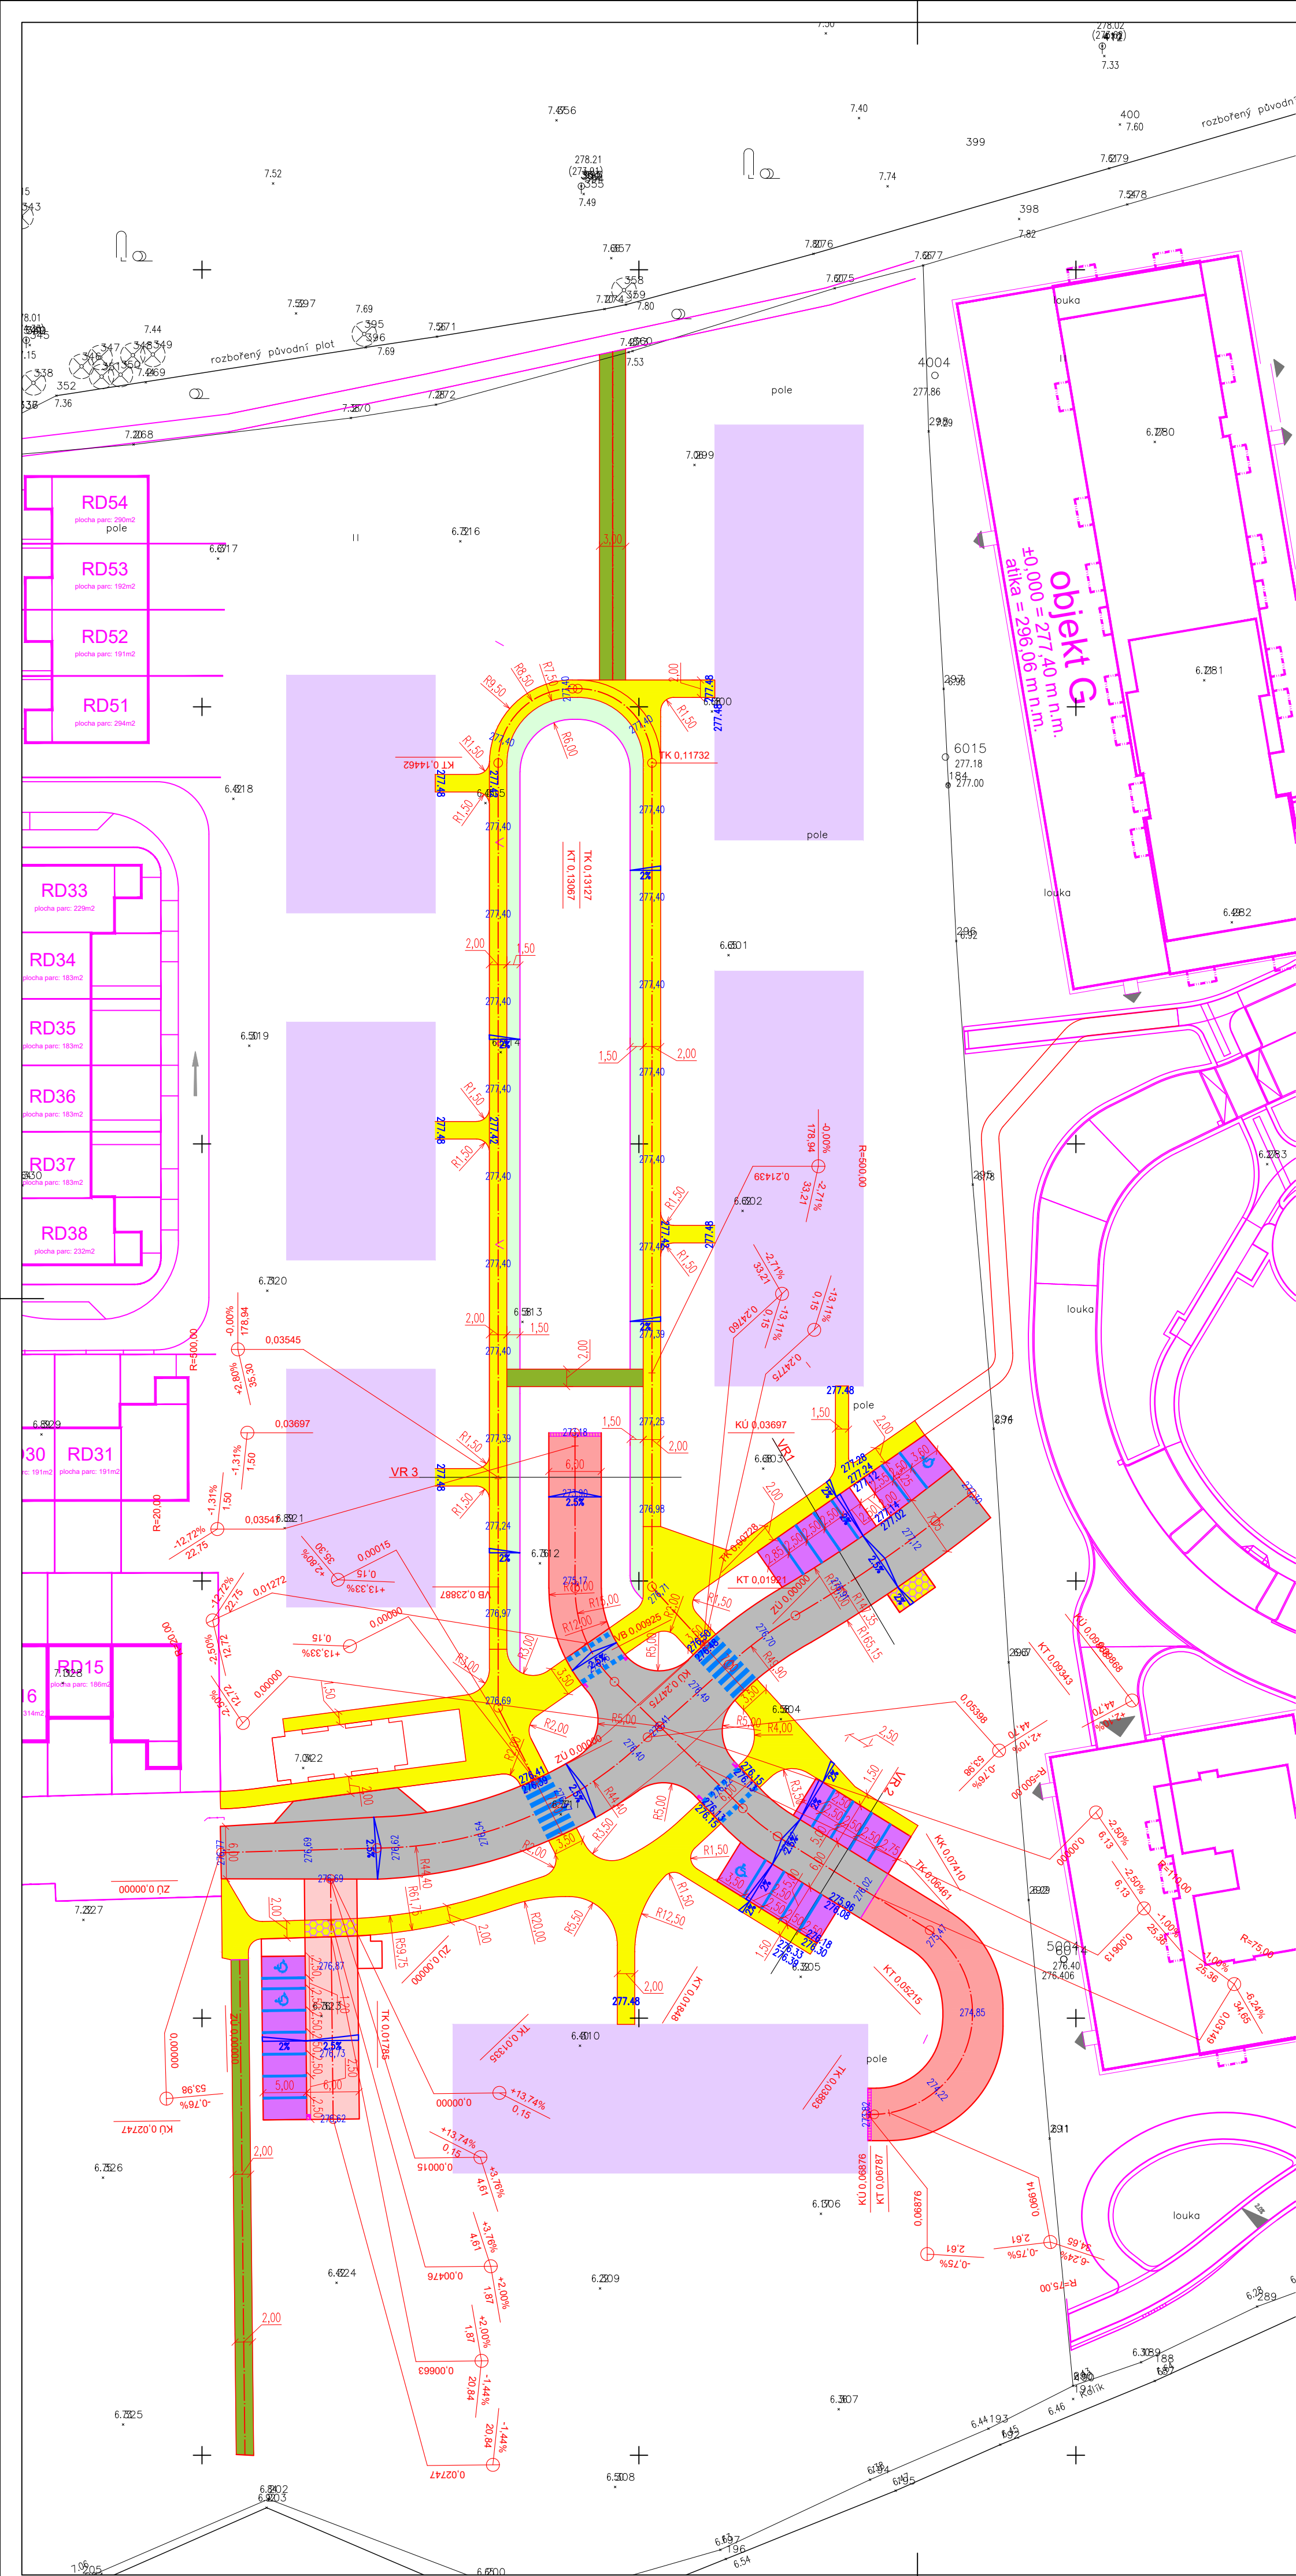

- LEGENDA:
- nové hrany
 - chodníkové obruby
 - obruby zapuštěné
 - stávající hrany
 - rozhraní materiálu
 - související objekt
 - vozovka živičným krytem
 - vozovka s cementobetonovým krytem
 - chodníky a plochy pro pěší – dlažba
 - parkovací stání – dlažba
 - signální varovný pás – reliéfní dlažba
 - umělá vodící líne – podélné drážky
 - chodníkový přejezd, zvýšené plochy
 - štěrkový trávník
 - mlatové povrchy
 - budovy a objekty
 - vodorovné dopravní značení – stav
 - vodorovné dopravní značení – návrh
 - svislé dopravní značení – stav
 - svislé dopravní značení – rušené
 - svislé dopravní značení – návrh
 - projektované výšky a sklony
 - projektované uliční vpusti
 - projektované liniové odvodnění
 - vytyčovací bod
 - podélná drenáž

VÝŠKOVÝ SYSTÉM BPV
SOUDRADNICOVÝ SYSTÉM JTSK

AKCE: KBELIČKY II	
INVESTOR: NATUM Beta s.r.o. Zubáňského 11/470 150 00 Praha 5	REVIZE:
GENERÁLNÍ PROJEKTANT: PEŠÁK ARCHITEKTI Krupská 1750/10, 100 00 Praha 10 Ing. arch. Michal Pešák mail: michal@pesakarchitekti.cz, tel.: 739 540 768	PARCELA:
PROJEKTANT ČÁSTI: Traffic Design s.r.o., Pterovská 259, 768 42 Prusinovice Ing. Karel Říha, ČKAIT 0011311 mail: rhy.k@trafficedesign.cz, tel.: +420 739 348 078 Michal Koci mail: koci.m@trafficedesign.cz, tel.: +420 774 182 822	DATUM: 07 - 2023
STUPĚN PO: Projektová dokumentace pro územní řízení (DUR)	MĚŘÍTKO: 1:500
ČÁST: D.1.5 Dopravní řešení	VÝKRES Č.: D.1.5.2
VÝKRES: Situace	