


Via Sancta - přehledná situace | 1:20000


VIA SANCTA - Kbely, Vinoř

23 STUDIO

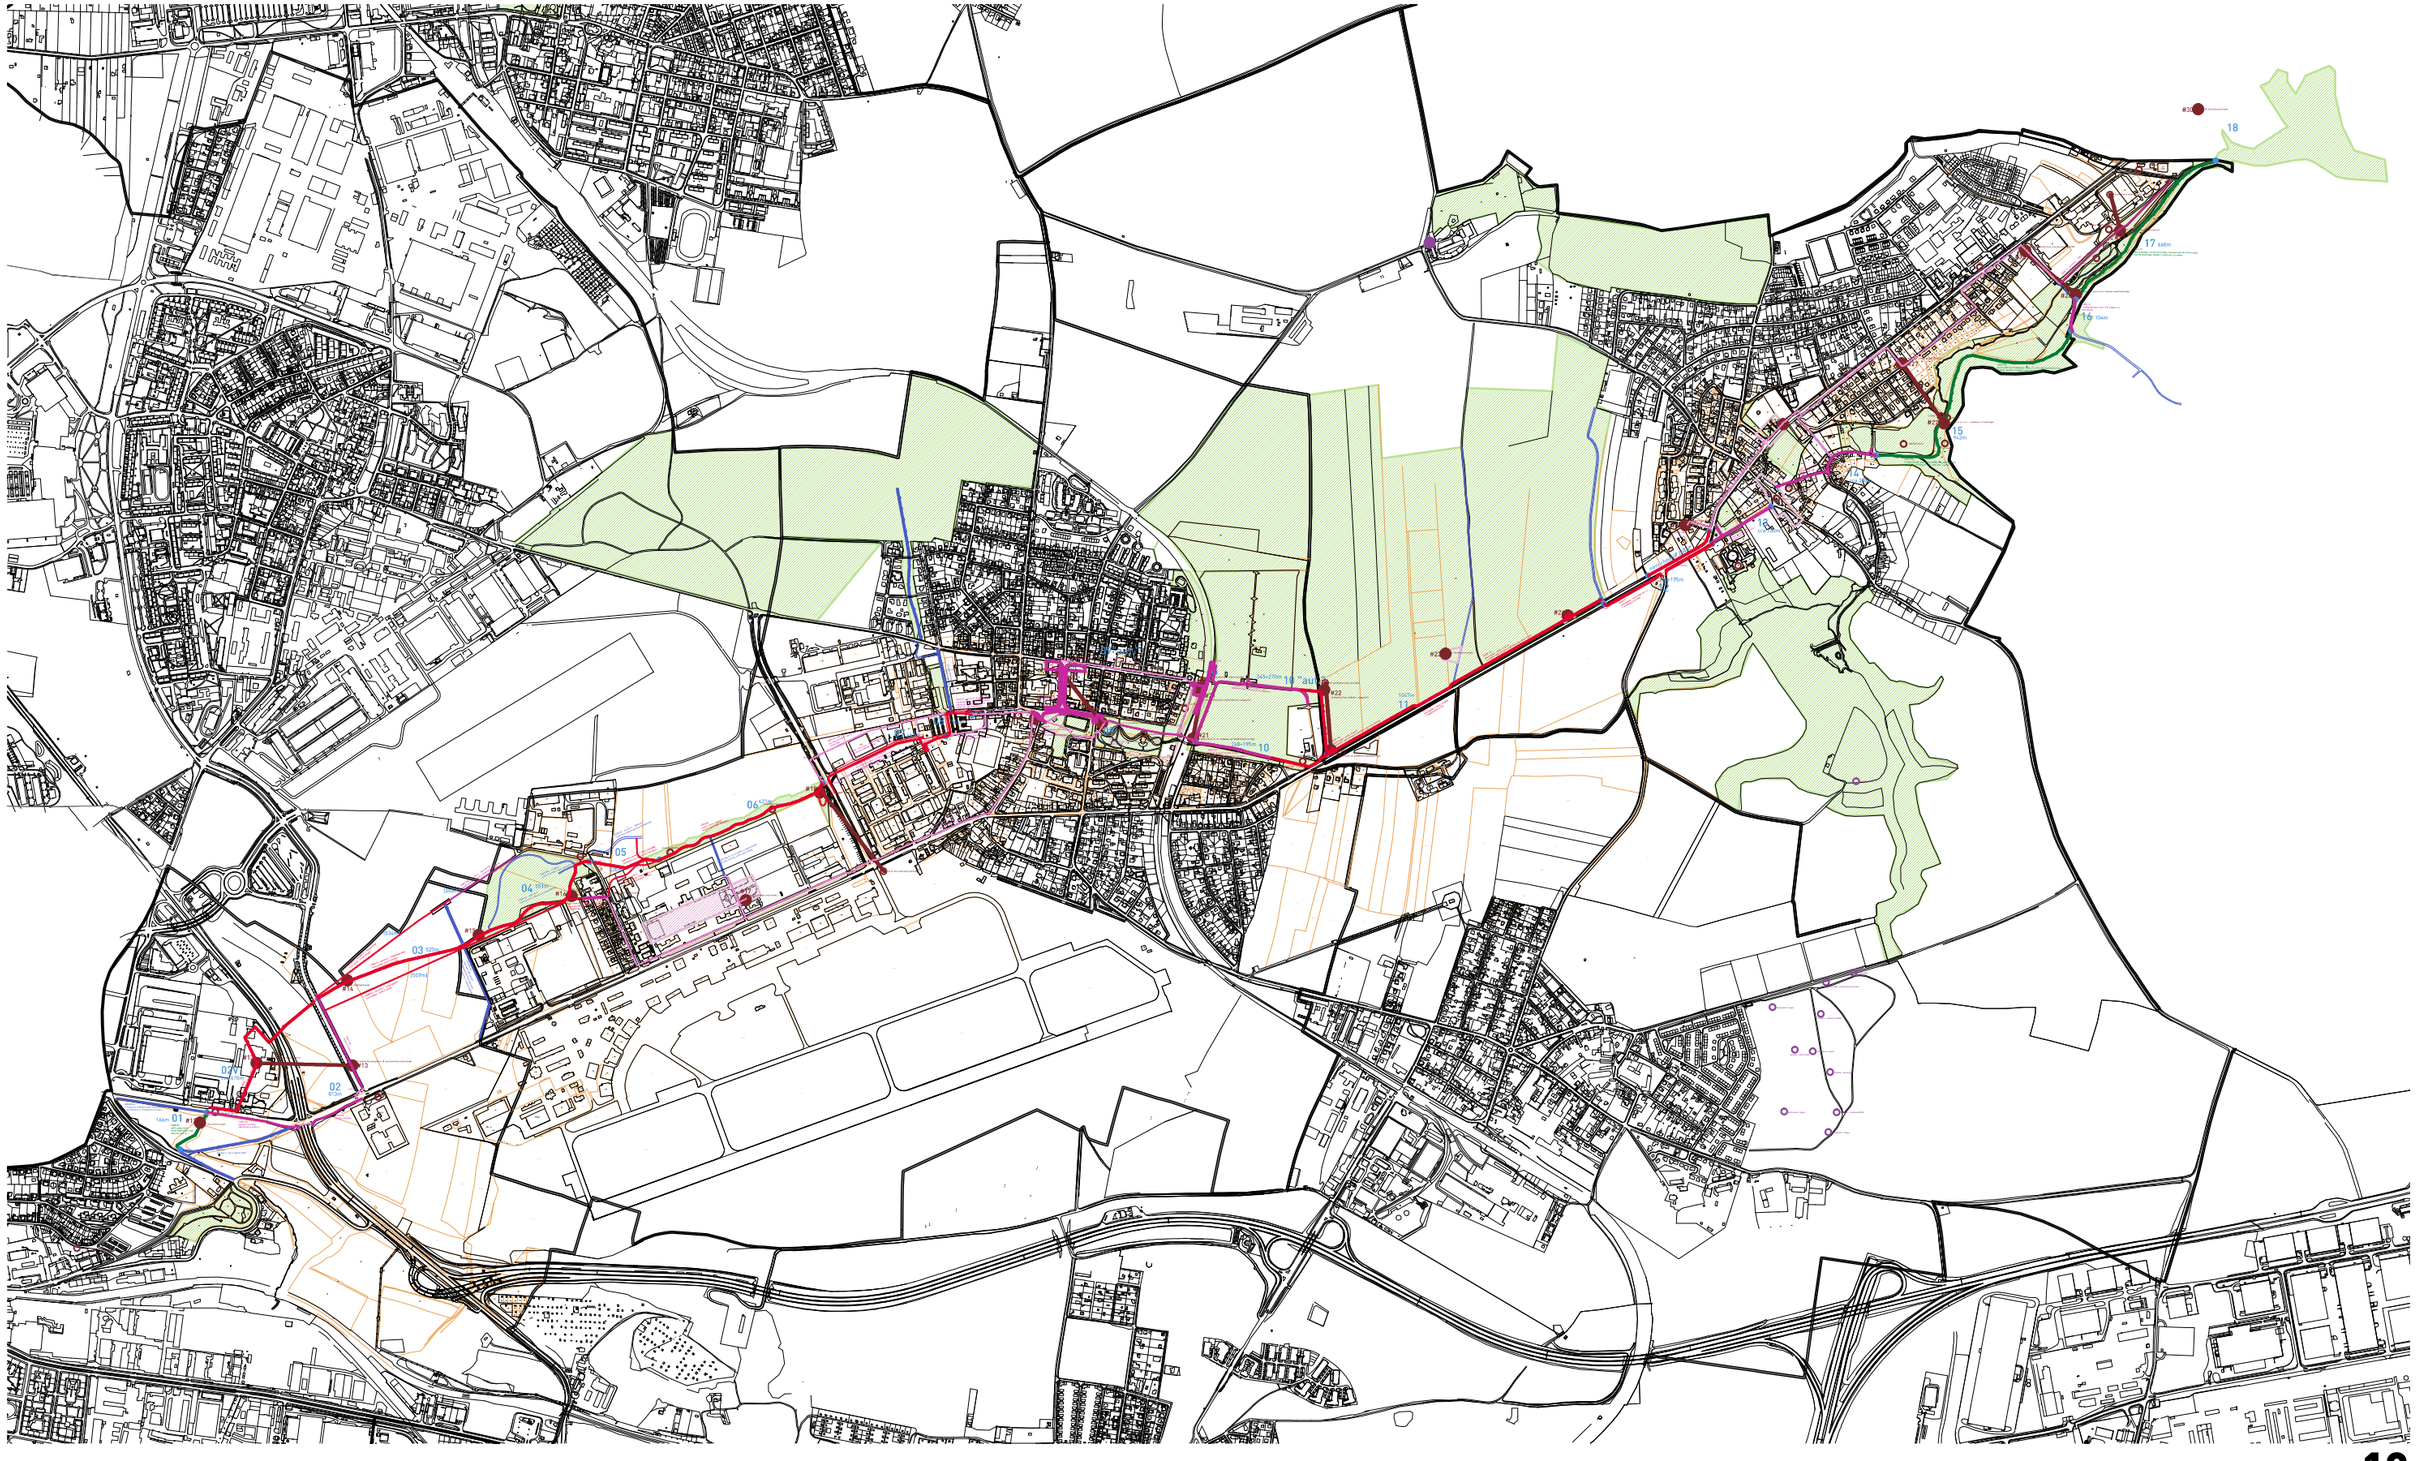


Via Sancta - přehledná situace na podkladu ortofoto | 1:20000

VIA SANCTA - Kbely, Vinoř

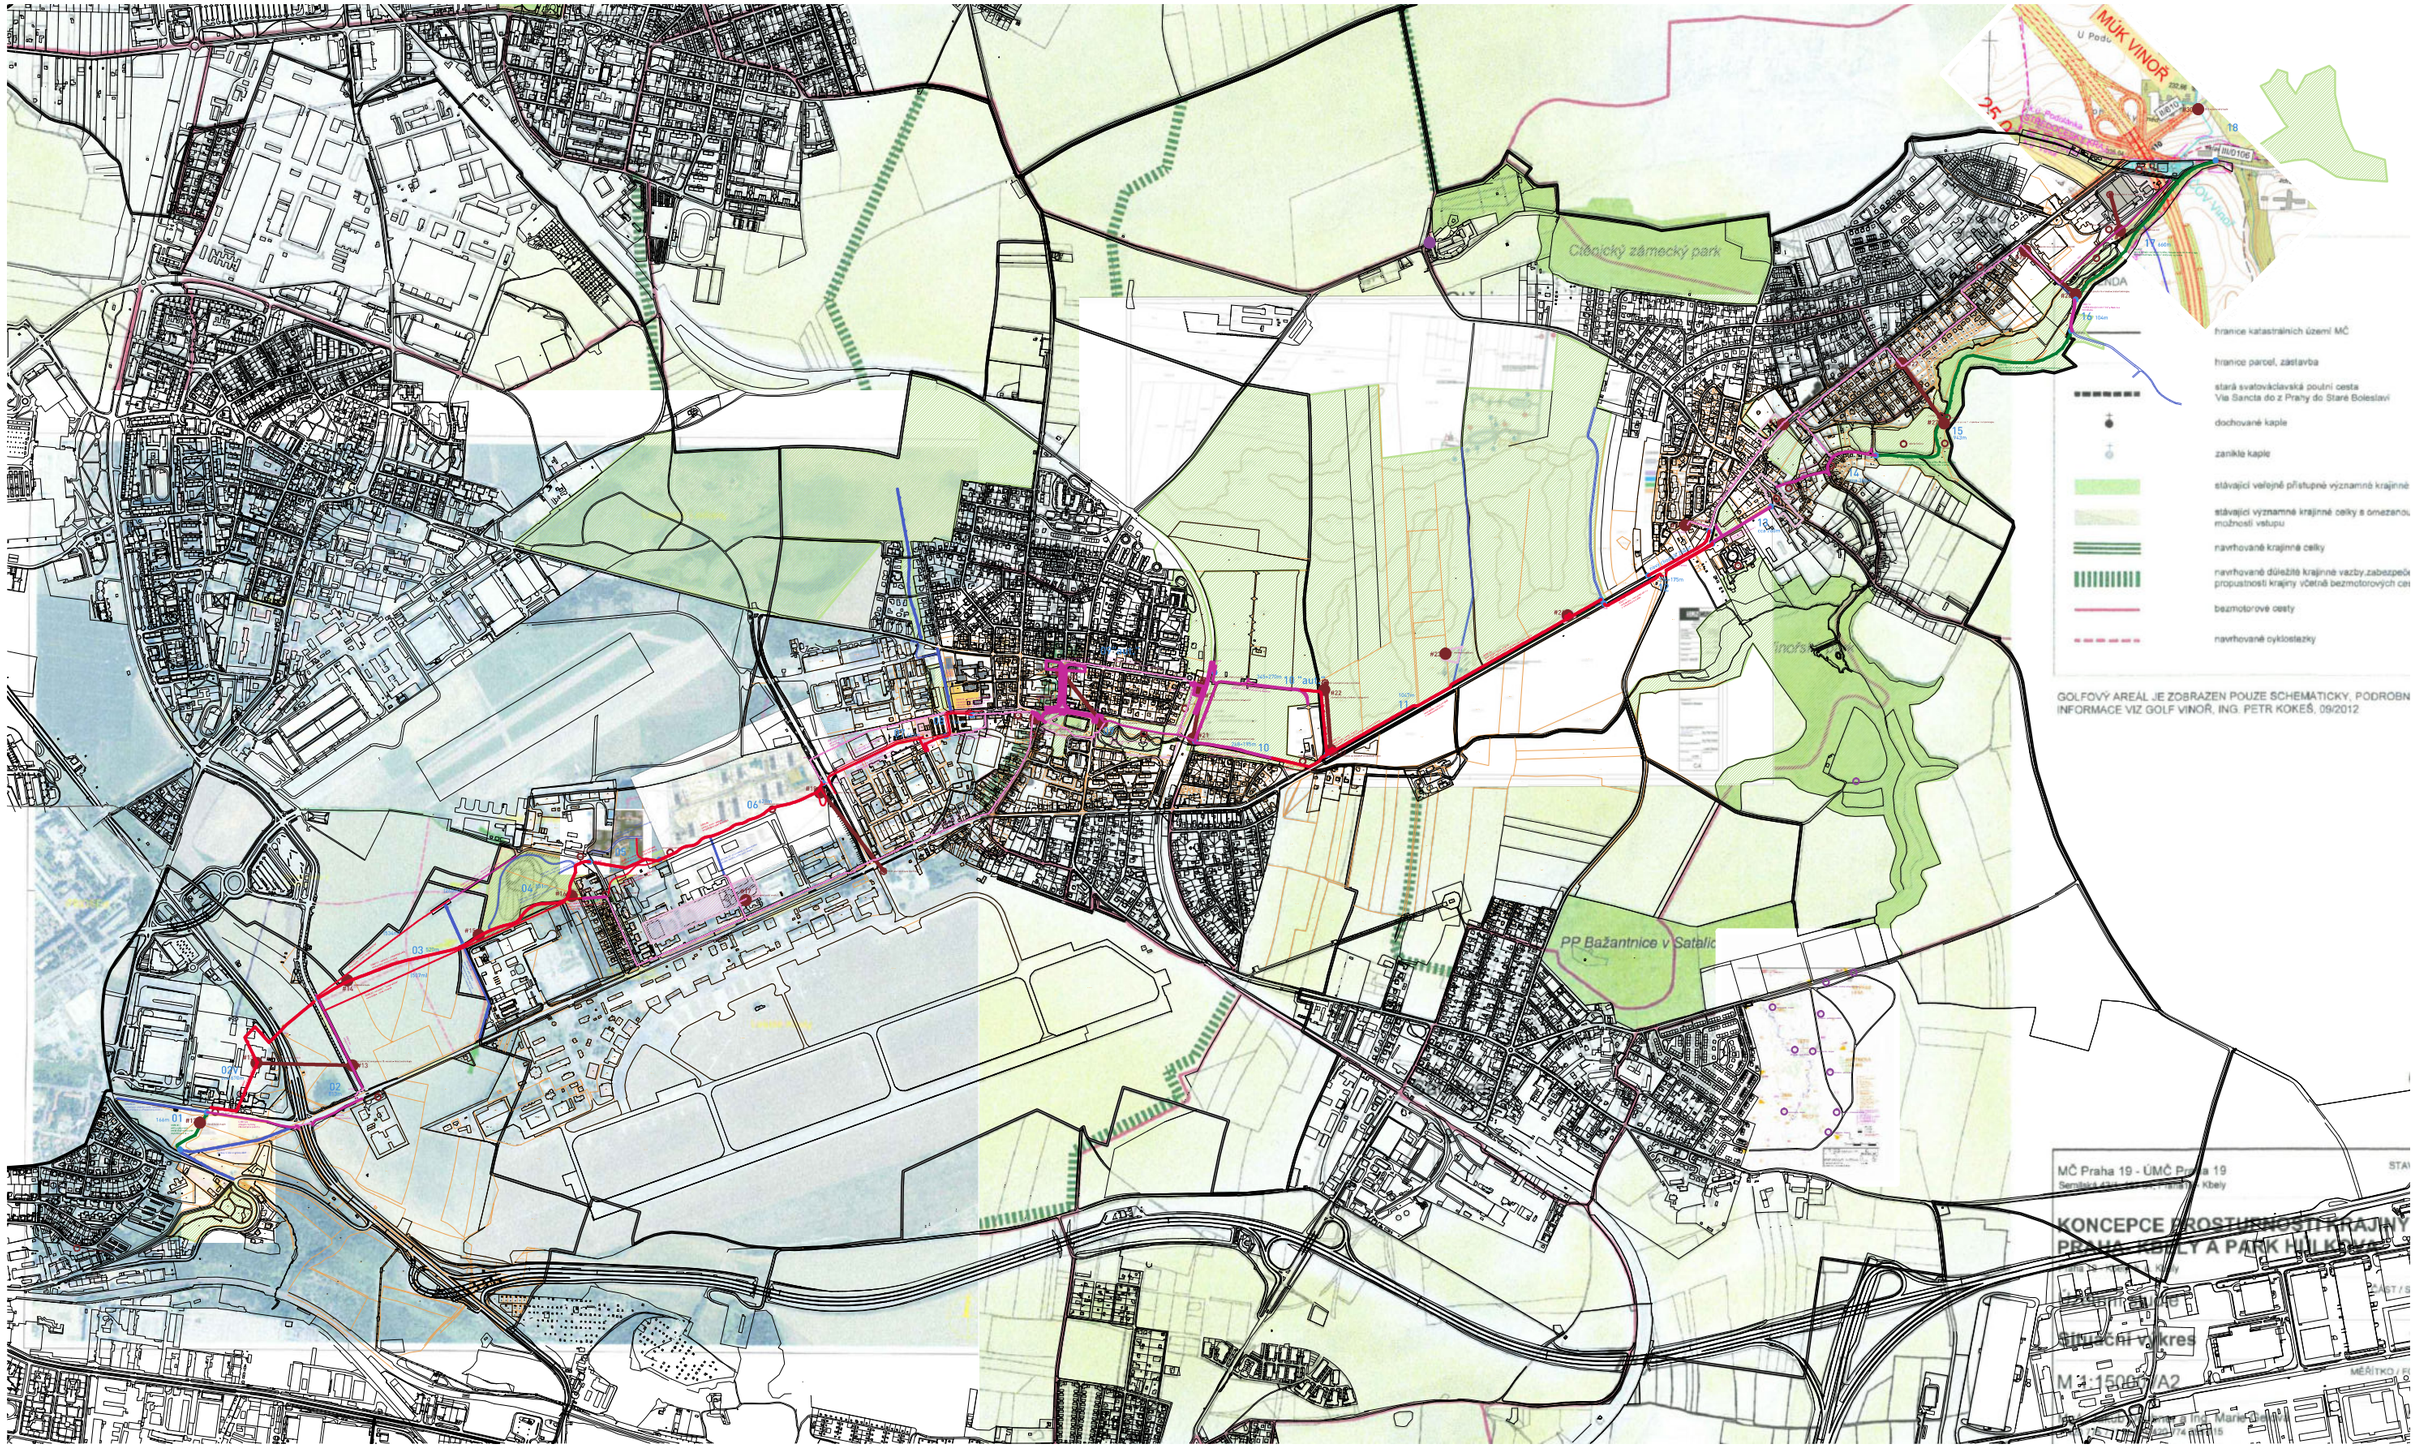


Via Sancta - přehledná situace | koordinace se souvisejícími projekty | 1:20000

VIA SANCTA - Kbely, Vinoř

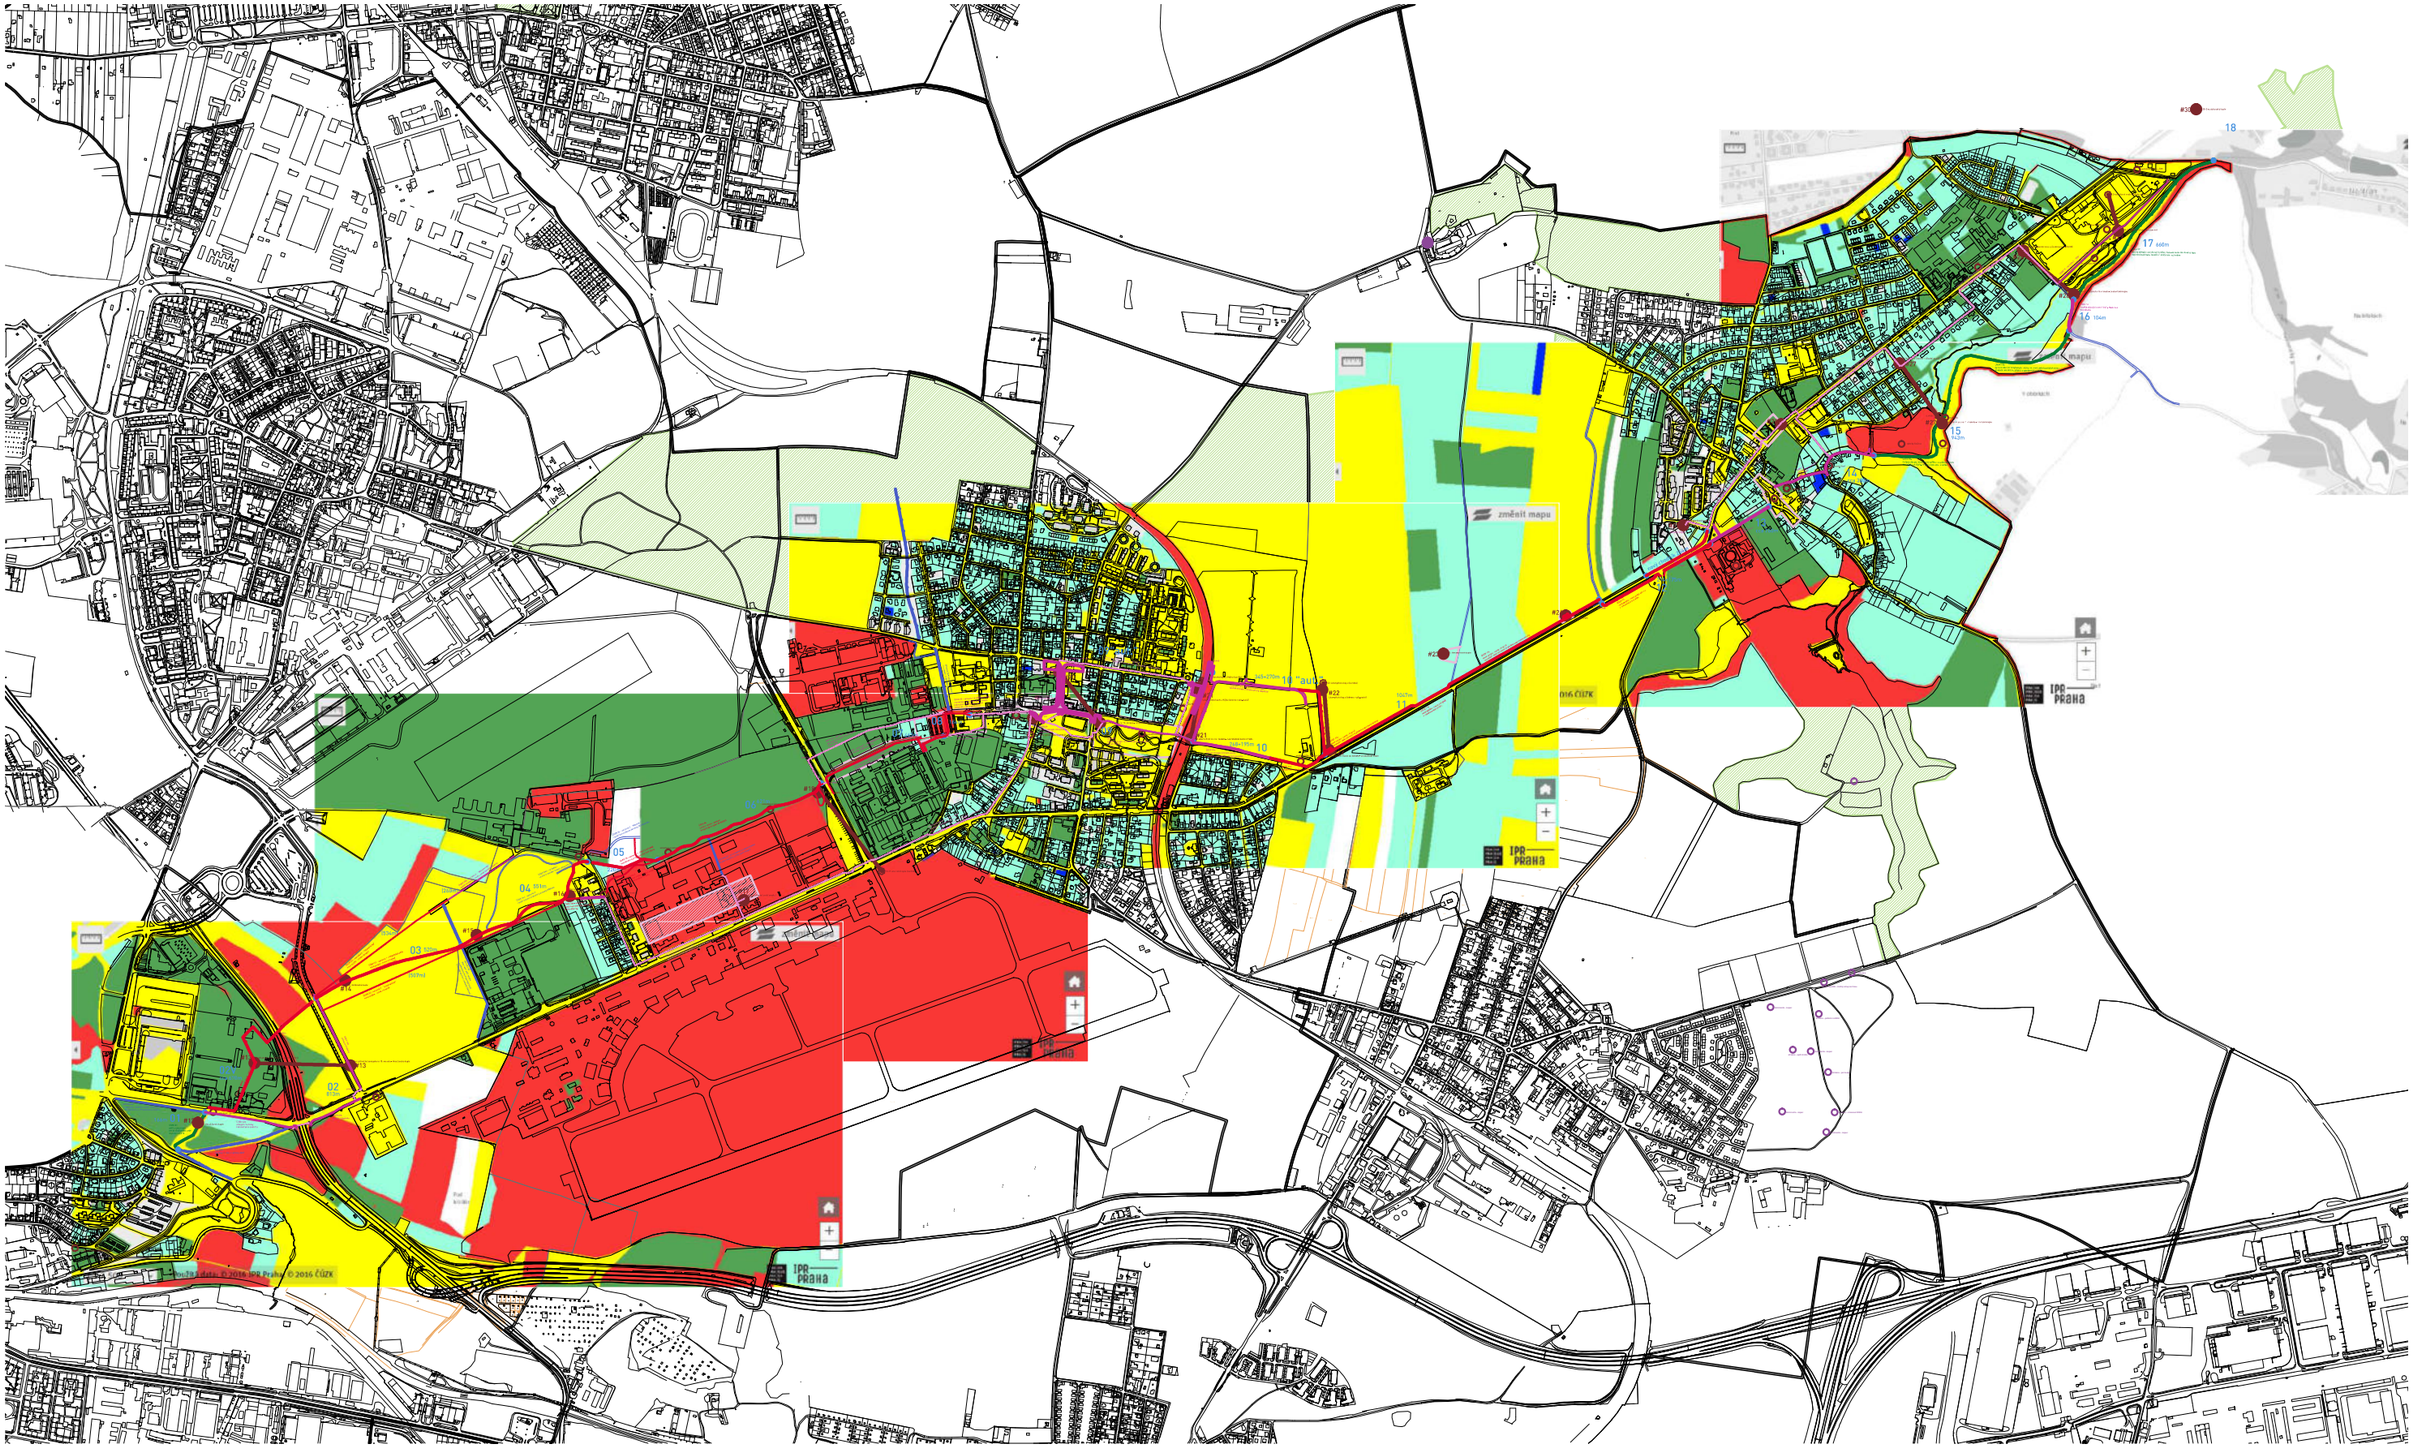

Via Sancta - přehledná situace na podkladu vlastnické struktury | 1:20000

VIA SANCTA - Kbely, Vinoř

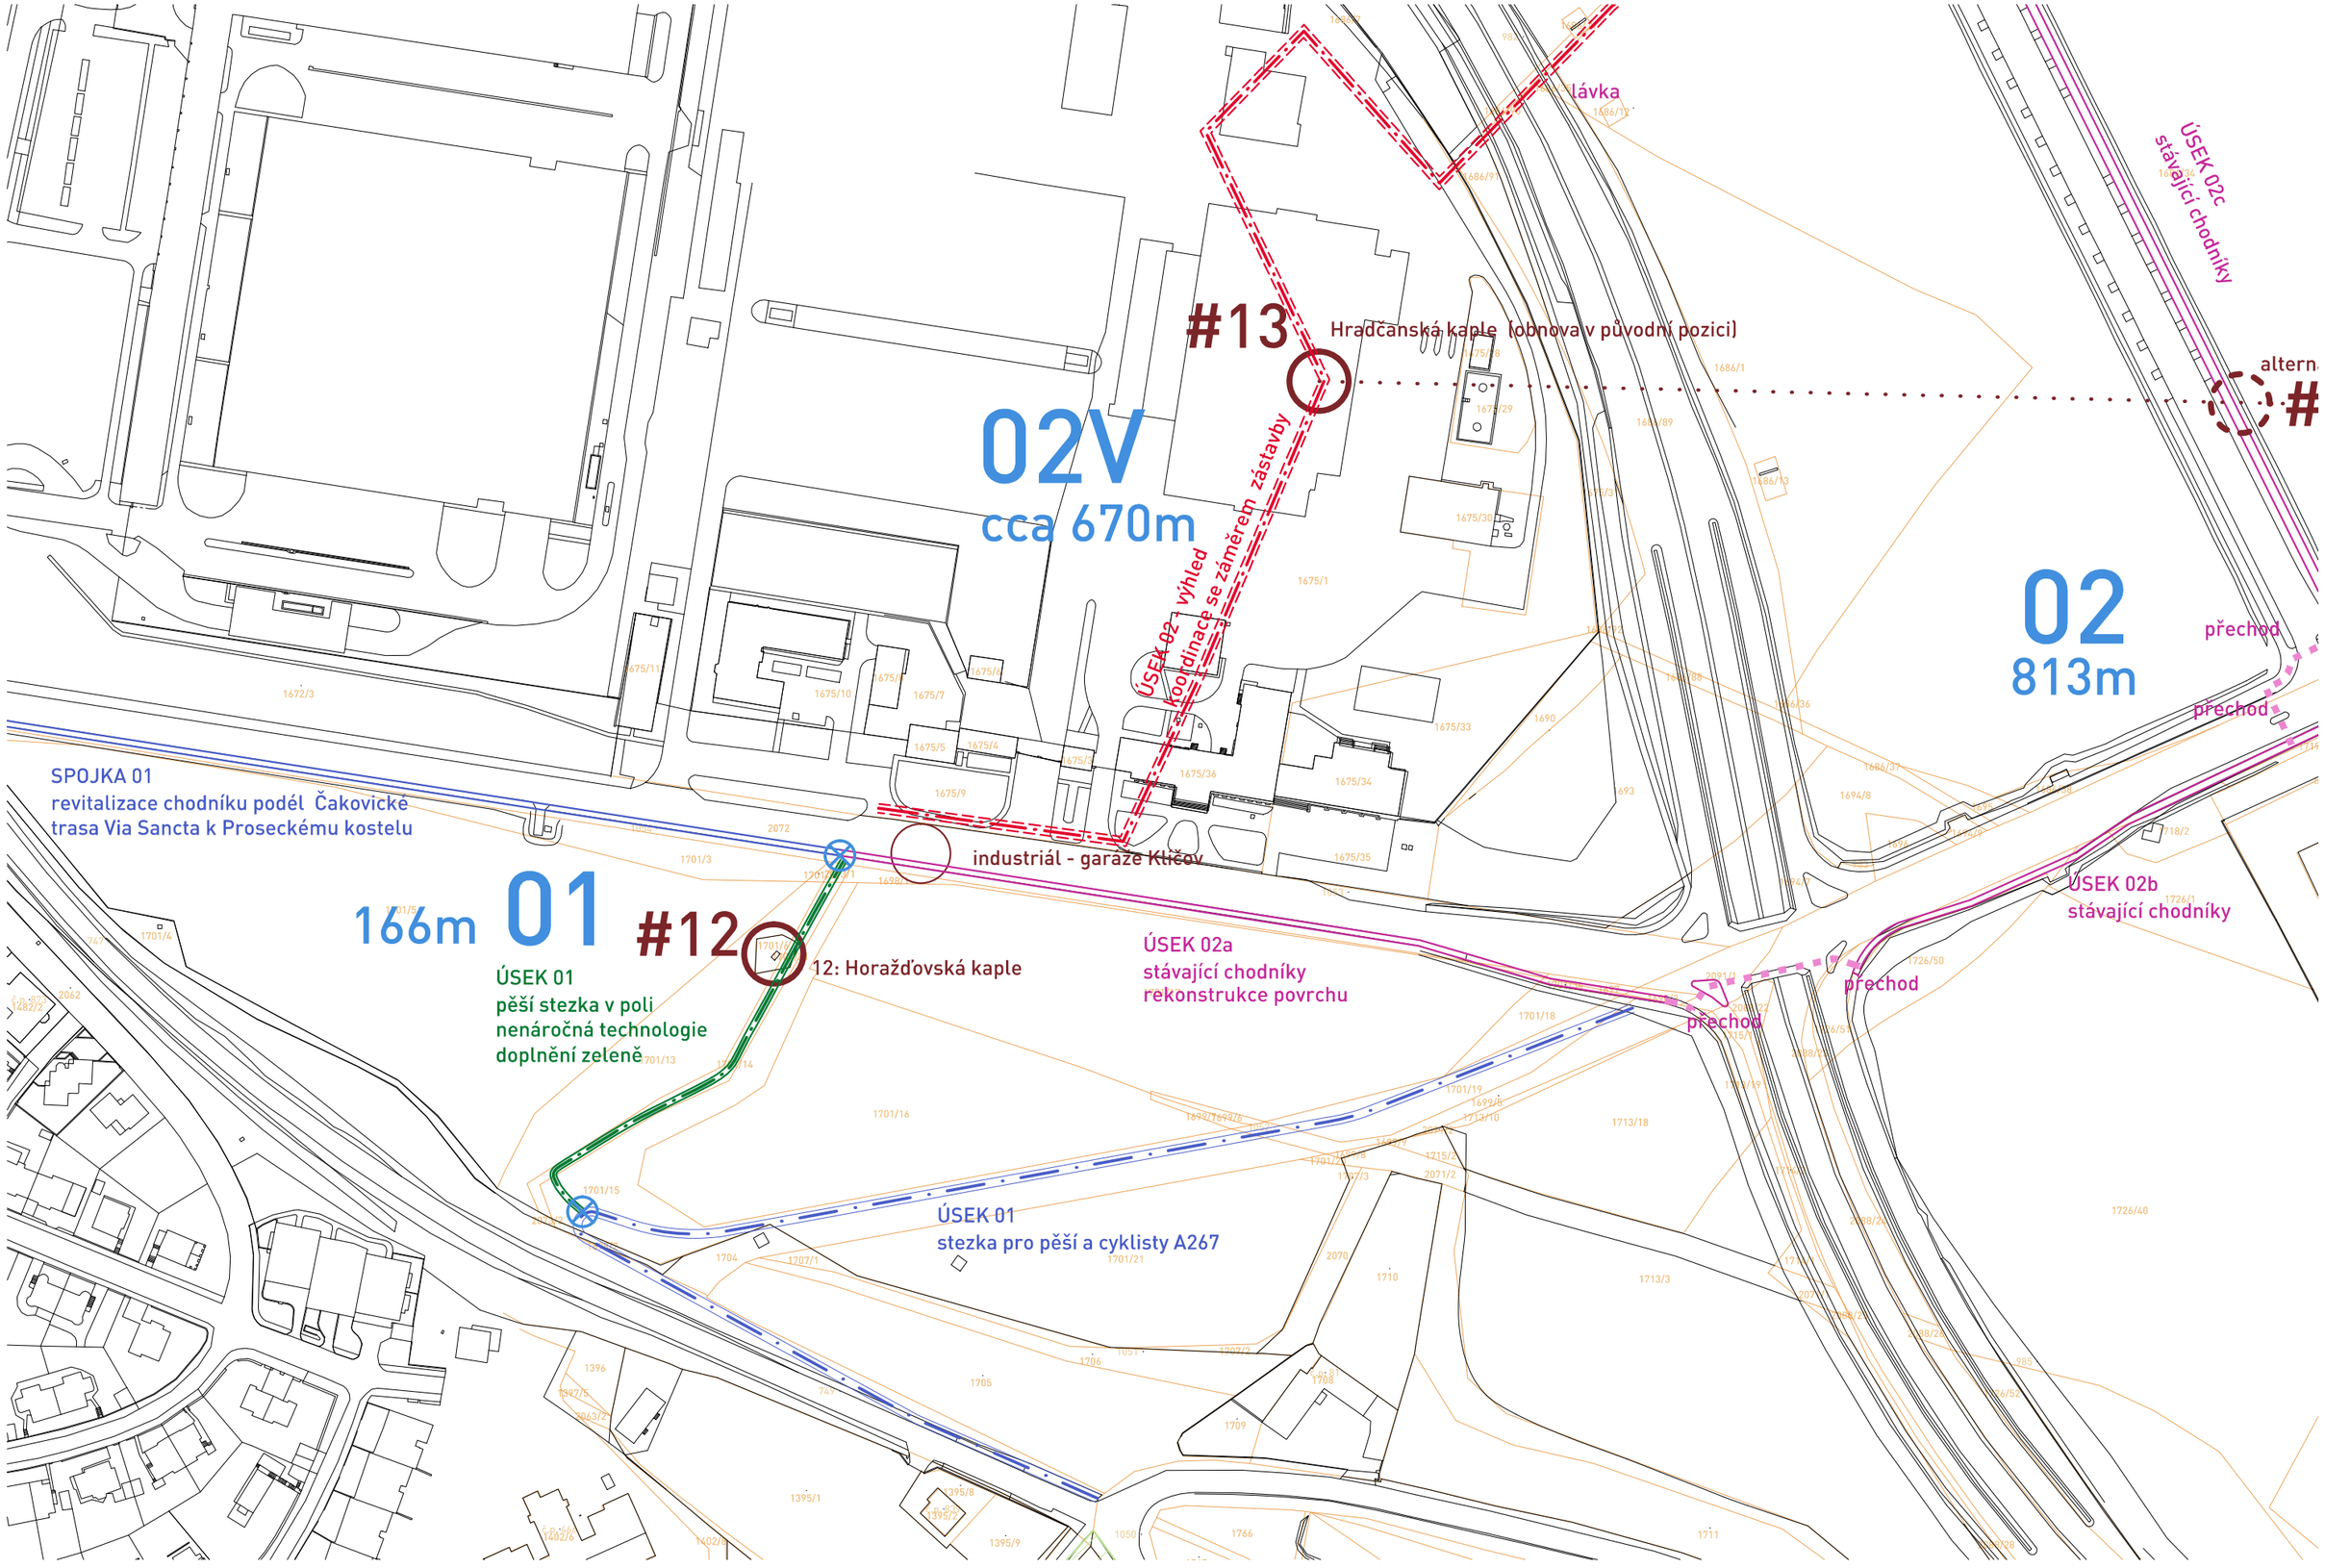

situace | úsek 1 | 1:2000

VIA SANCTA - Kbely, Vinoř

14: Jeníkovská kaple

#14

ÚSEK 03 - varianta 2 - "pragmatická"
nová spojka - cesta v krajině

lávka

ÚSEK 02c
stávající chodníky

#13 Hradčanská kaple (obnova v původní pozici)

alternativní/dočasná poloha 13: maketa - Hradčanská kaple

#13

02V
cca 670m

ÚSEK 02 - výhled
koordinace se záměrem zástavby

02
813m

přechod

přechod

letiště Kbely

industriál - garáže Klíčov

#12

12: Horažďovská kaple


ÚSEK 02a
stávající chodníky
rekonstrukce povrchu

přechod

přechod

ÚSEK 02b
stávající chodníky


situace | úsek 2 | 1:2000
VIA SANCTA - Kbely, Vinoř

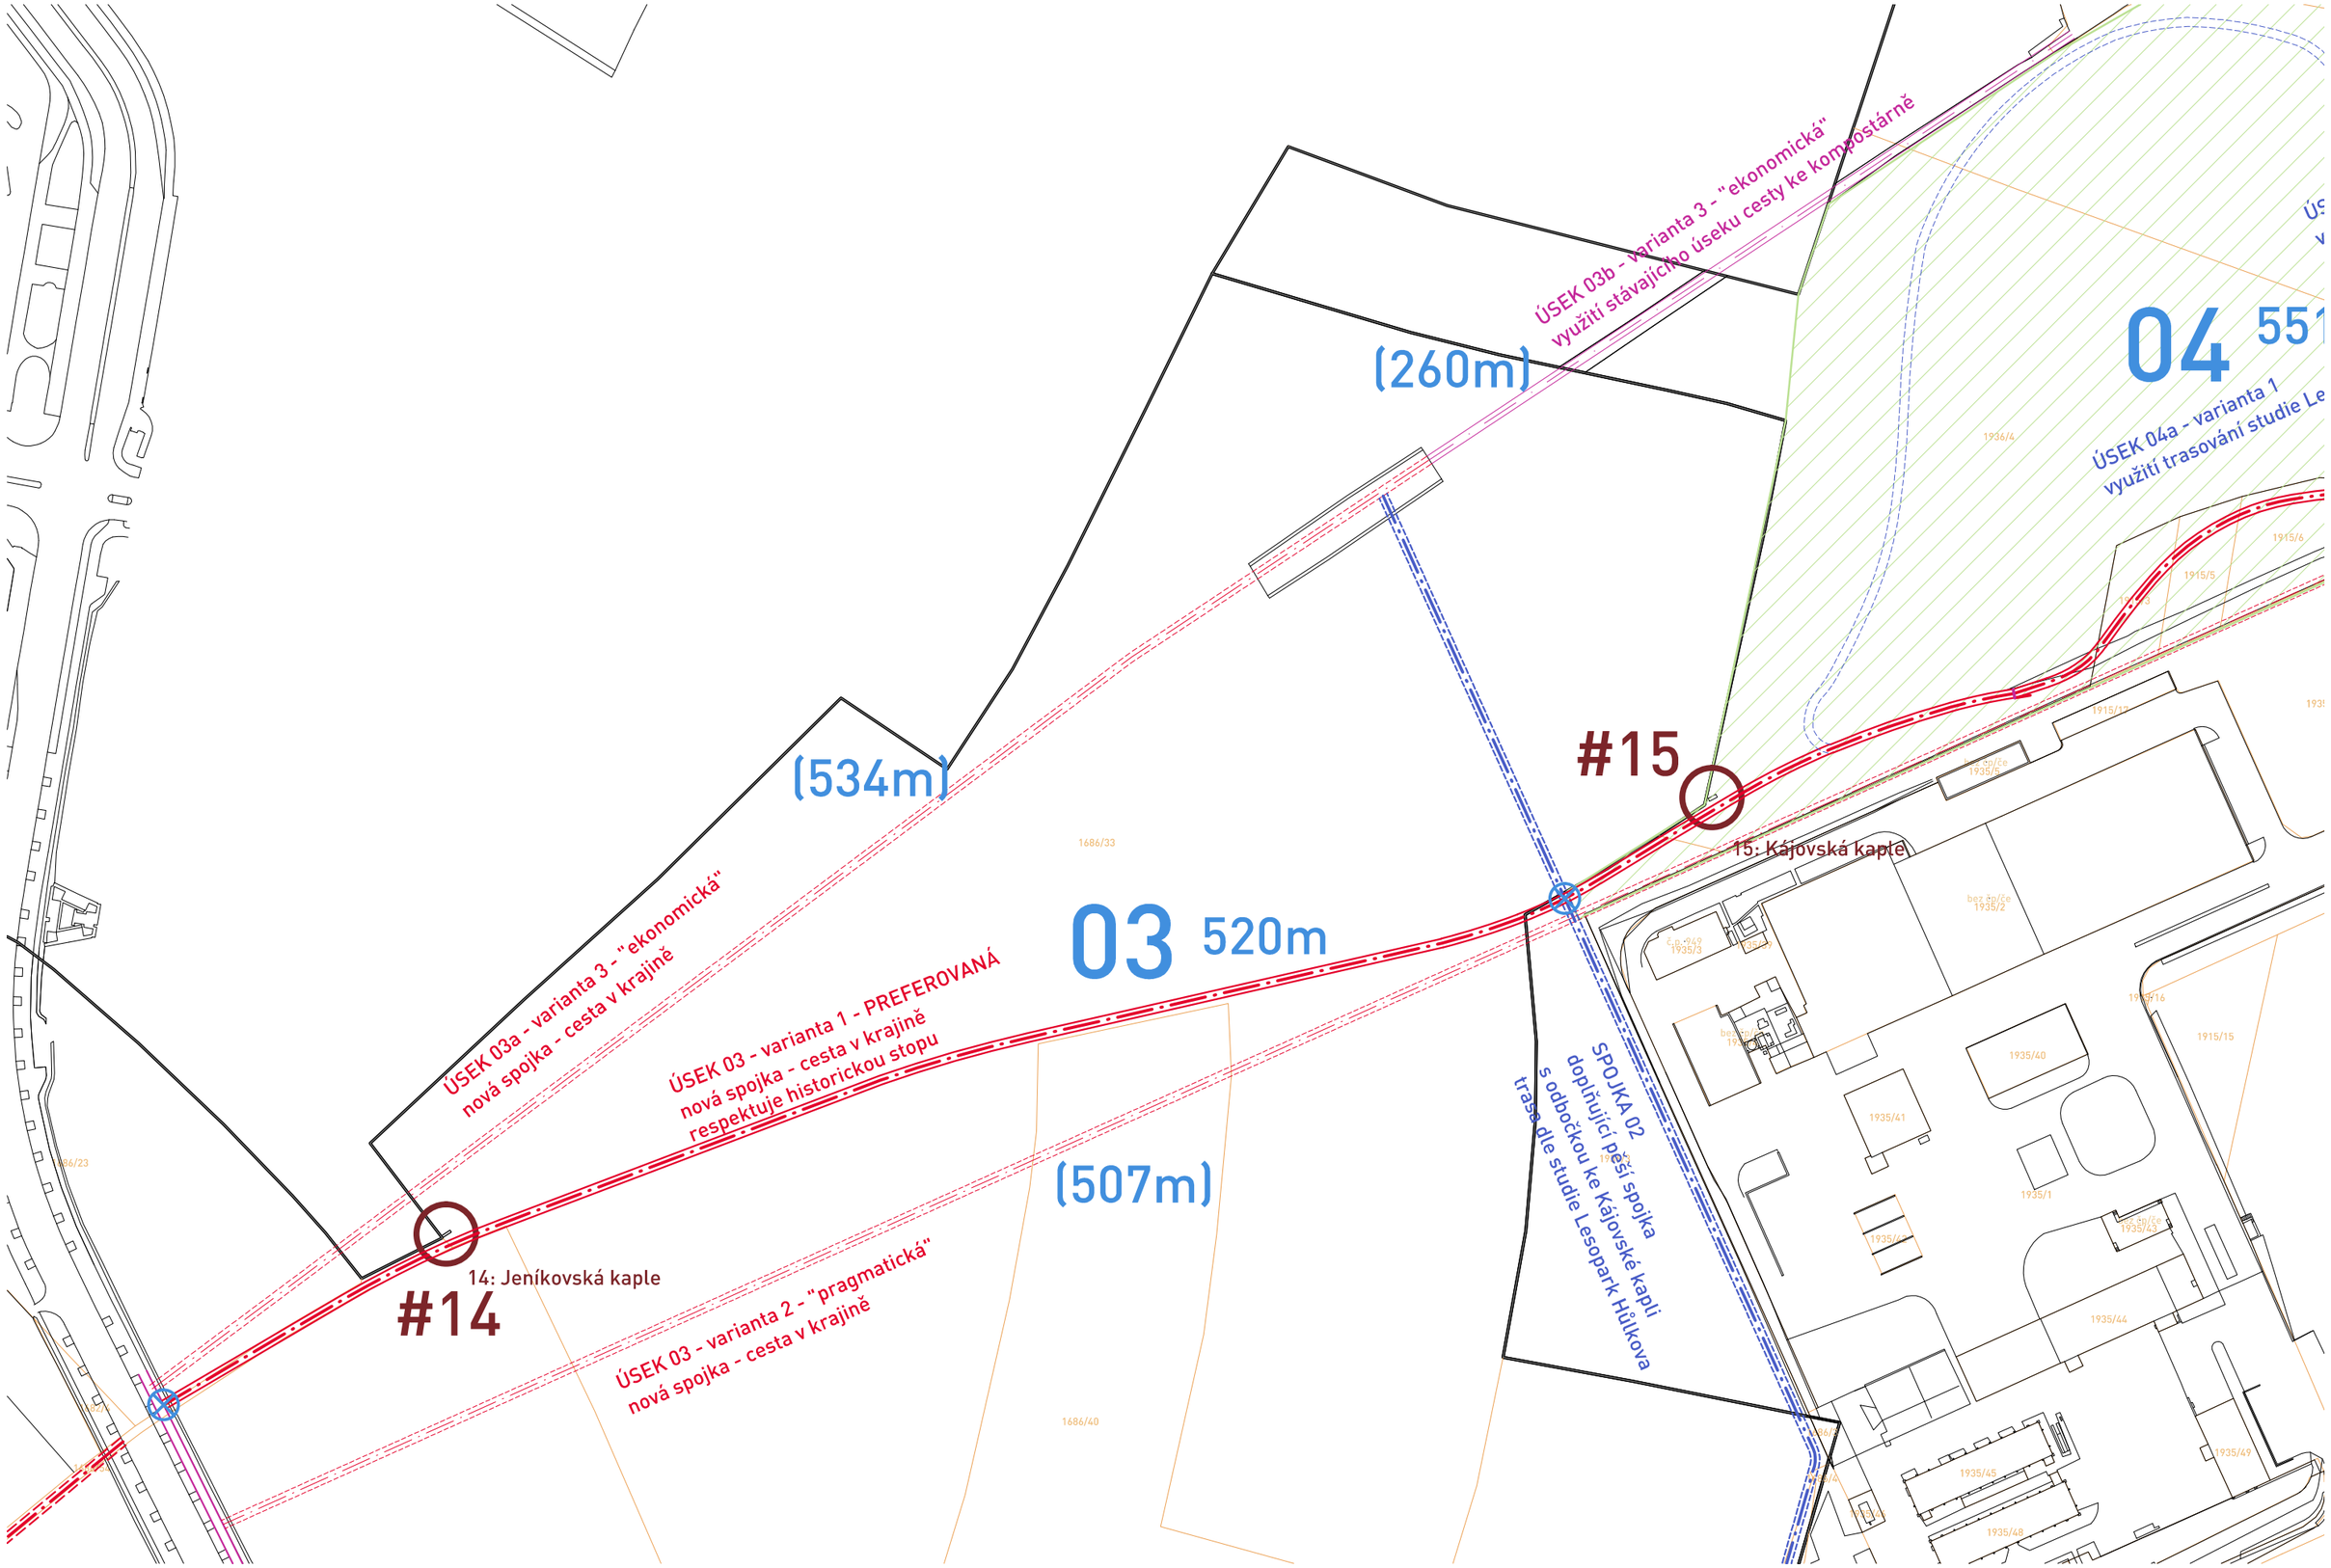

situace | úsek 3a | 1:2000


VIA SANCTA - Kbely, Vinoř

23 STUDIO

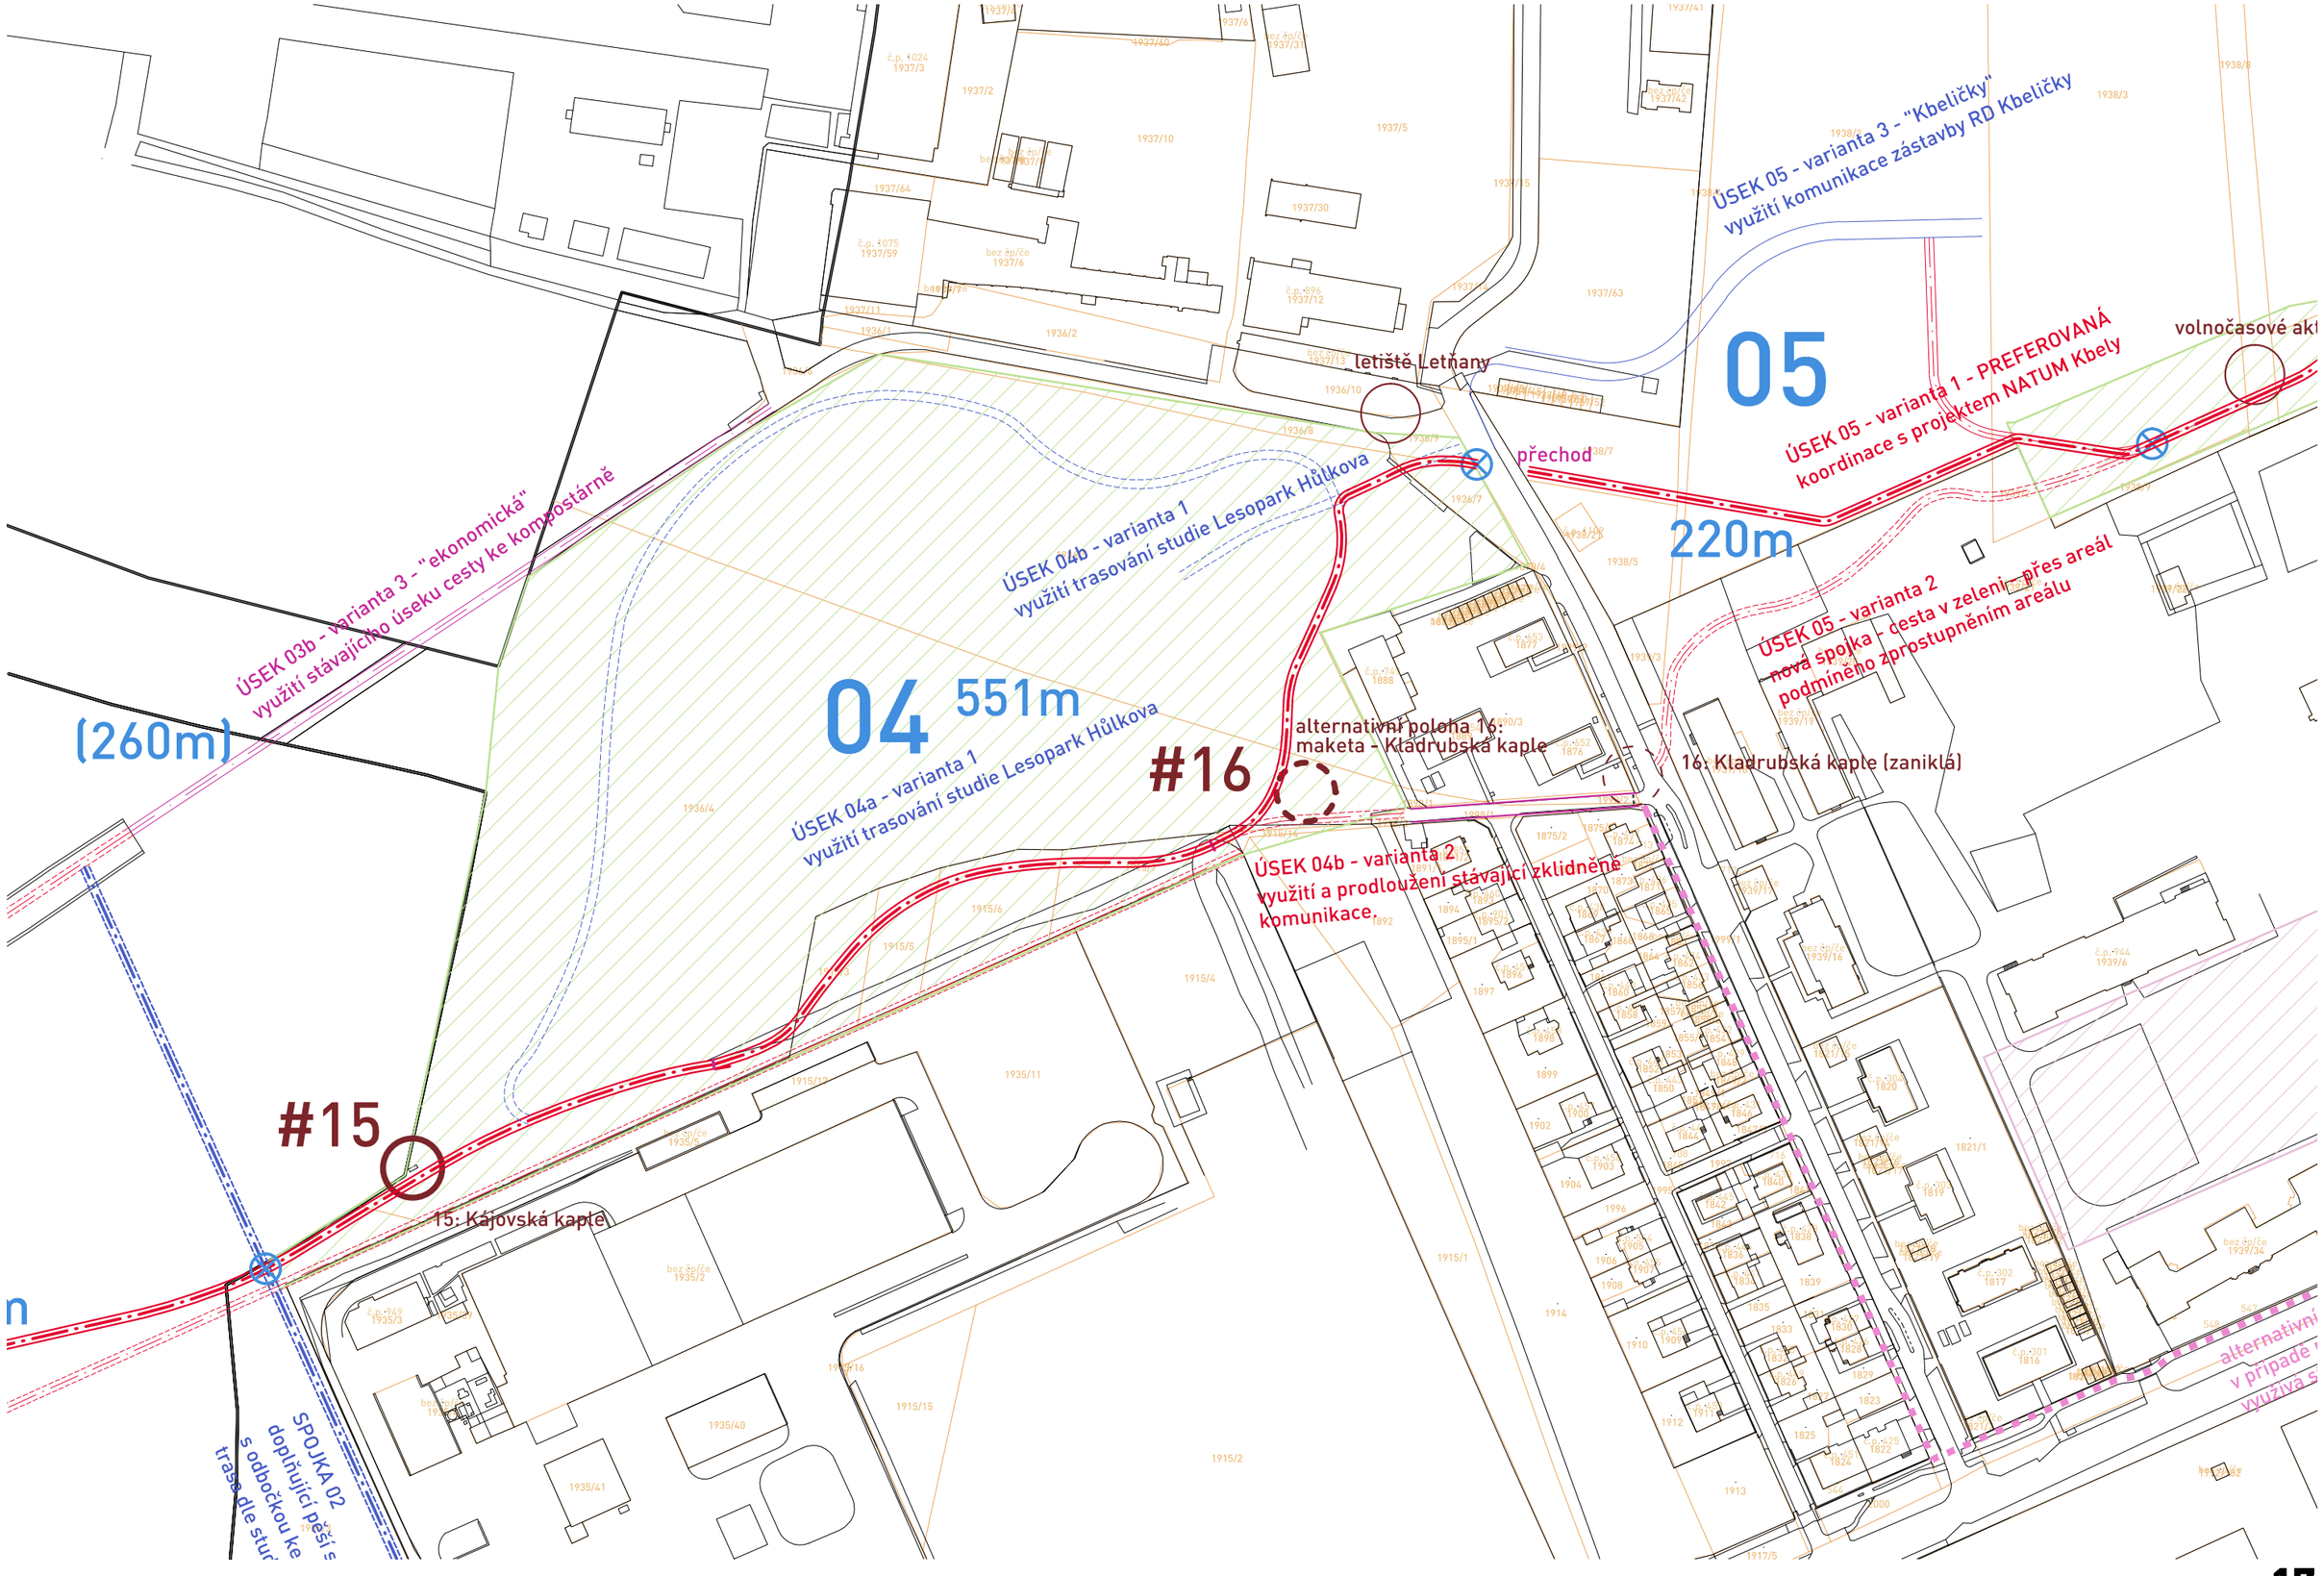


situace | úsek 4,5 | 1:2000

VIA SANCTA - Kbely, Vinoř

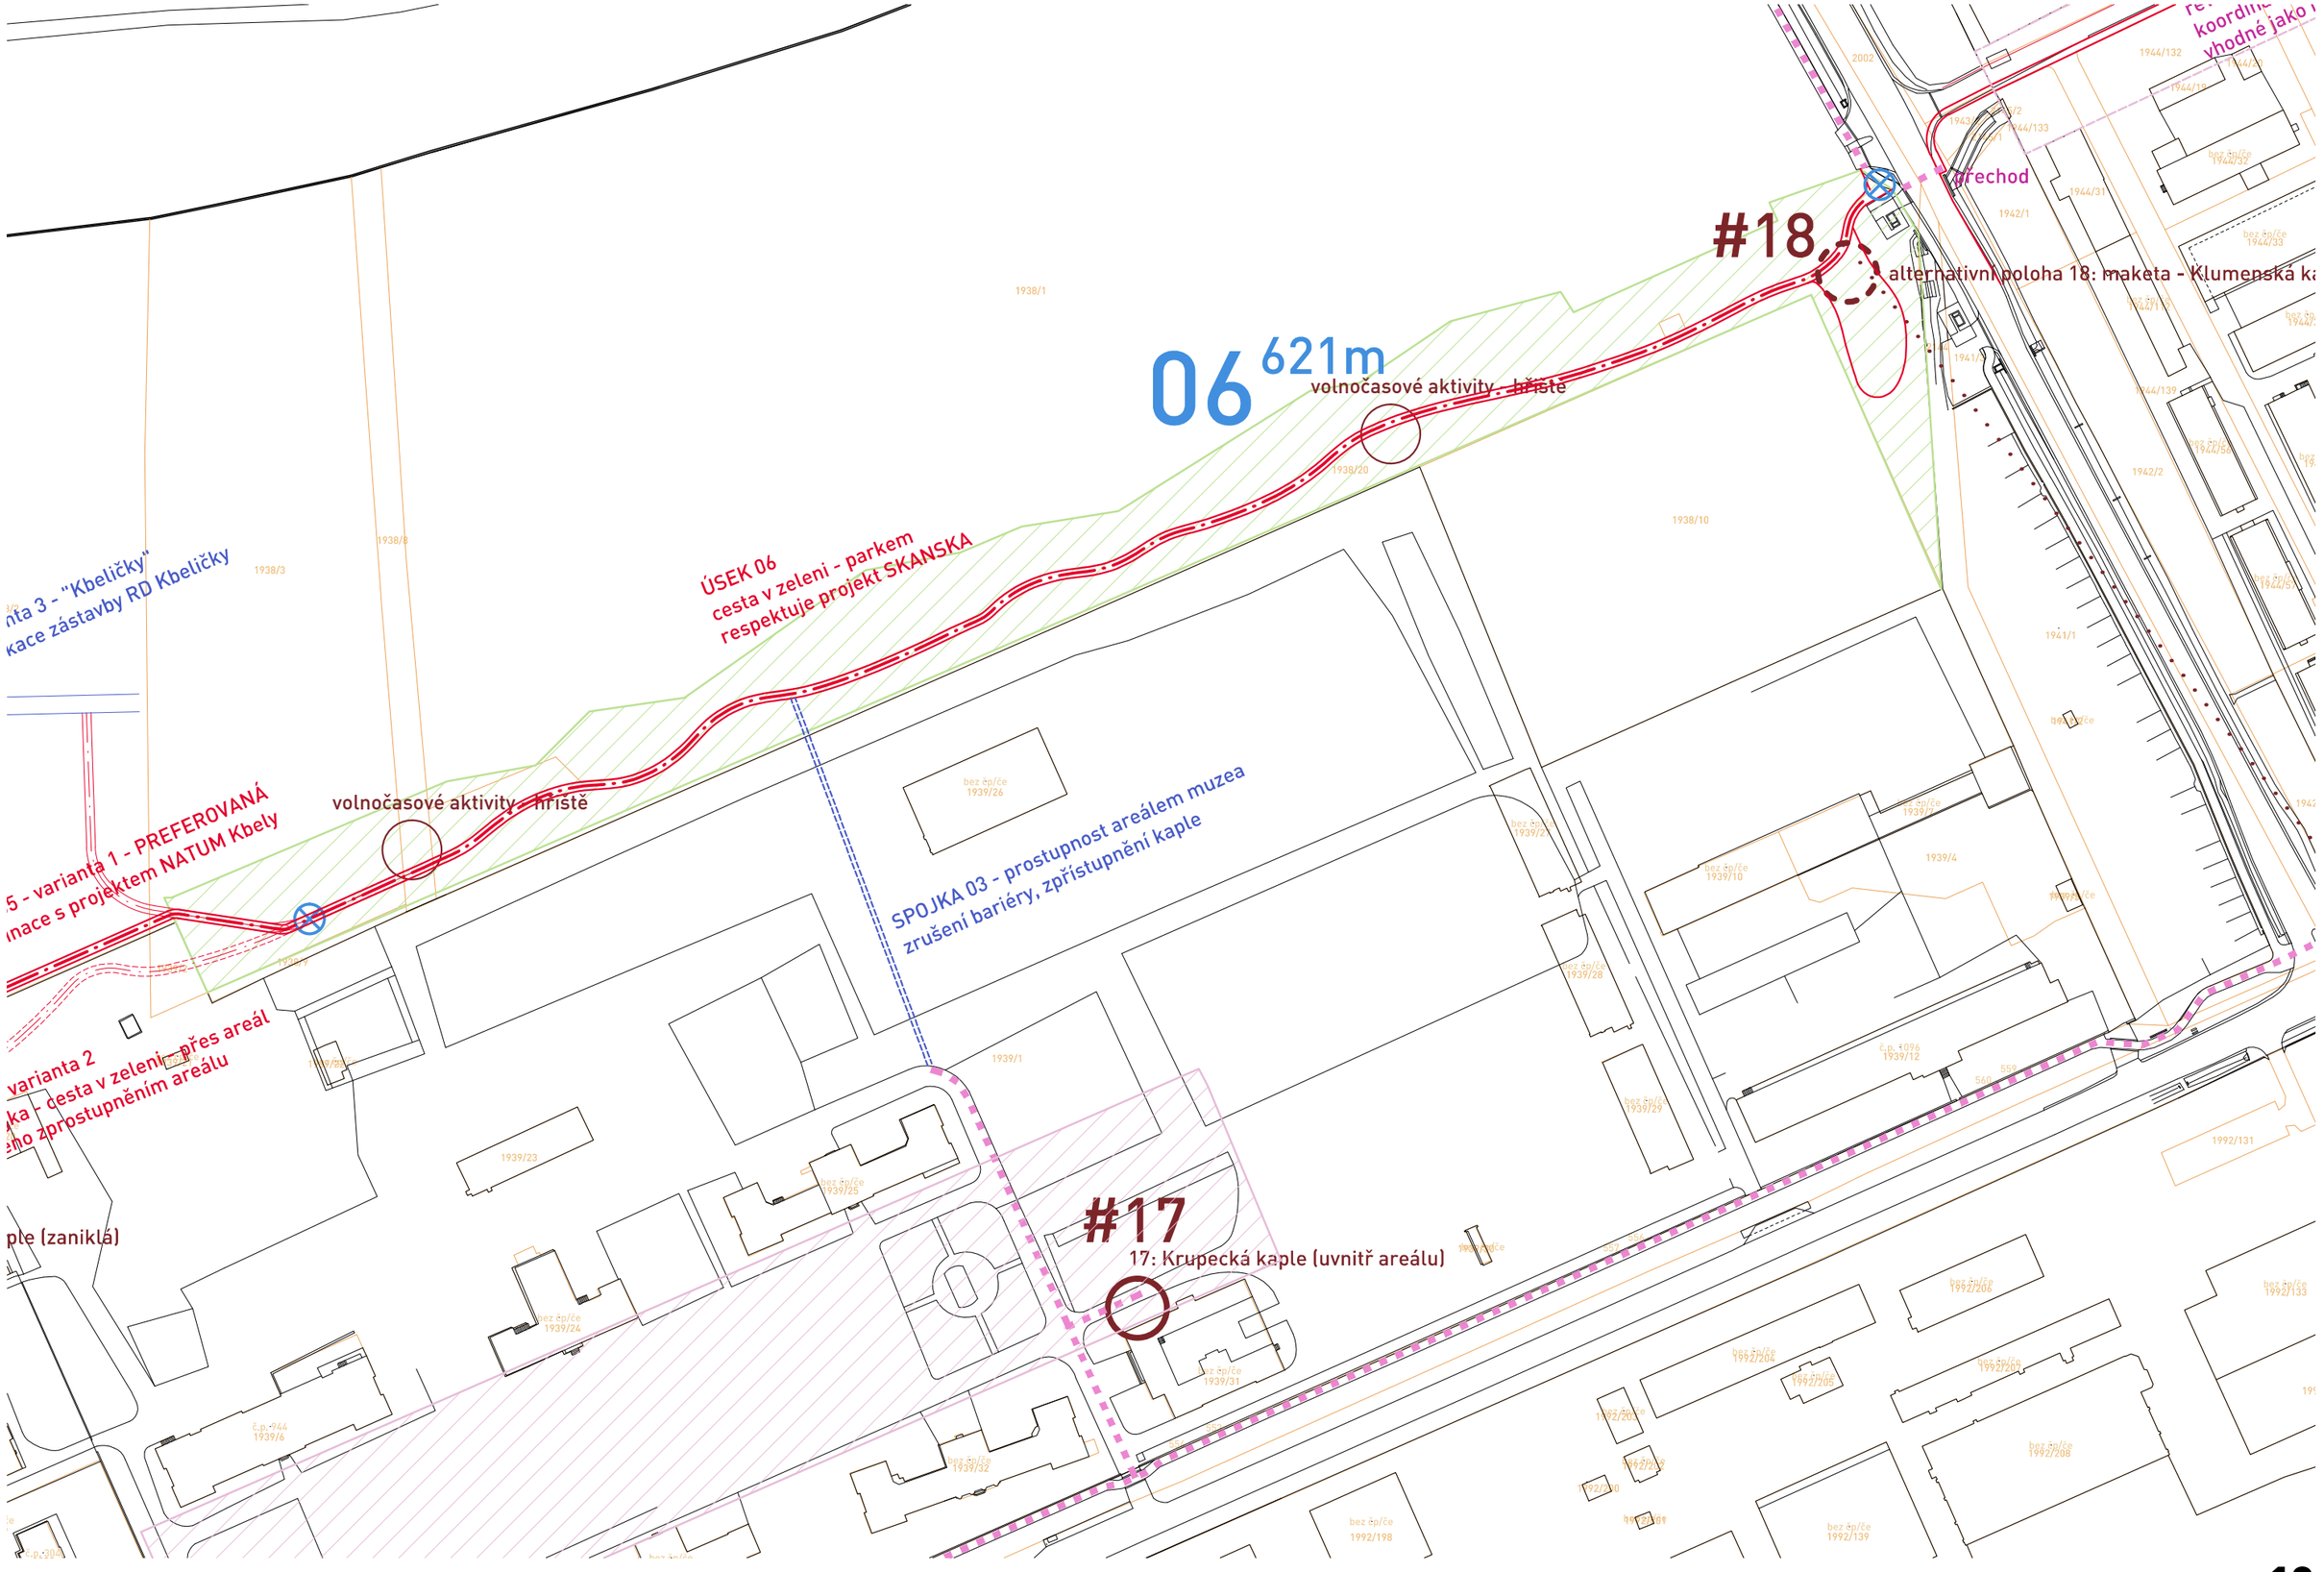


situace | úsek 6 | 1:2000
VIA SANCTA - Kbely, Vinoř

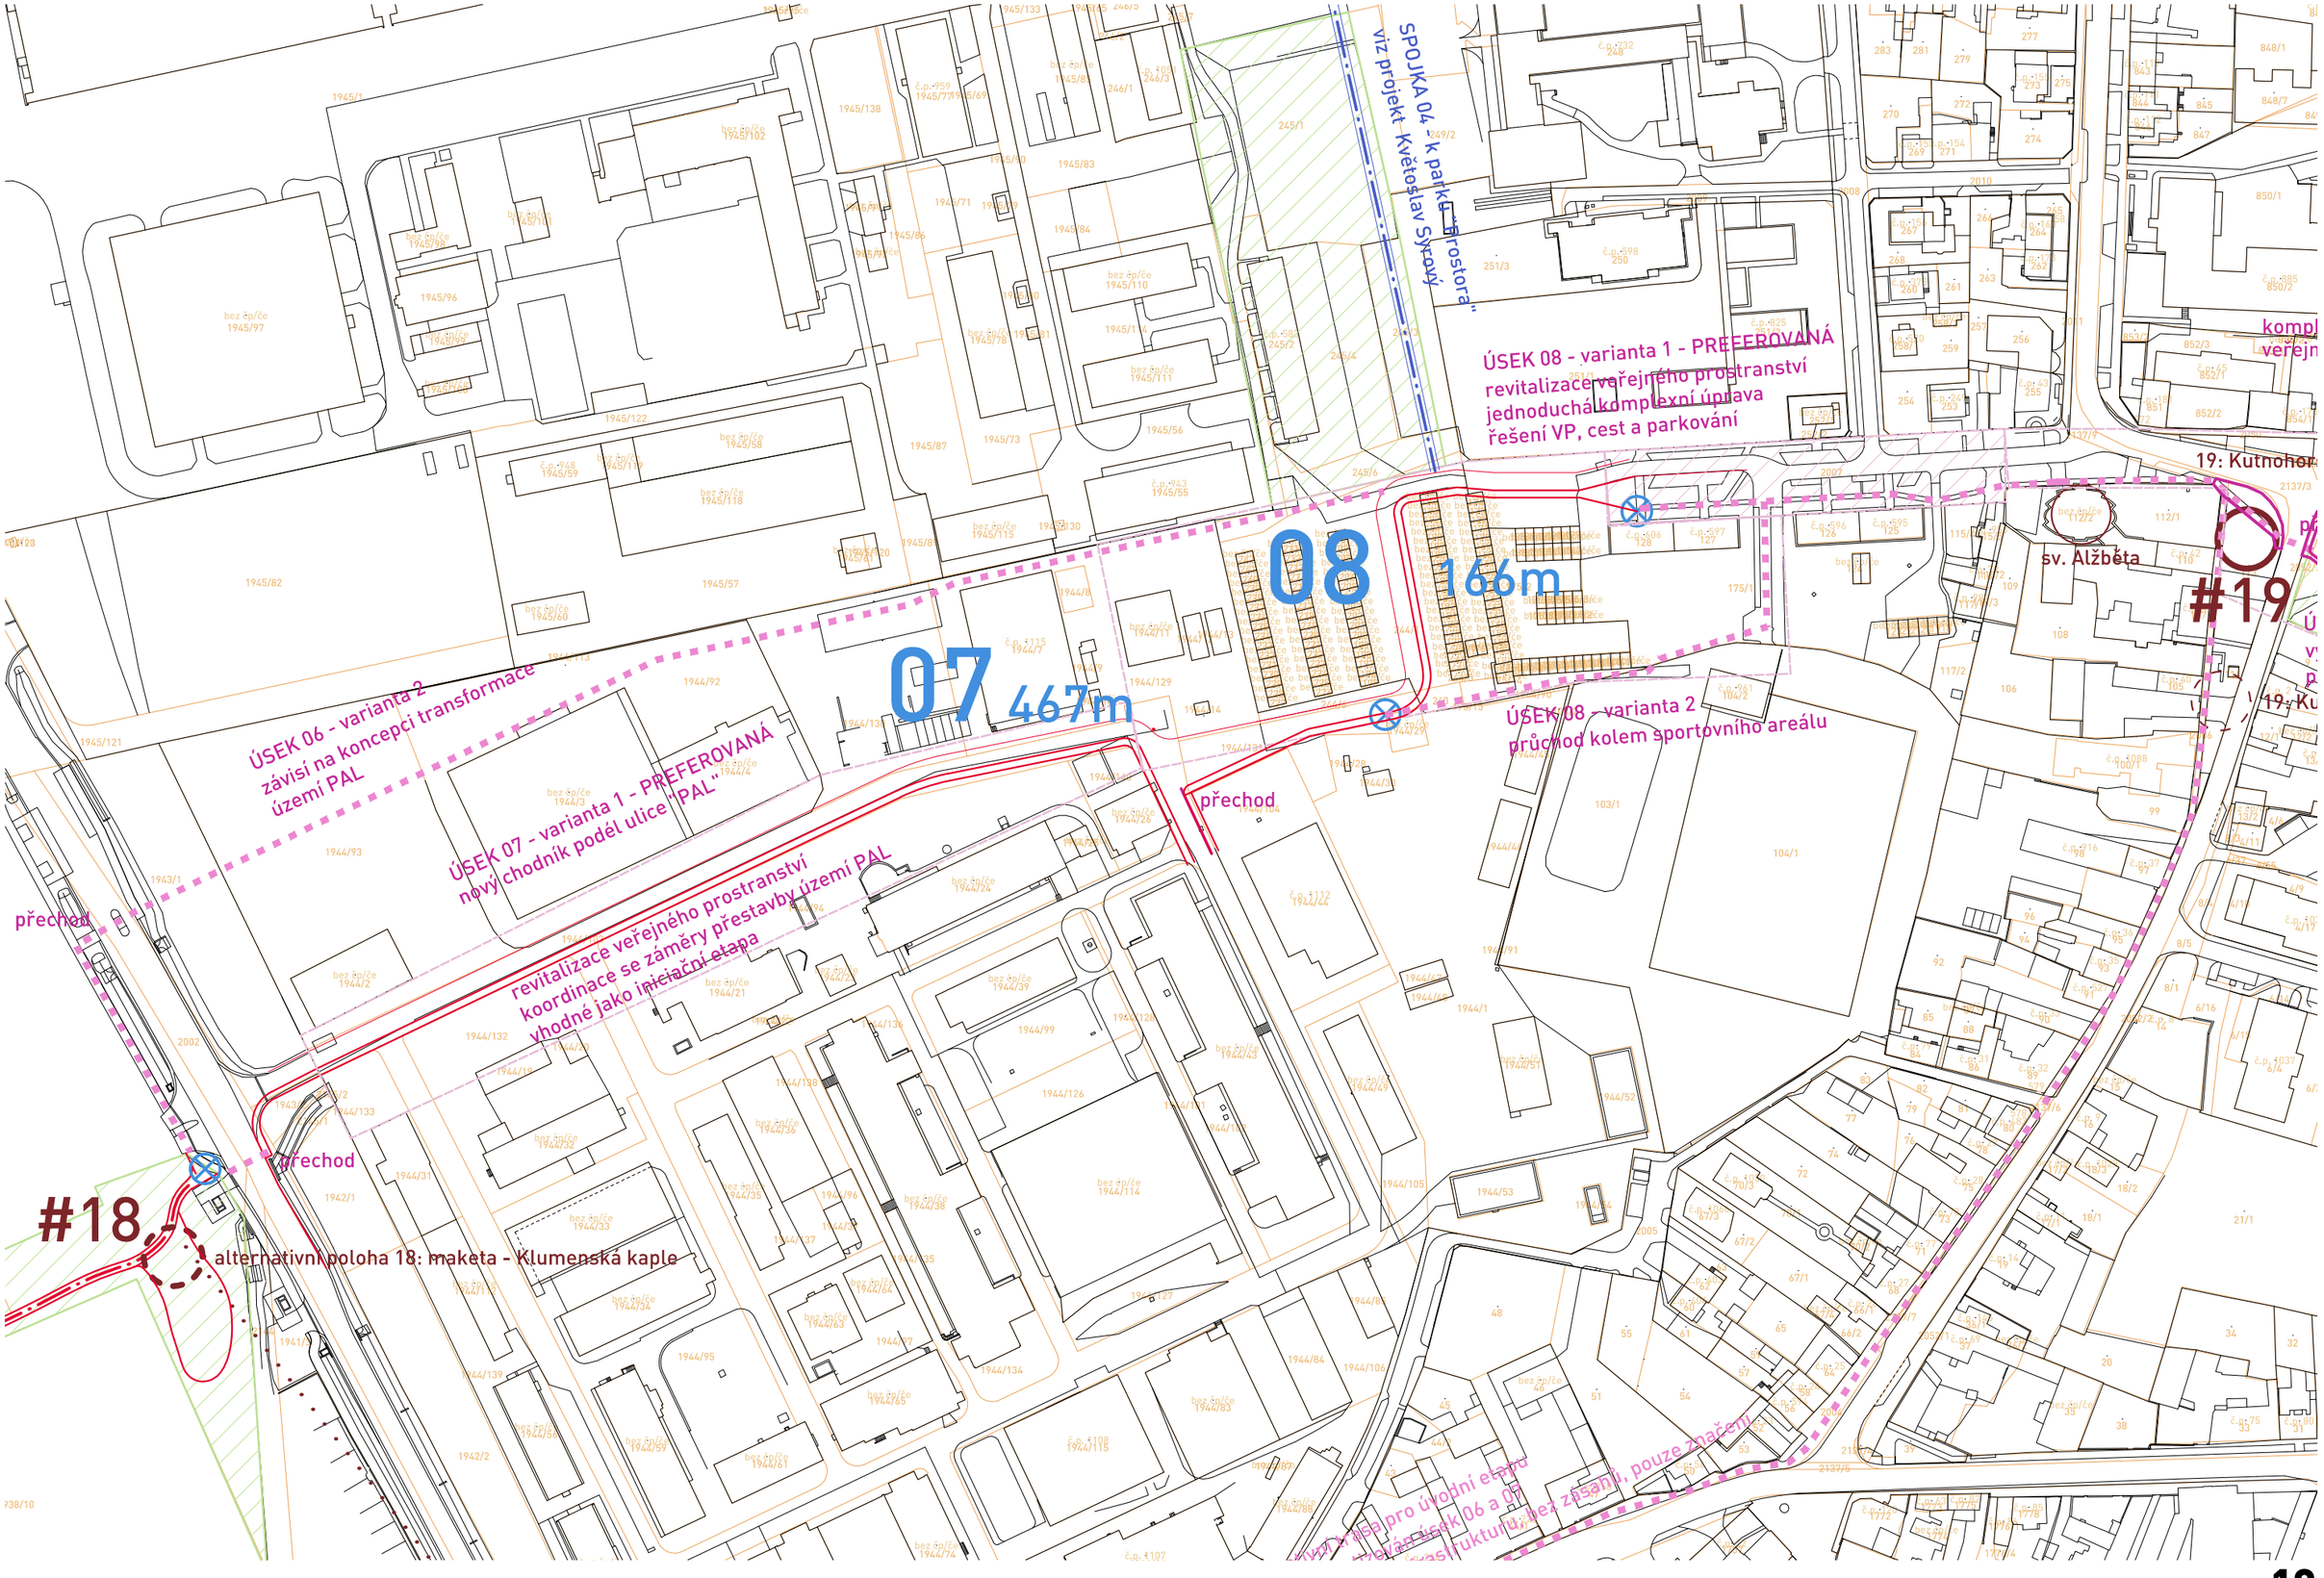

situace | úsek 7, úsek 8 | 1:2000


VIA SANCTA - Kbely, Vinoř

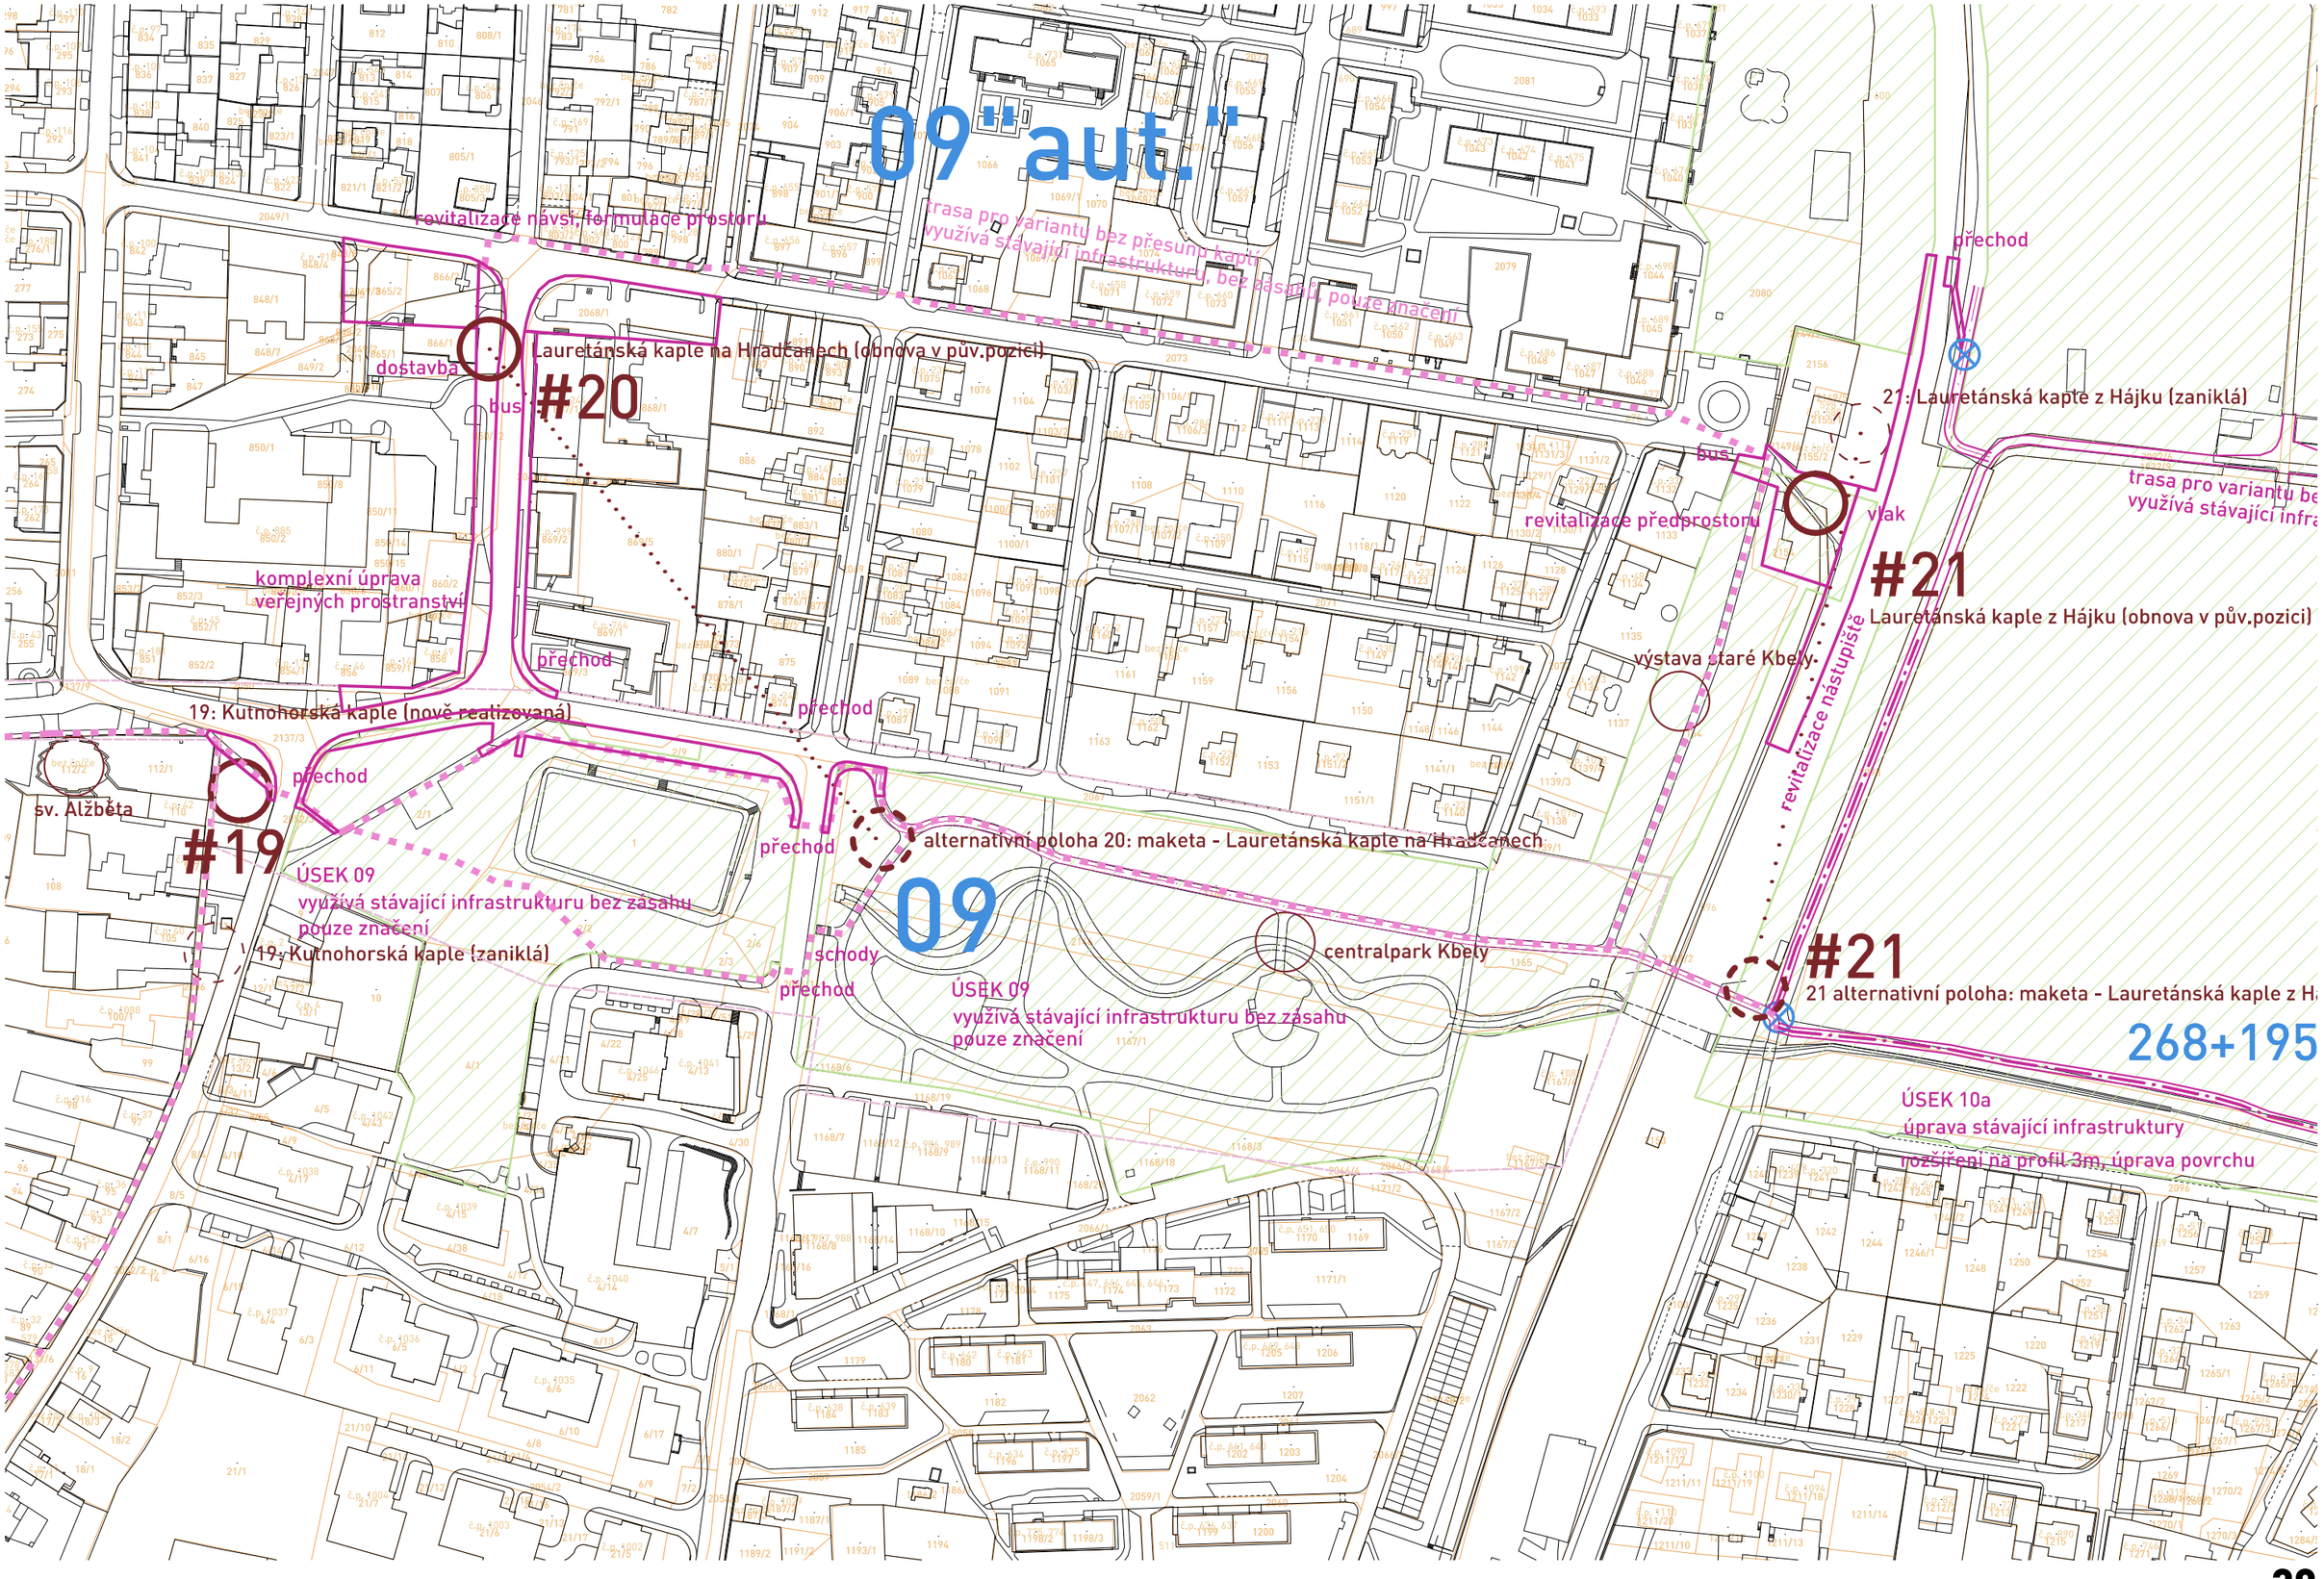

situace | úsek 9 | 1:2000

VIA SANCTA - Kbely, Vinoř


23 STUDIO

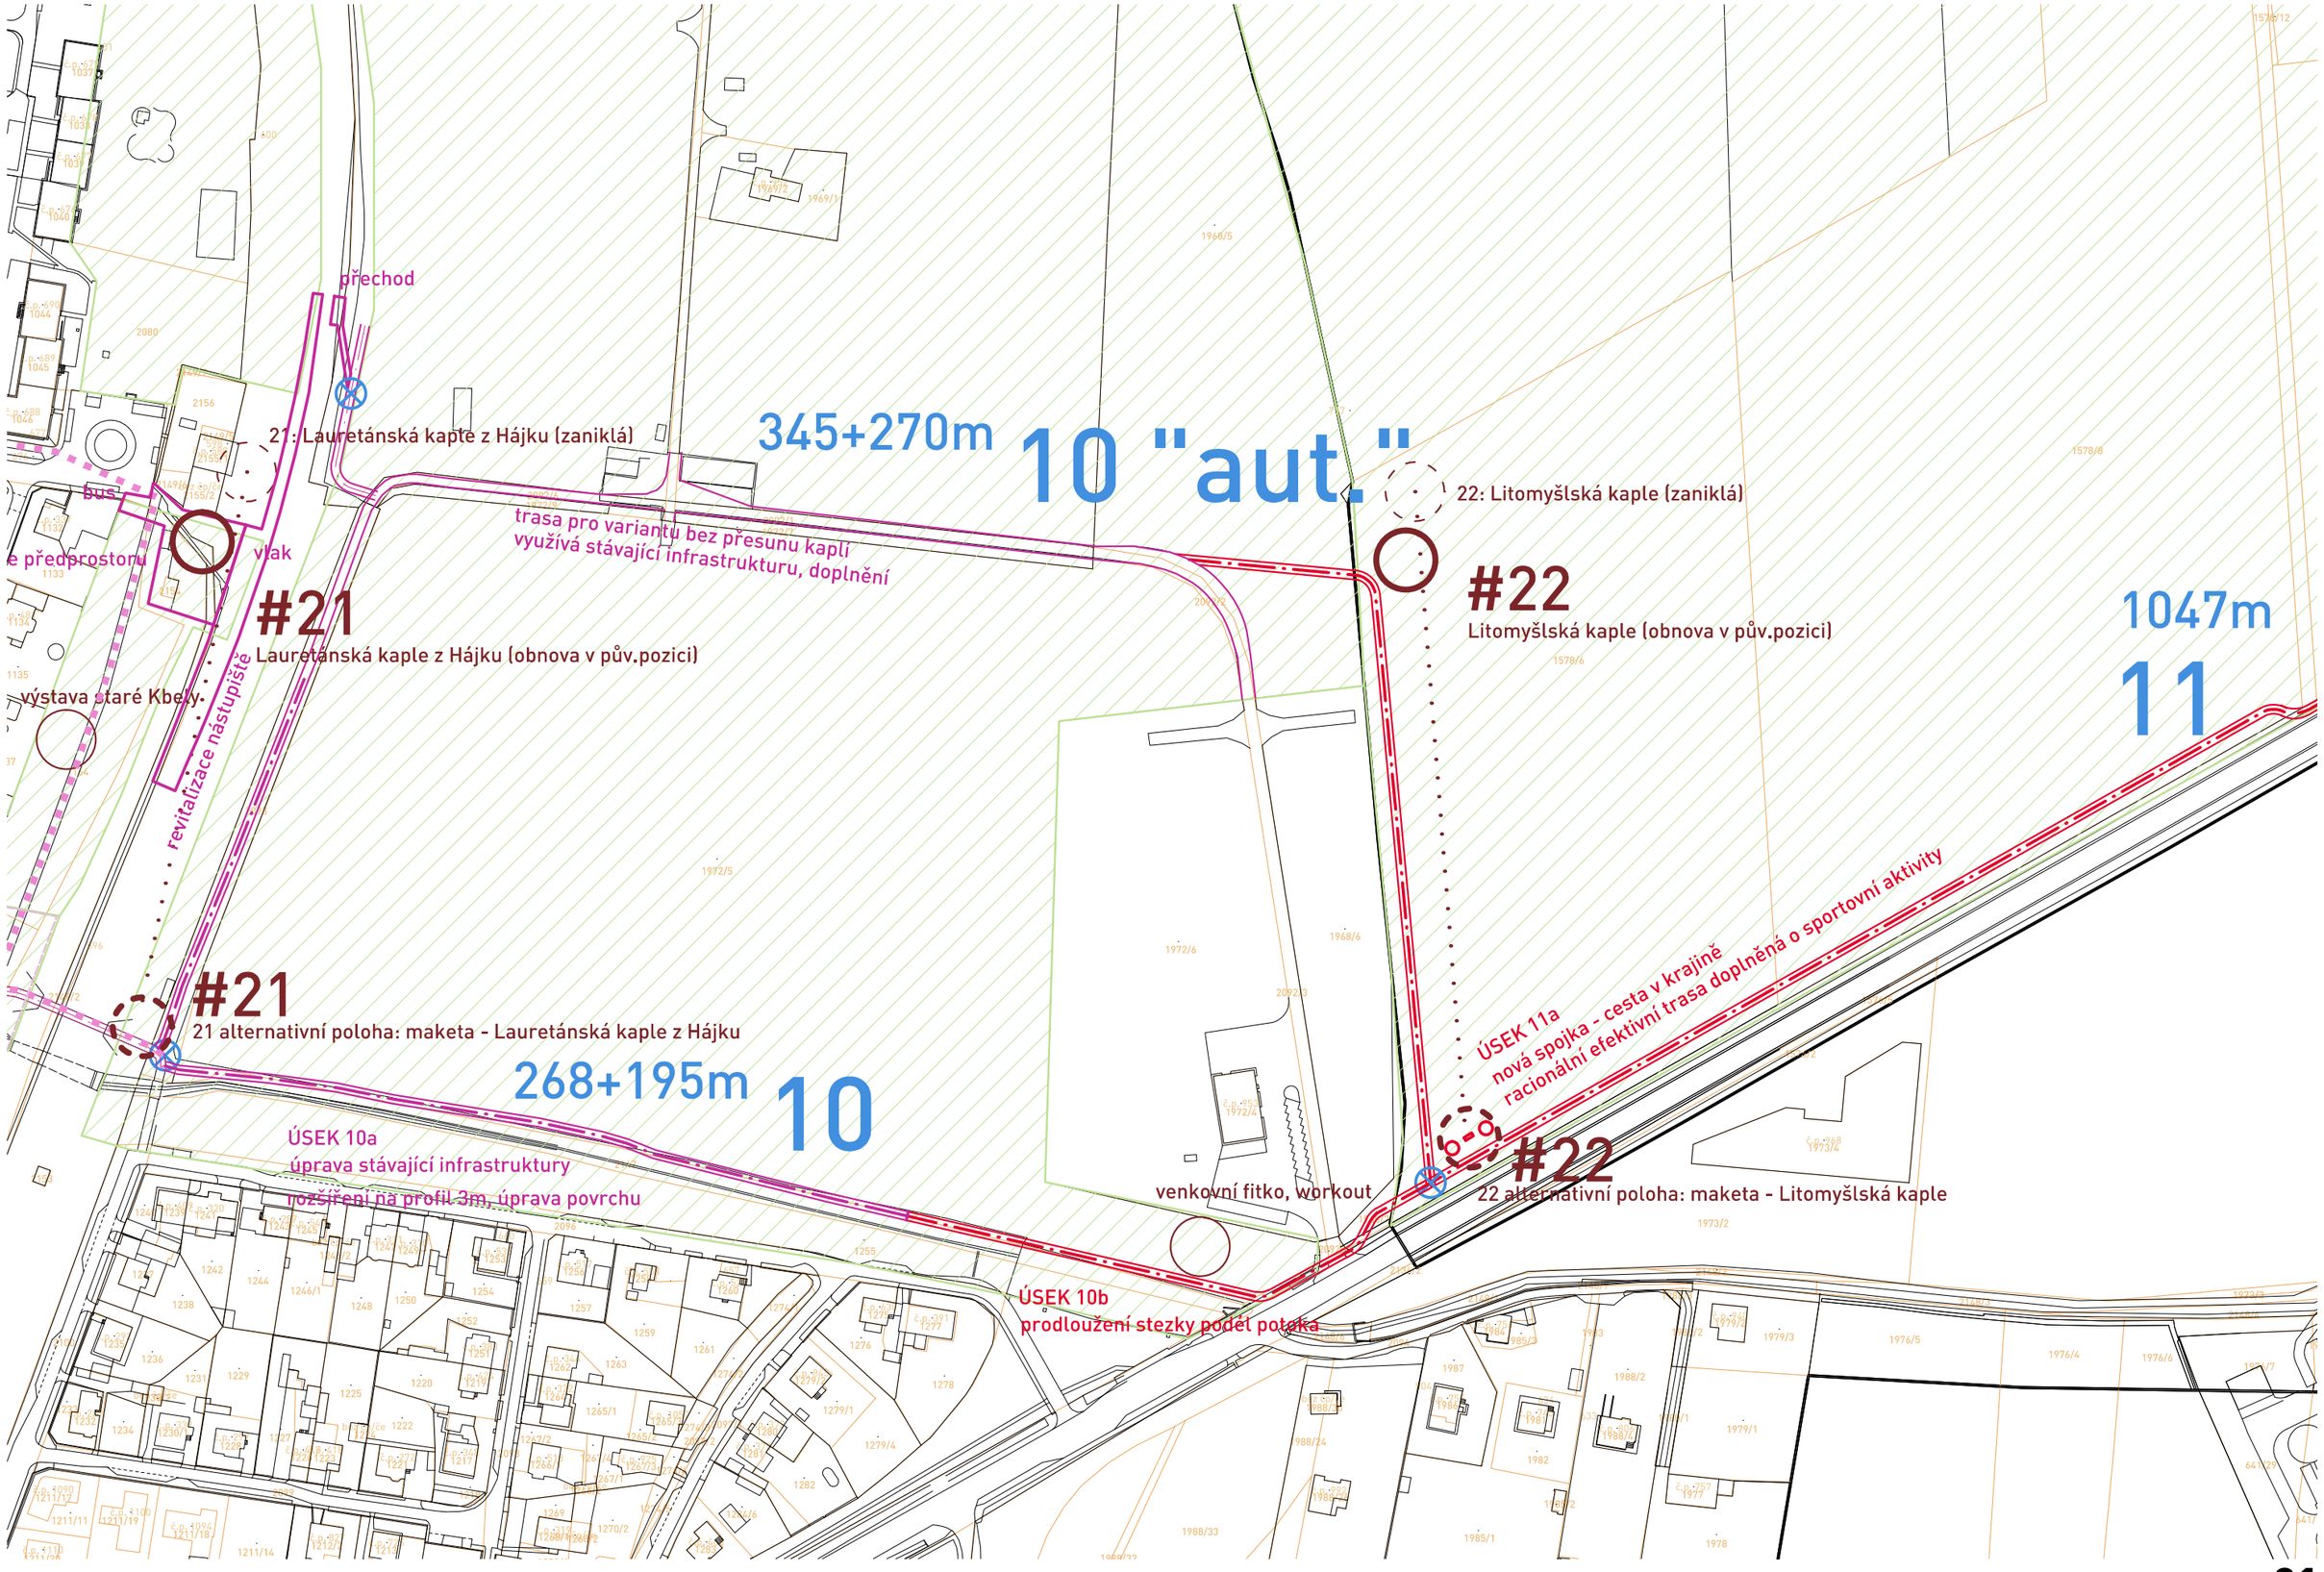

situace | úsek 10, úsek 11a | 1:2000


VIA SANCTA - Kbely, Vinoř

23 STUDIO

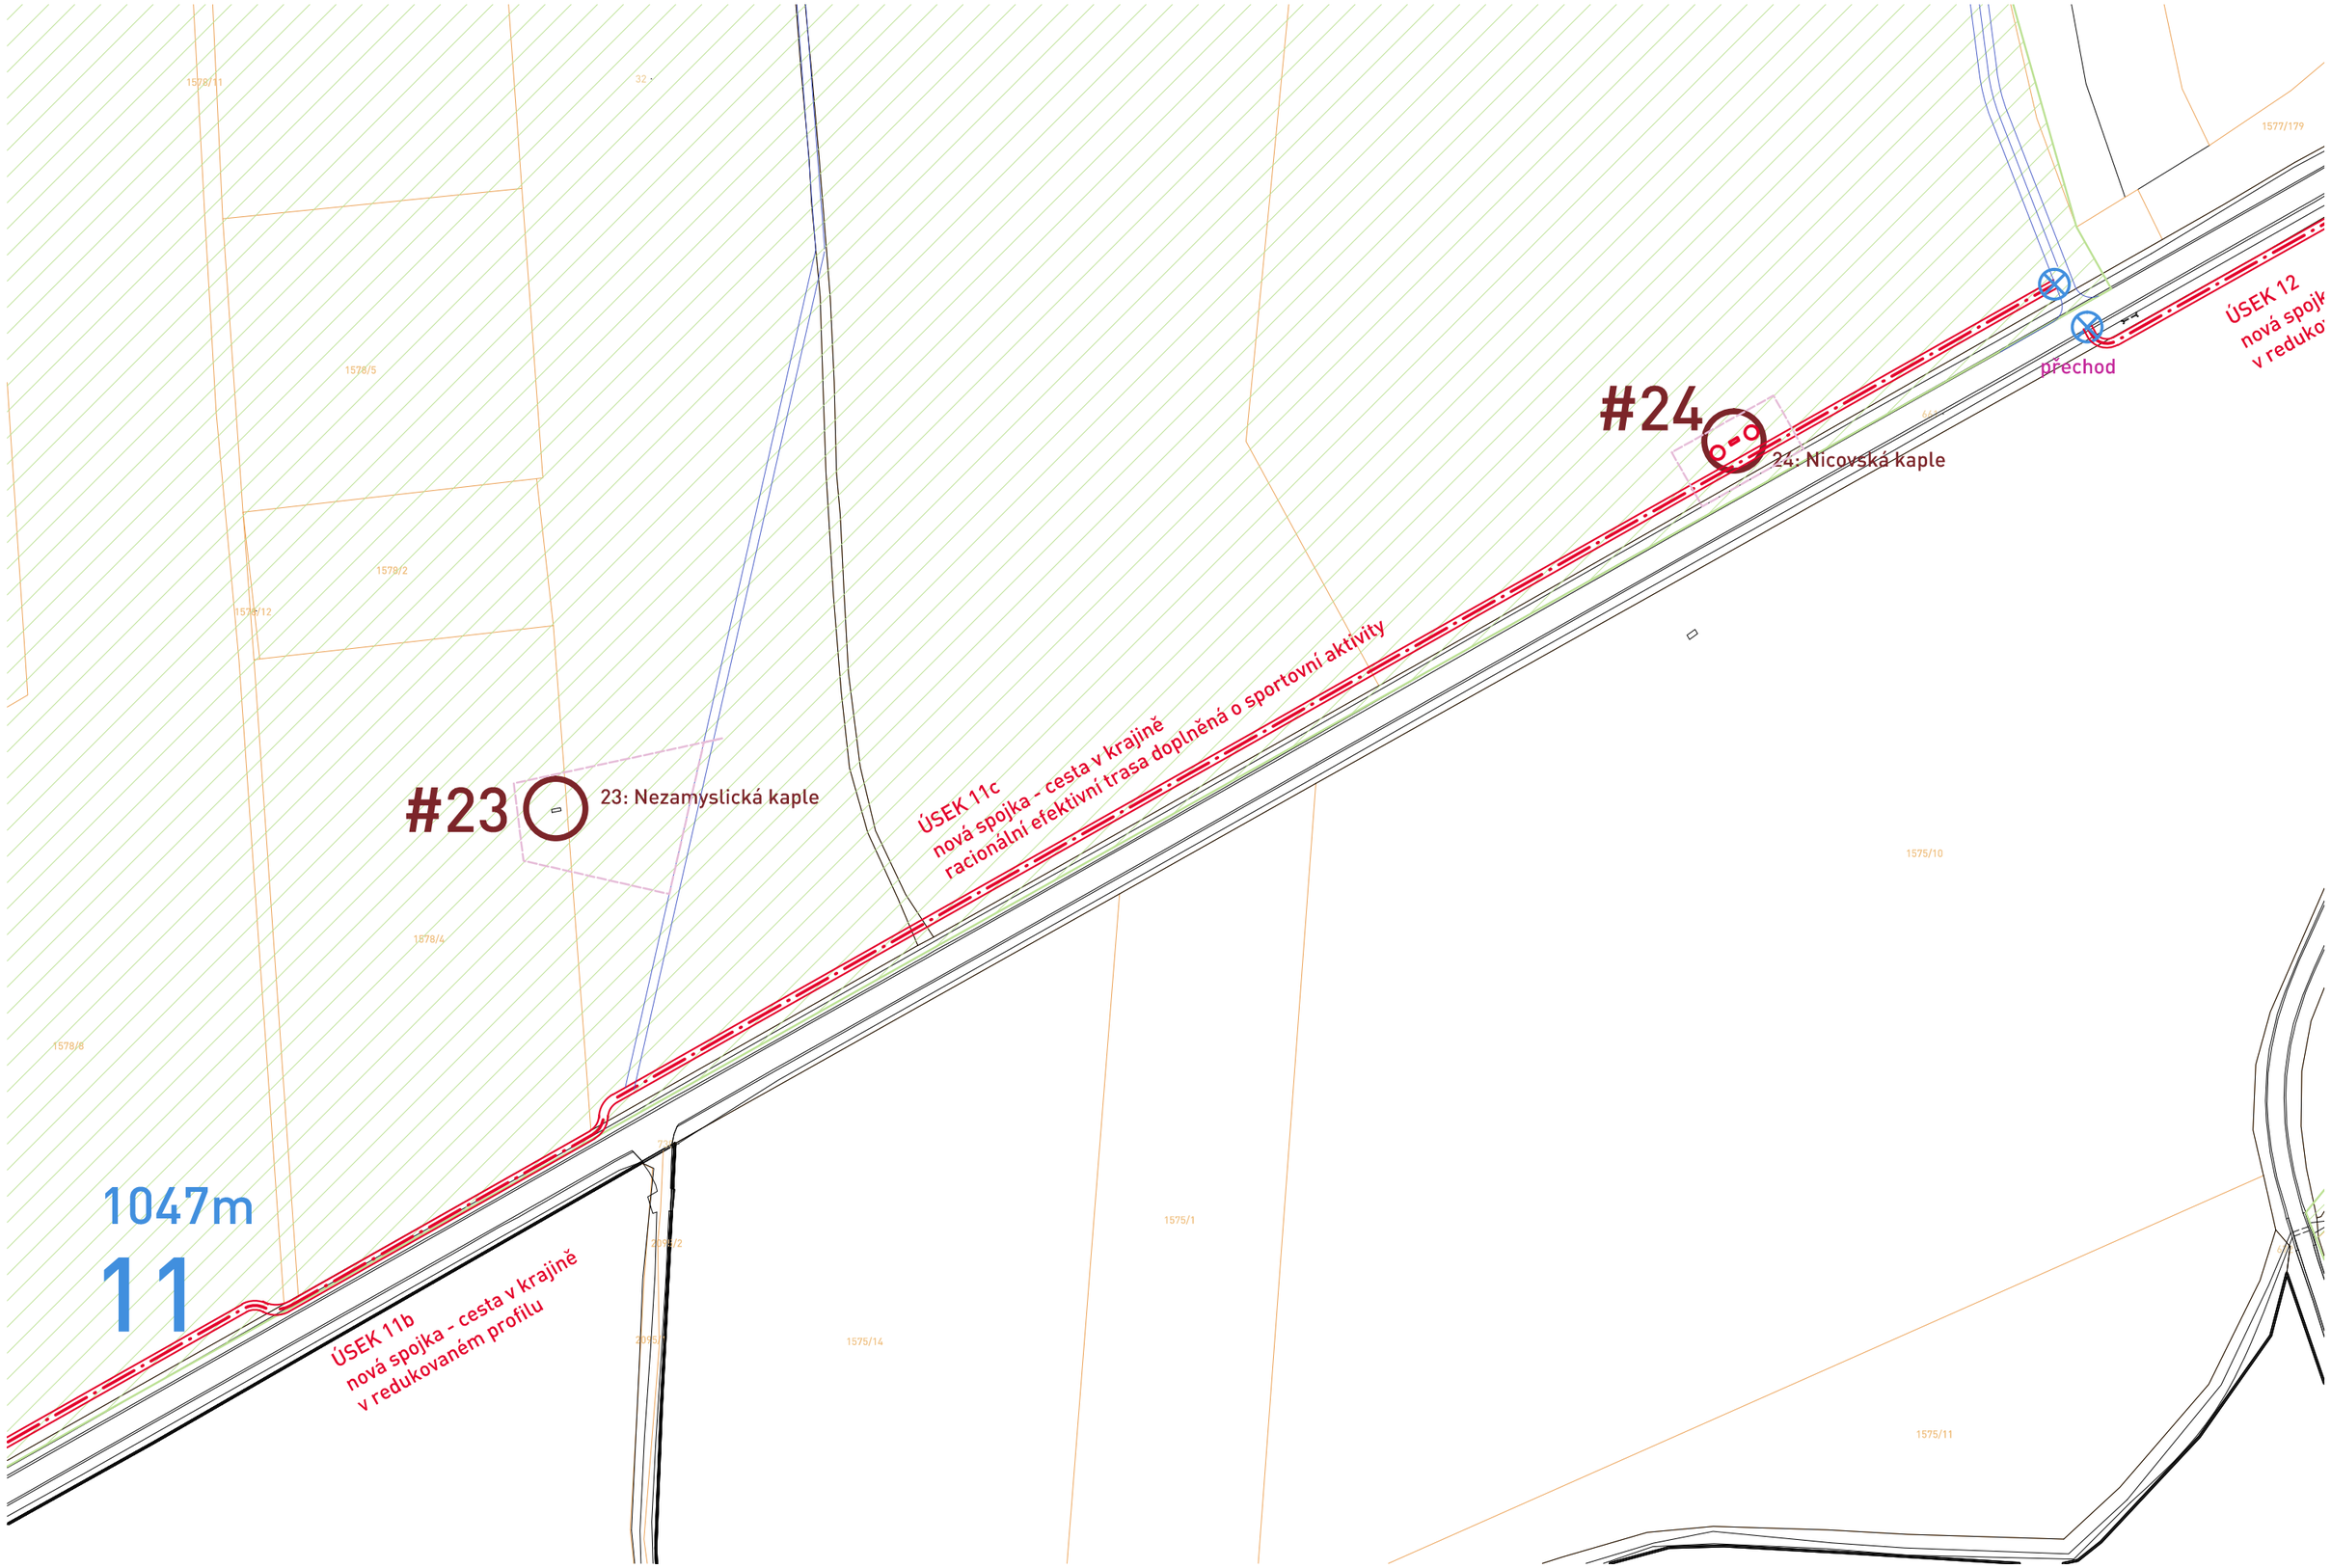


situace | úsek 11b, úsek 11c | 1:2000

VIA SANCTA - Kbely, Vinoř

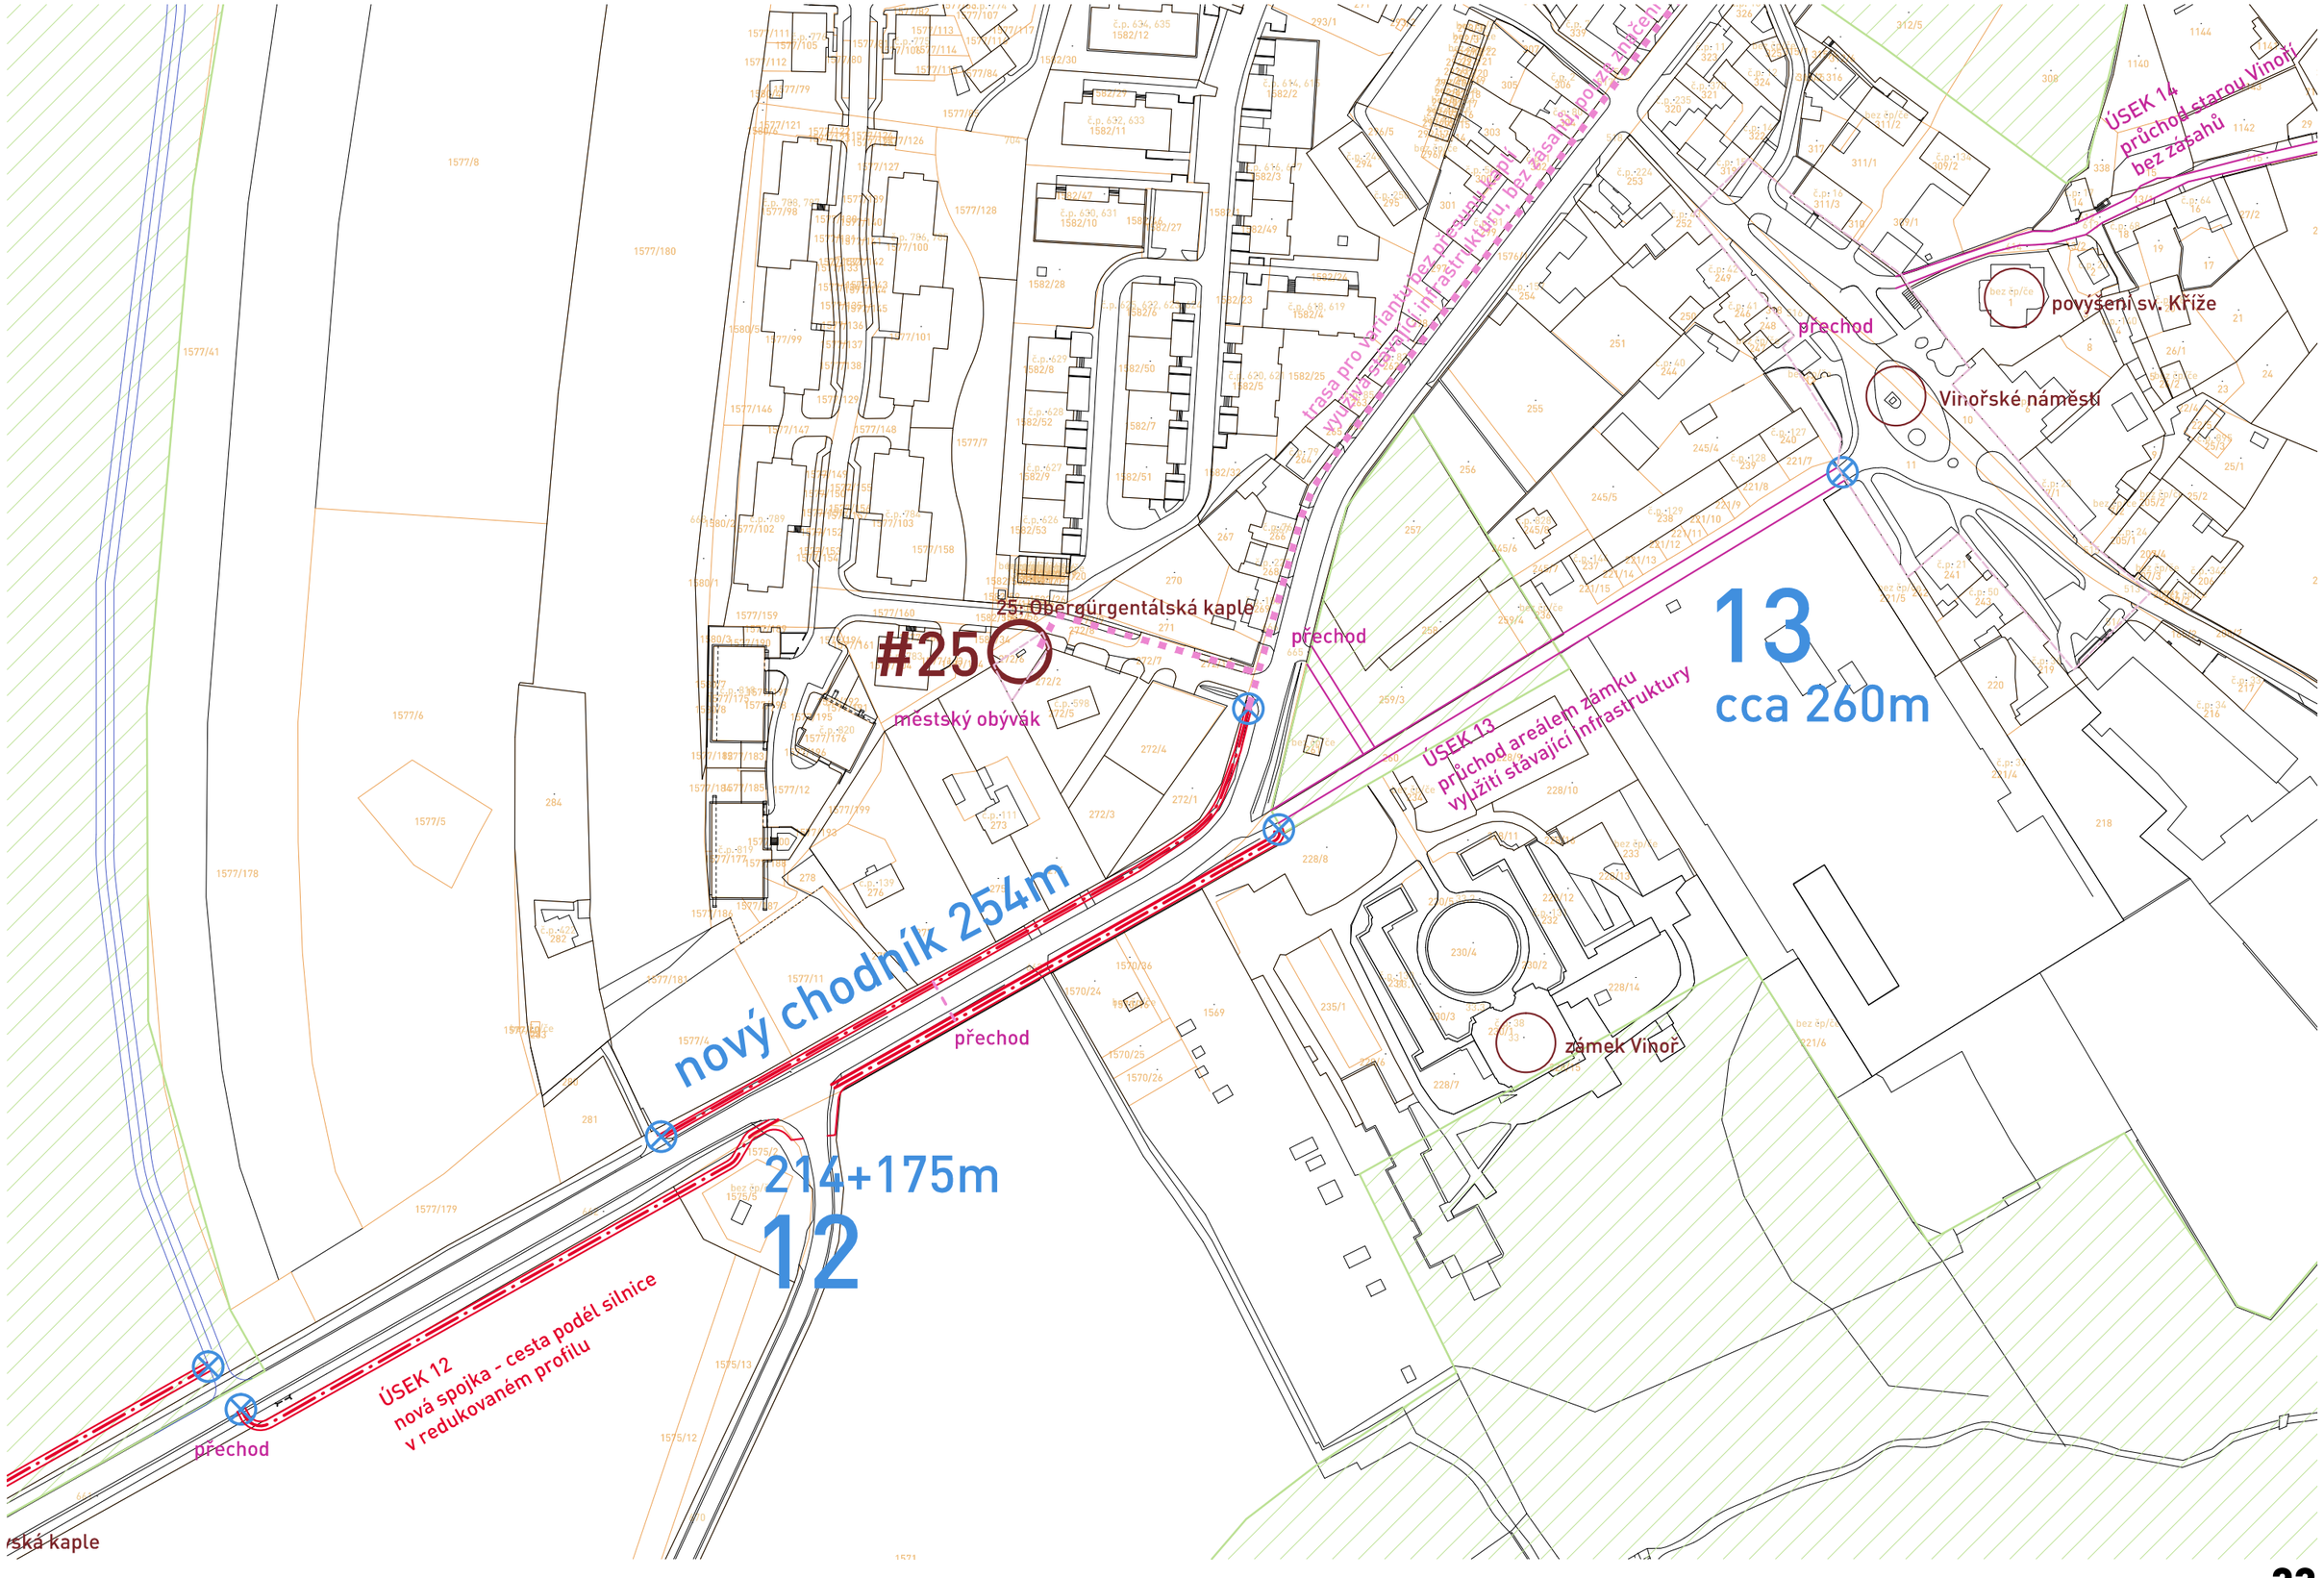

situace | úsek 12, úsek 13 | 1:2000


VIA SANCTA - Kbely, Vinoř

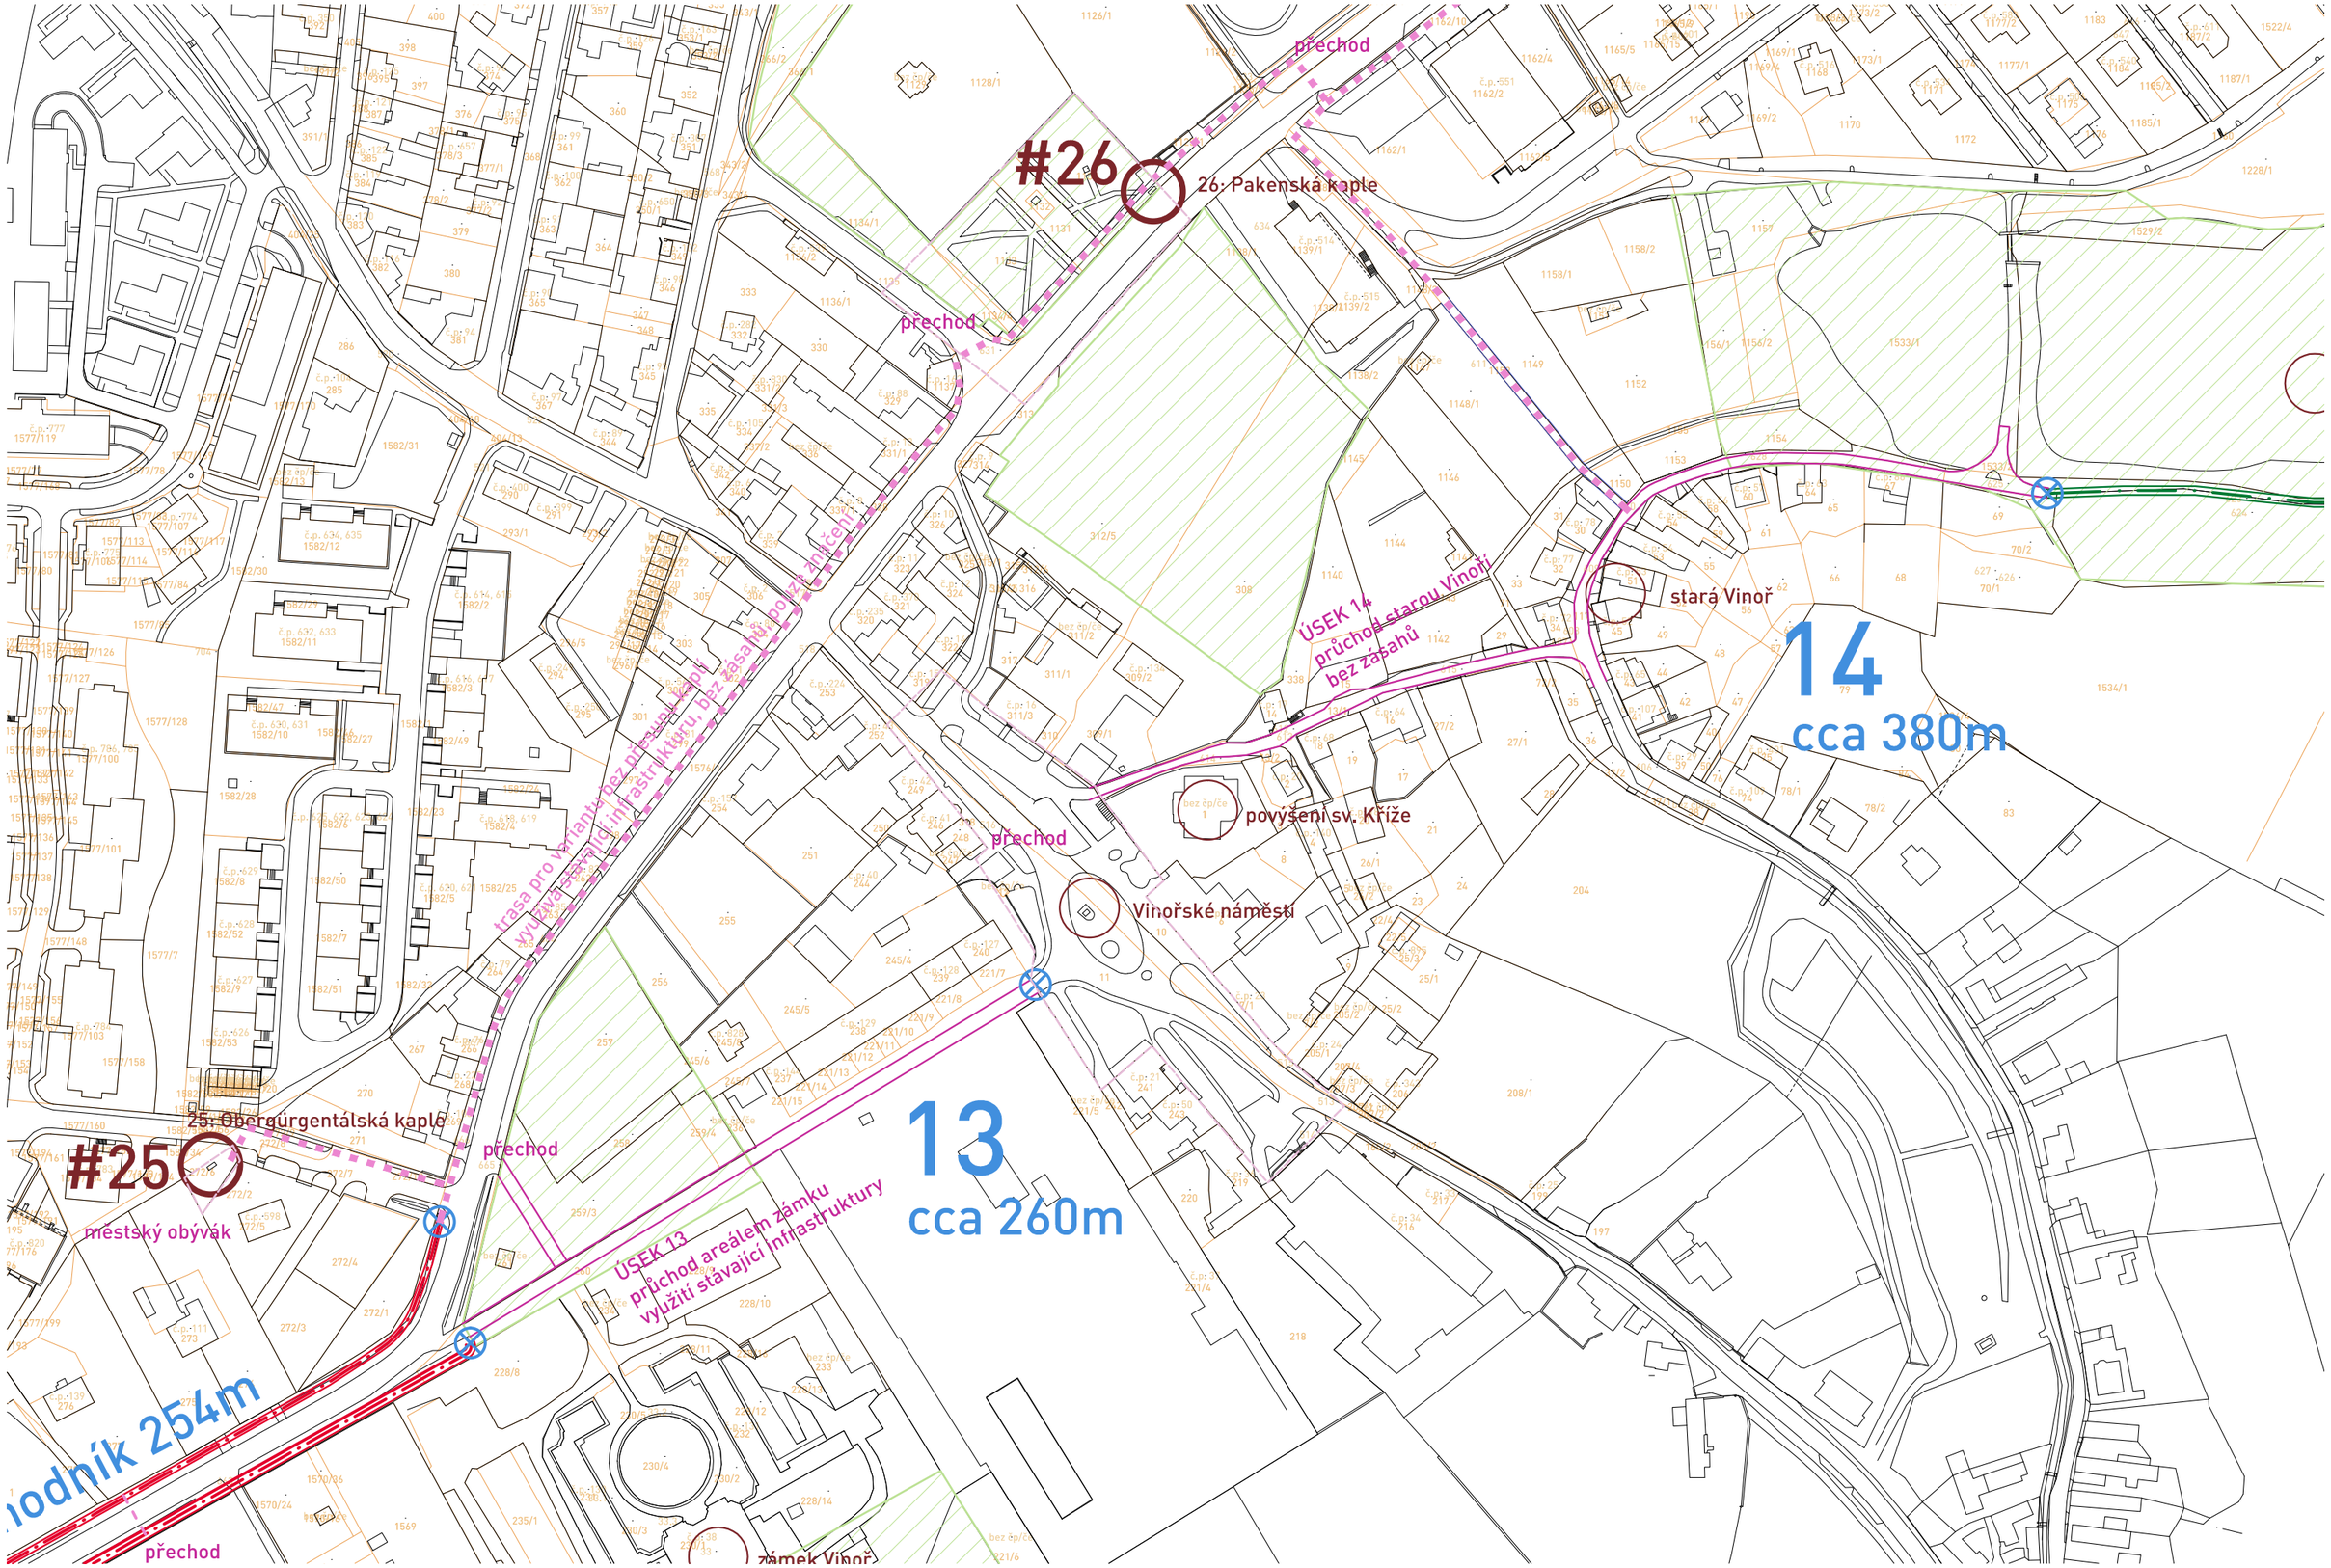

situace | úsek 13, úsek 14 | 1:2000


VIA SANCTA - Kbely, Vinoř

23 STUDIO

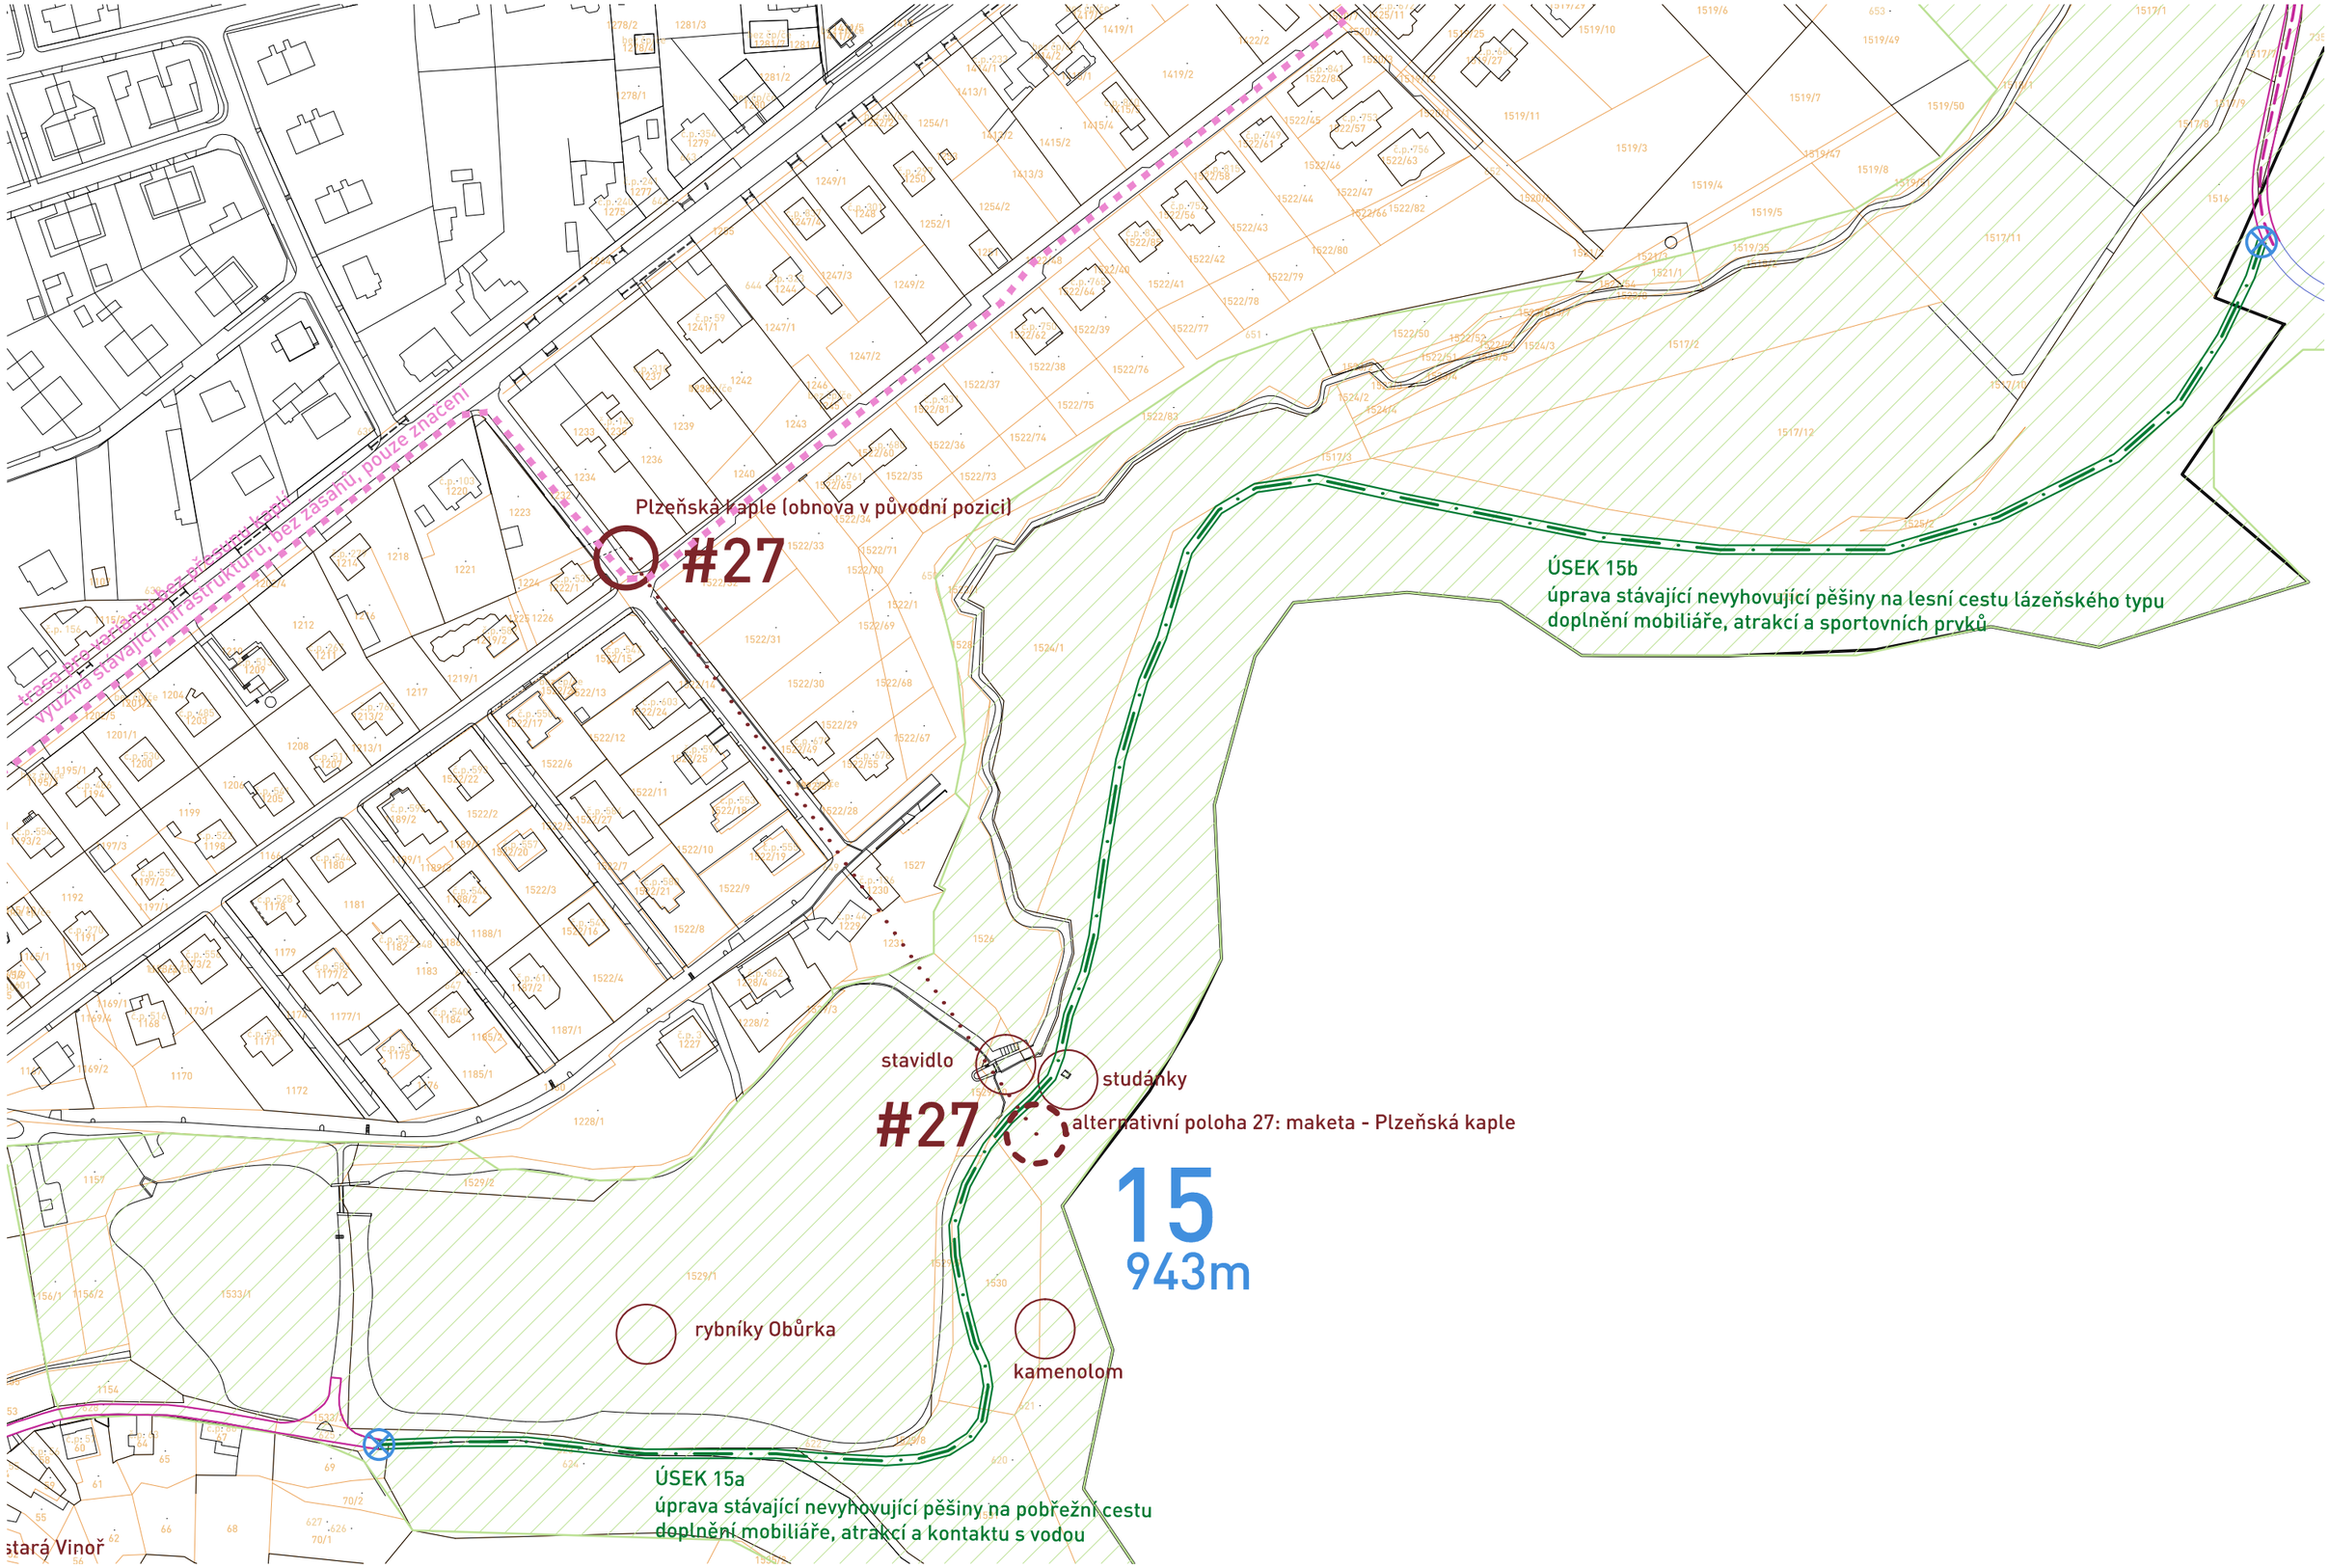


situace | úsek 15 | 1:2000

VIA SANCTA - Kbely, Vinoř

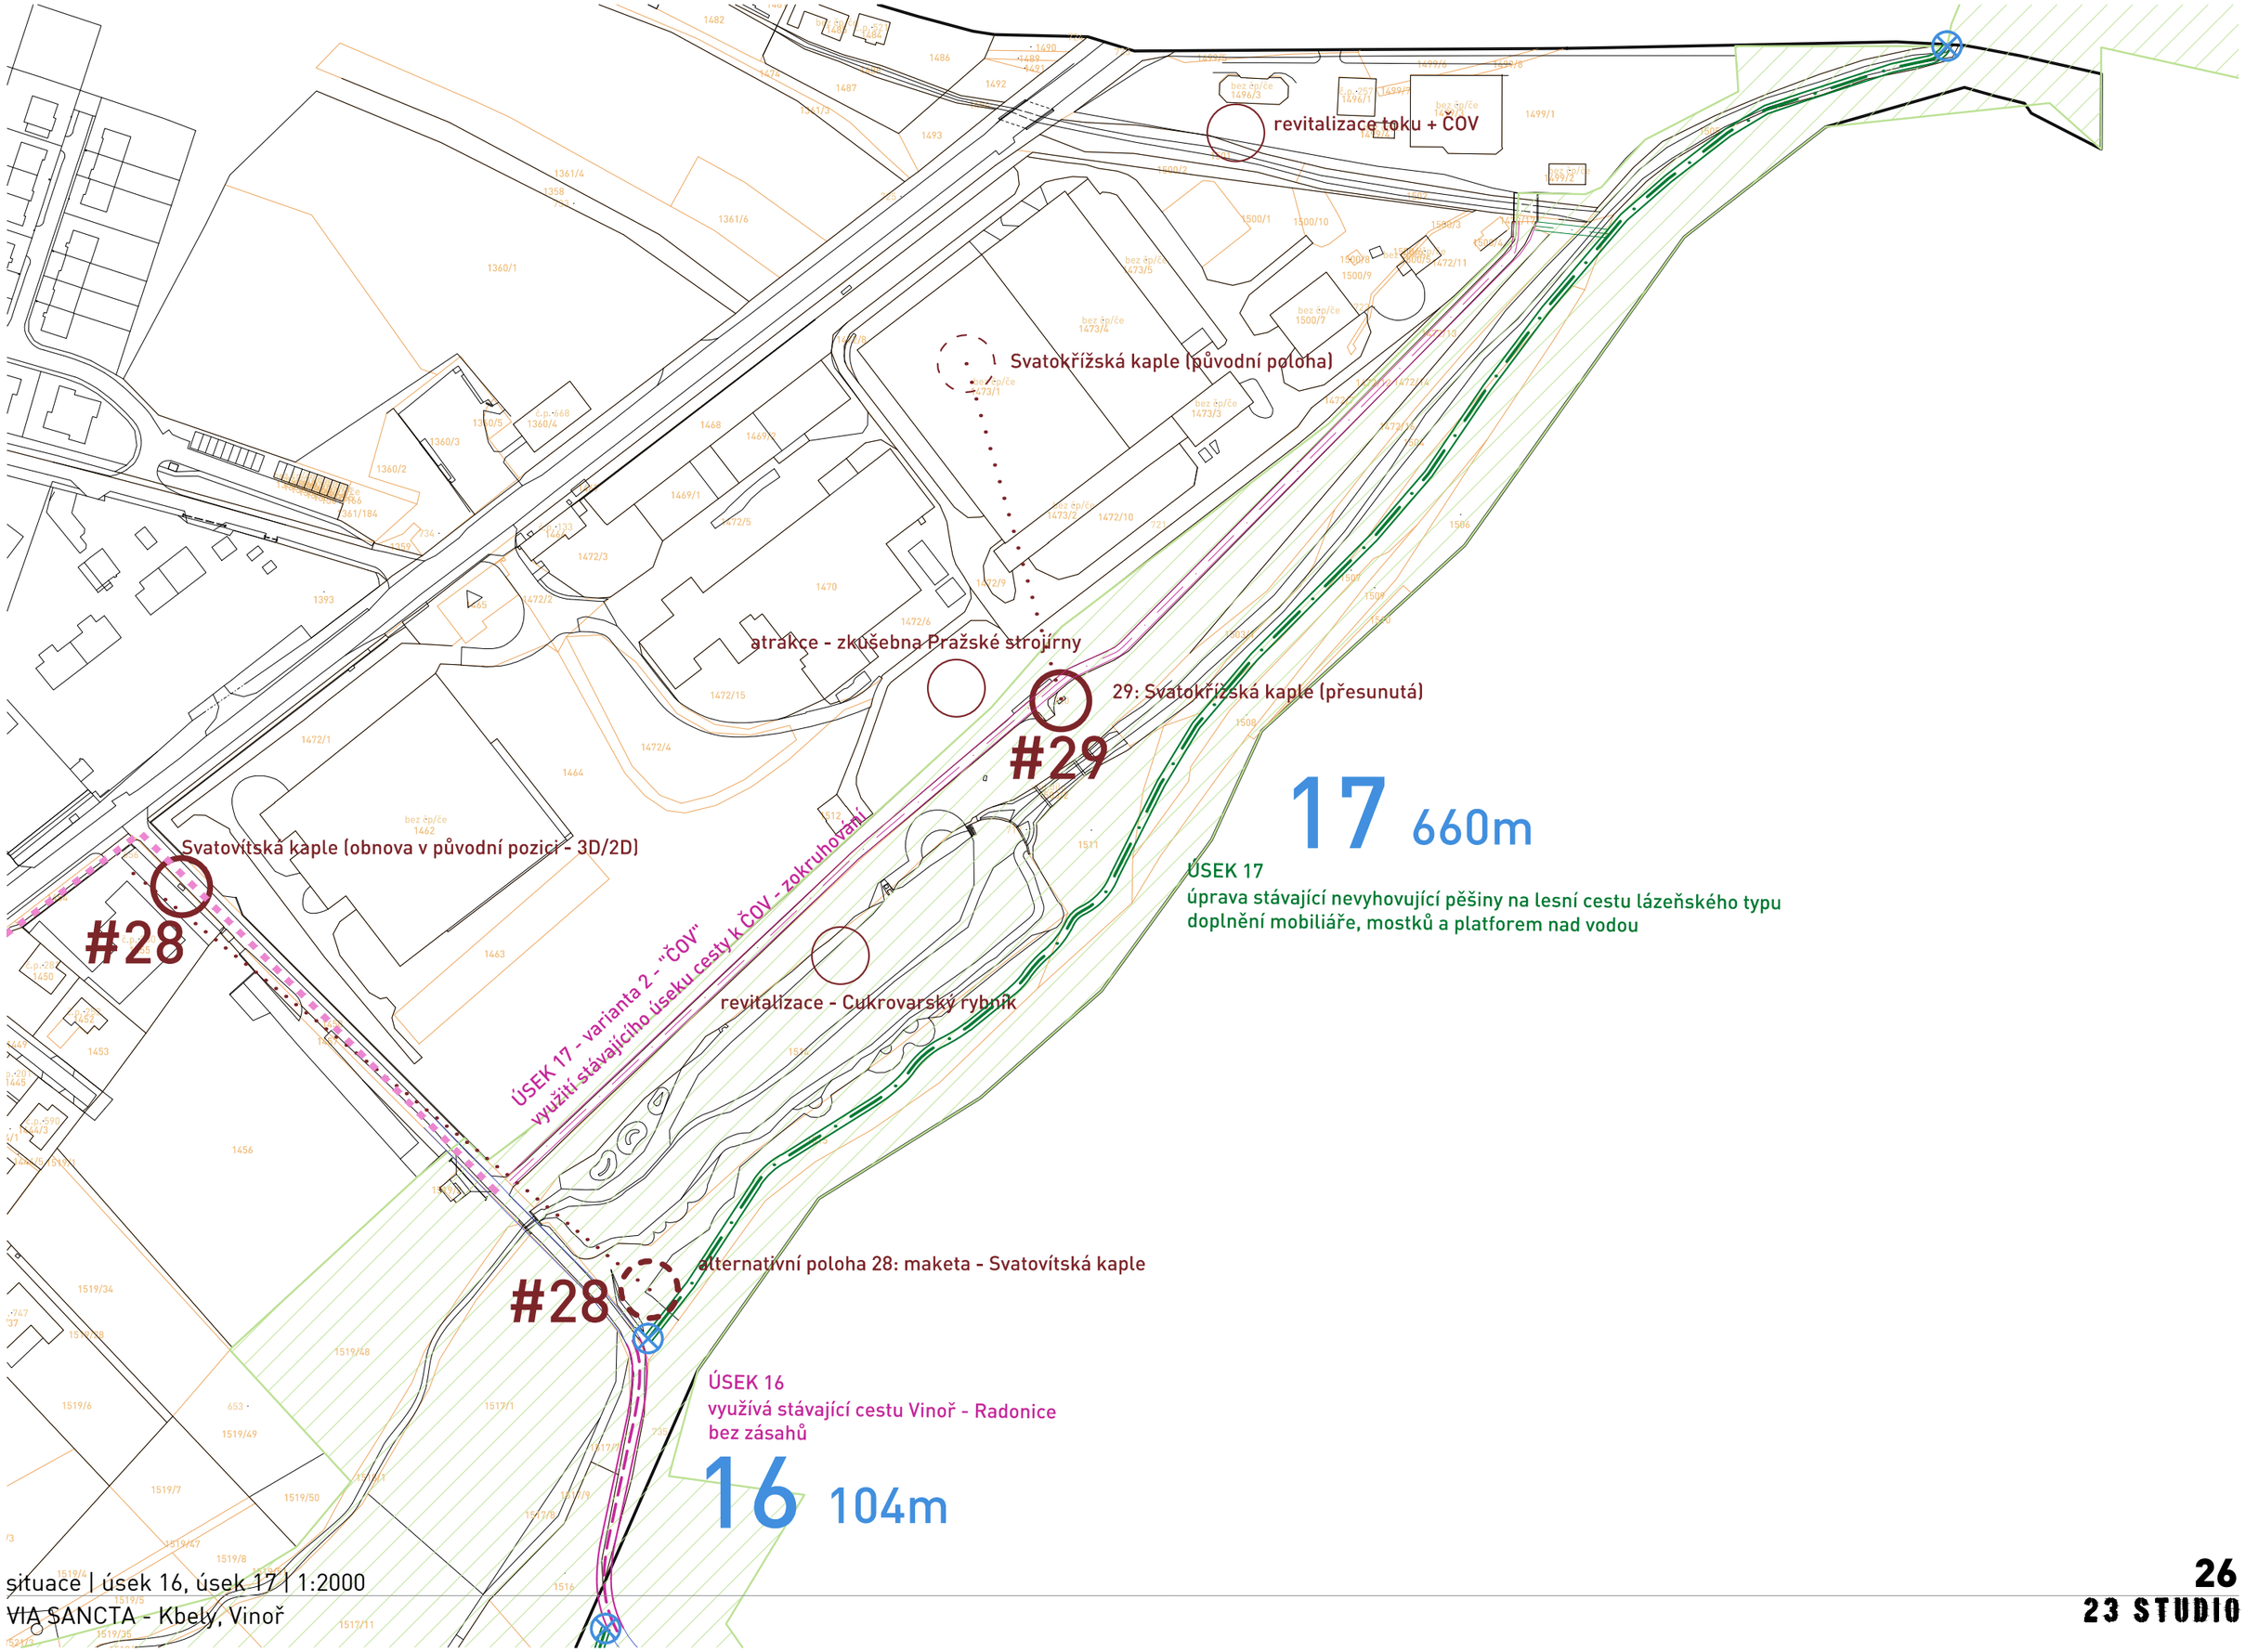

situace | úsek 16, úsek 17 | 1:2000
VIA SANCTA - Kbely, Vinoř

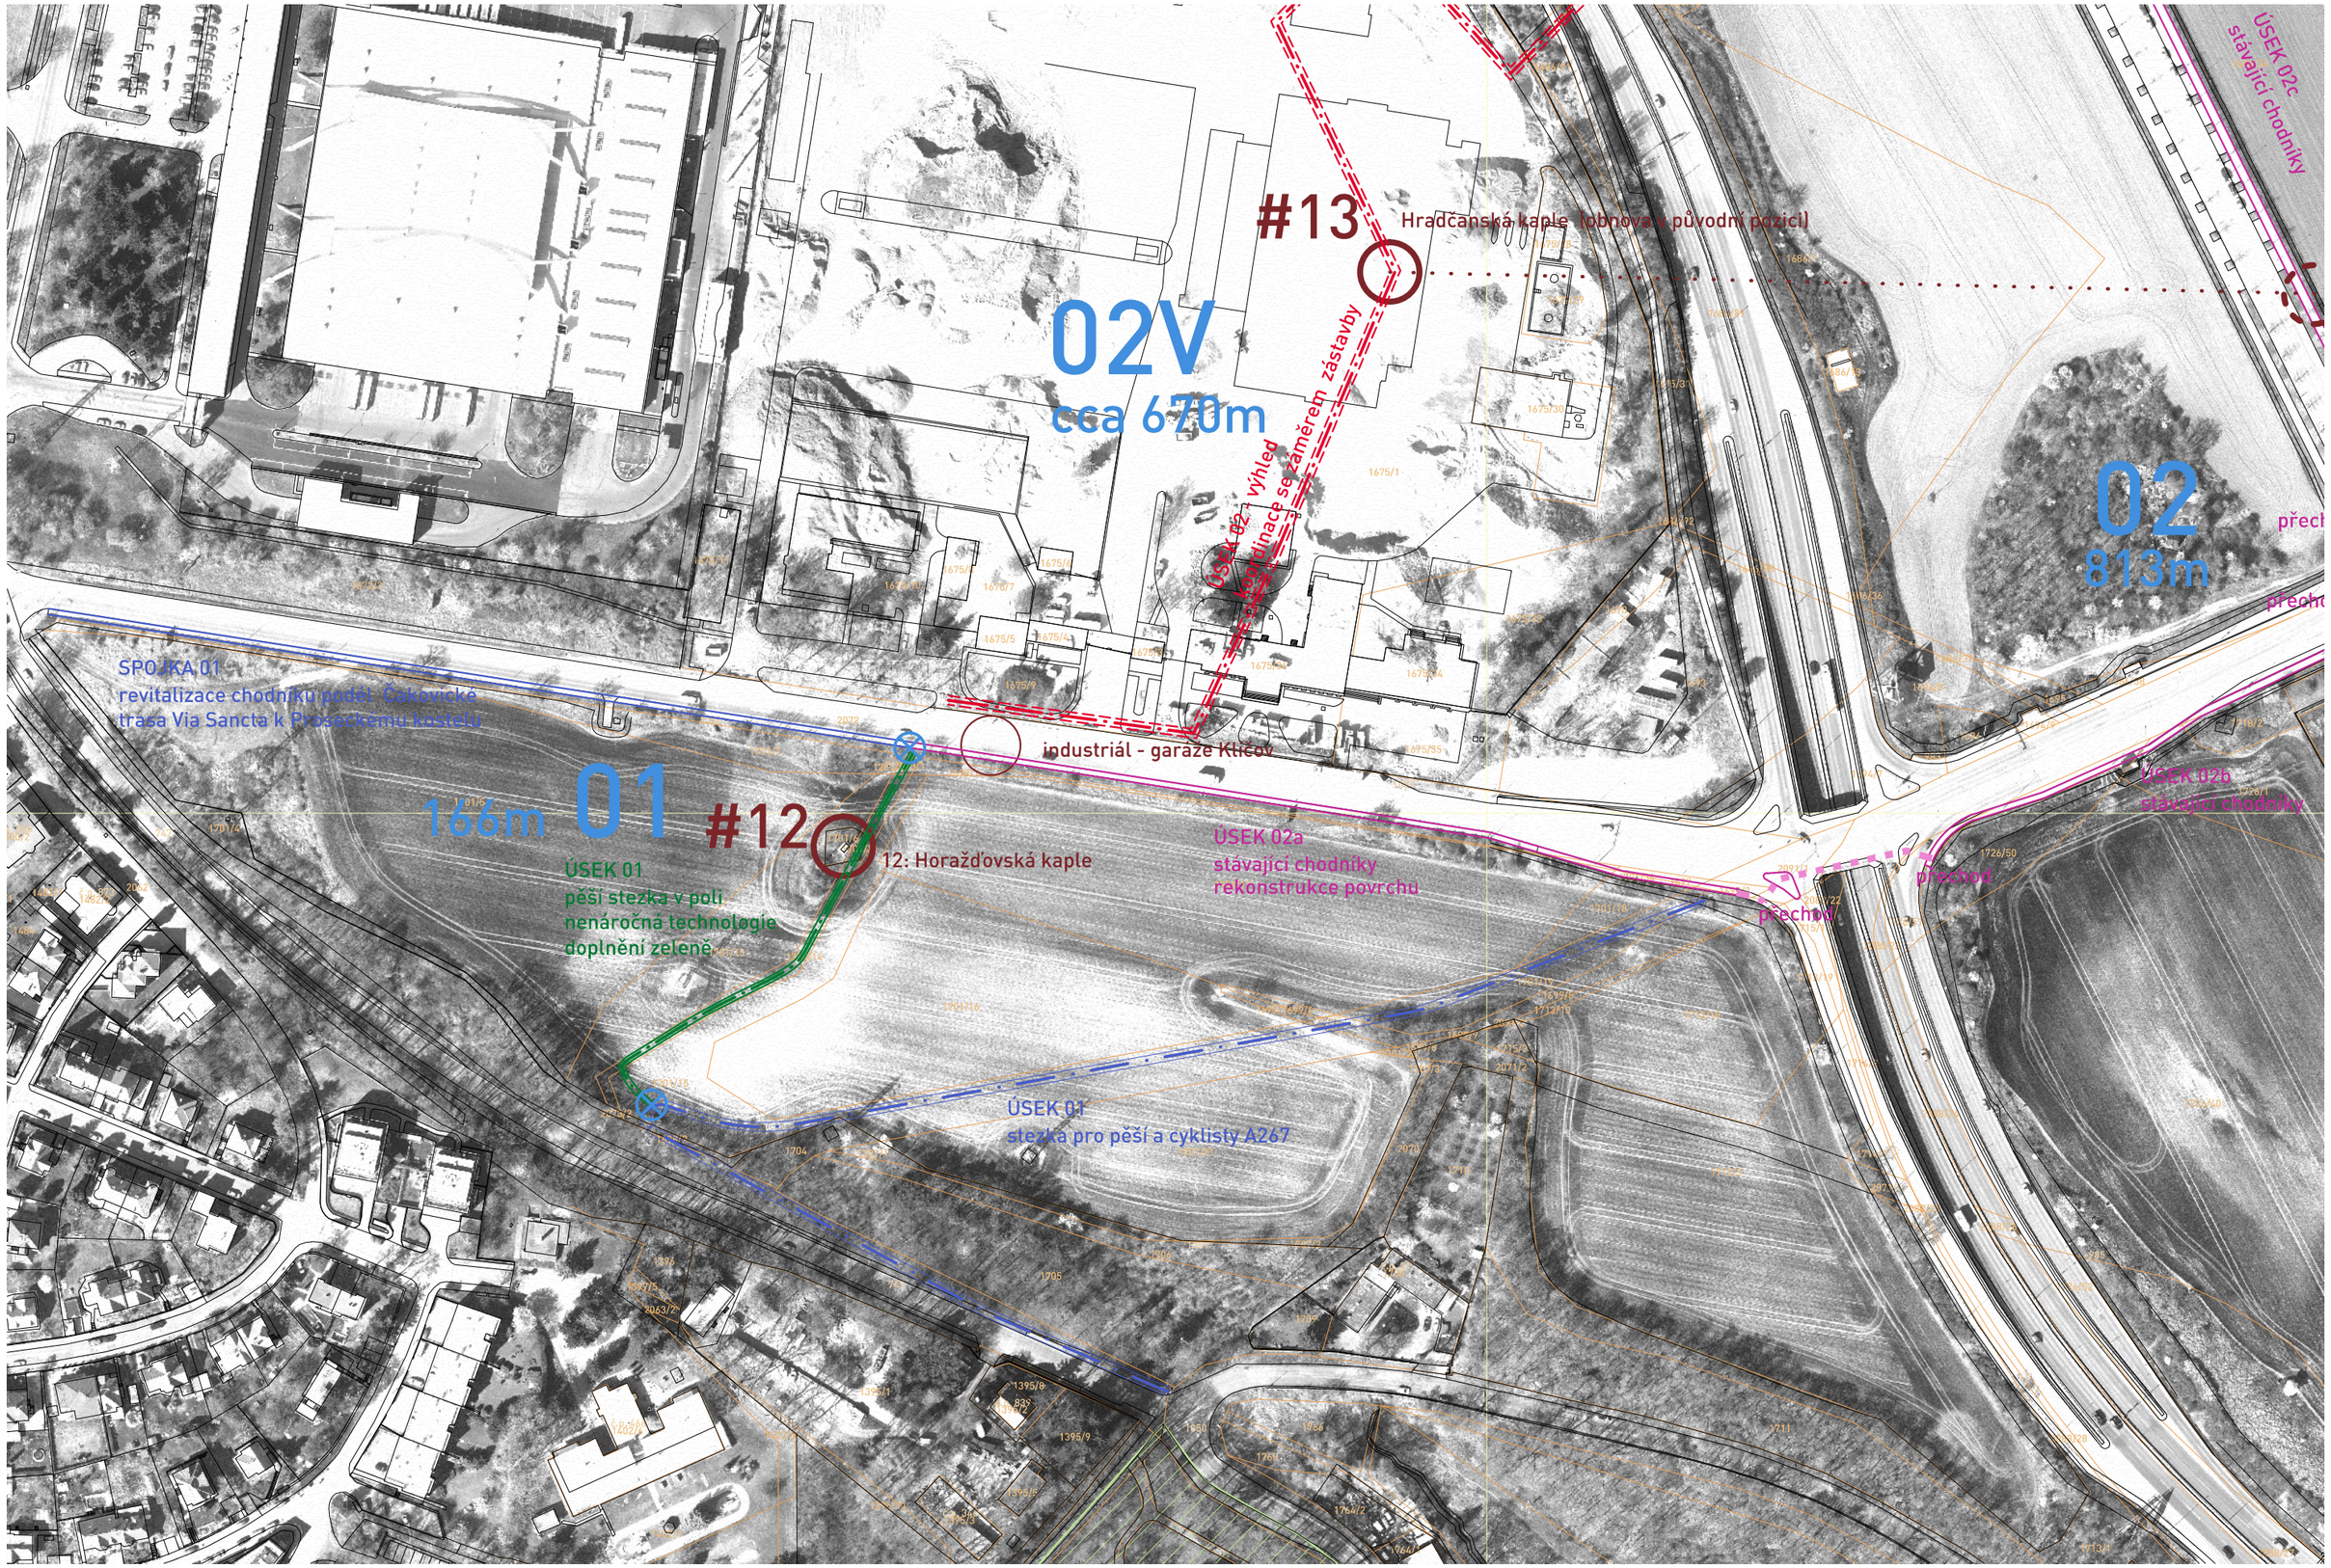

situace | úsek 1 | 1:2000

VIA SANCTA - Kbely, Vinoř

14: Jeníkovská kaple

#14

ÚSEK 03 - varianta 2 - "pragmatická"
nová spojka - cesta v krajině

ÚSEK 02c
stávající chodníky

#13

Hradčanská kaple (obnova v původní pozici)

alternativní/dočasná poloha 13: maketa - Hradčanská kaple

#13

02V

cca 670m

ÚSEK 02 - výhled
koordinace se záměrem zástavby

02

813m

přechod

přechod

letiště Kbely

industriál - garáže Klíčov

#12

12: Horažďovská kaple

ÚSEK 02a
stávající chodníky
rekonstrukce povrchu


přechod

přechod

ÚSEK 02a
stávající chodníky


situace | úsek 2 | 1:2000

VIA SANCTA - Kbely, Vinoř

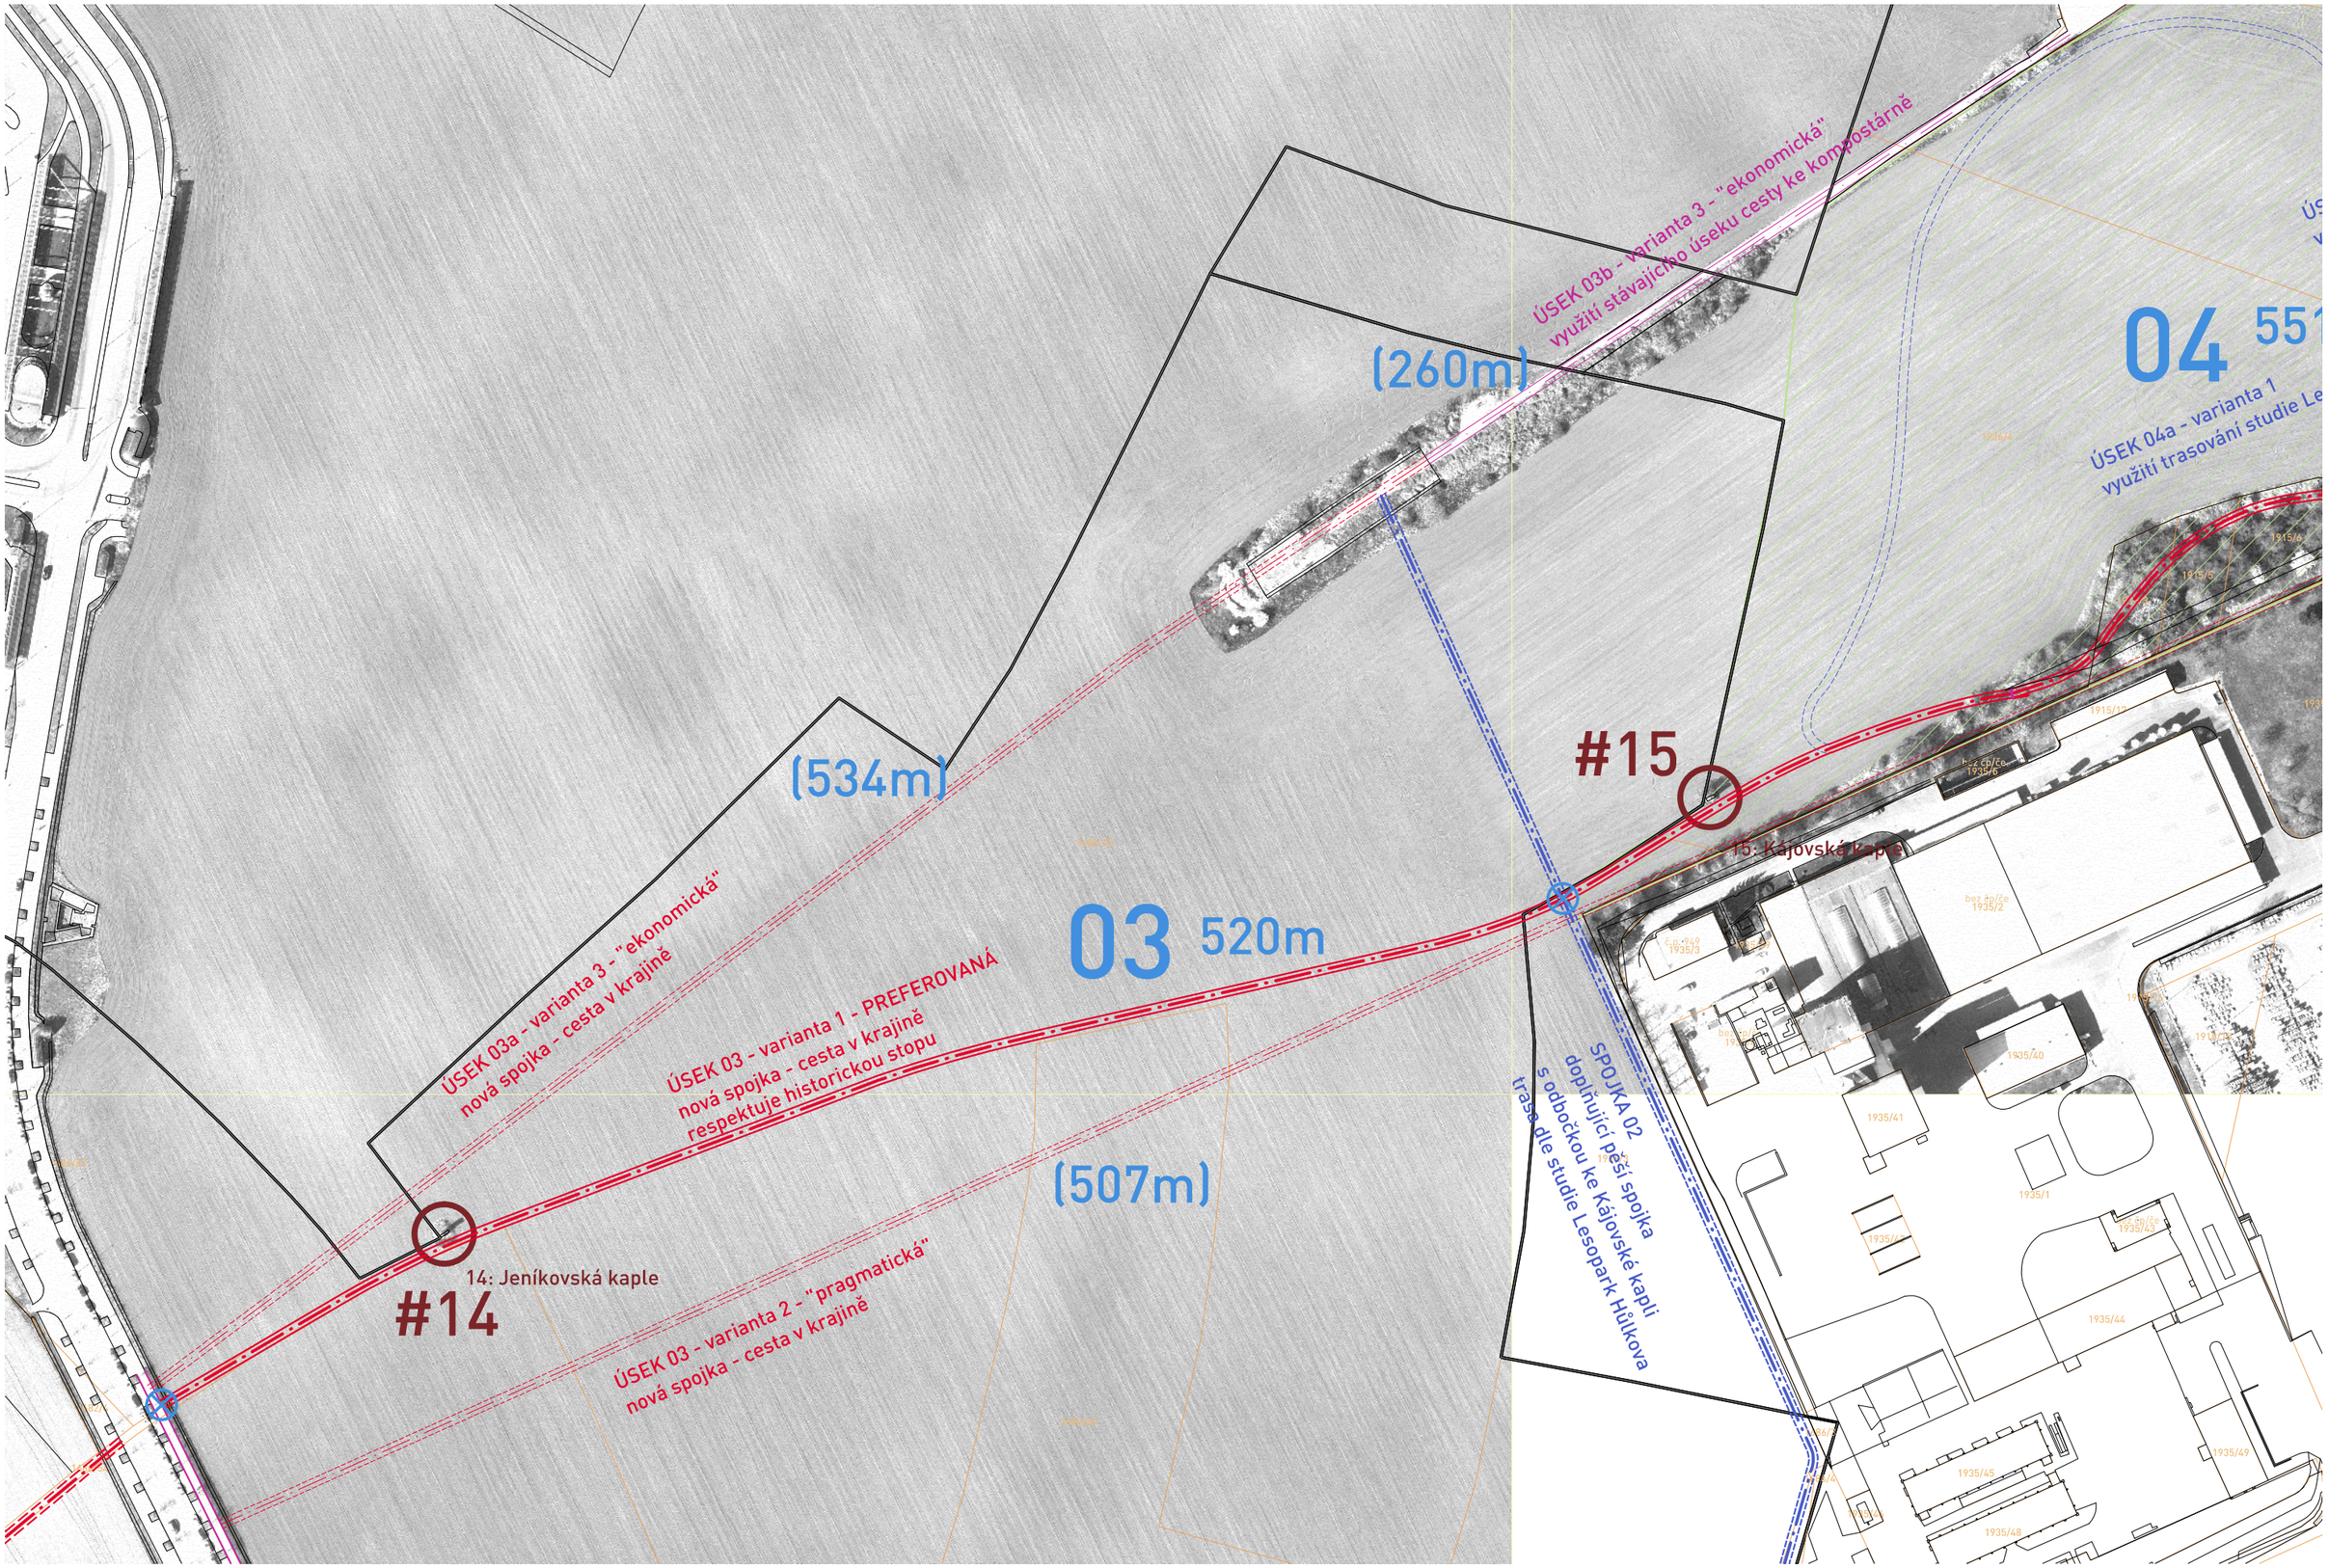


situace | úsek 3 | 1:2000

VIA SANCTA - Kbely, Vinoř

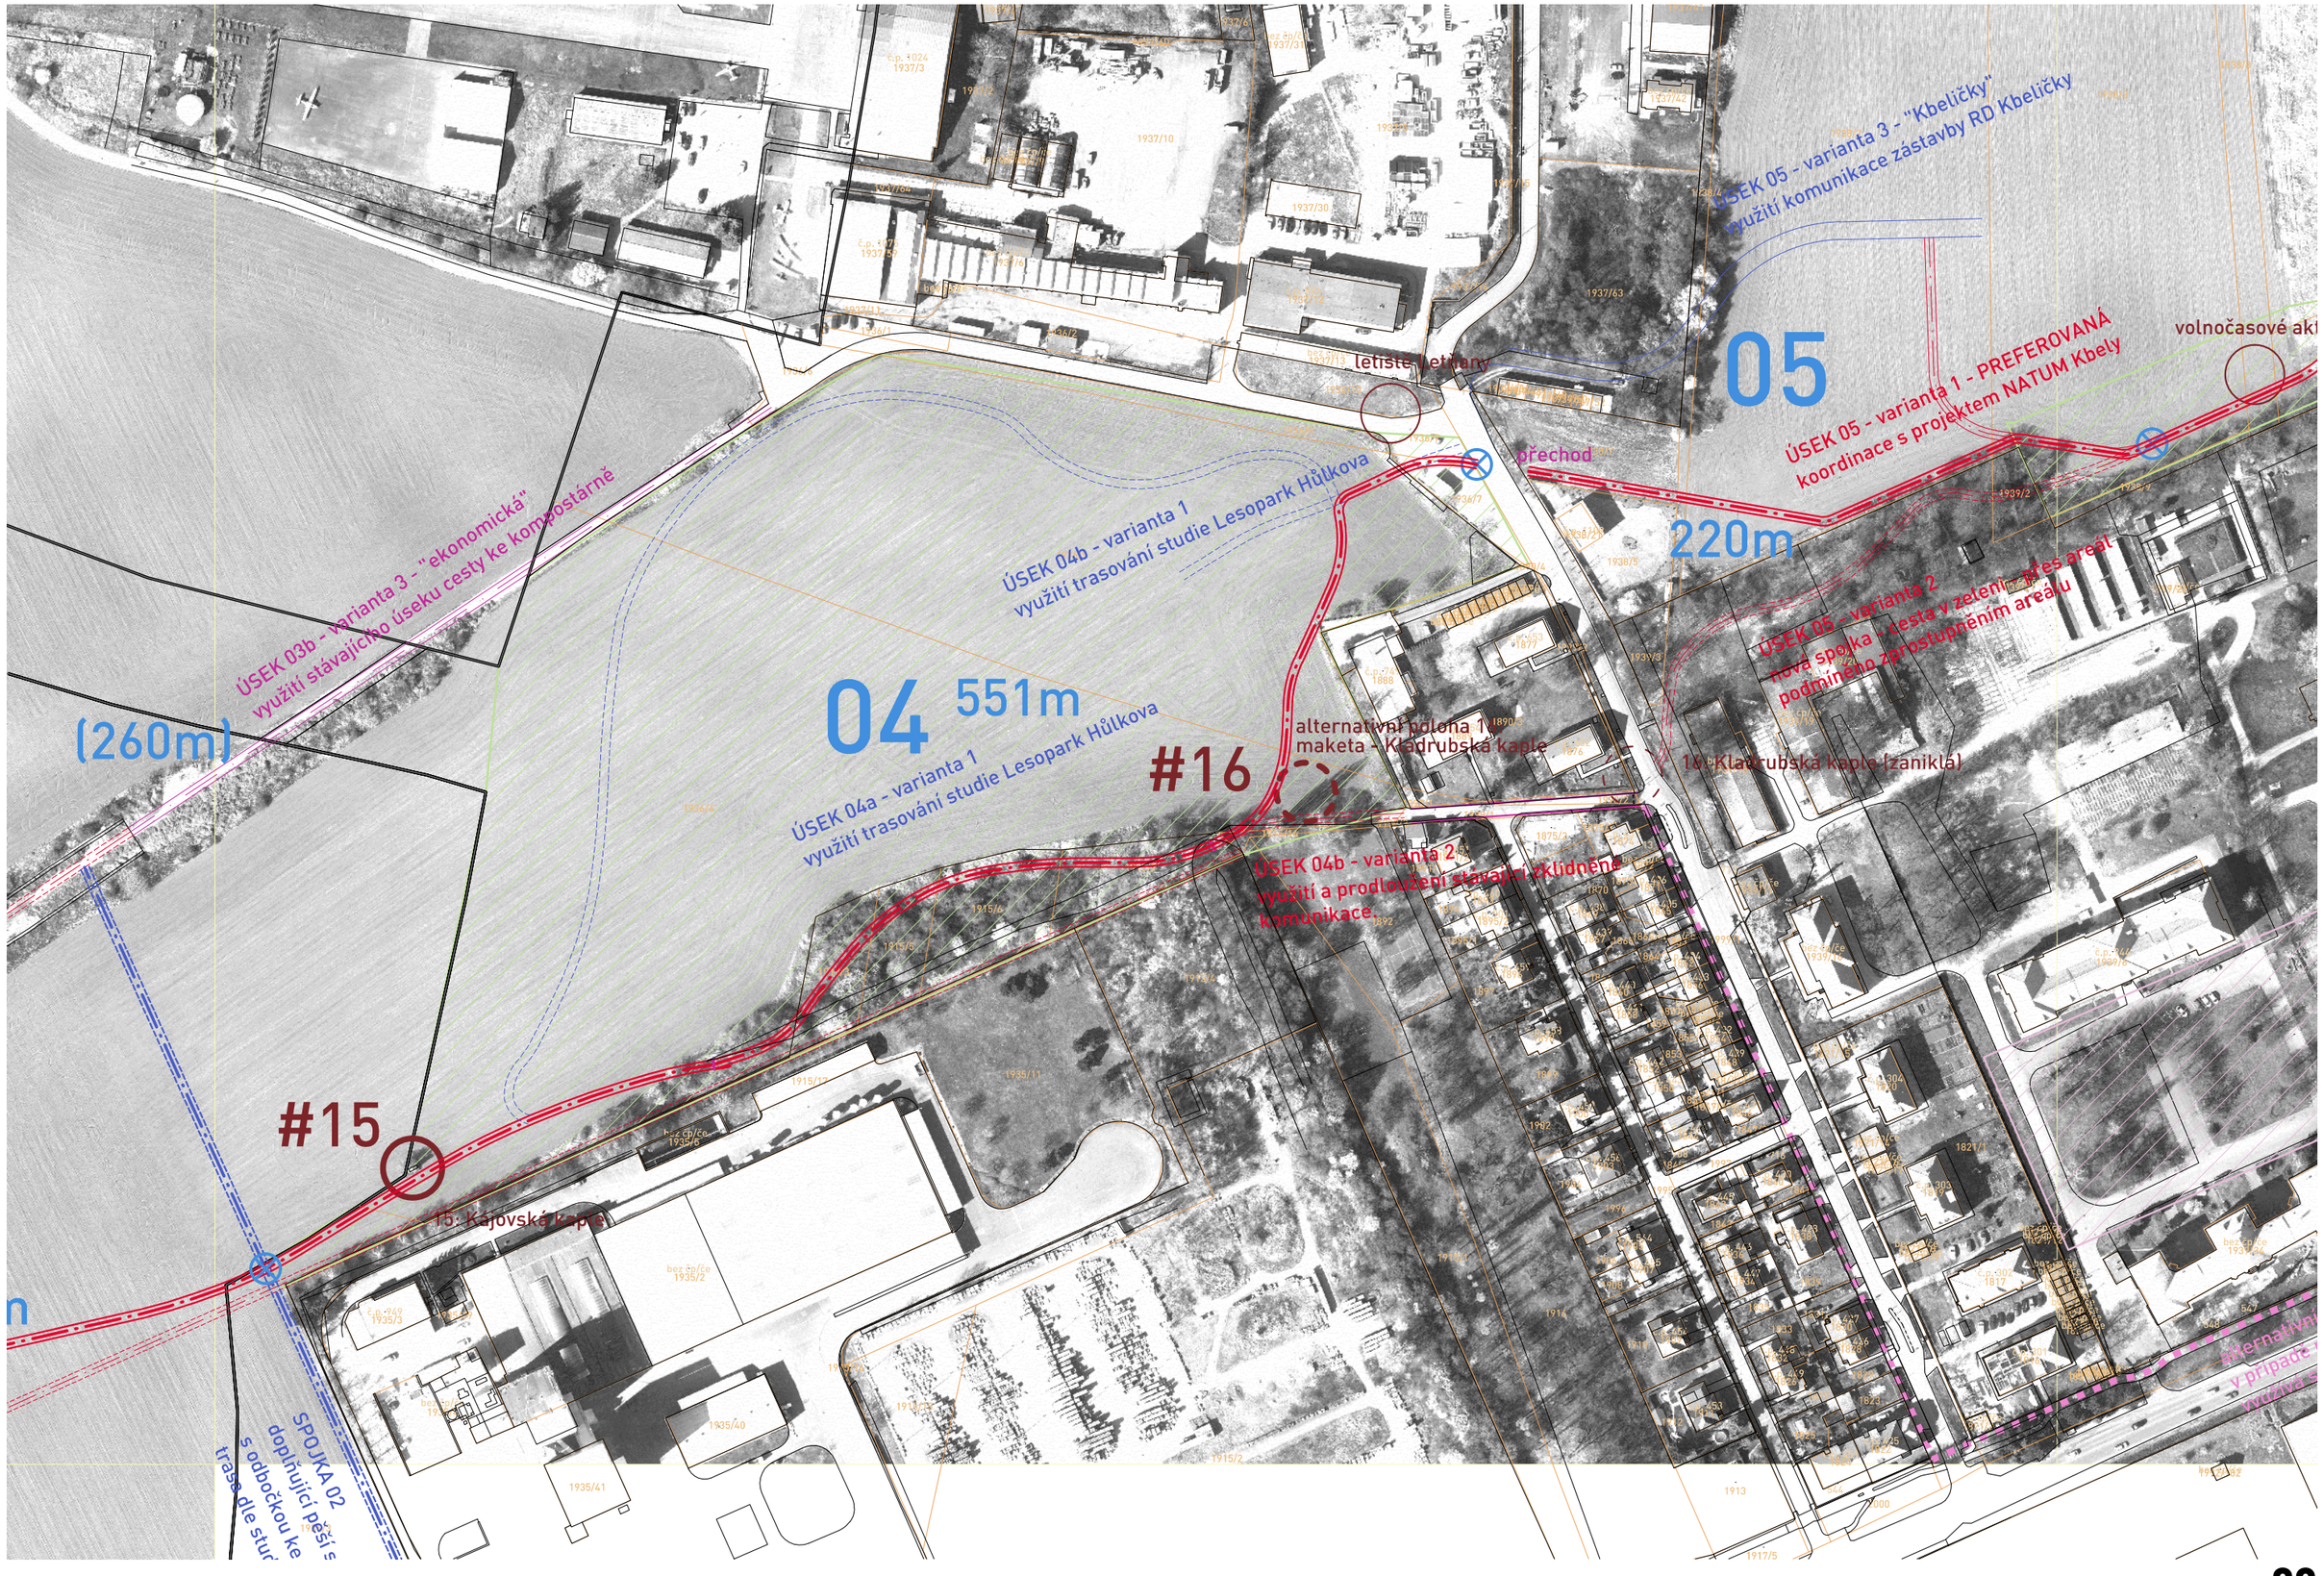

situace | úsek 4,5 | 1:2000

VIA SANCTA - Kbely, Vinoř

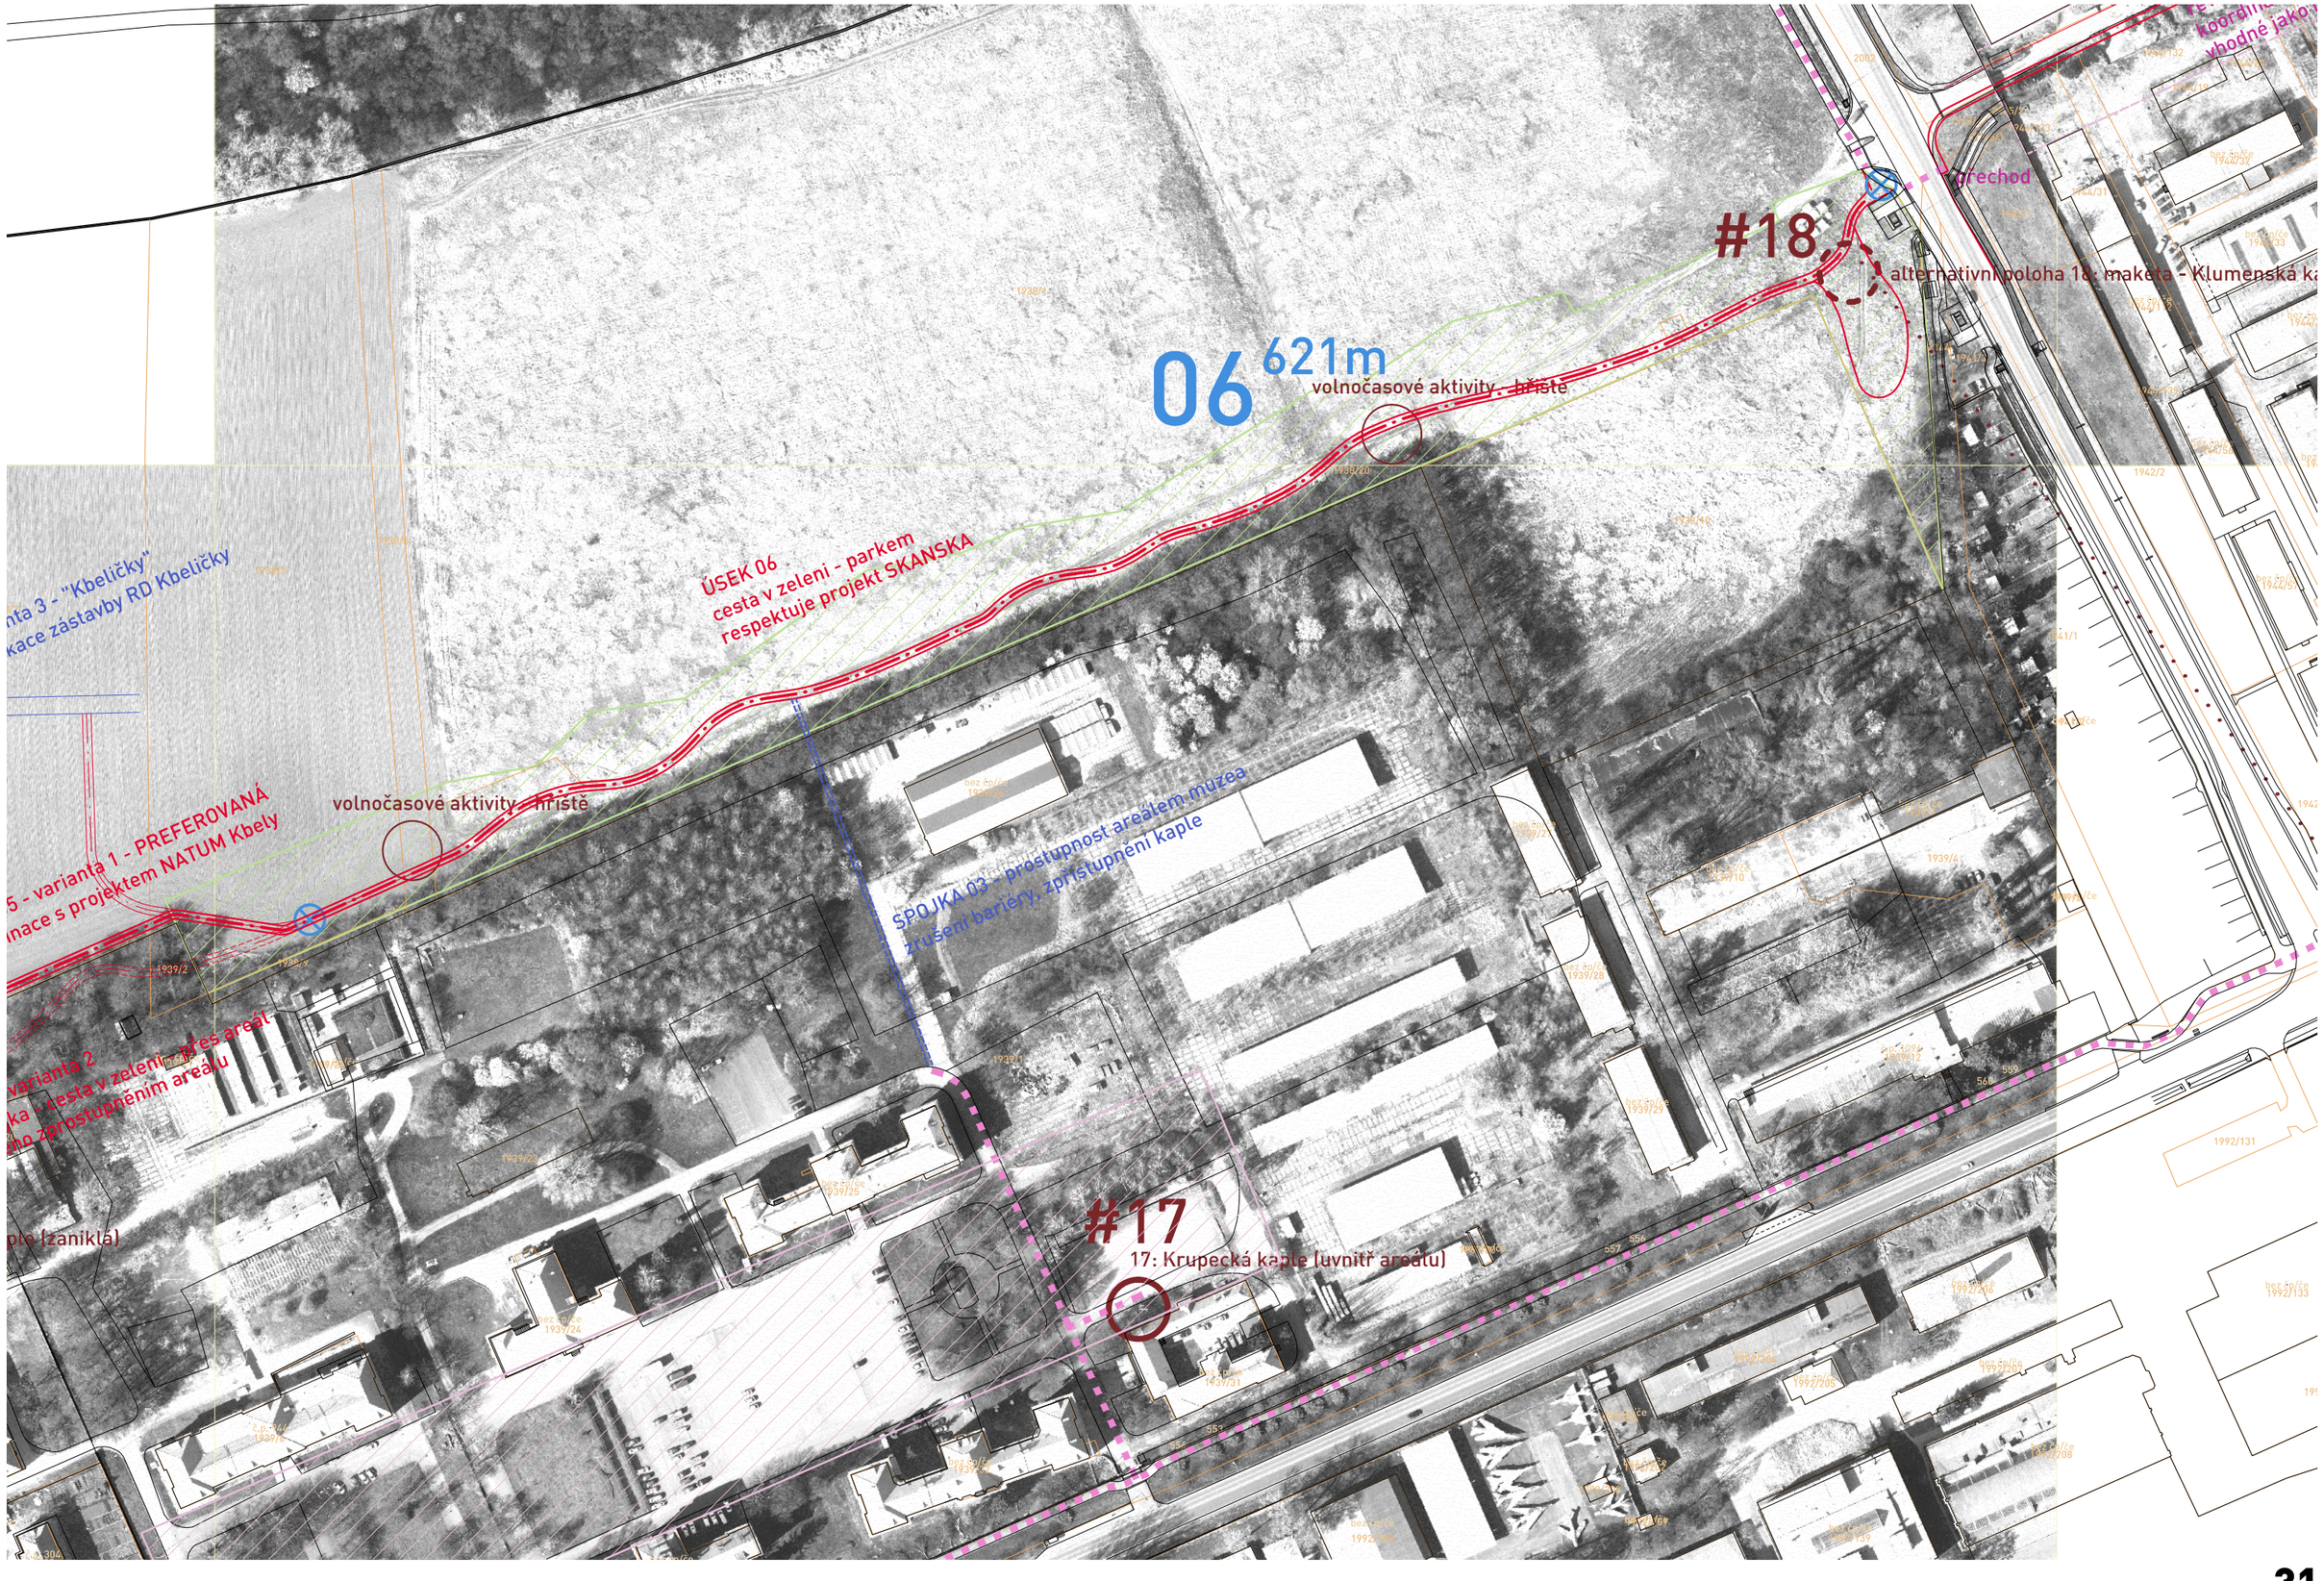

situace | úsek 6 | 1:2000

VIA SANCTA - Kbely, Vinoř



situace | úsek 7, úsek 8 | 1:2000

VIA SANCTA - Kbely, Vinoř



situace | úsek 9 | 1:2000

VIA SANCTA - Kbely, Vinoř

23 STUDIO




situace | úsek 10, úsek 11a | 1:2000

VIA SANCTA - Kbely, Vinoř




situace | úsek 11b, úsek 11c | 1:2000


VIA SANCTA - Kbely, Vinoř

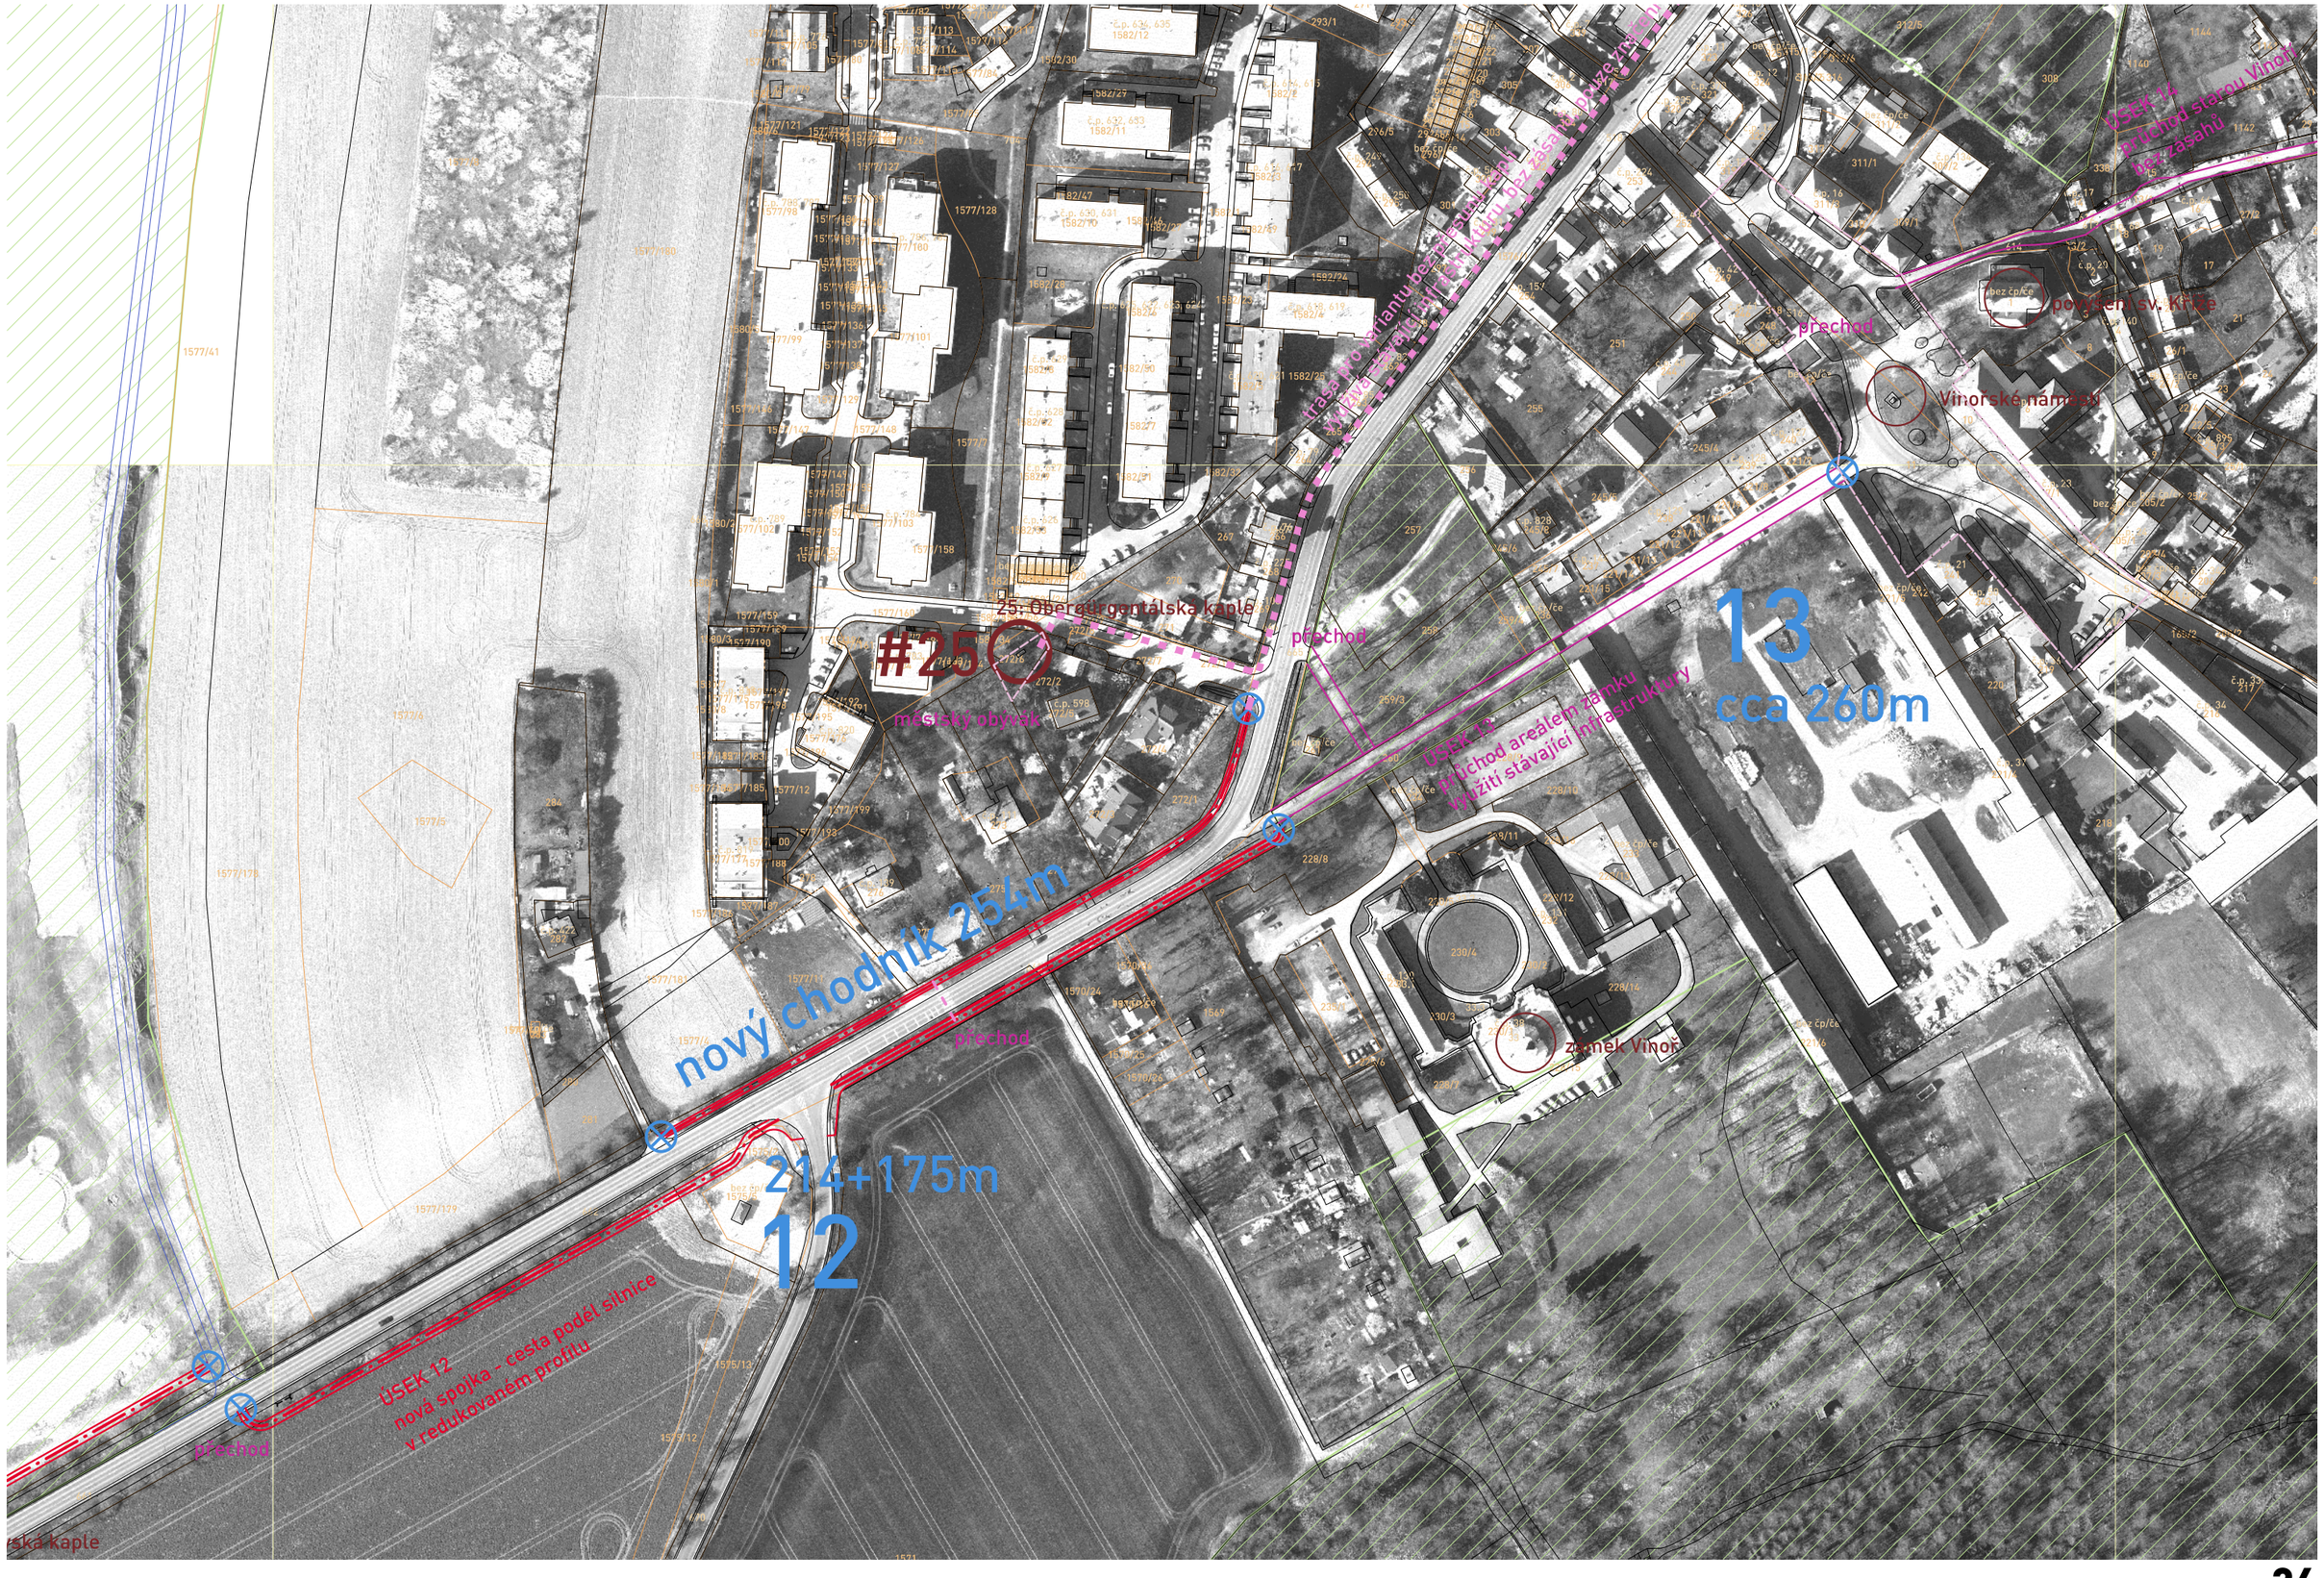

situace | úsek 12, úsek 13 | 1:2000


VIA SANCTA - Kbely, Vinoř

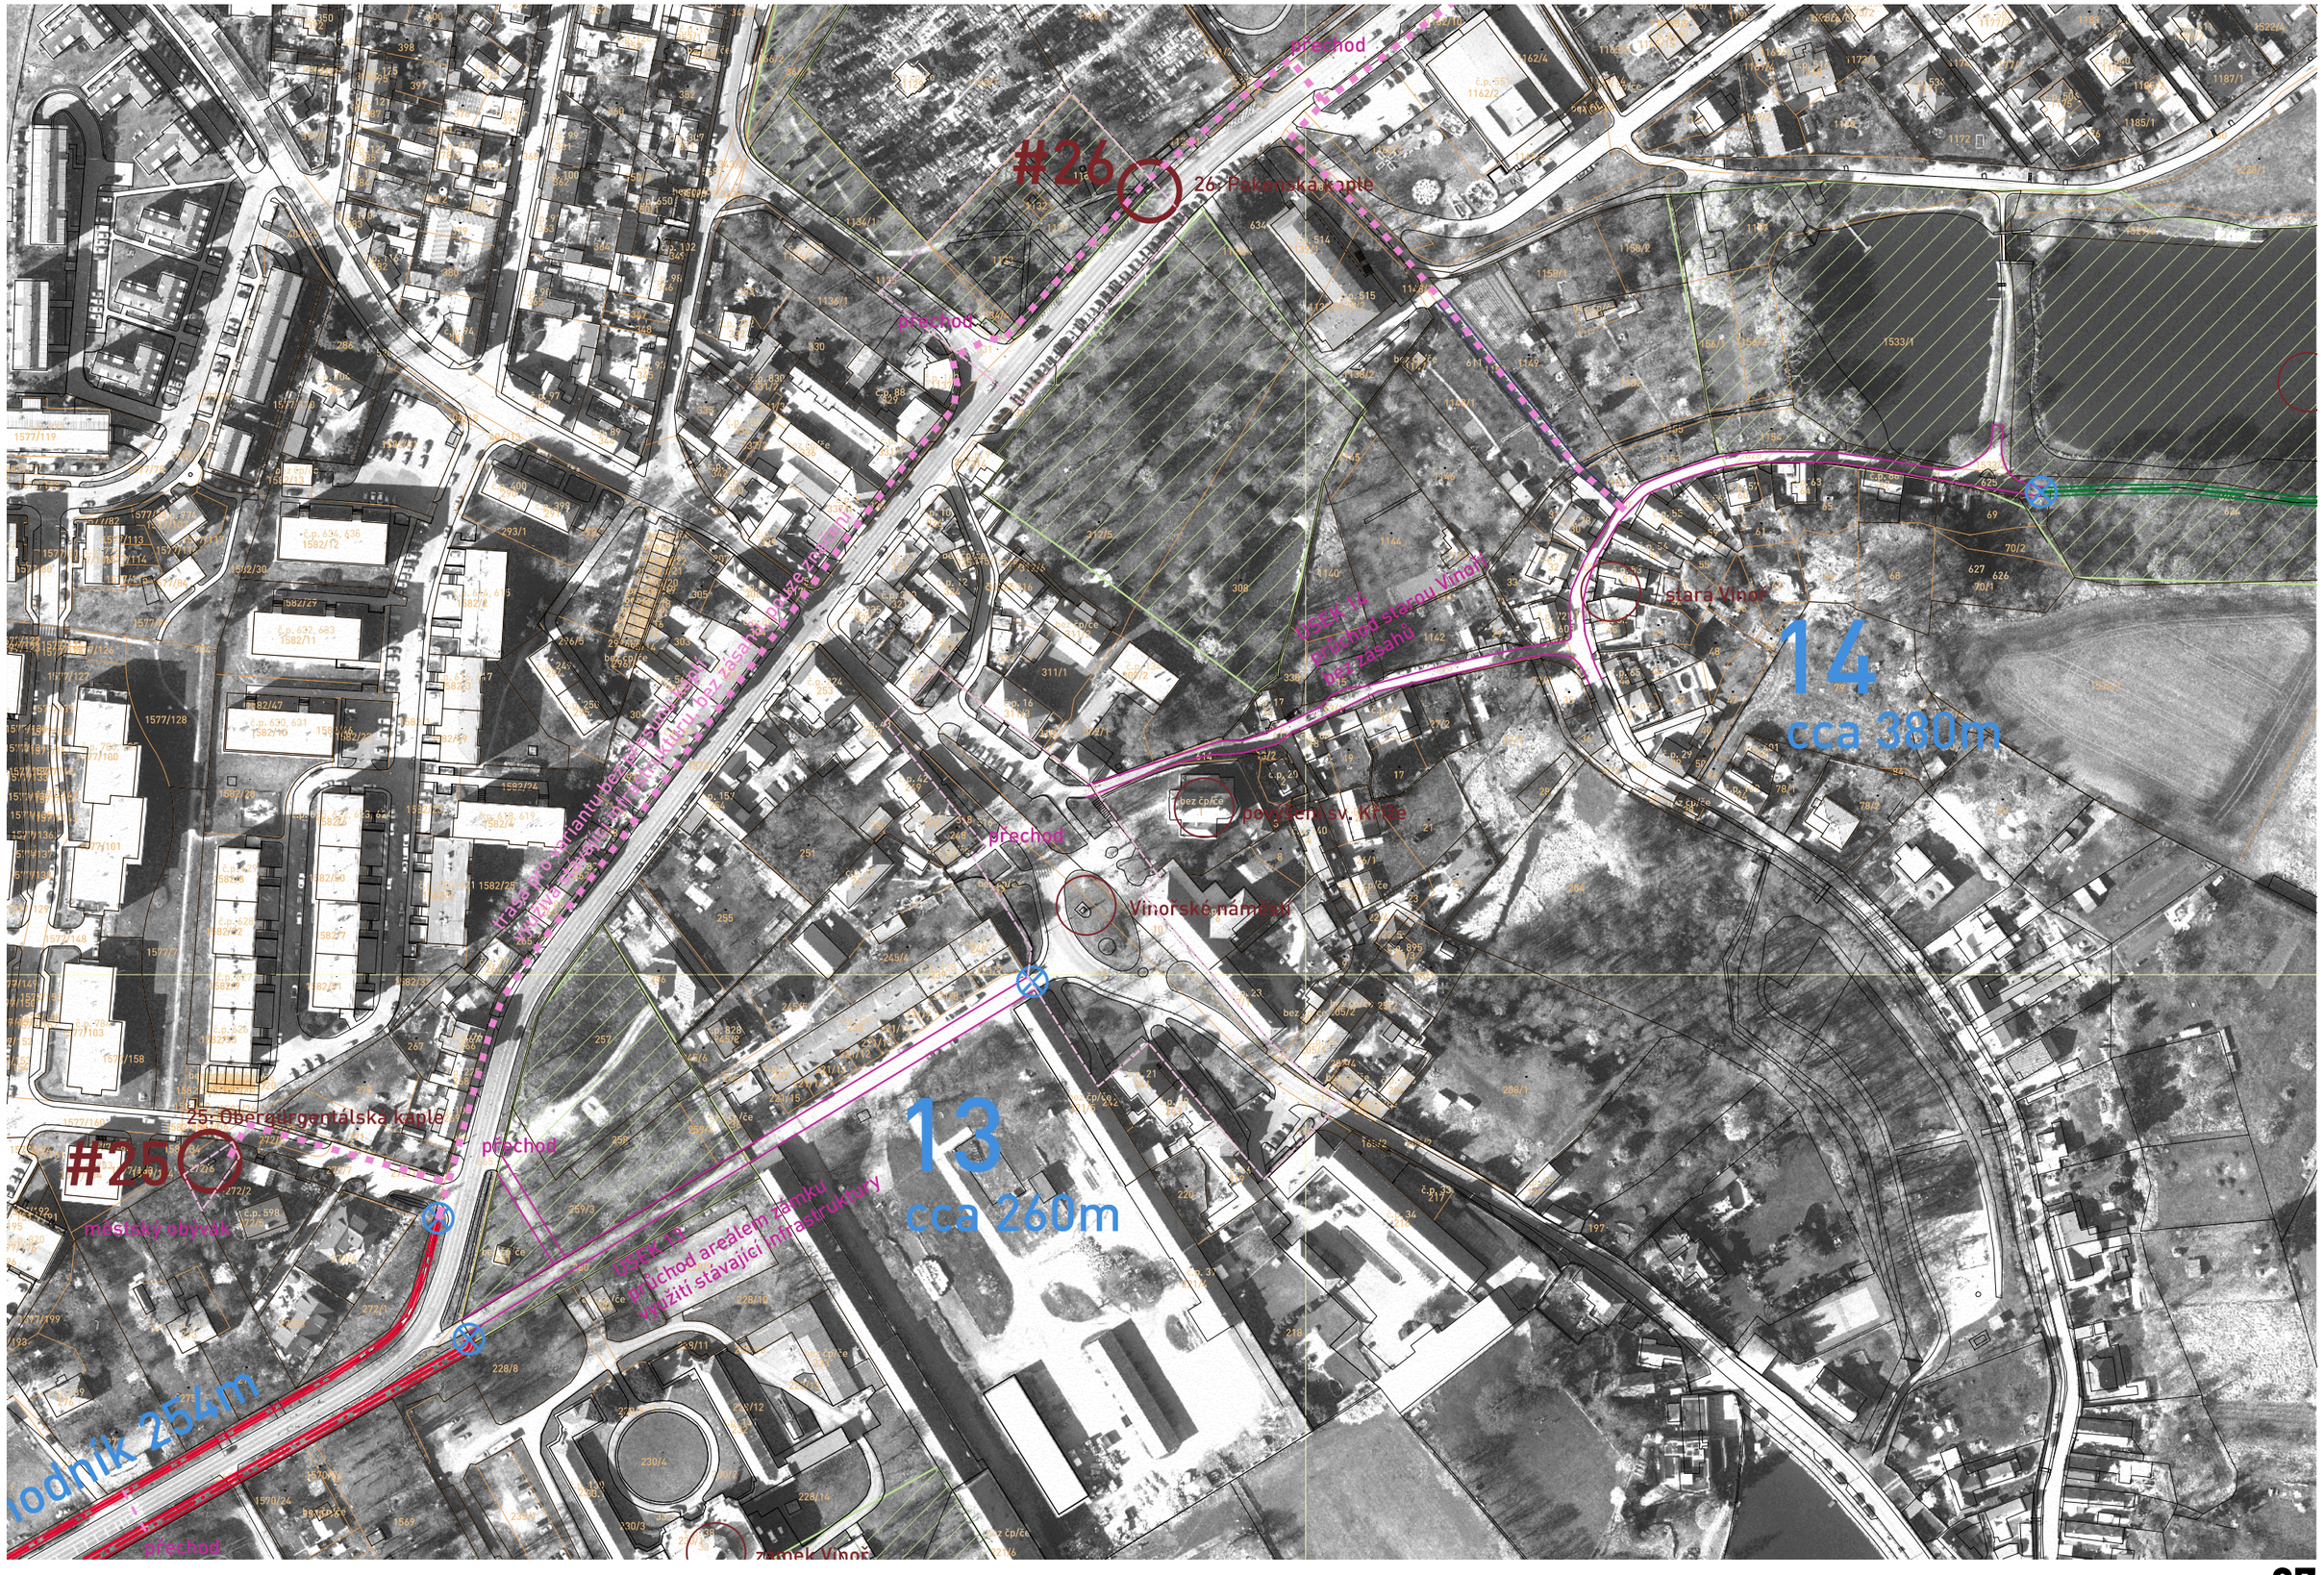
#26
26. Pakenská kaple
přechod
přechod
přechod

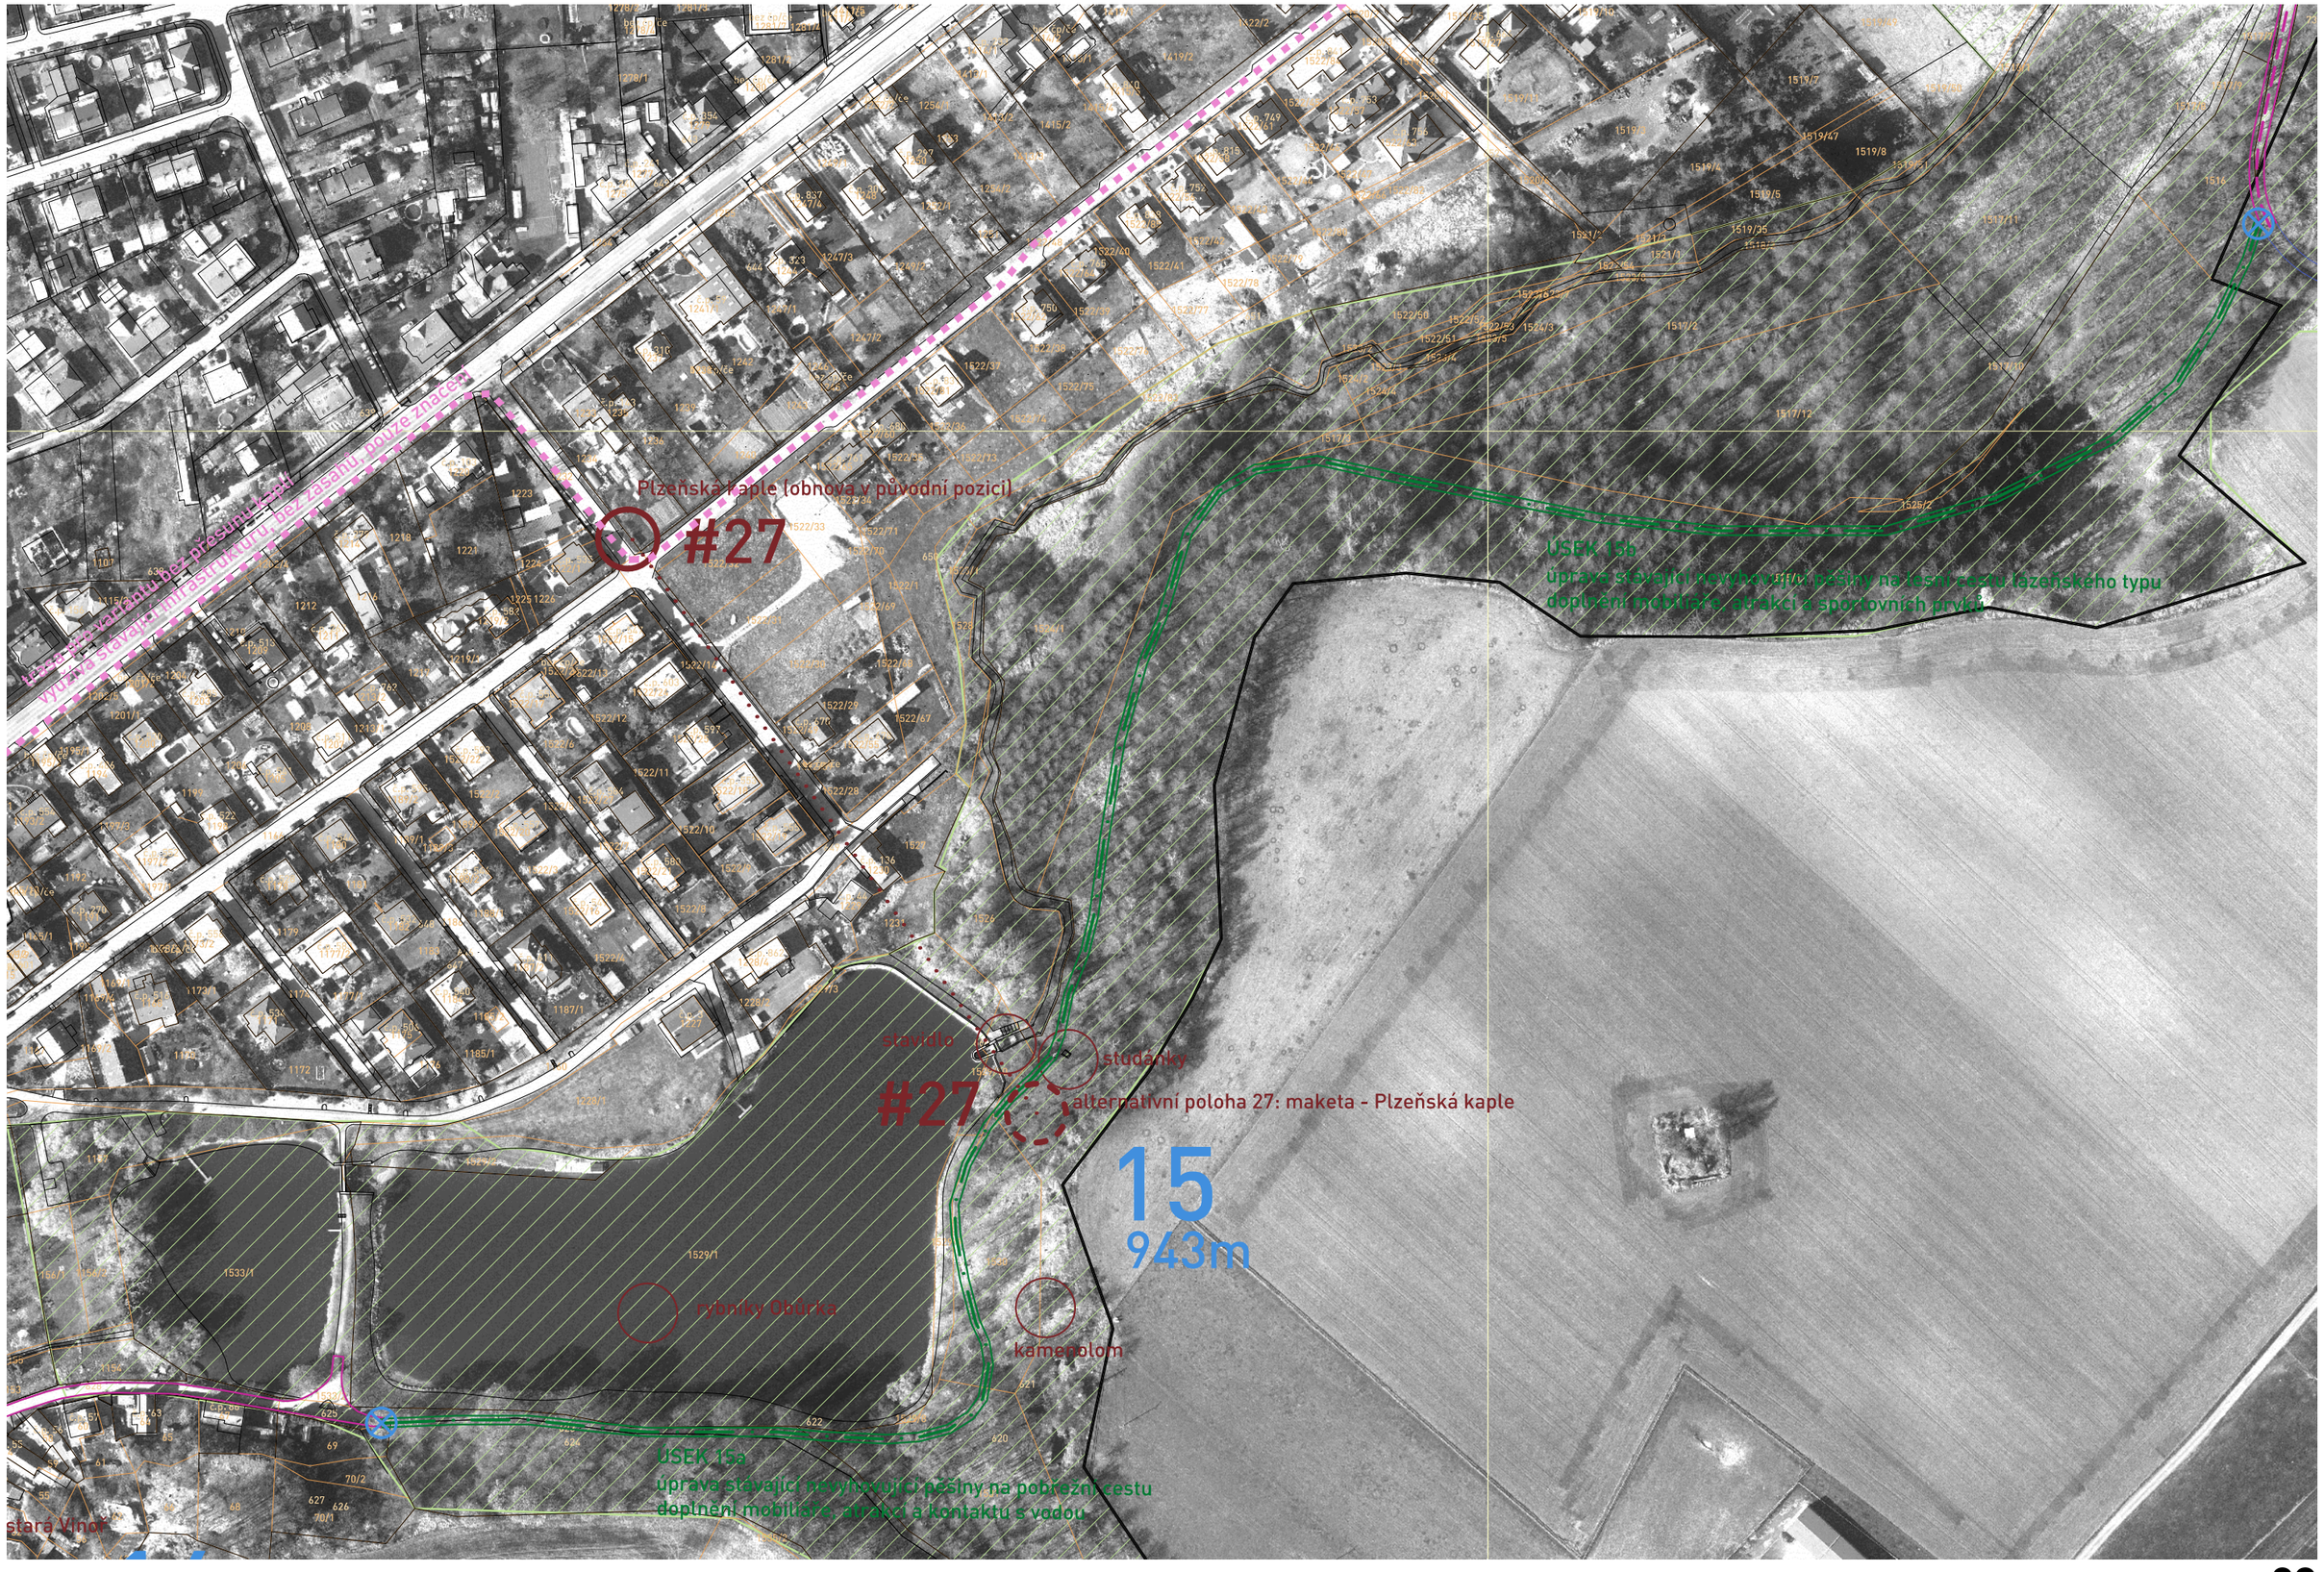


situace | úsek 15 | 1:2000

VIA SANCTA - Kbely, Vinoř

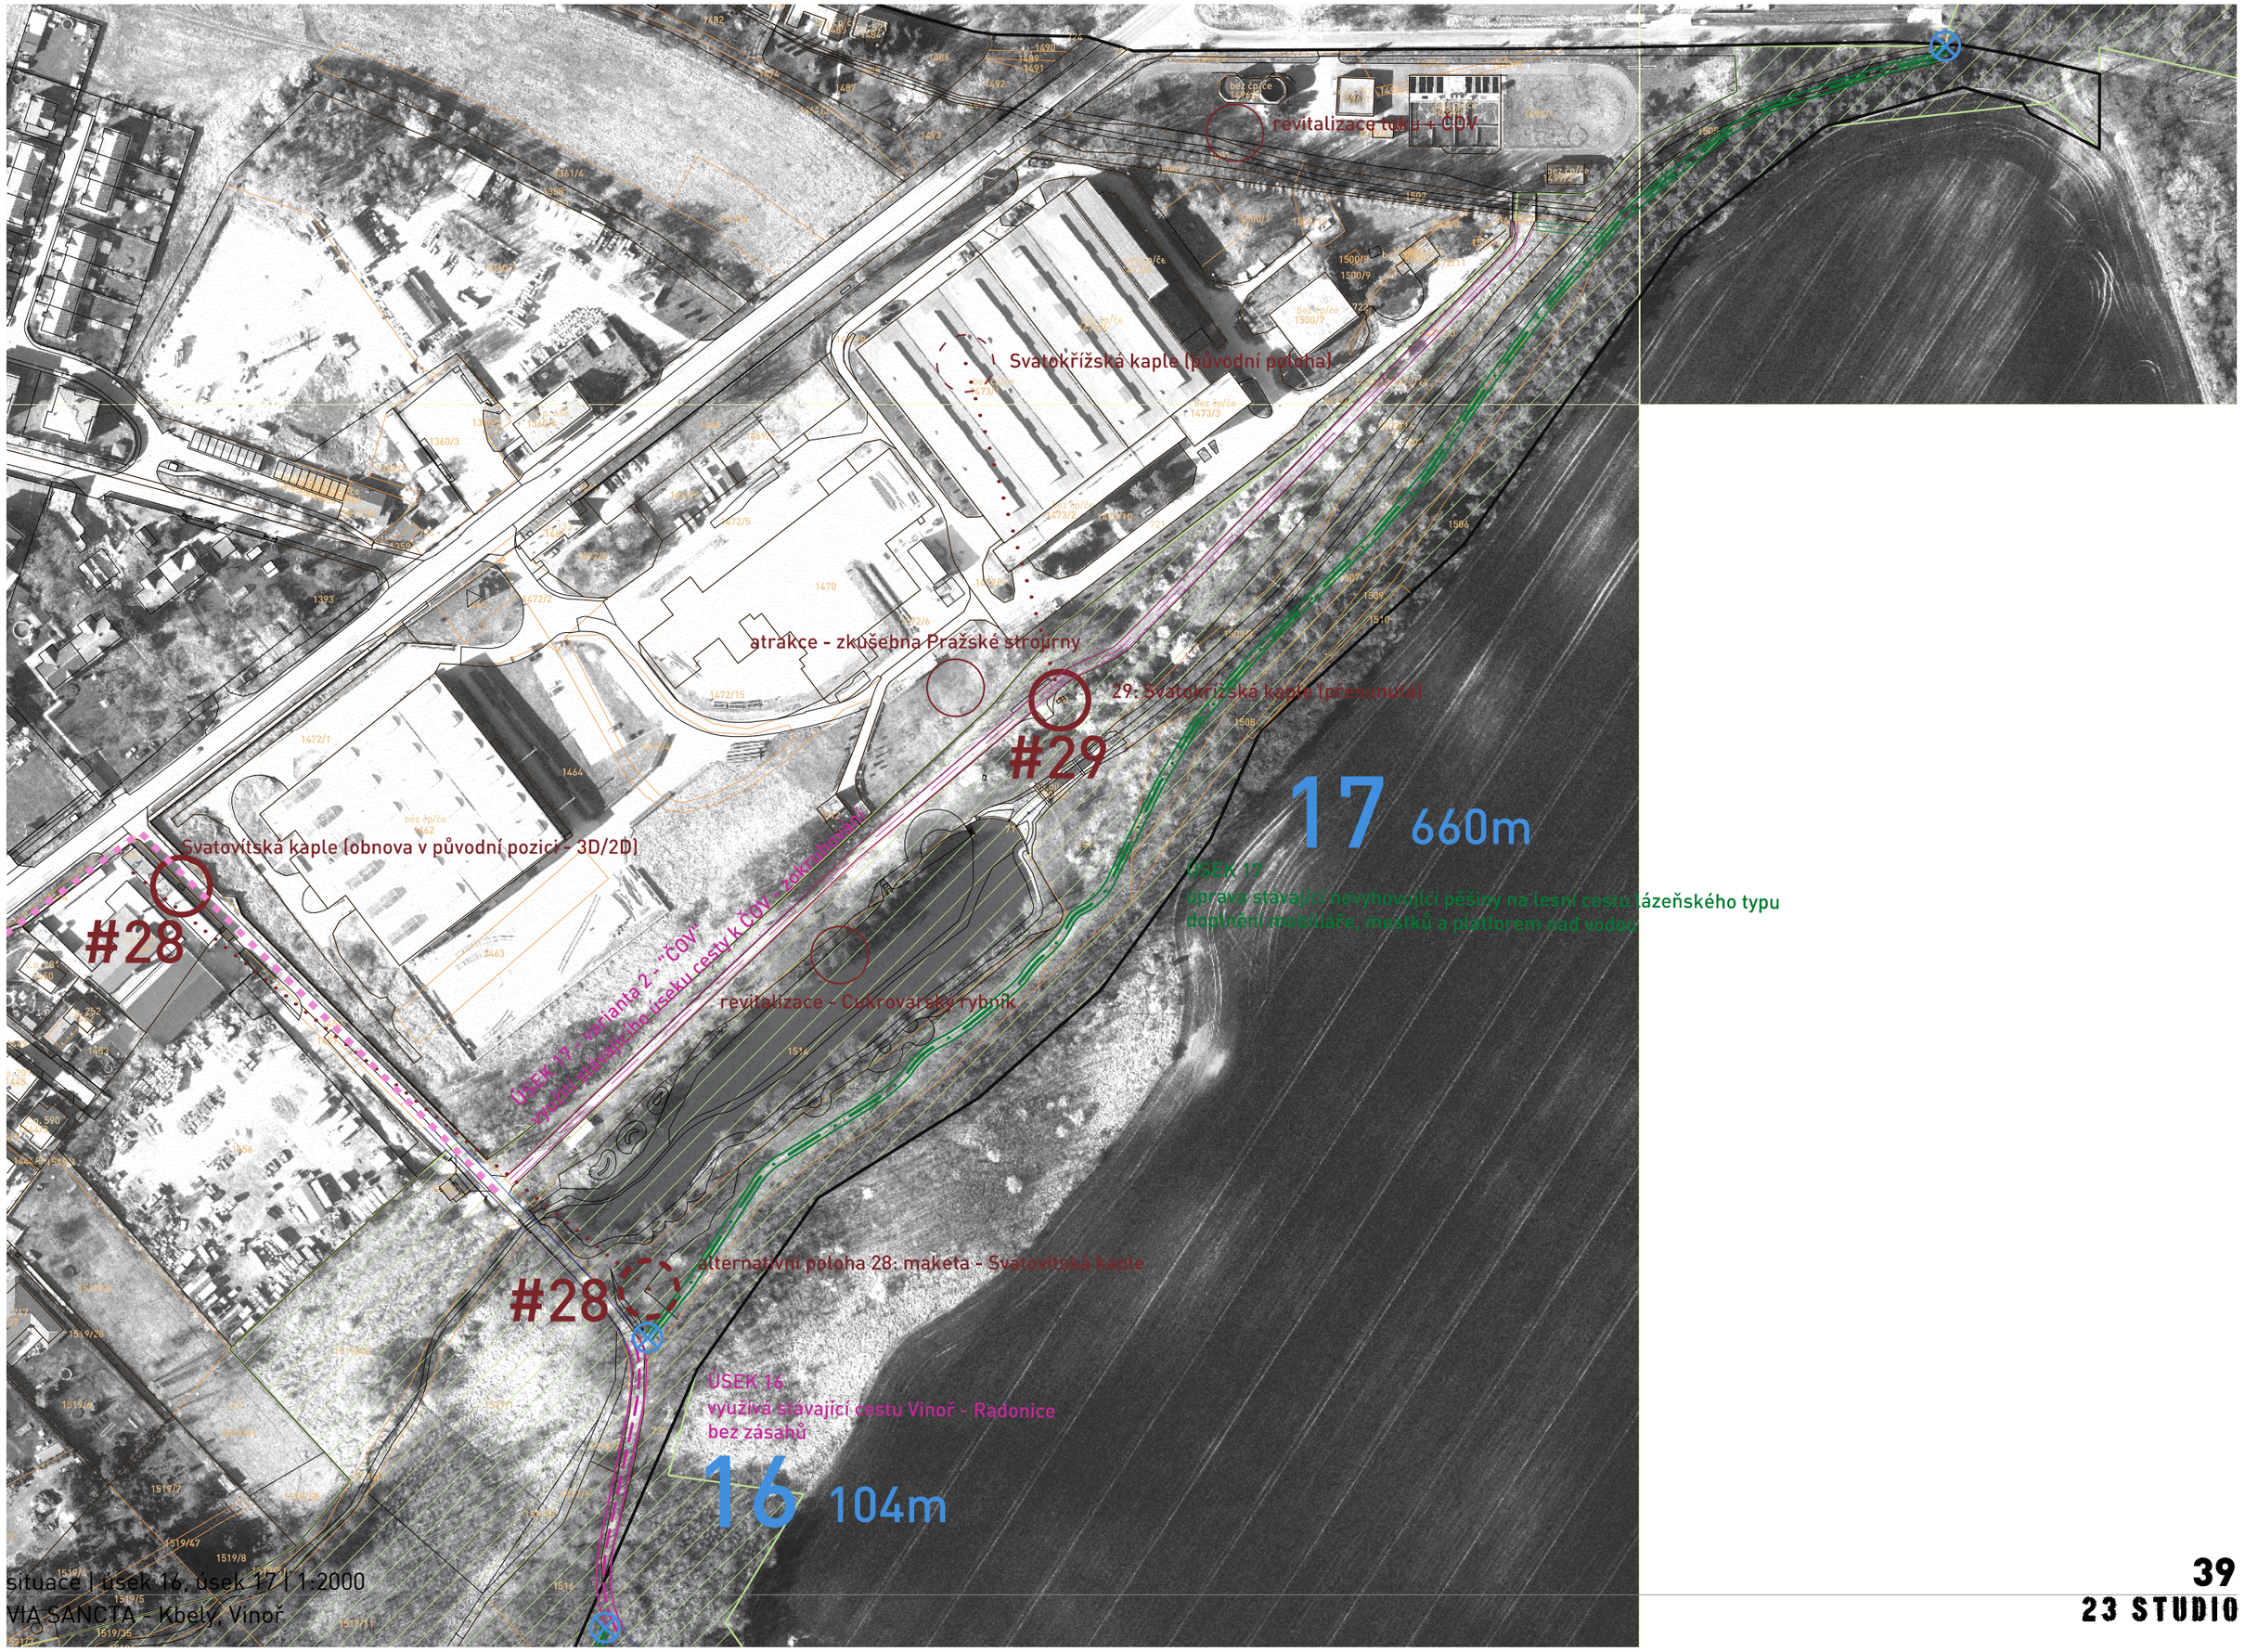


situace | úsek 16, úsek 17 | 1:2000
VIA SANCTA – Kbely, Vinoř

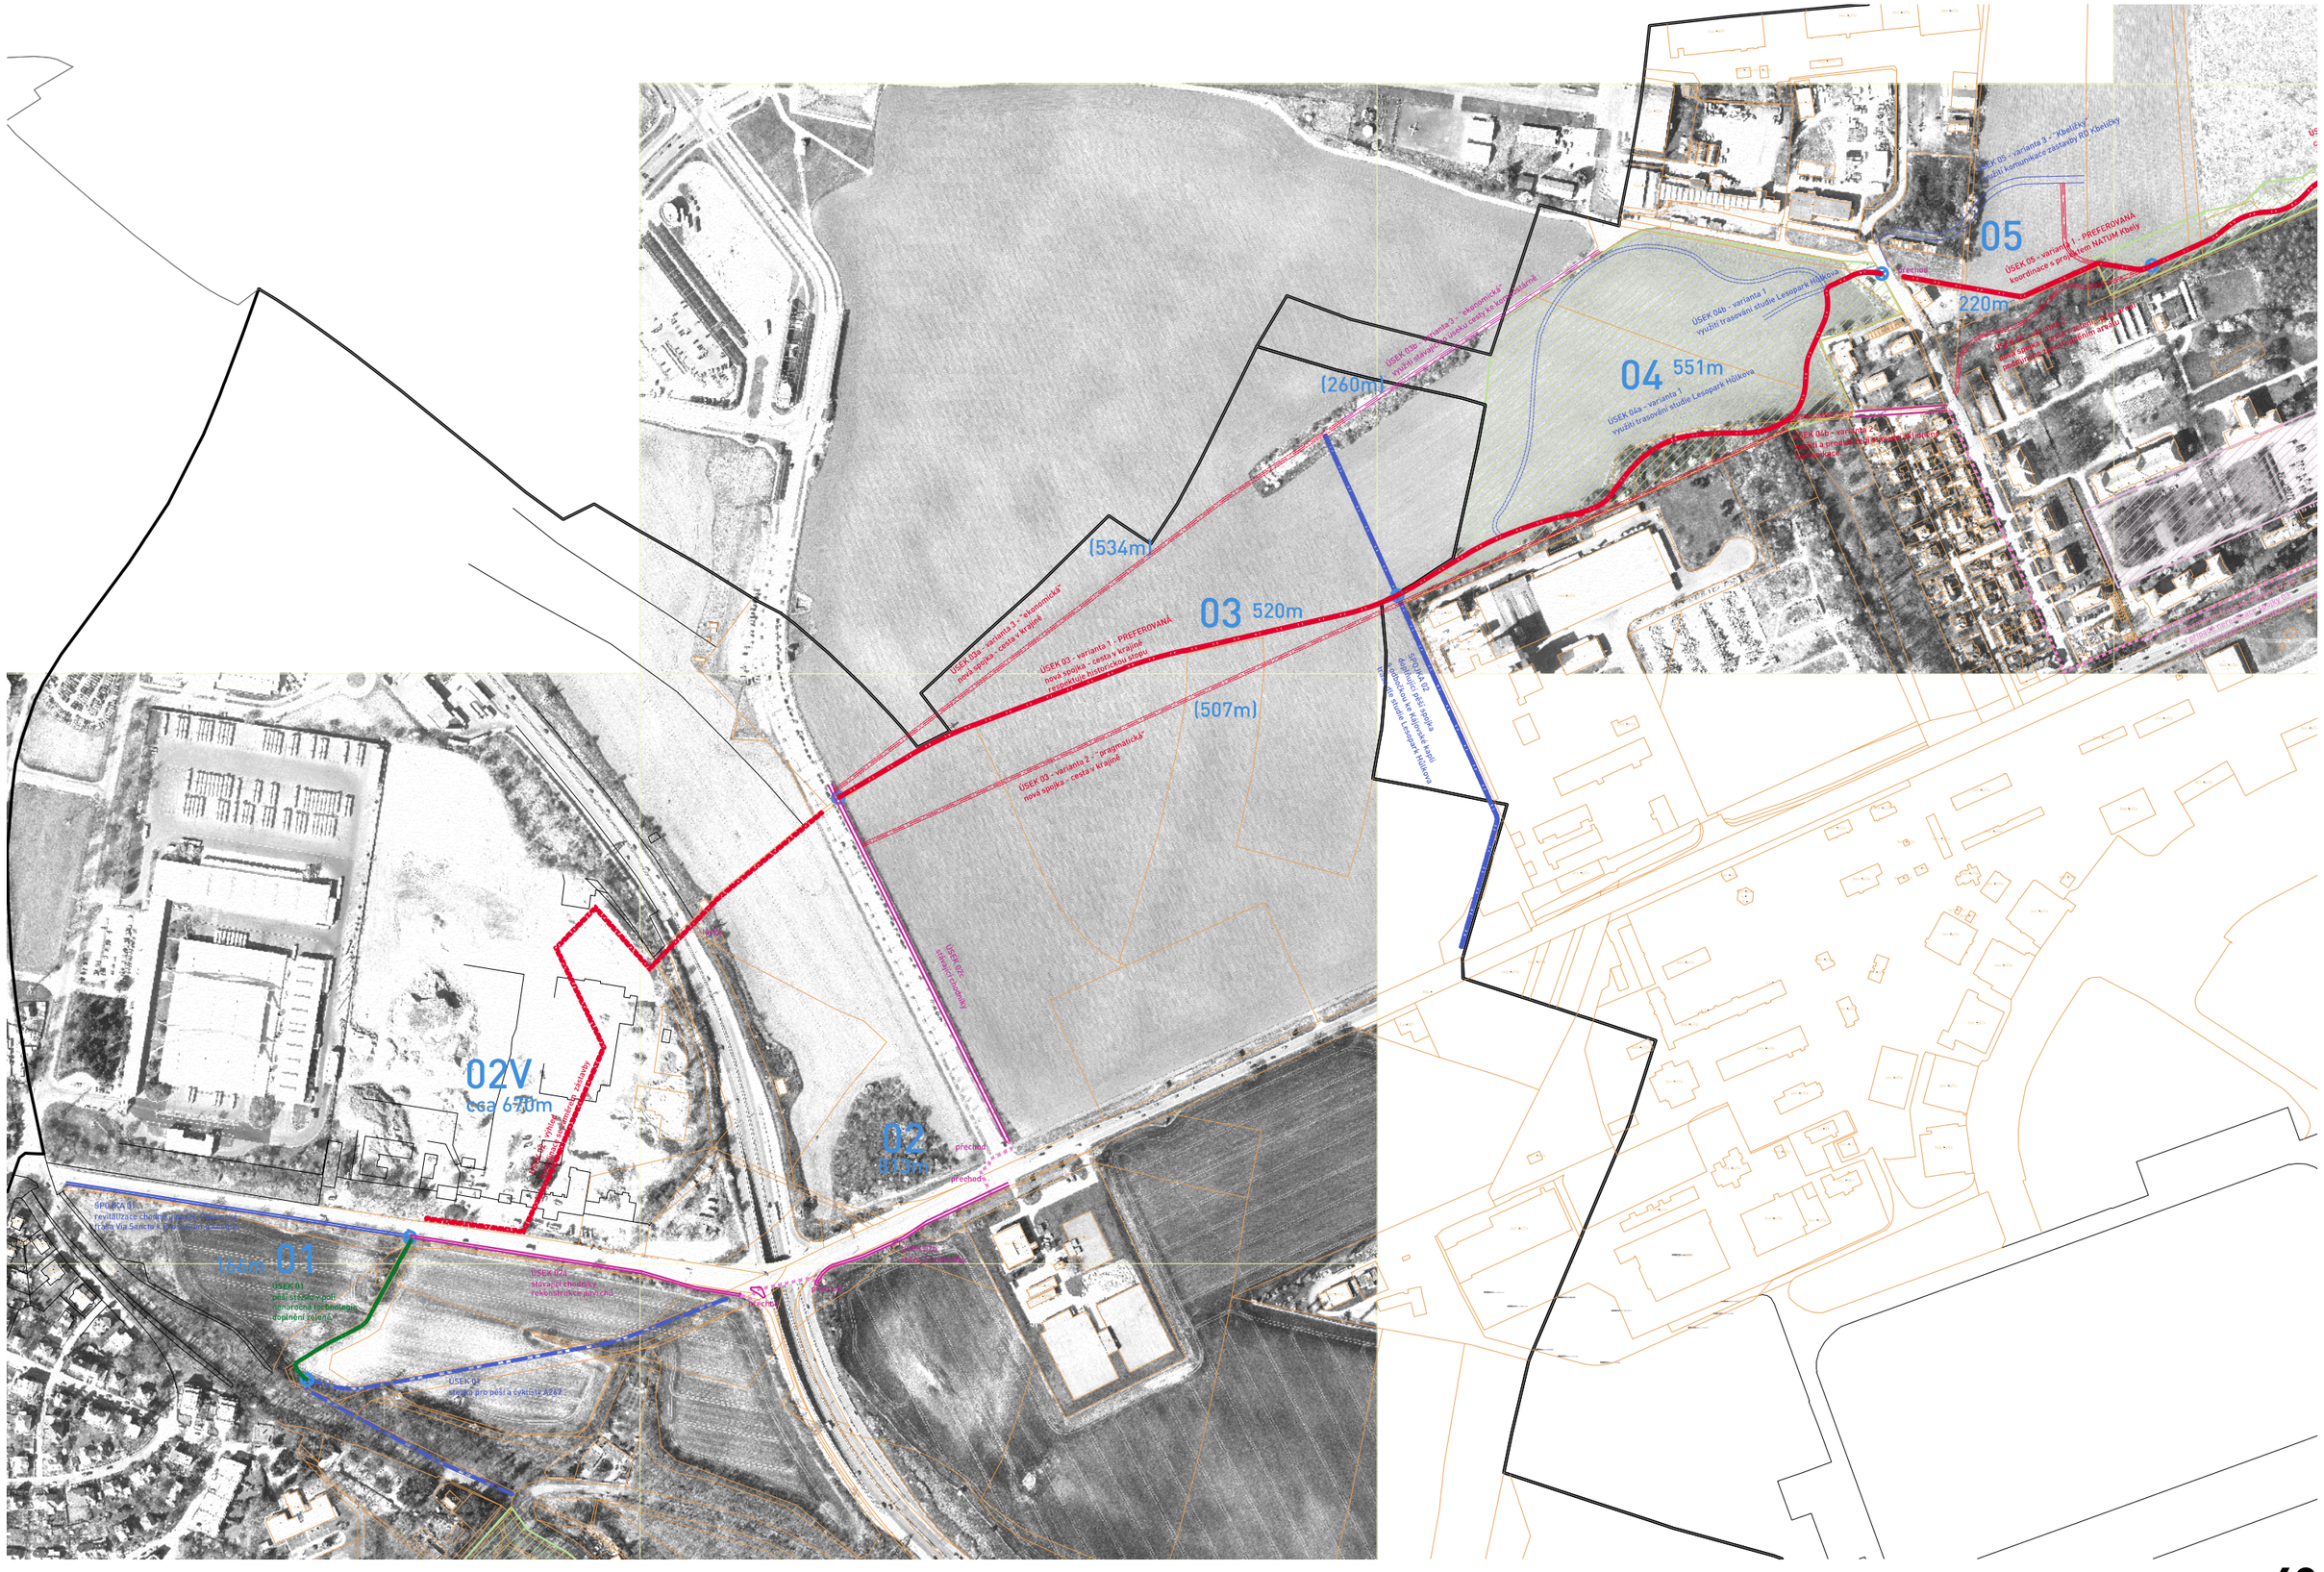


detail | zastavovací skica mezi Kbely a Klíčovem

VIA SANCTA - Kbely, Vinoř

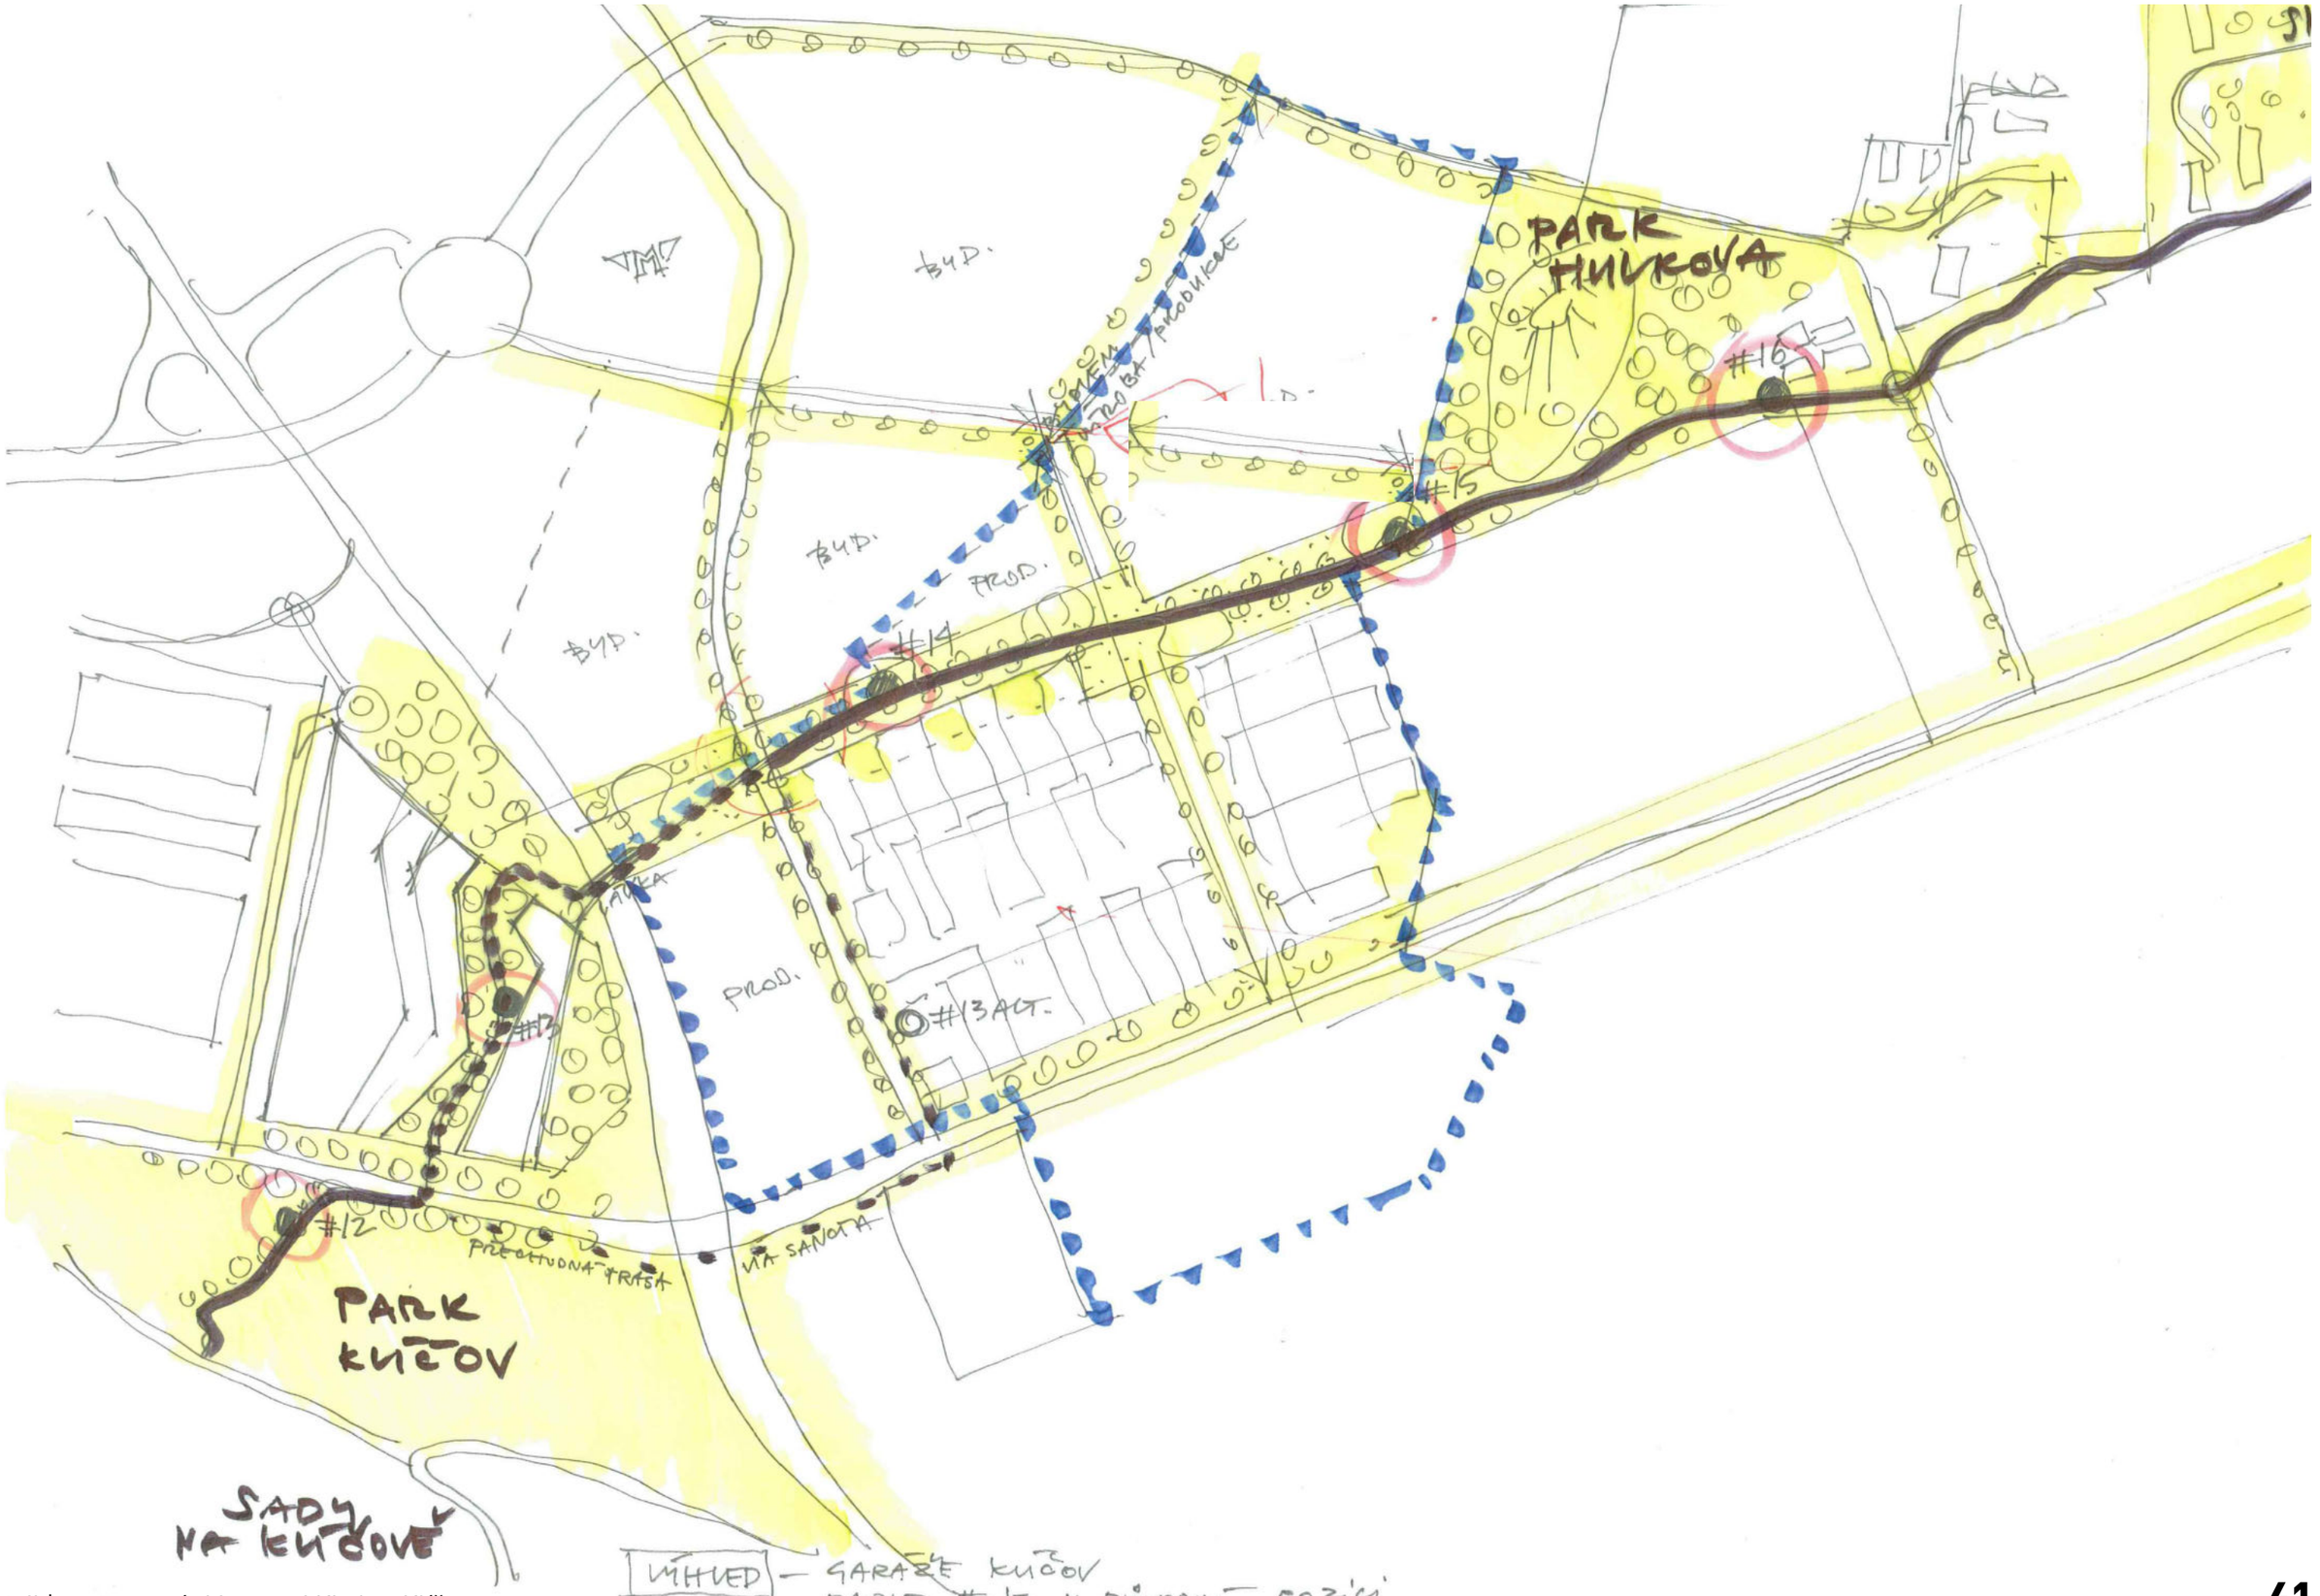


detail | zastavovací skica mezi Kbely a Klíčovem

VIA SANCTA - Kbely, Vinoř

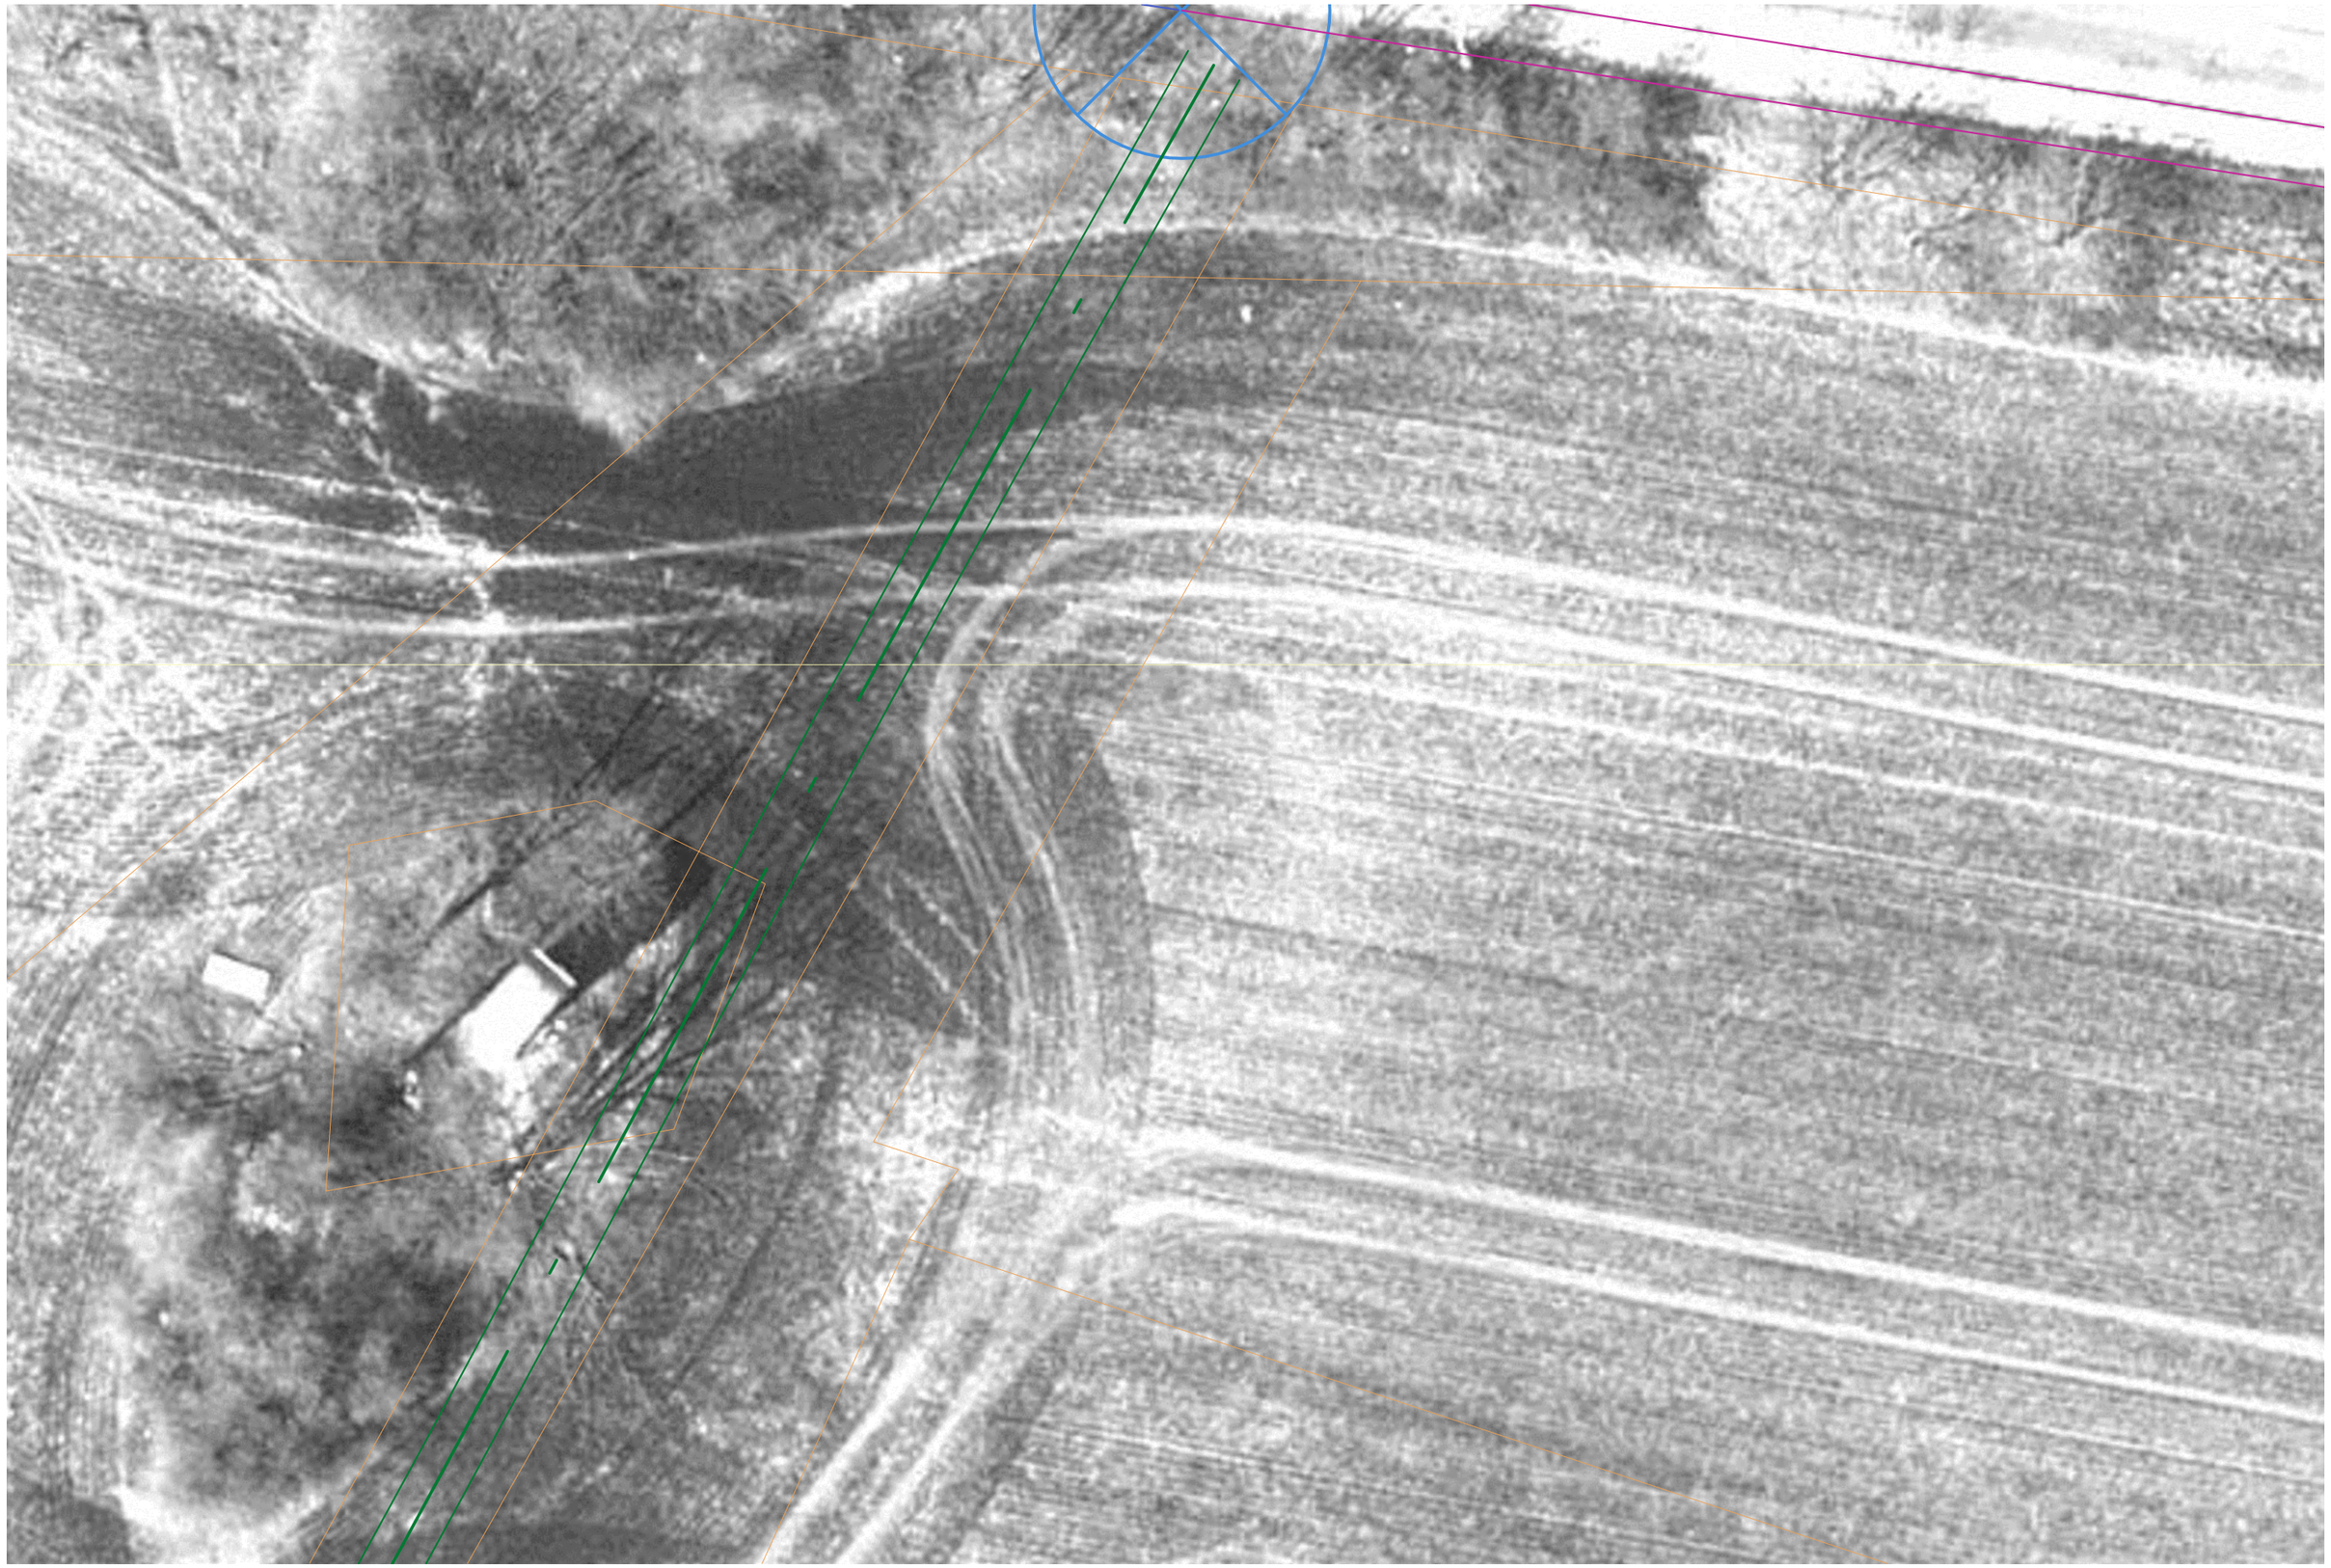


detail | kaple #12 Horažďovská | stav | 1:200

VIA SANCTA - Kbely, Vinoř

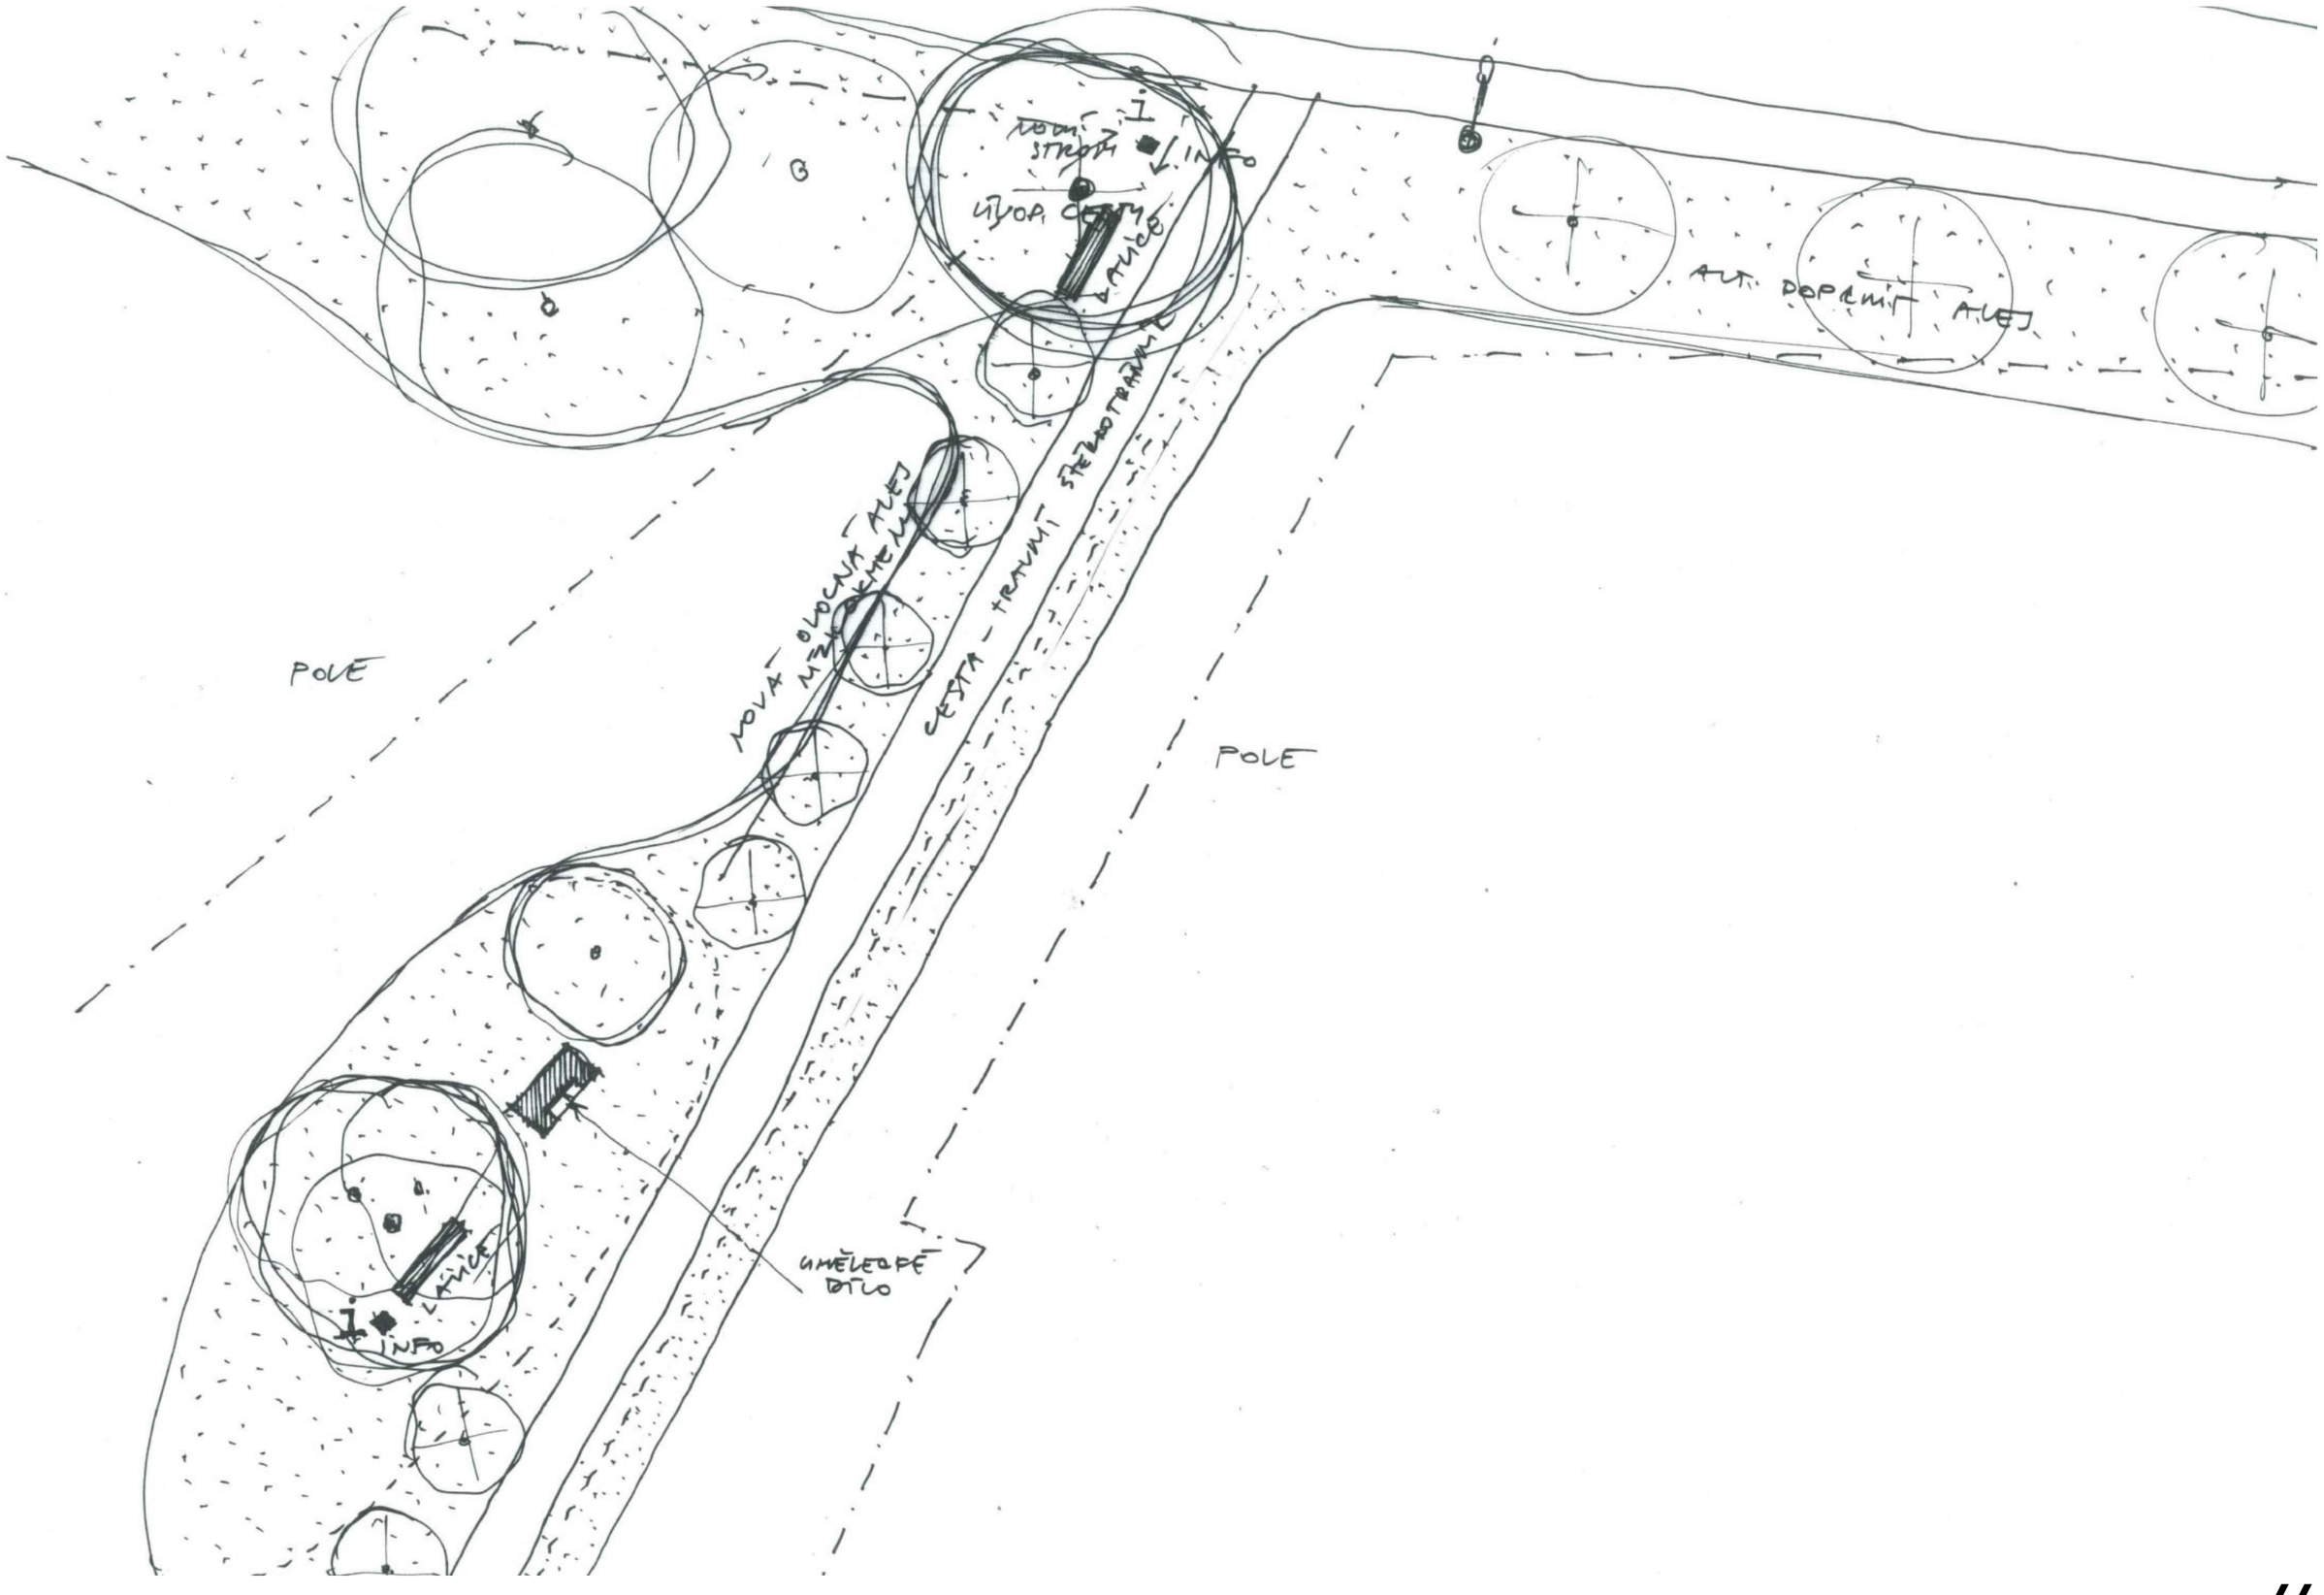

POLE
POLE
NOVÁ OBLOUKOVÁ ALEJ
CESTA - TRAVNÍ STEBLOTRAVNÍK
ALT. DOPRAVNÍ ALEJ
UMĚLECKÉ DÍLO
INFO


#12

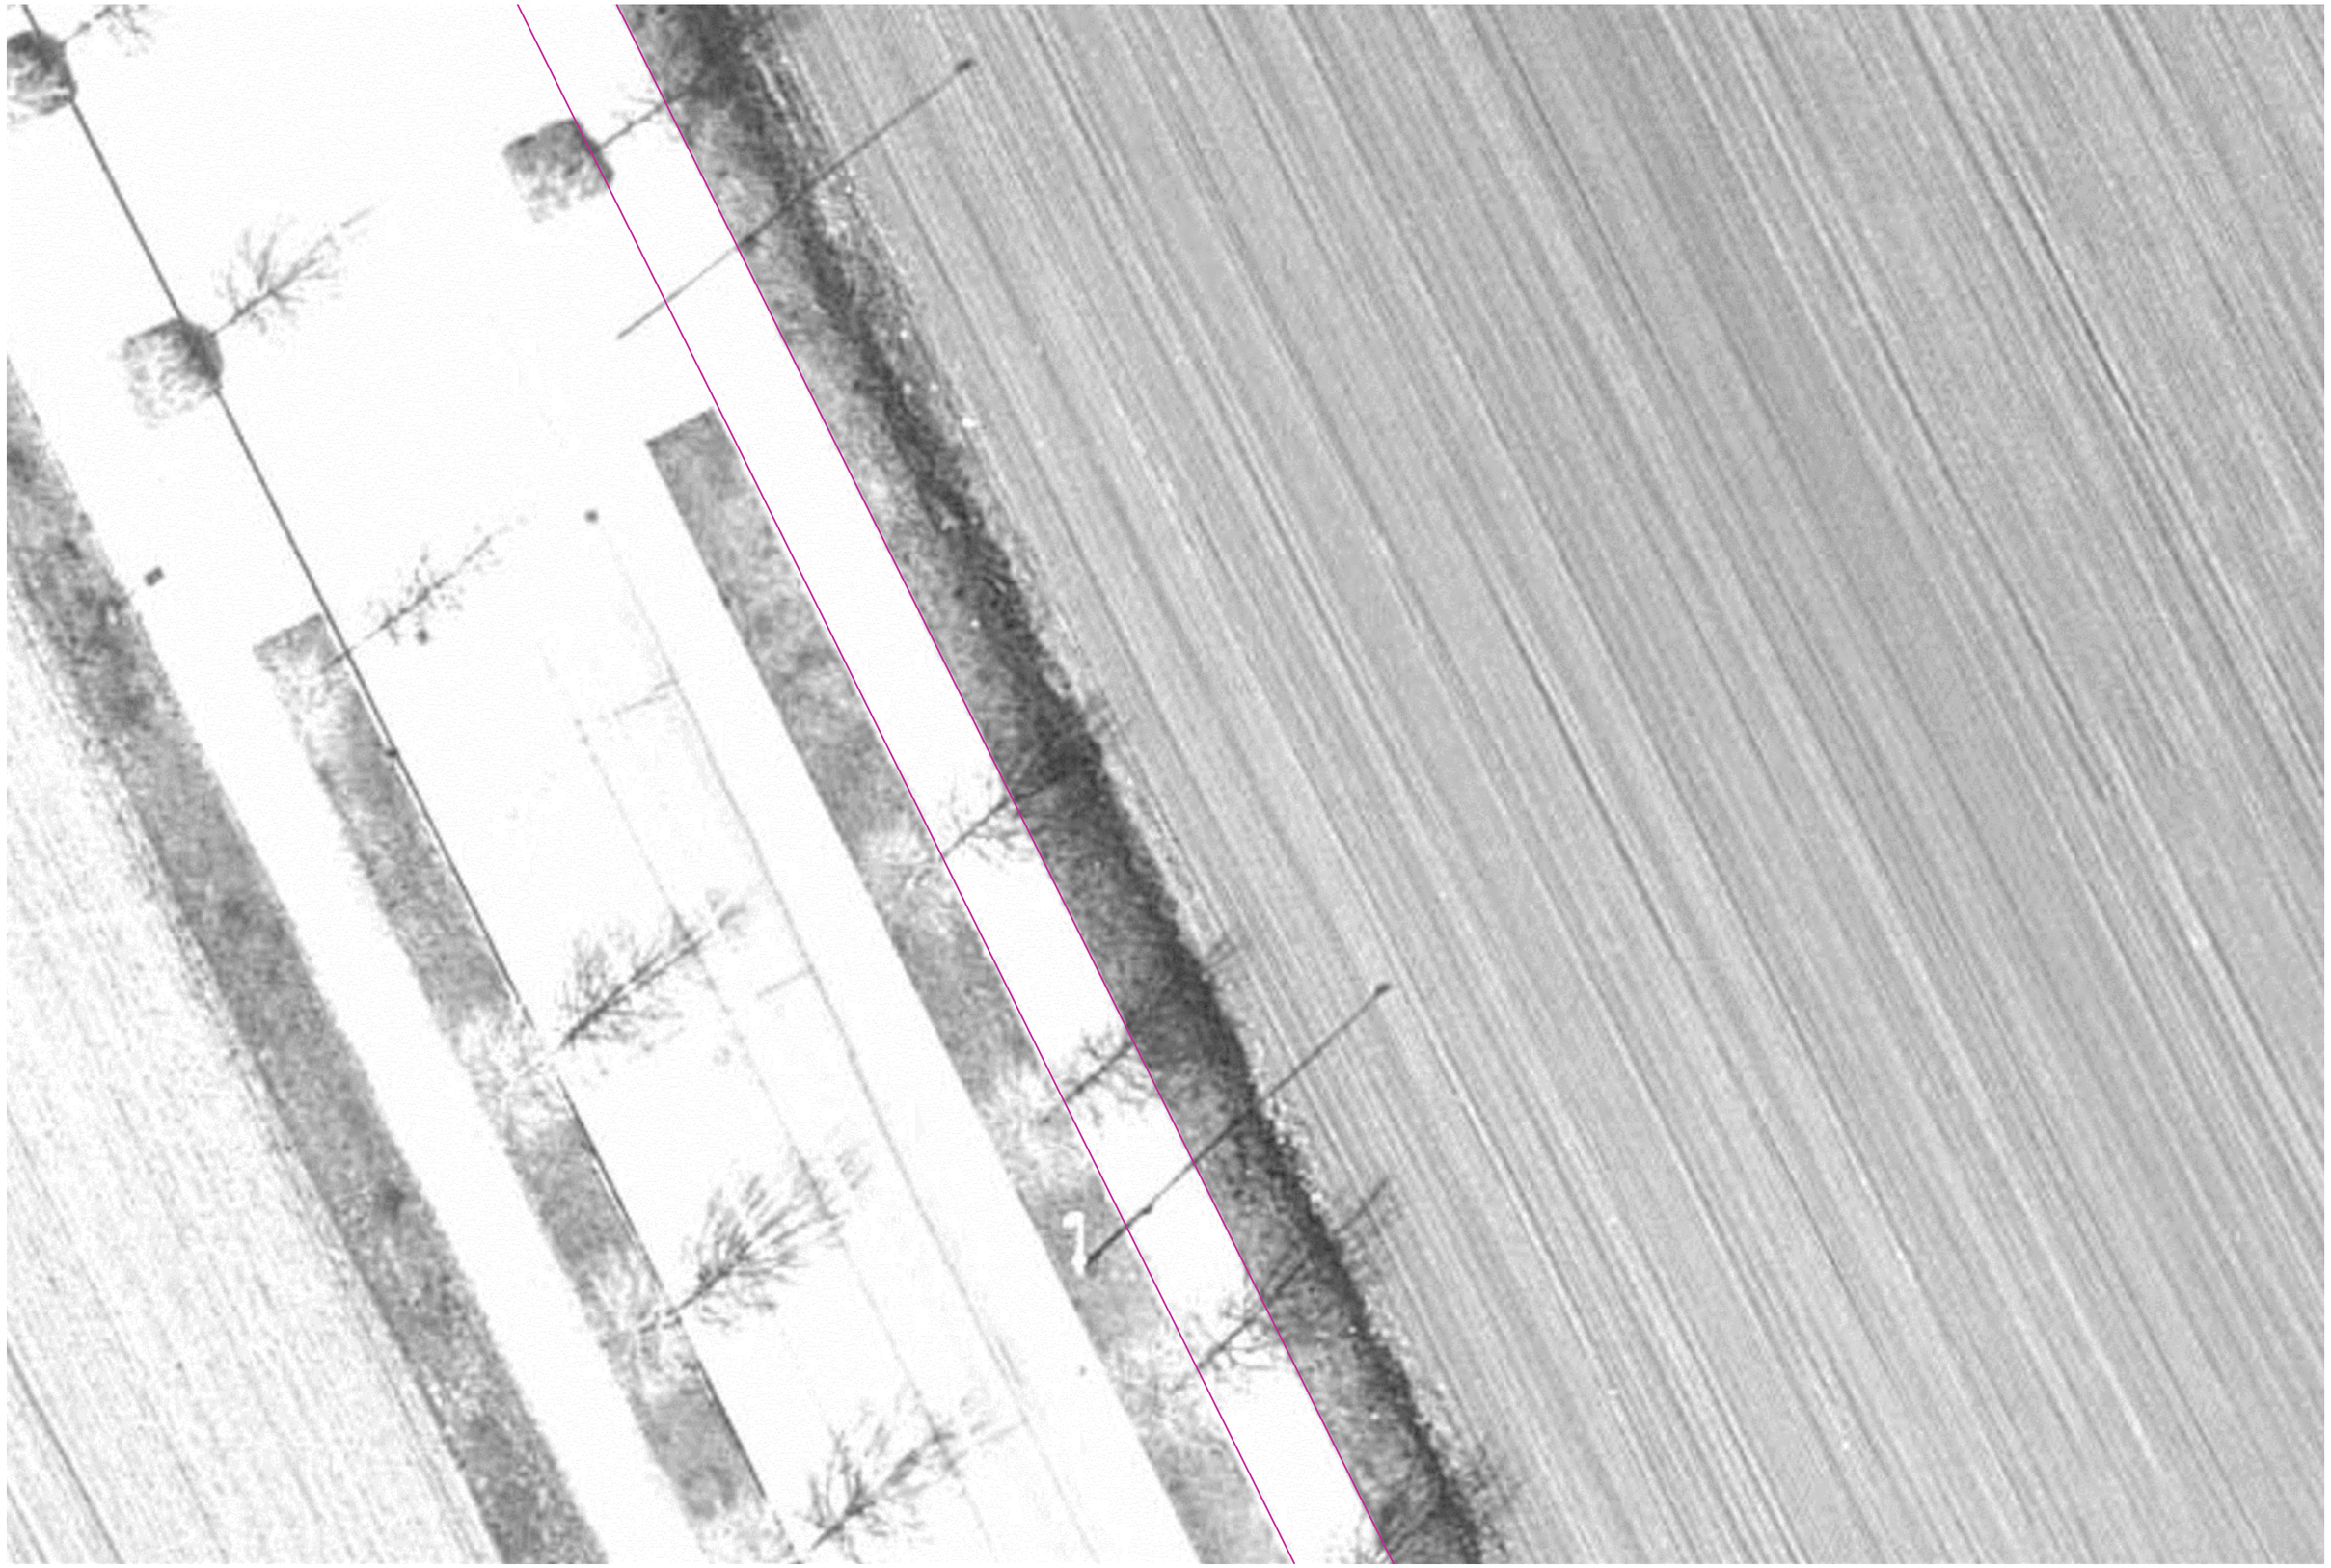


detail | kaple #13 Hradčanská | stav | 1:200

VIA SANCTA - Kbely, Vinoř

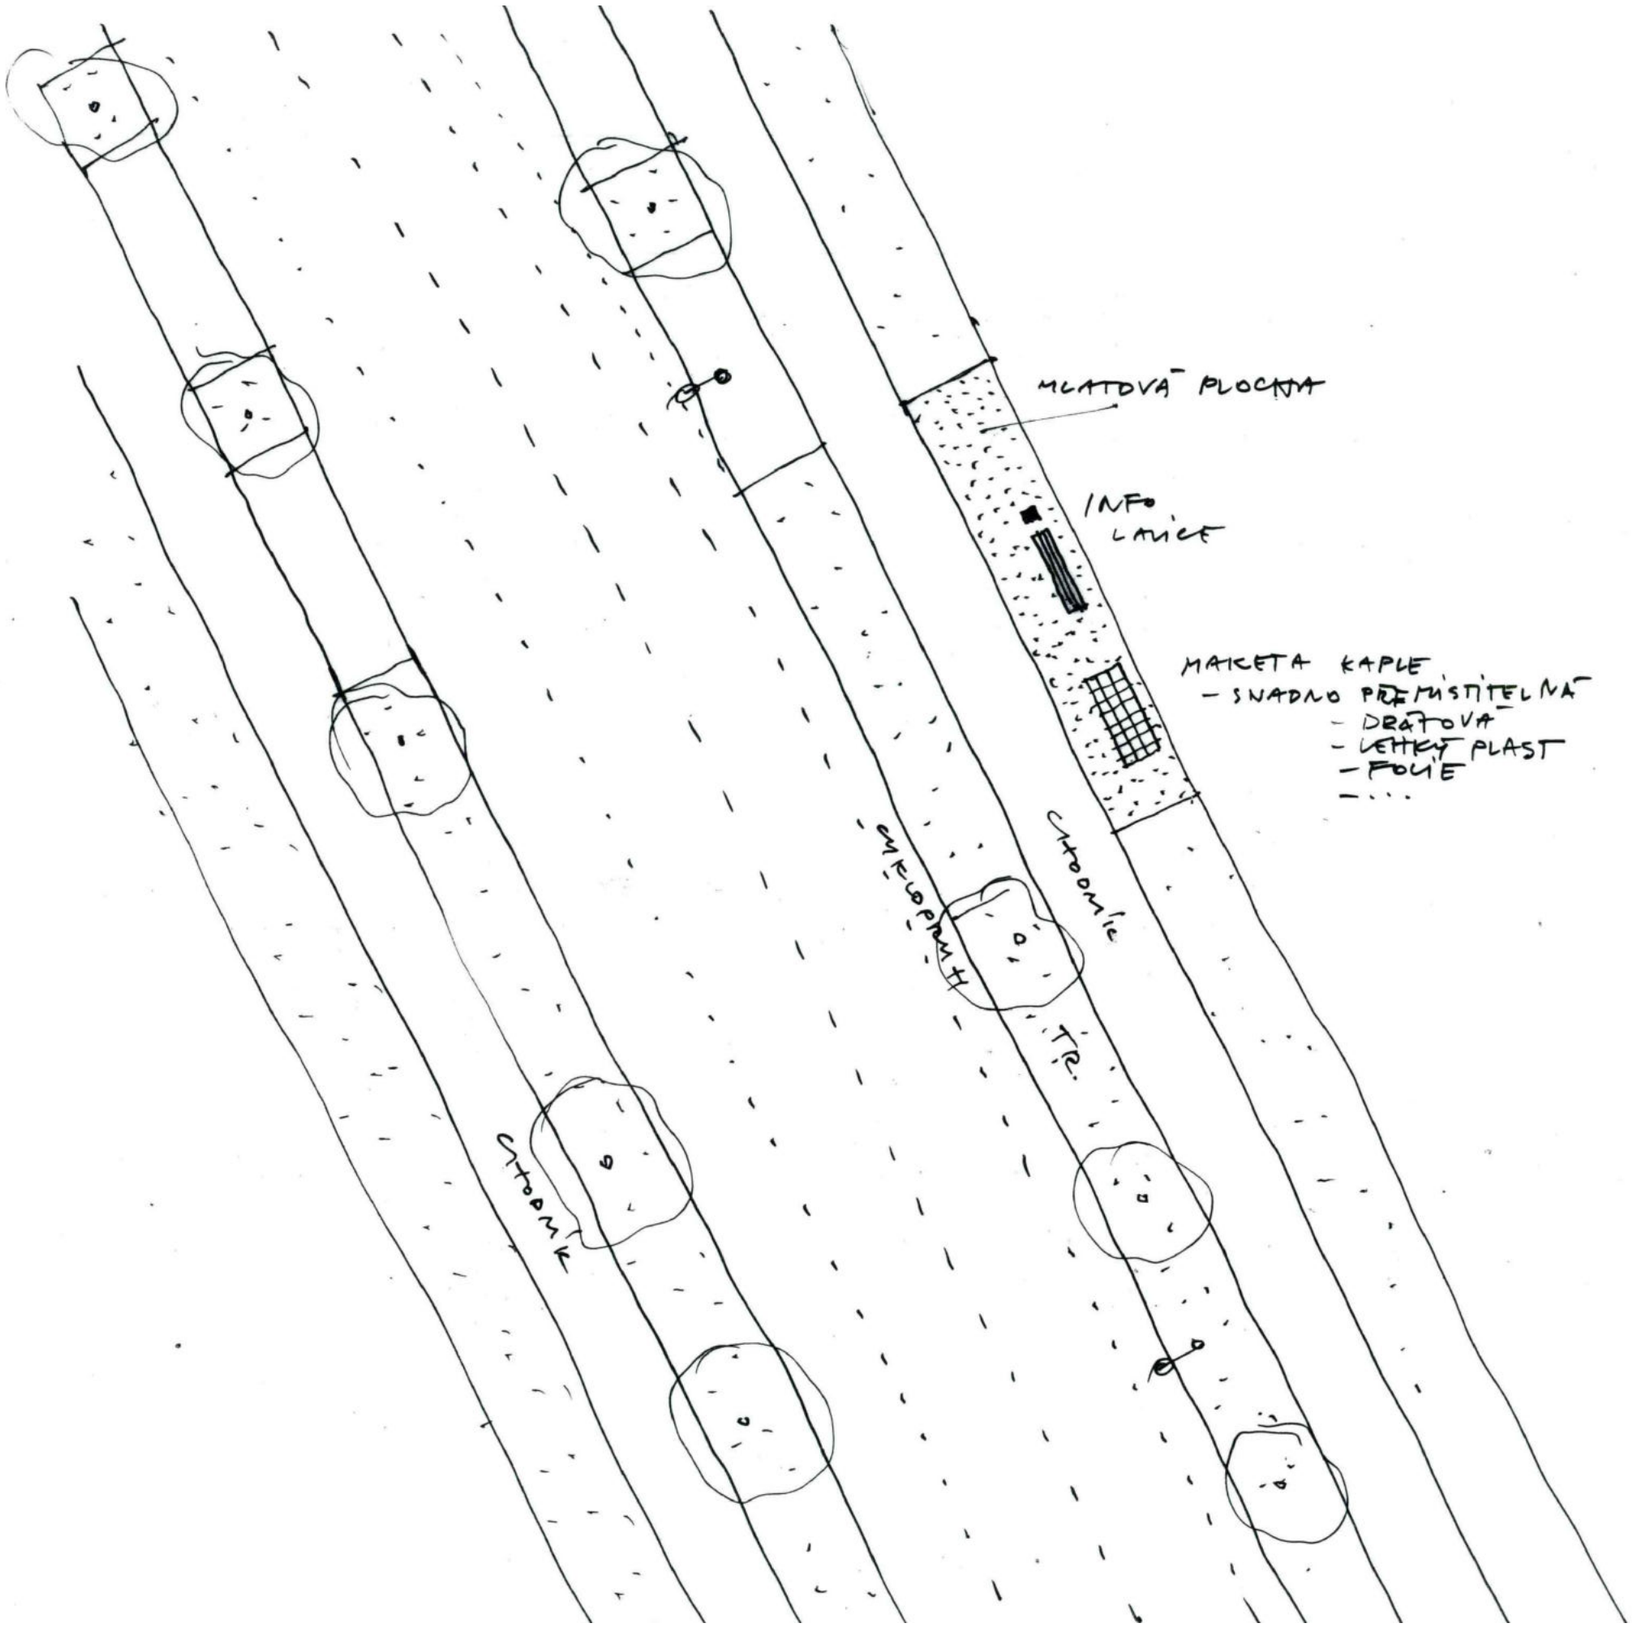


KONCEPCE
- MALÝ ZÁSAH
- BEZ VÝSADEB
- OTEVŘENO PŘÍZNIVÝM VAR. ZÁSTAVBY
- MOŽNO IDEÁLNĚ INSTALOVAT I V JINÉ POZICI – AREÁL GARÁŽÍ
- MAKETA OSVĚTLENA, SVĚTELNÝ OBJEKT

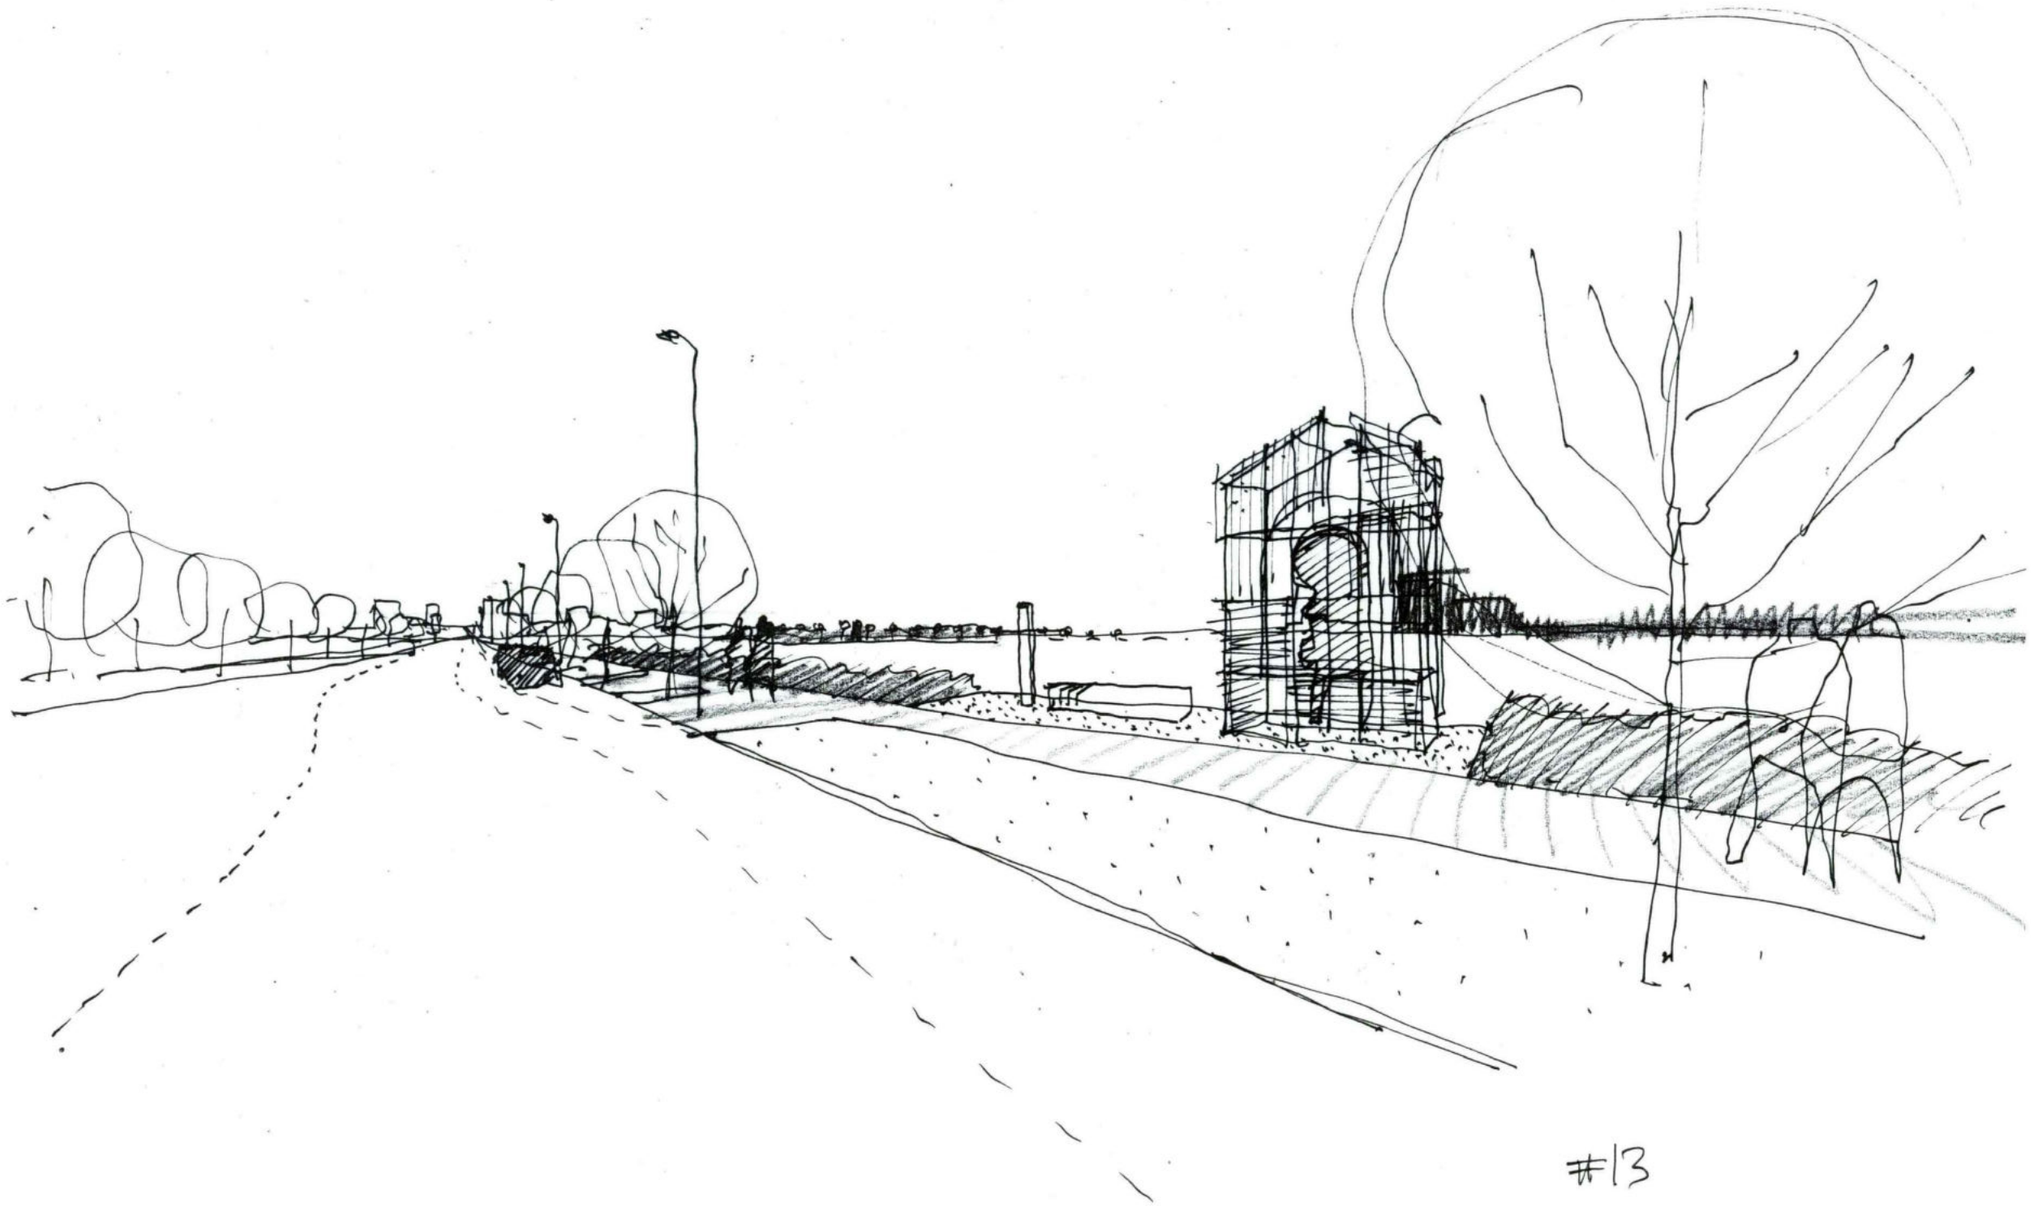
#13



detail | kaple #14 Jeníkovská | stav | 1:200

VIA SANCTA - Kbely, Vinoř

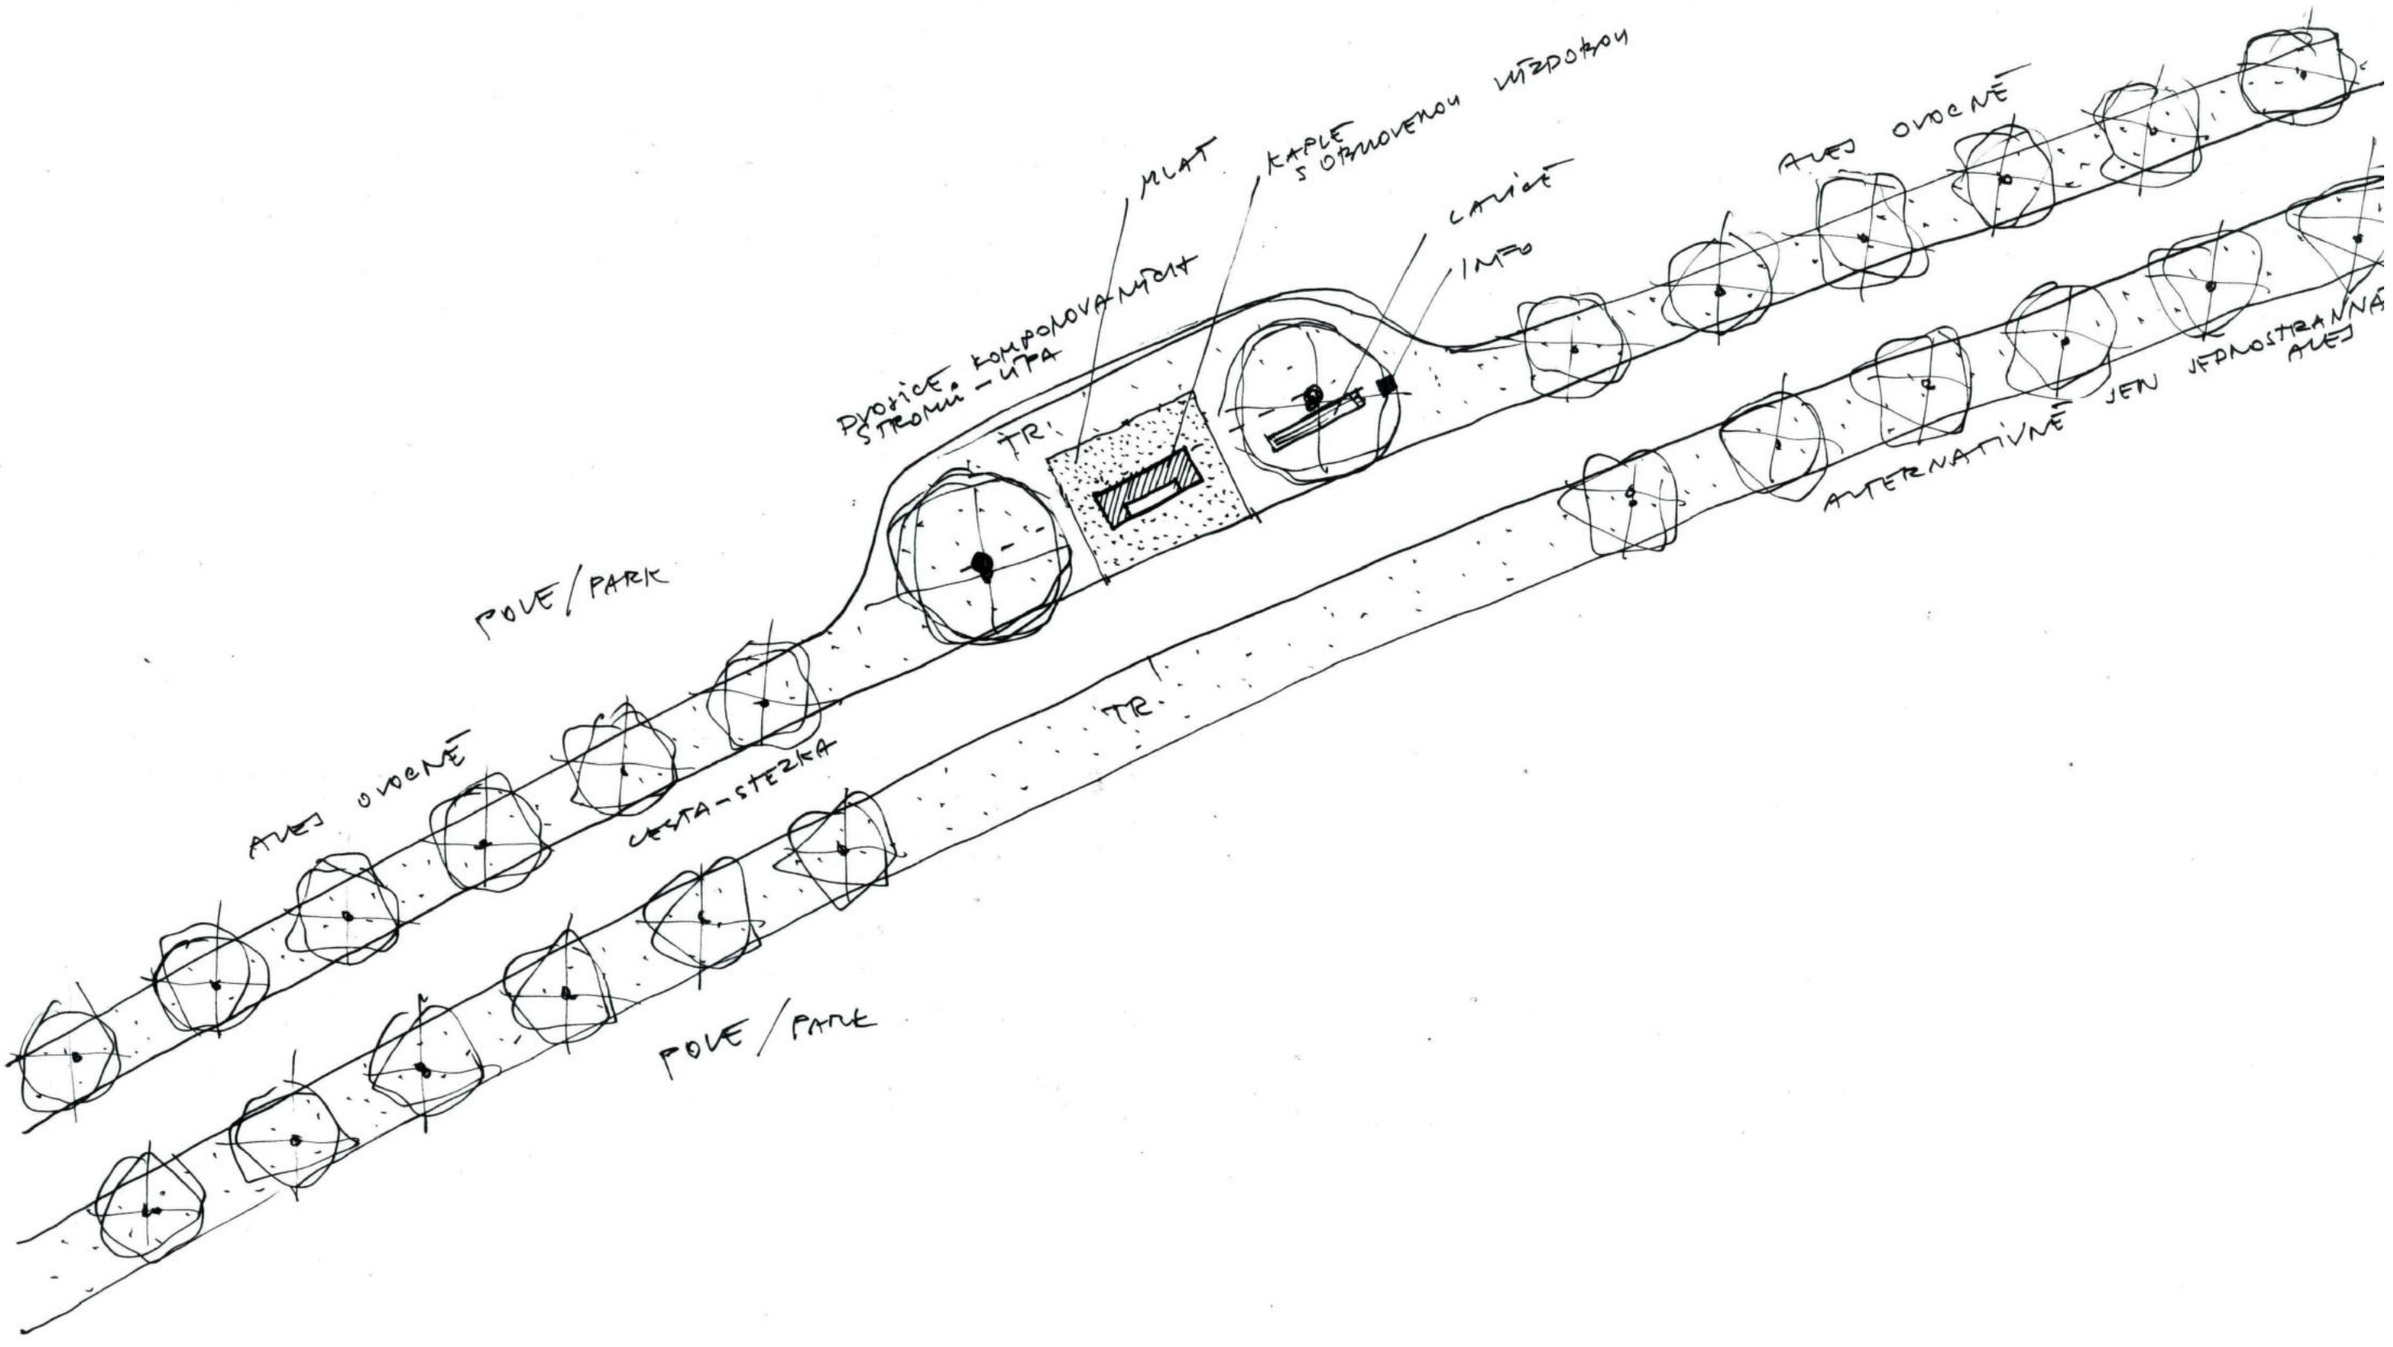

detail | kaple #14 Jeníkovská | návrh | 1:200

VIA SANCTA - Kbely, Vinoř




detail | kaple #14 Jeníkovská | vizualizace
VIA SANCTA - Kbely, Vinoř




detail | kaple #15 Kájovská | stav | 1:200

VIA SANCTA - Kbely, Vinoř

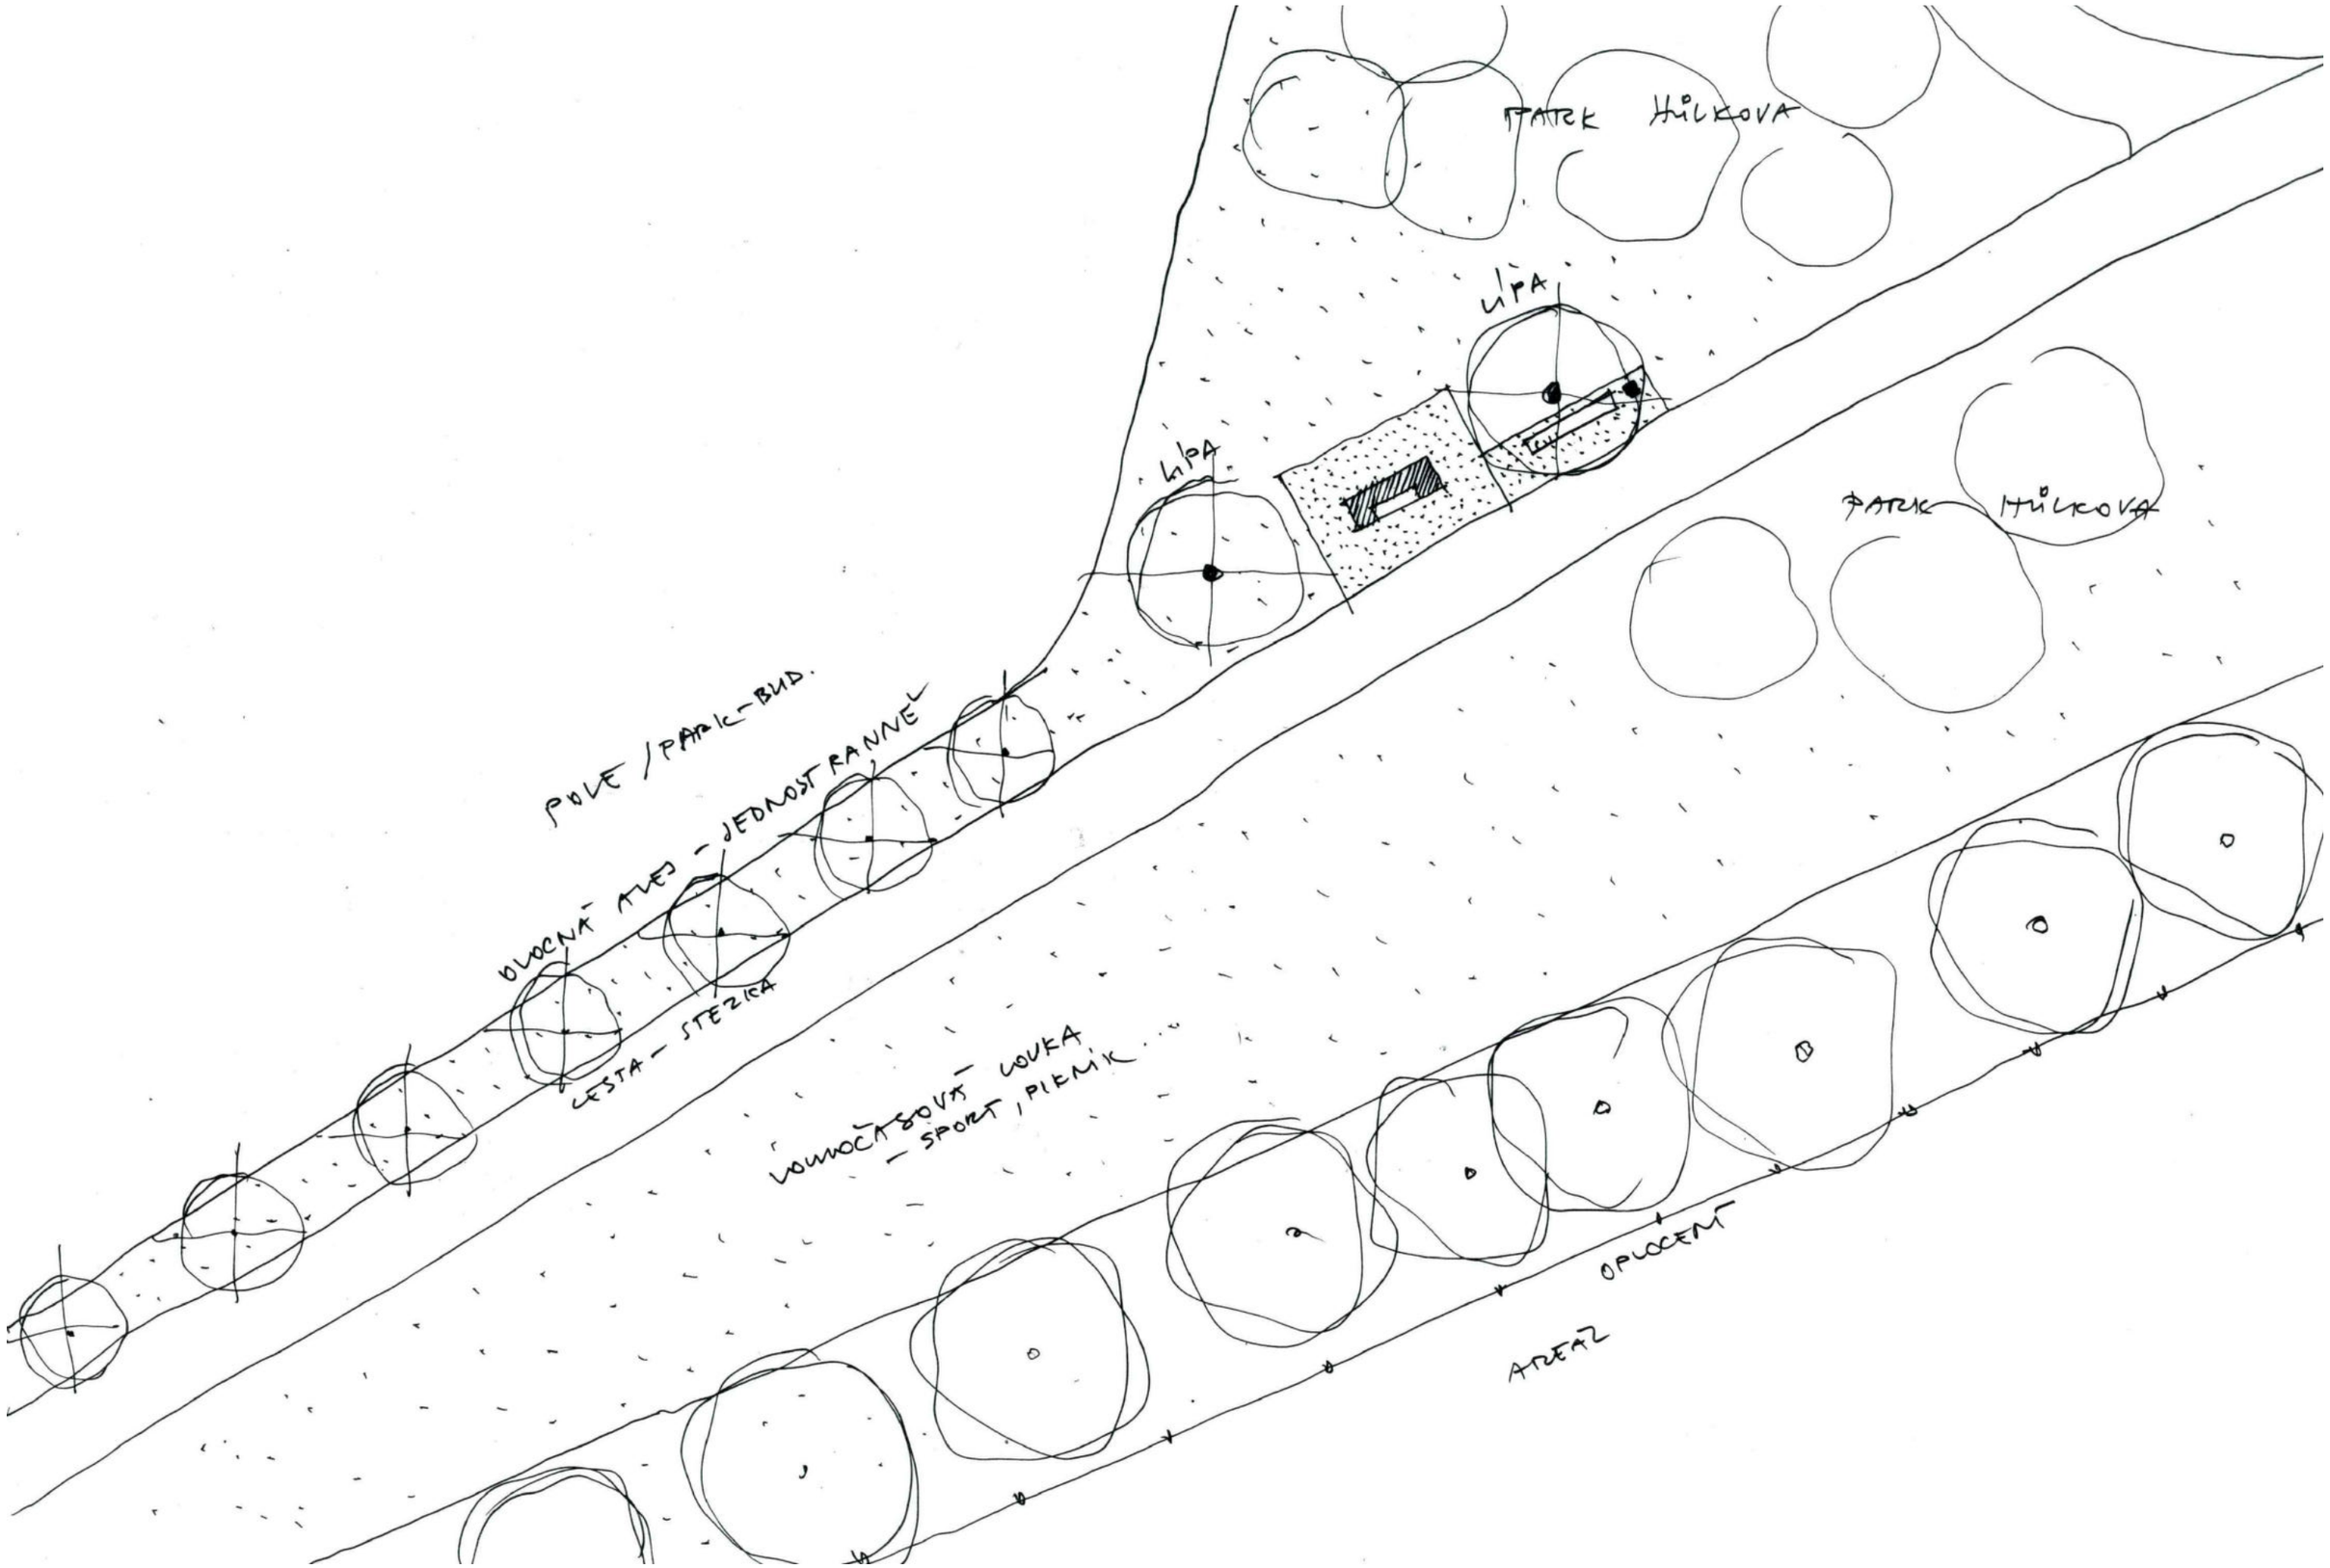


detail | kaple #15 Kájovská | návrh | 1:200

VIA SANCTA - Kbely, Vinoř

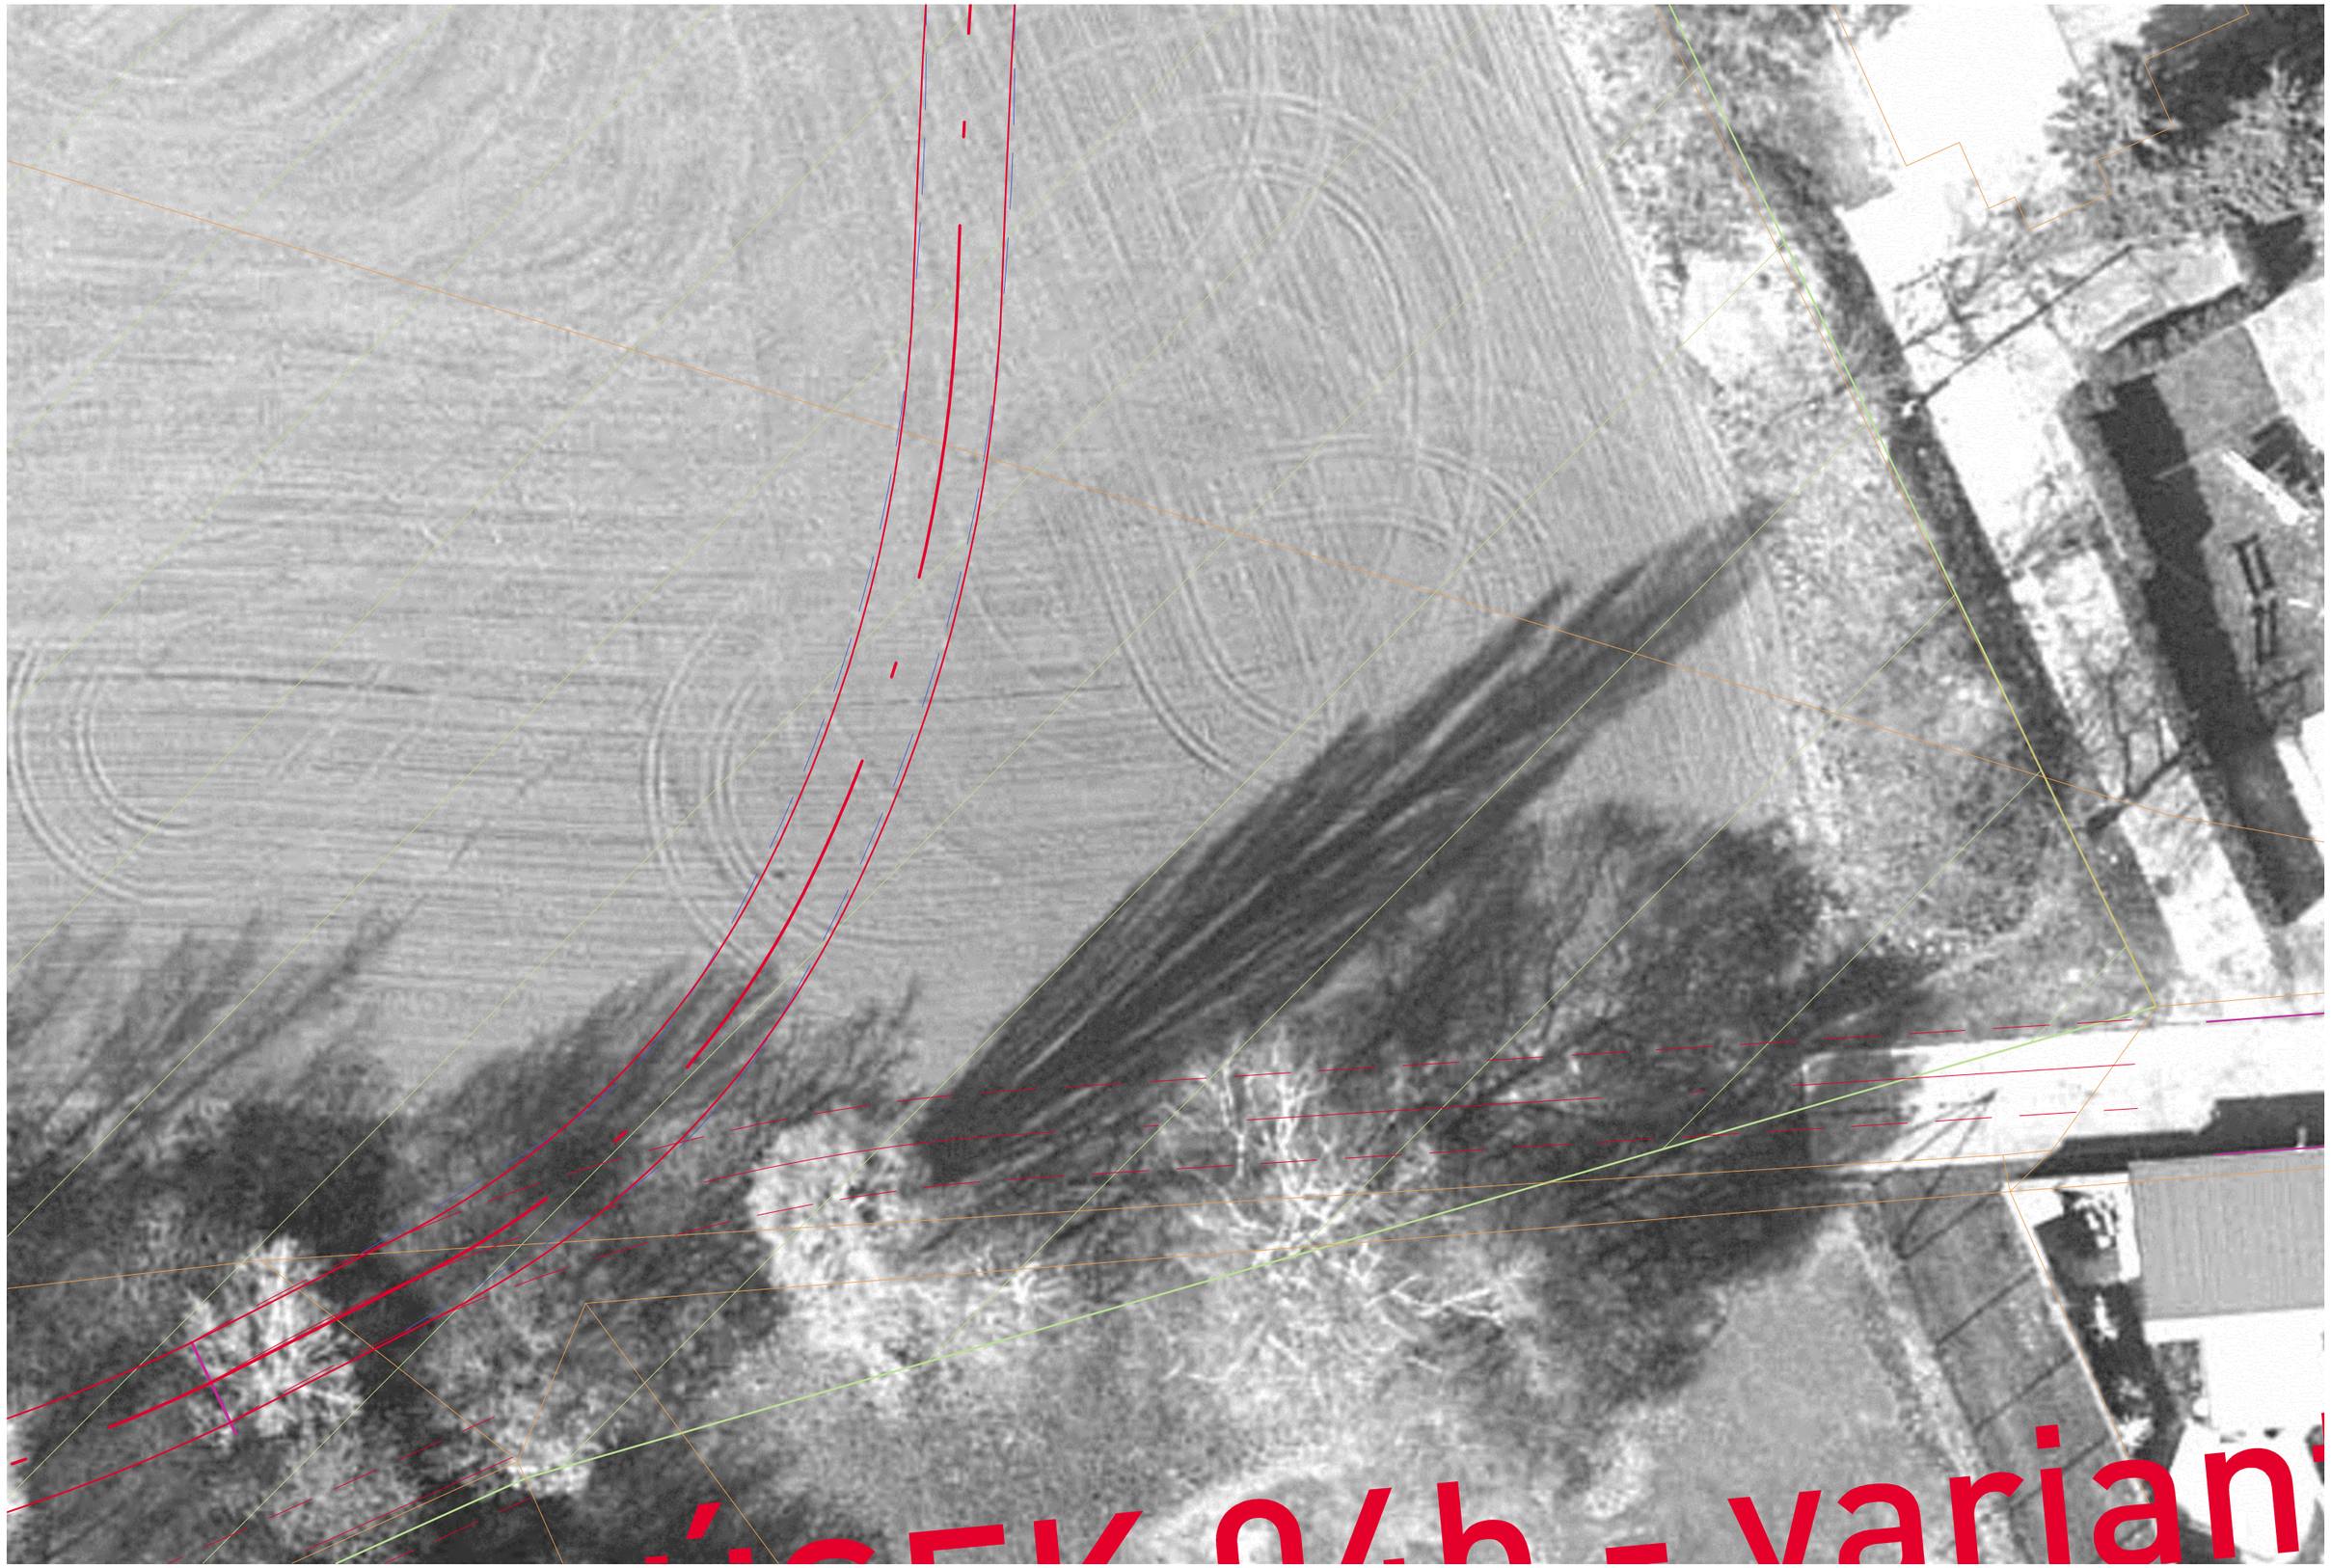


detail | kaple #16 Kladrubská | stav | 1:200

VIA SANCTA - Kbely, Vinoř

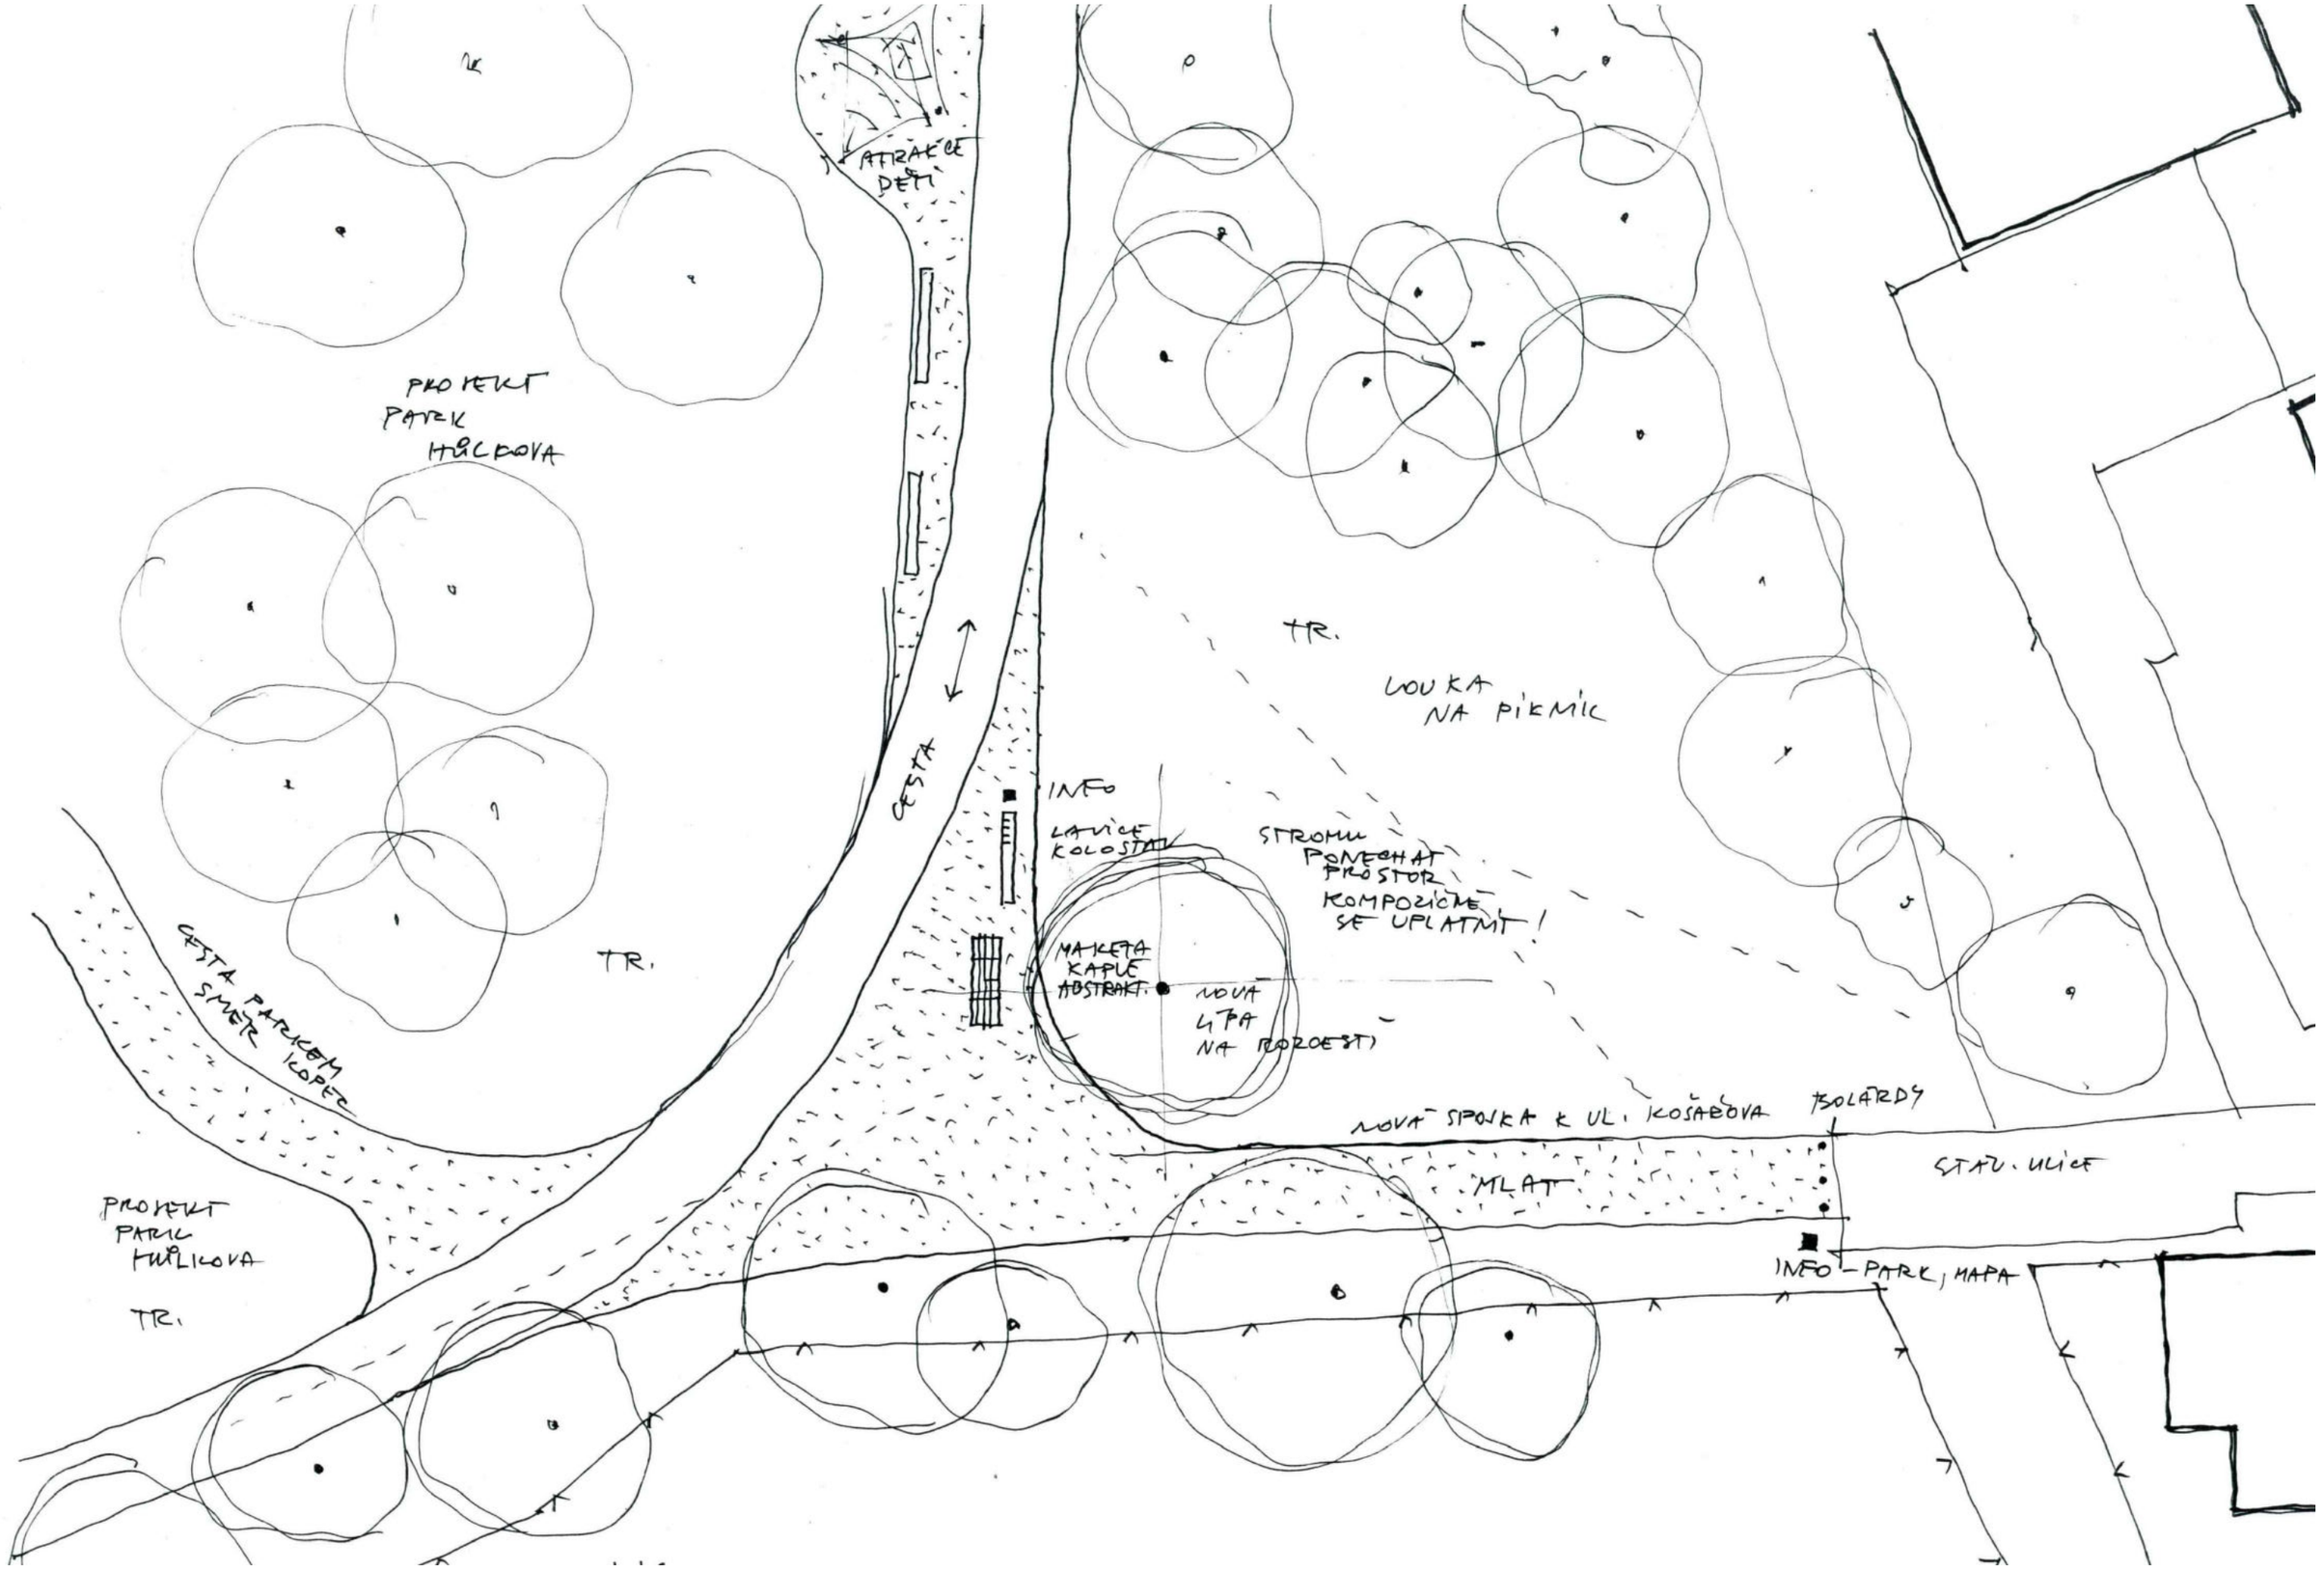



detail | kaple #16 Kladrubská | návrh | 1:200

VIA SANCTA - Kbely, Vinoř

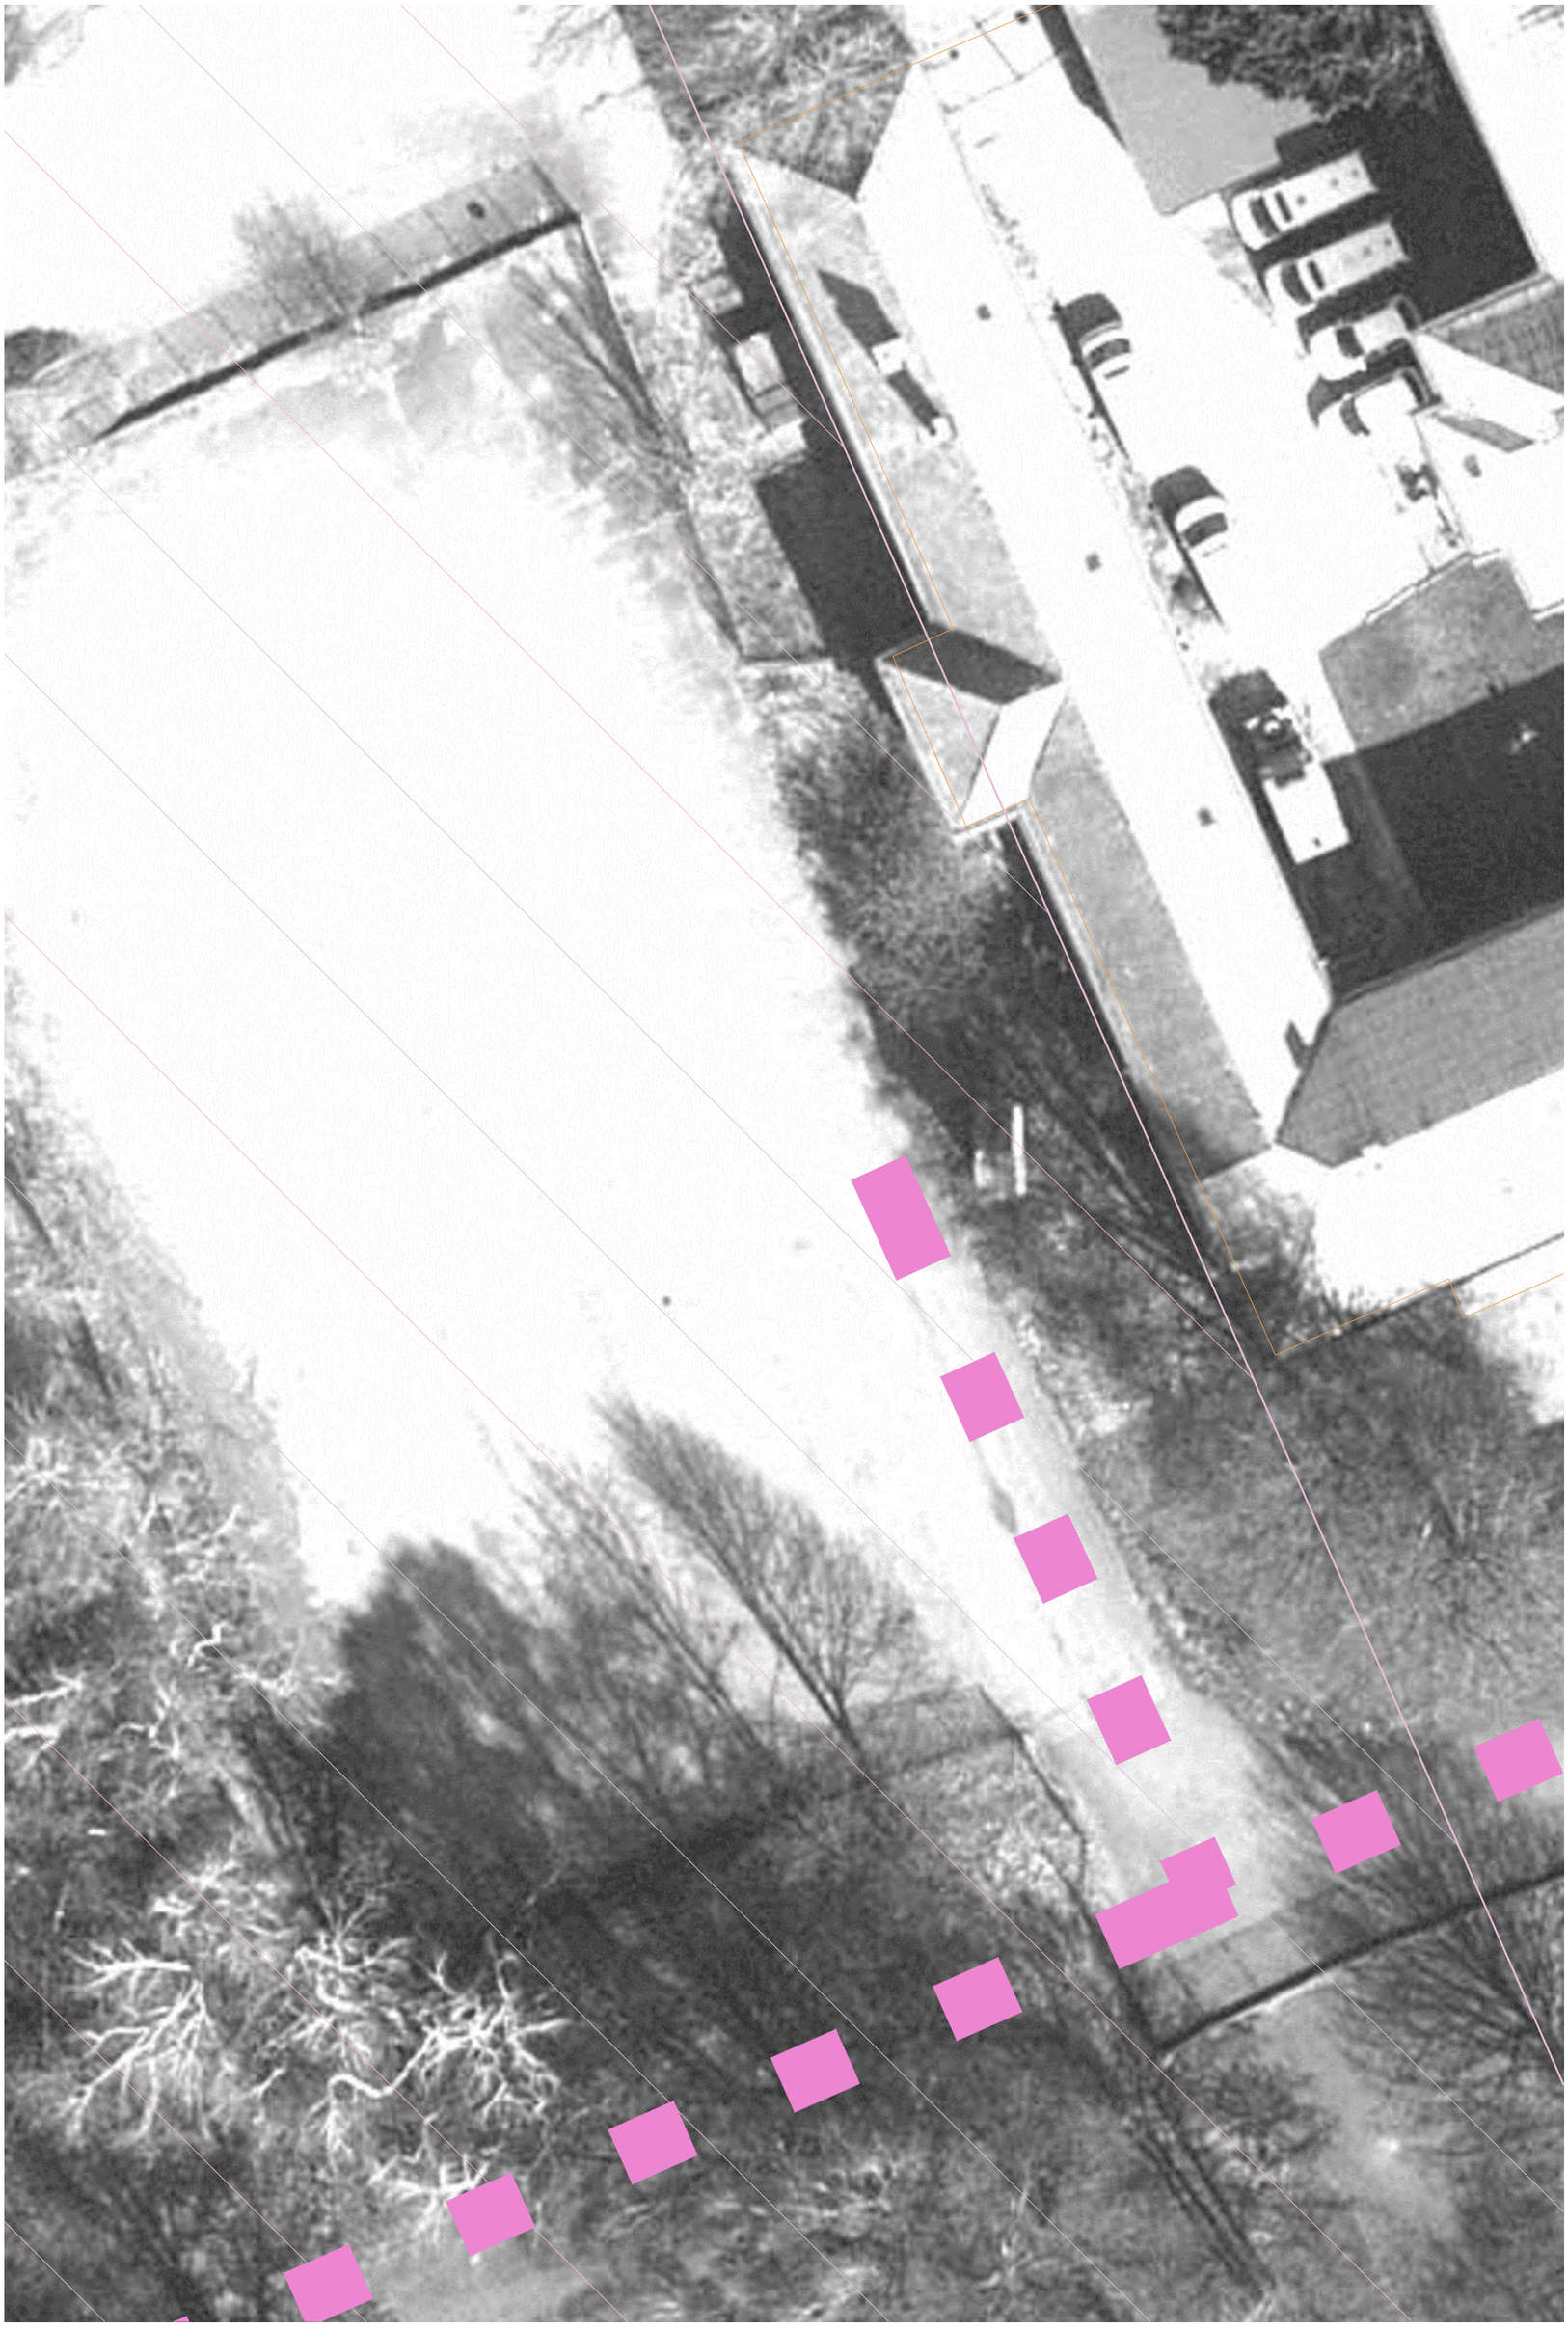

detail | kaple #17 Krupecká | stav | 1:200
VIA SANCTA - Kbely, Vinoř

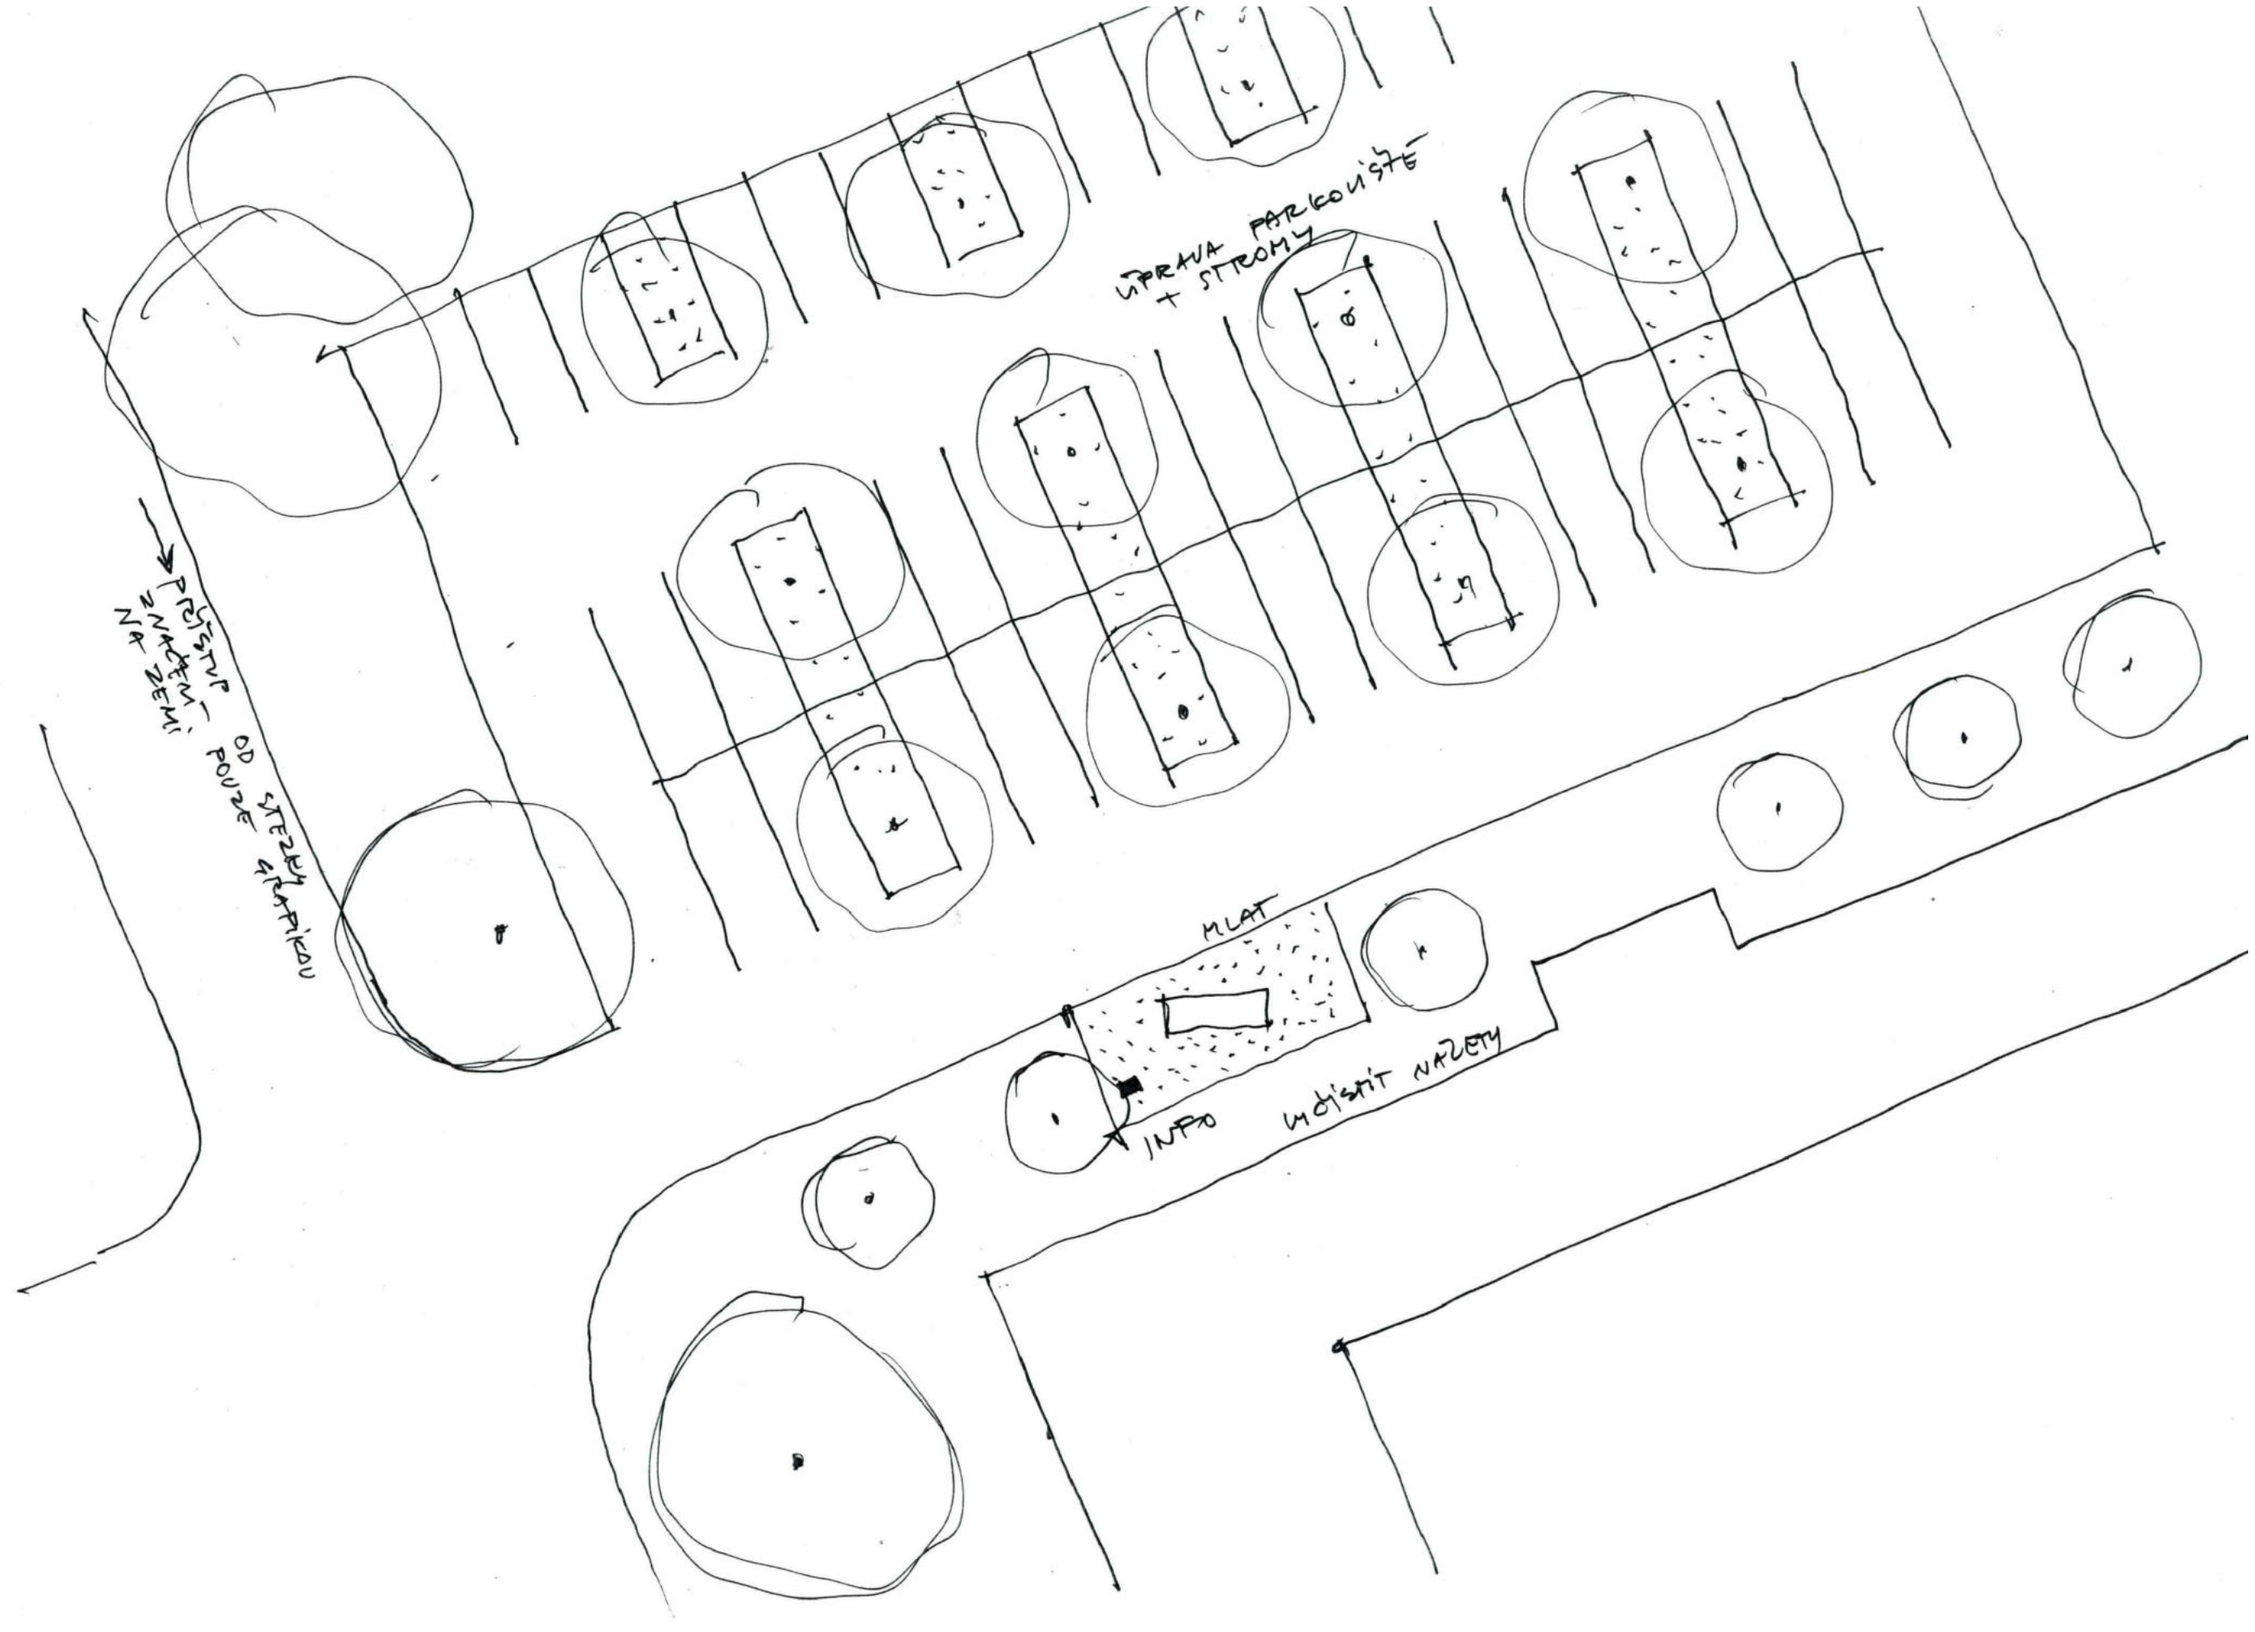
ÚPRAVA PARKOVÍSTĚ
+ STROMY
PŘÍSTUP OD STEZKY
Z HLAVNÍ
NA ZEMI
MLAT
INFO
MÍSTNÍ NÁLEZY

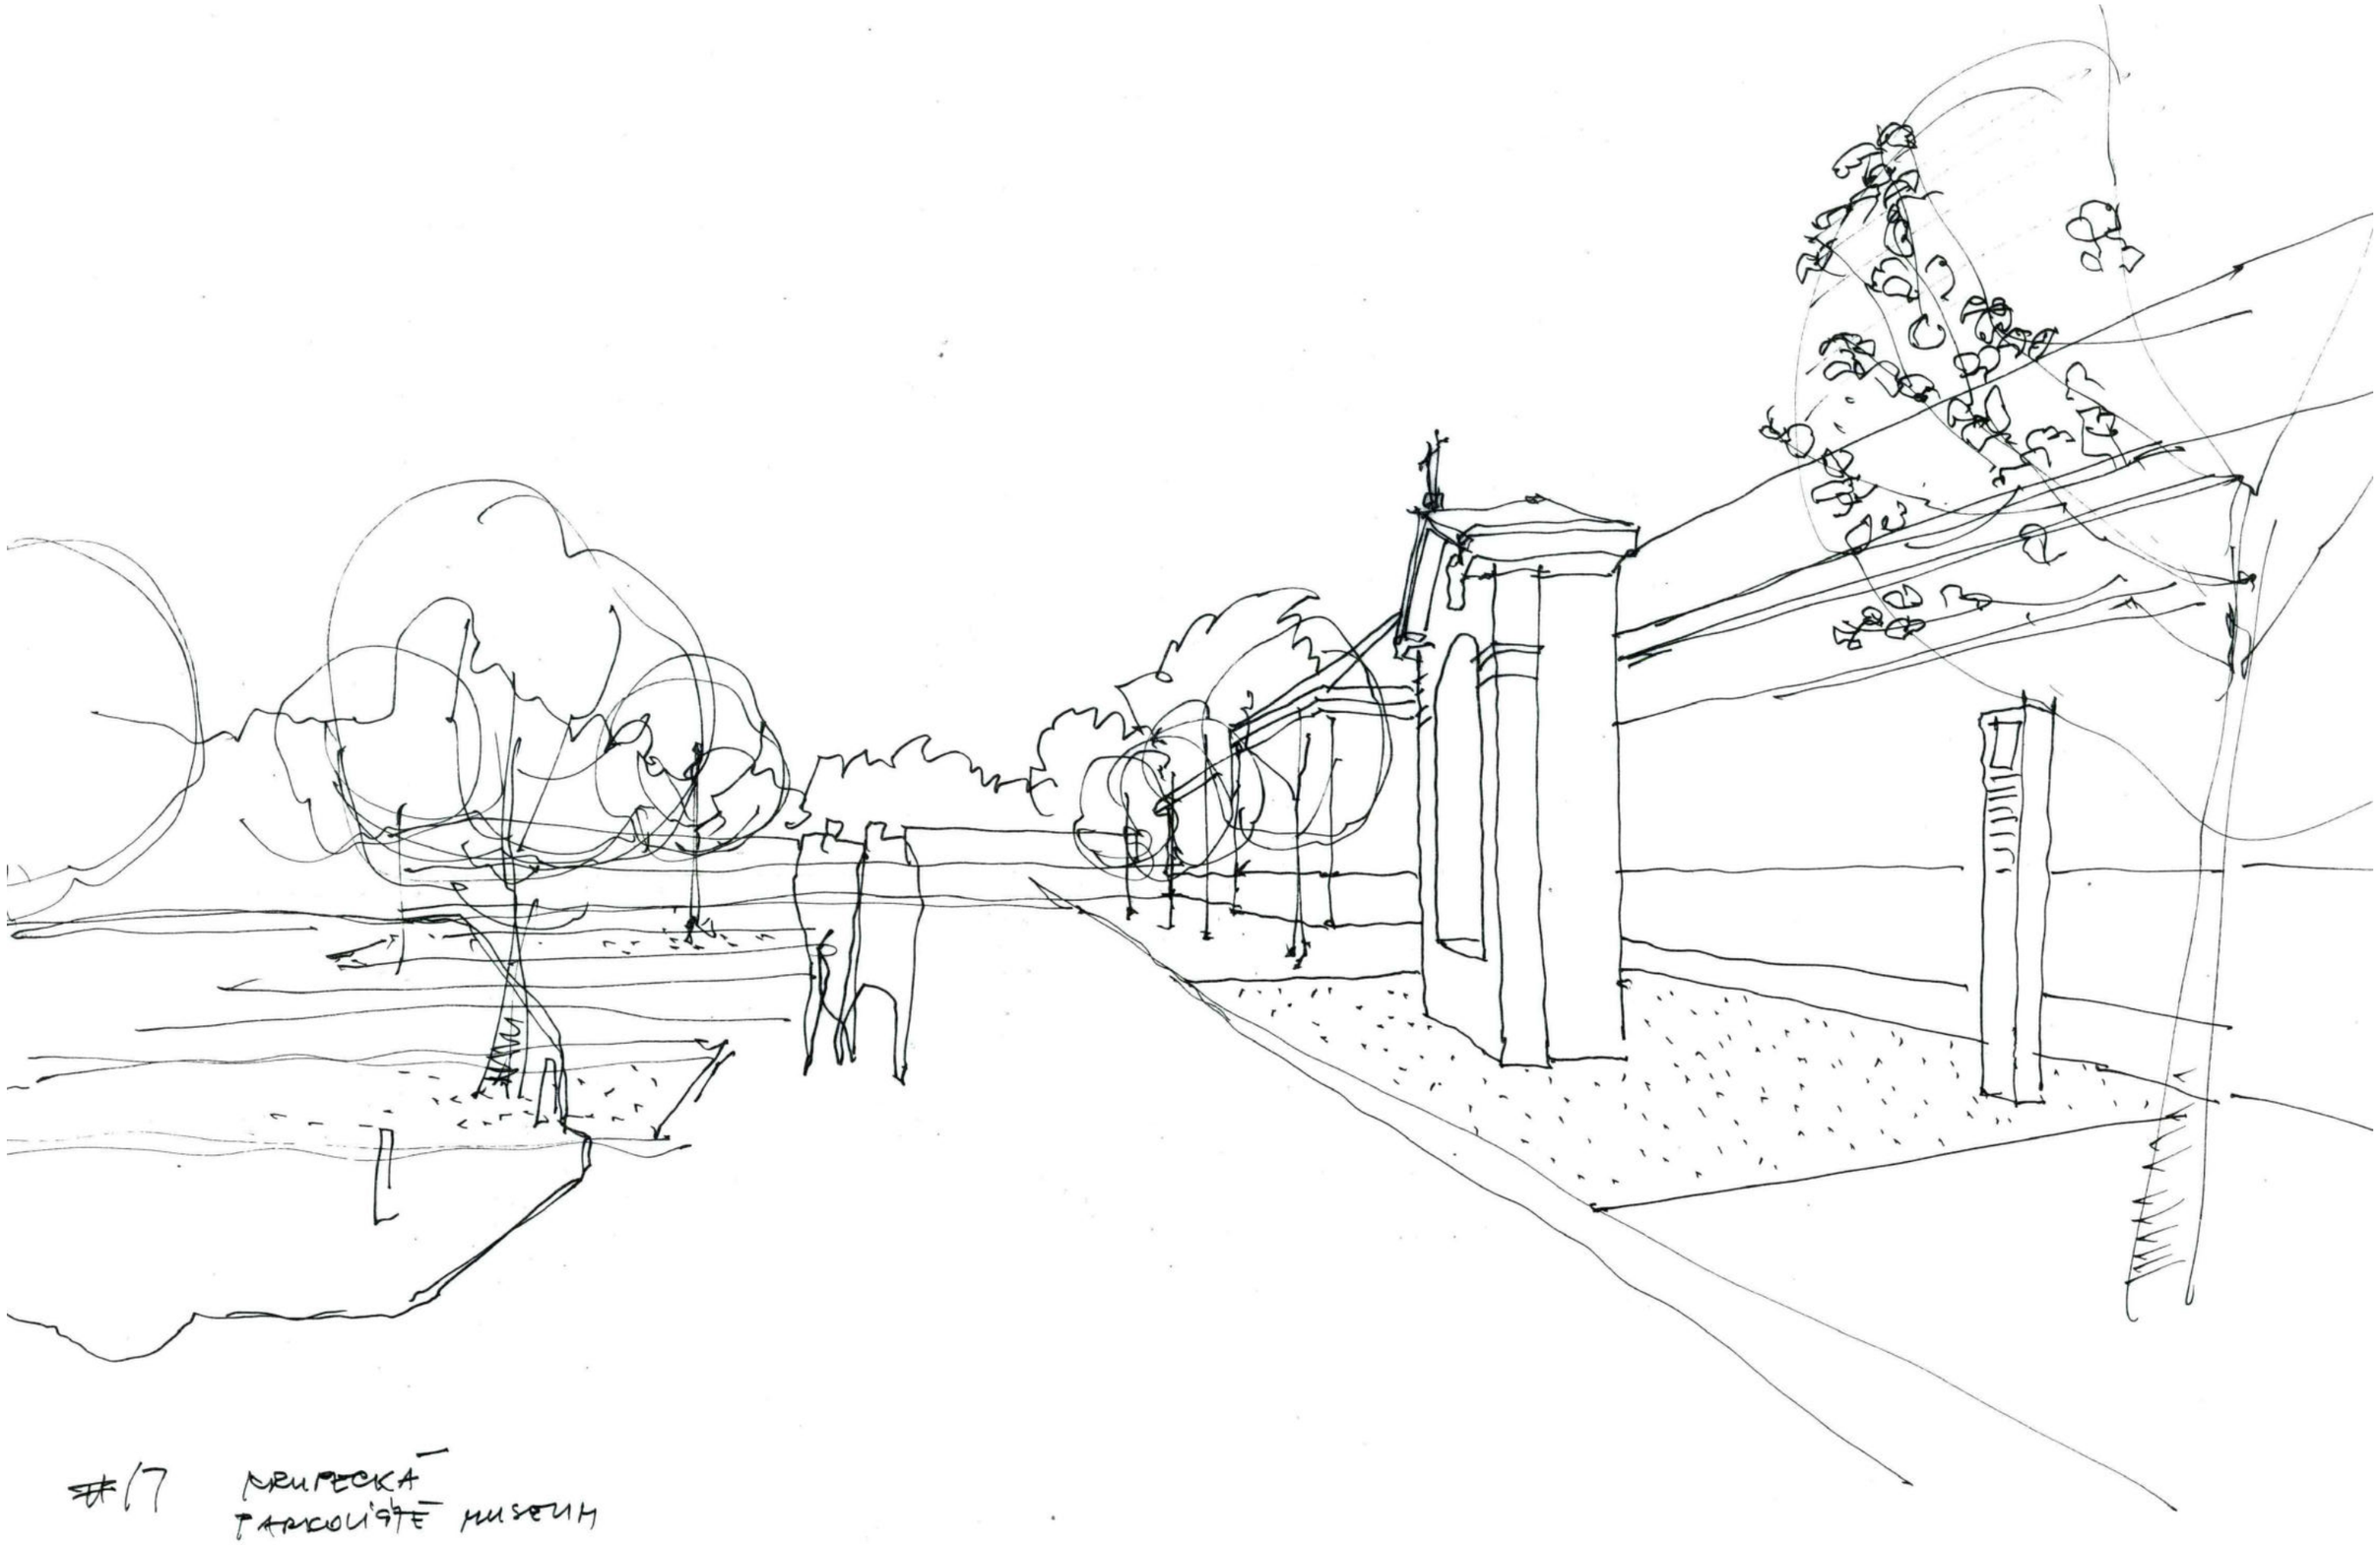
#17 KRUPECKÁ
PARKOVIŠTĚ MUSEUM




detail | kaple #18 Klumenská | stav | 1:200

VIA SANCTA - Kbely, Vinoř




detail | kaple #18 Klumenská | návrh | 1:200

VIA SANCTA - Kbely, Vinoř

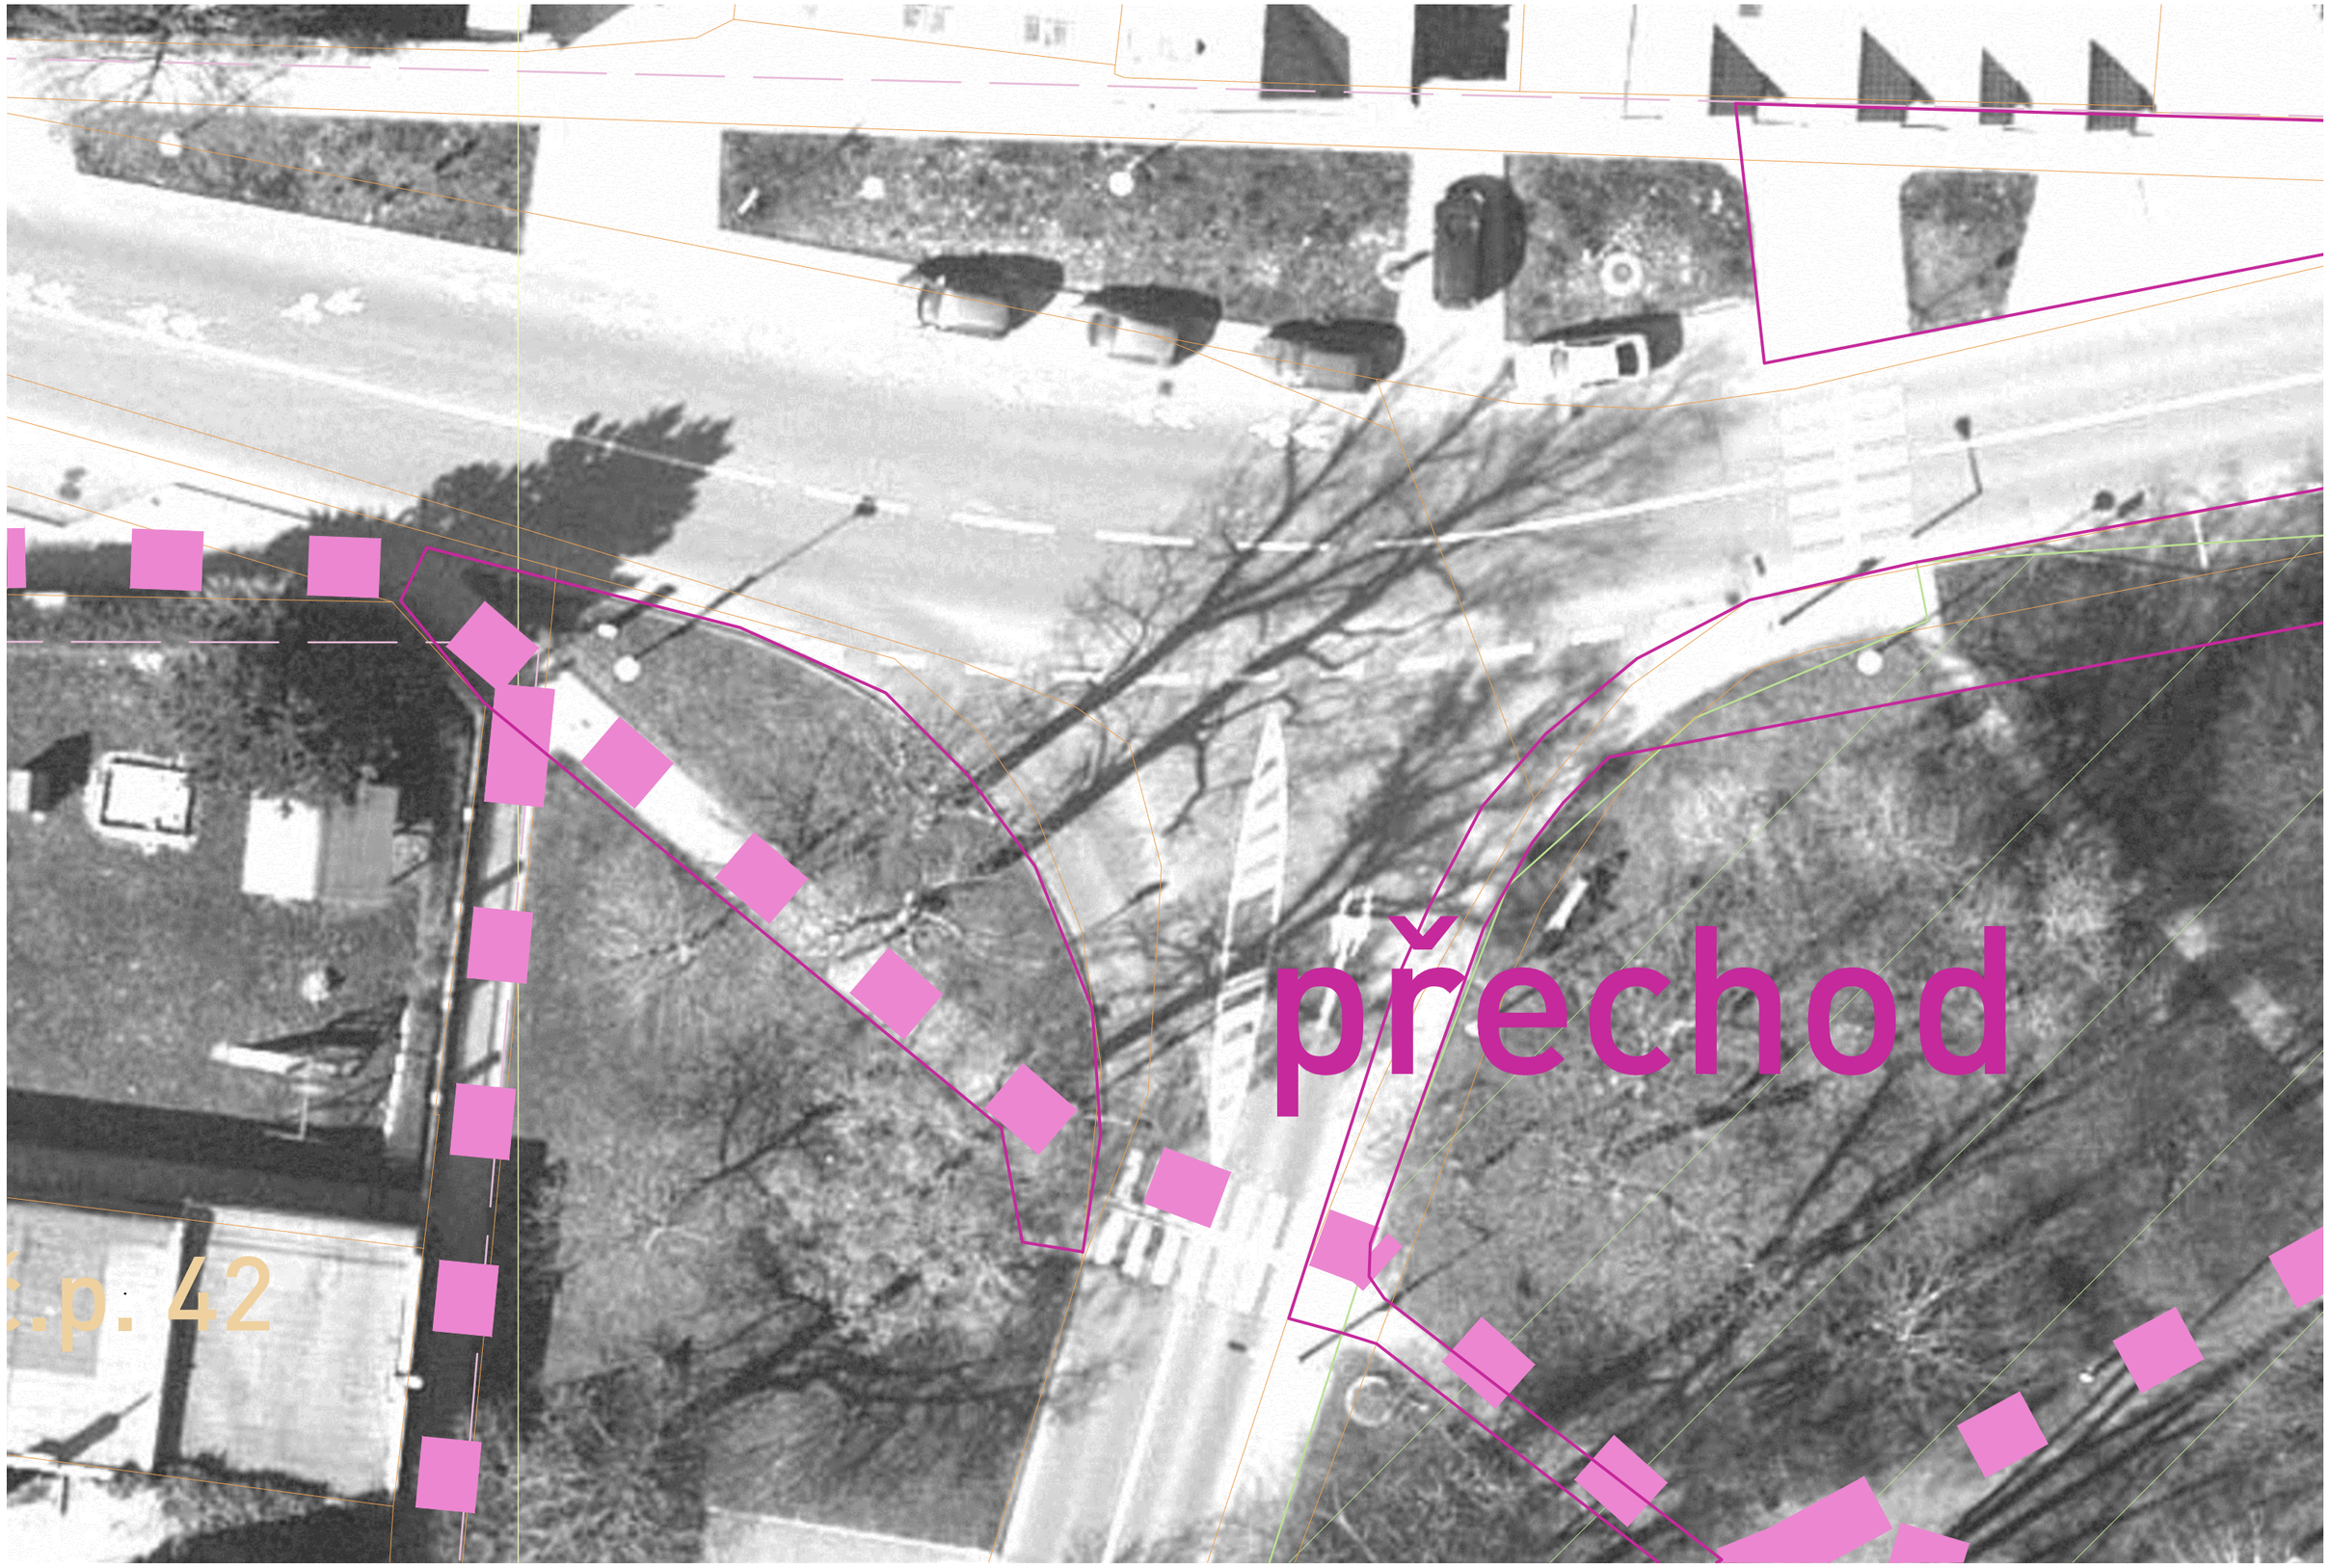

detail | kaple #19 Kutnohorská | stav | 1:200


VIA SANCTA - Kbely, Vinoř

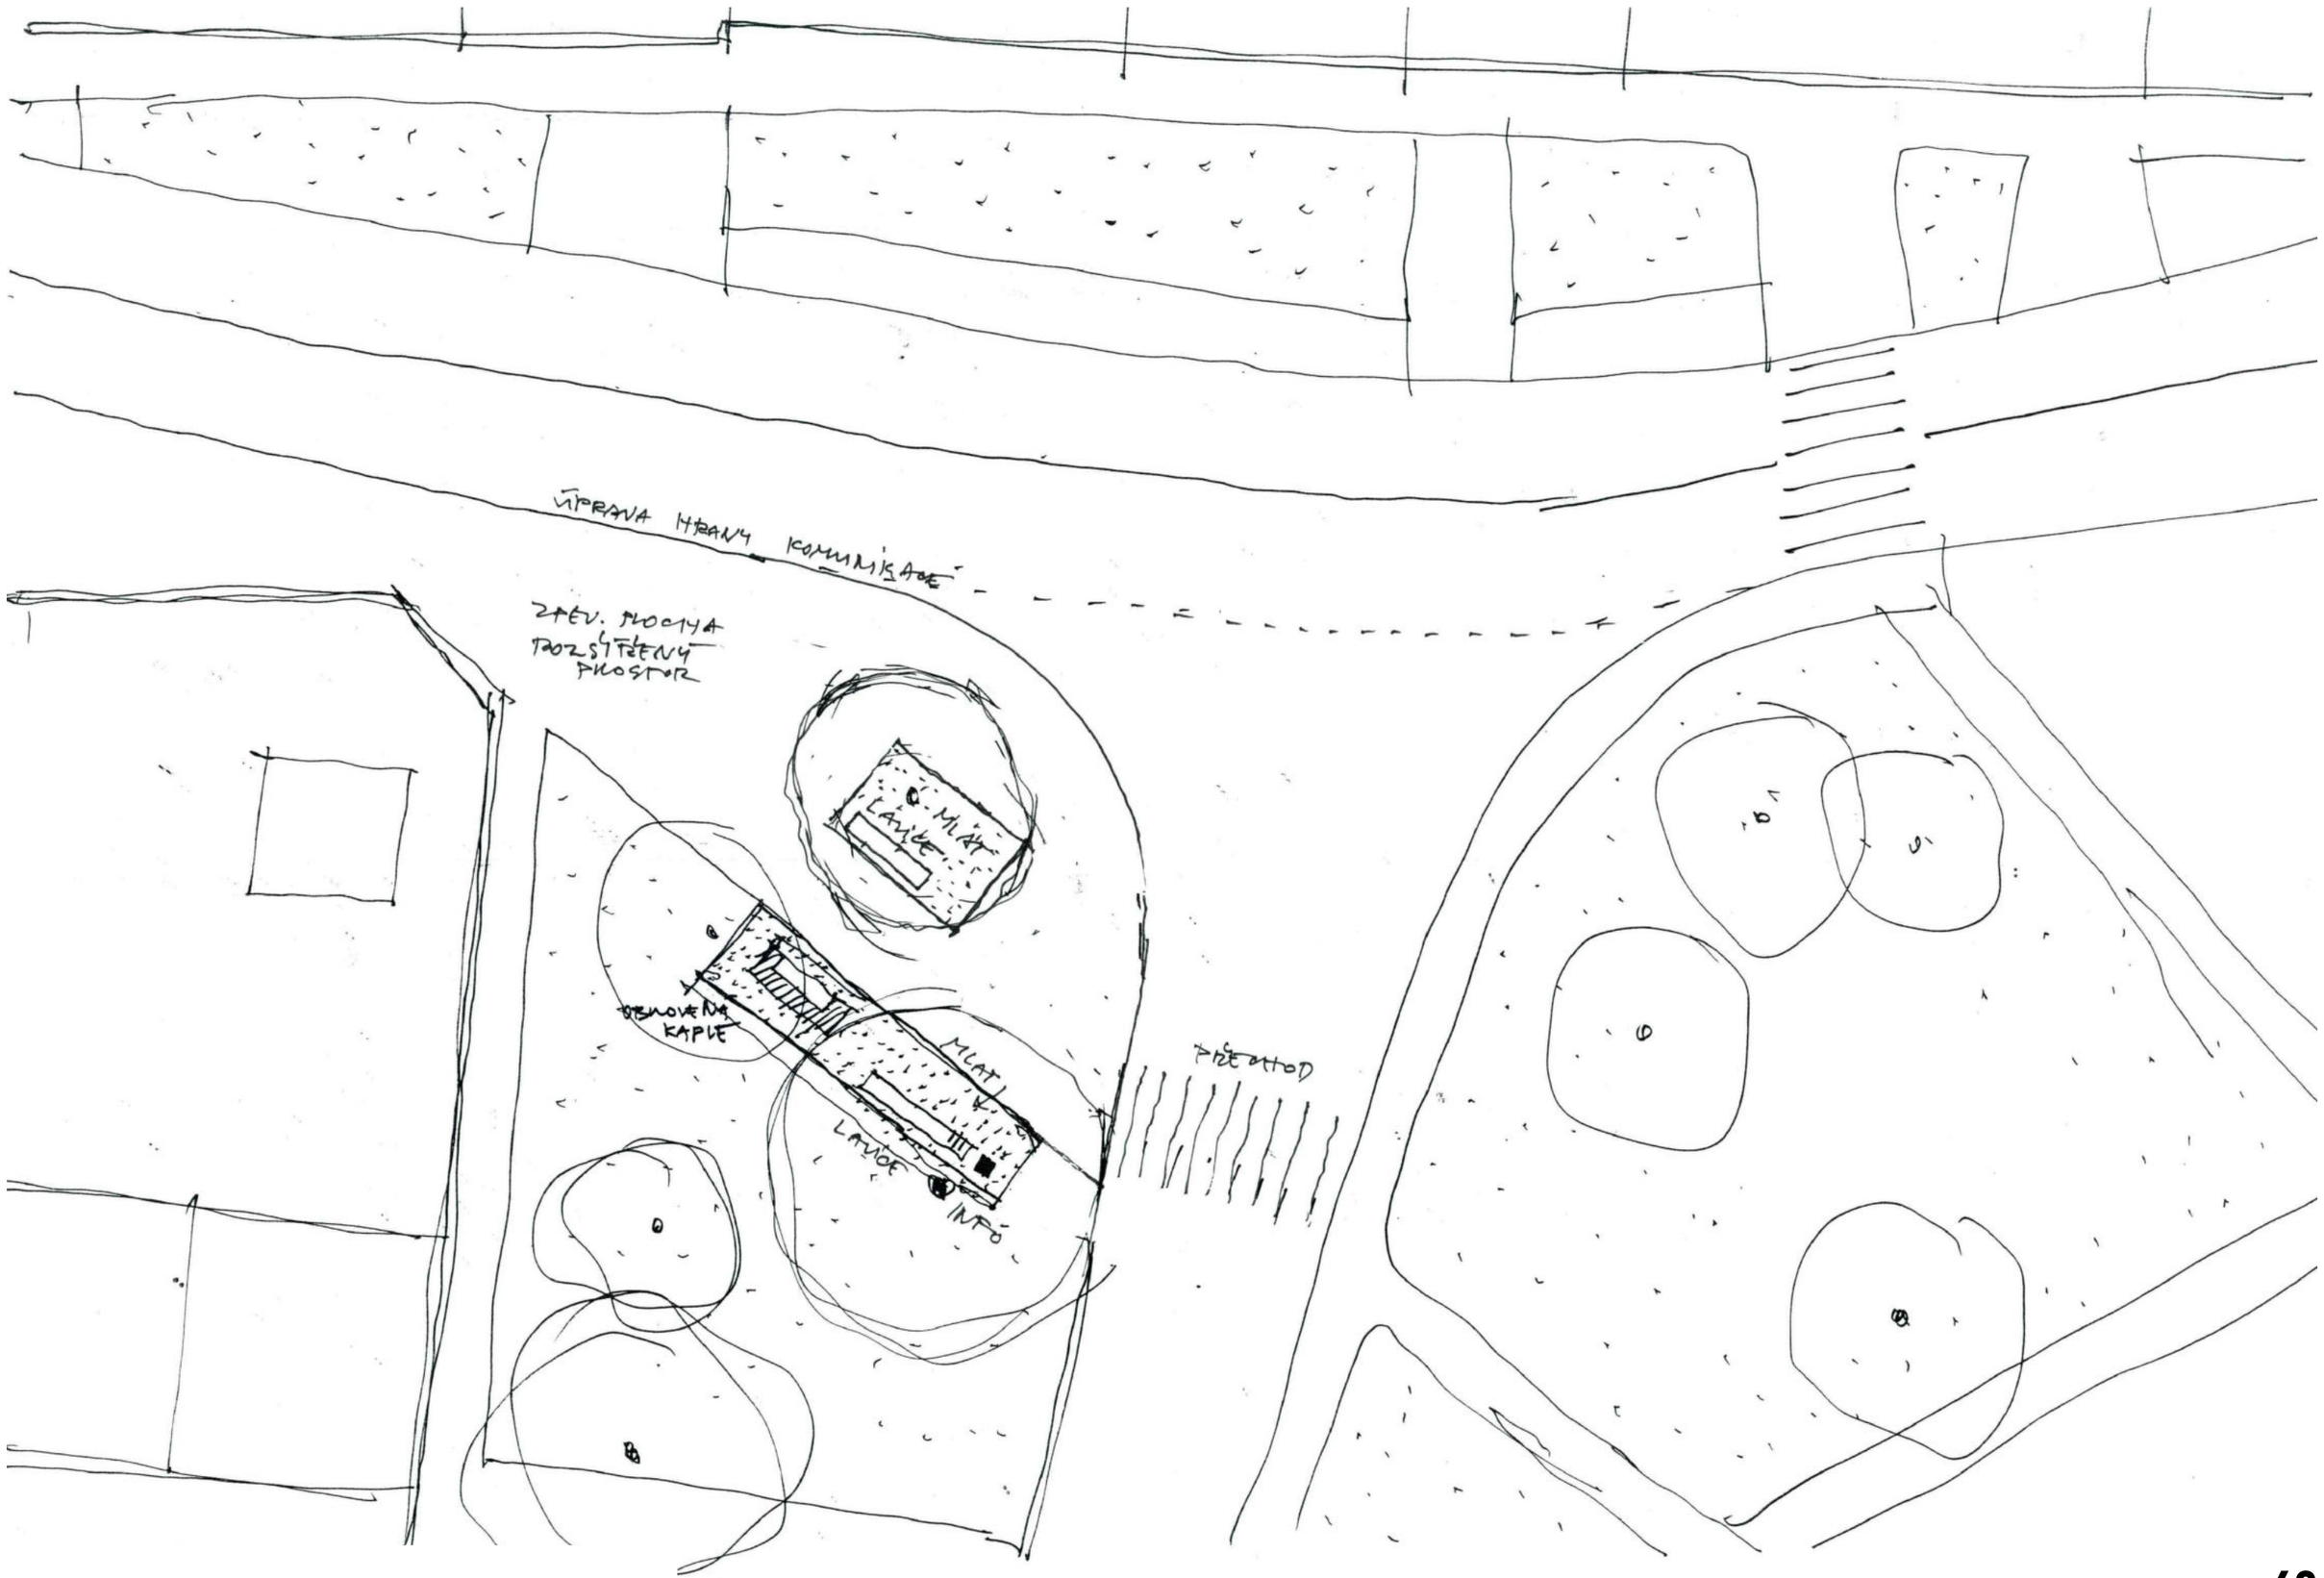

detail | kaple #19 Kutnohorská | návrh | 1:200

VIA SANCTA - Kbely, Vinoř




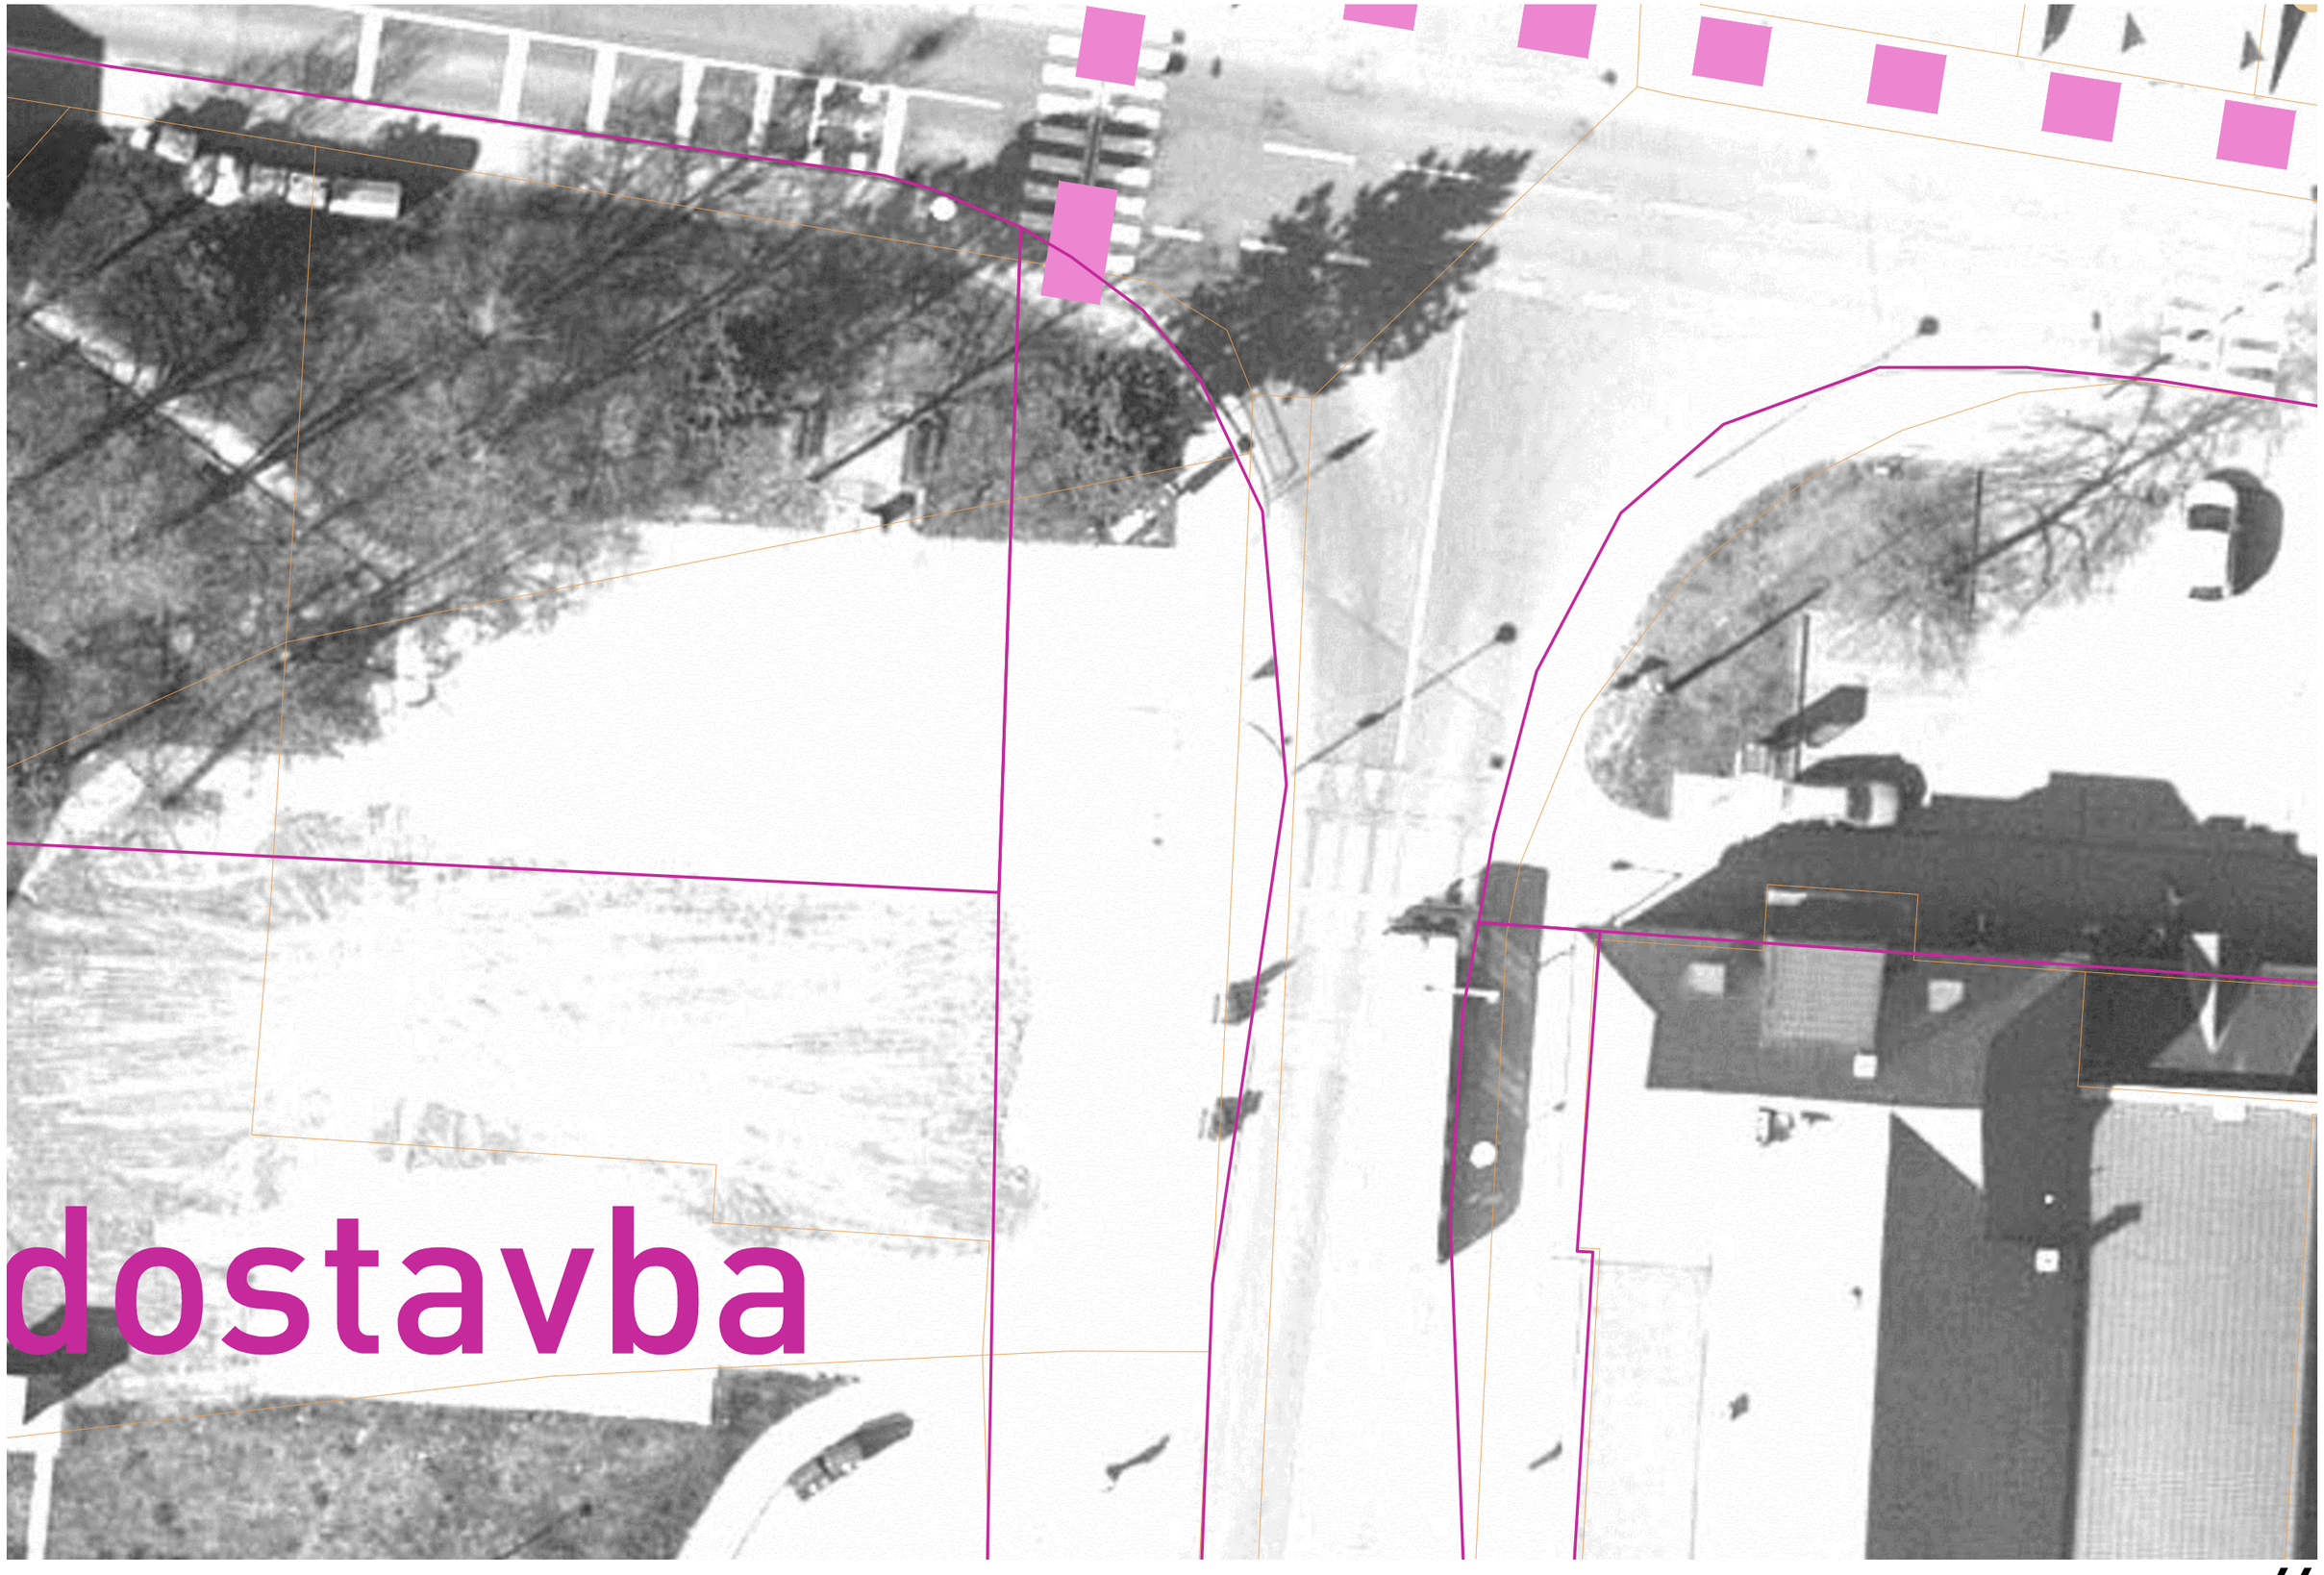

dostavba

detail | kaple #20 Lauretánská | stav | 1:200

VIA SANCTA - Kbely, Vinoř

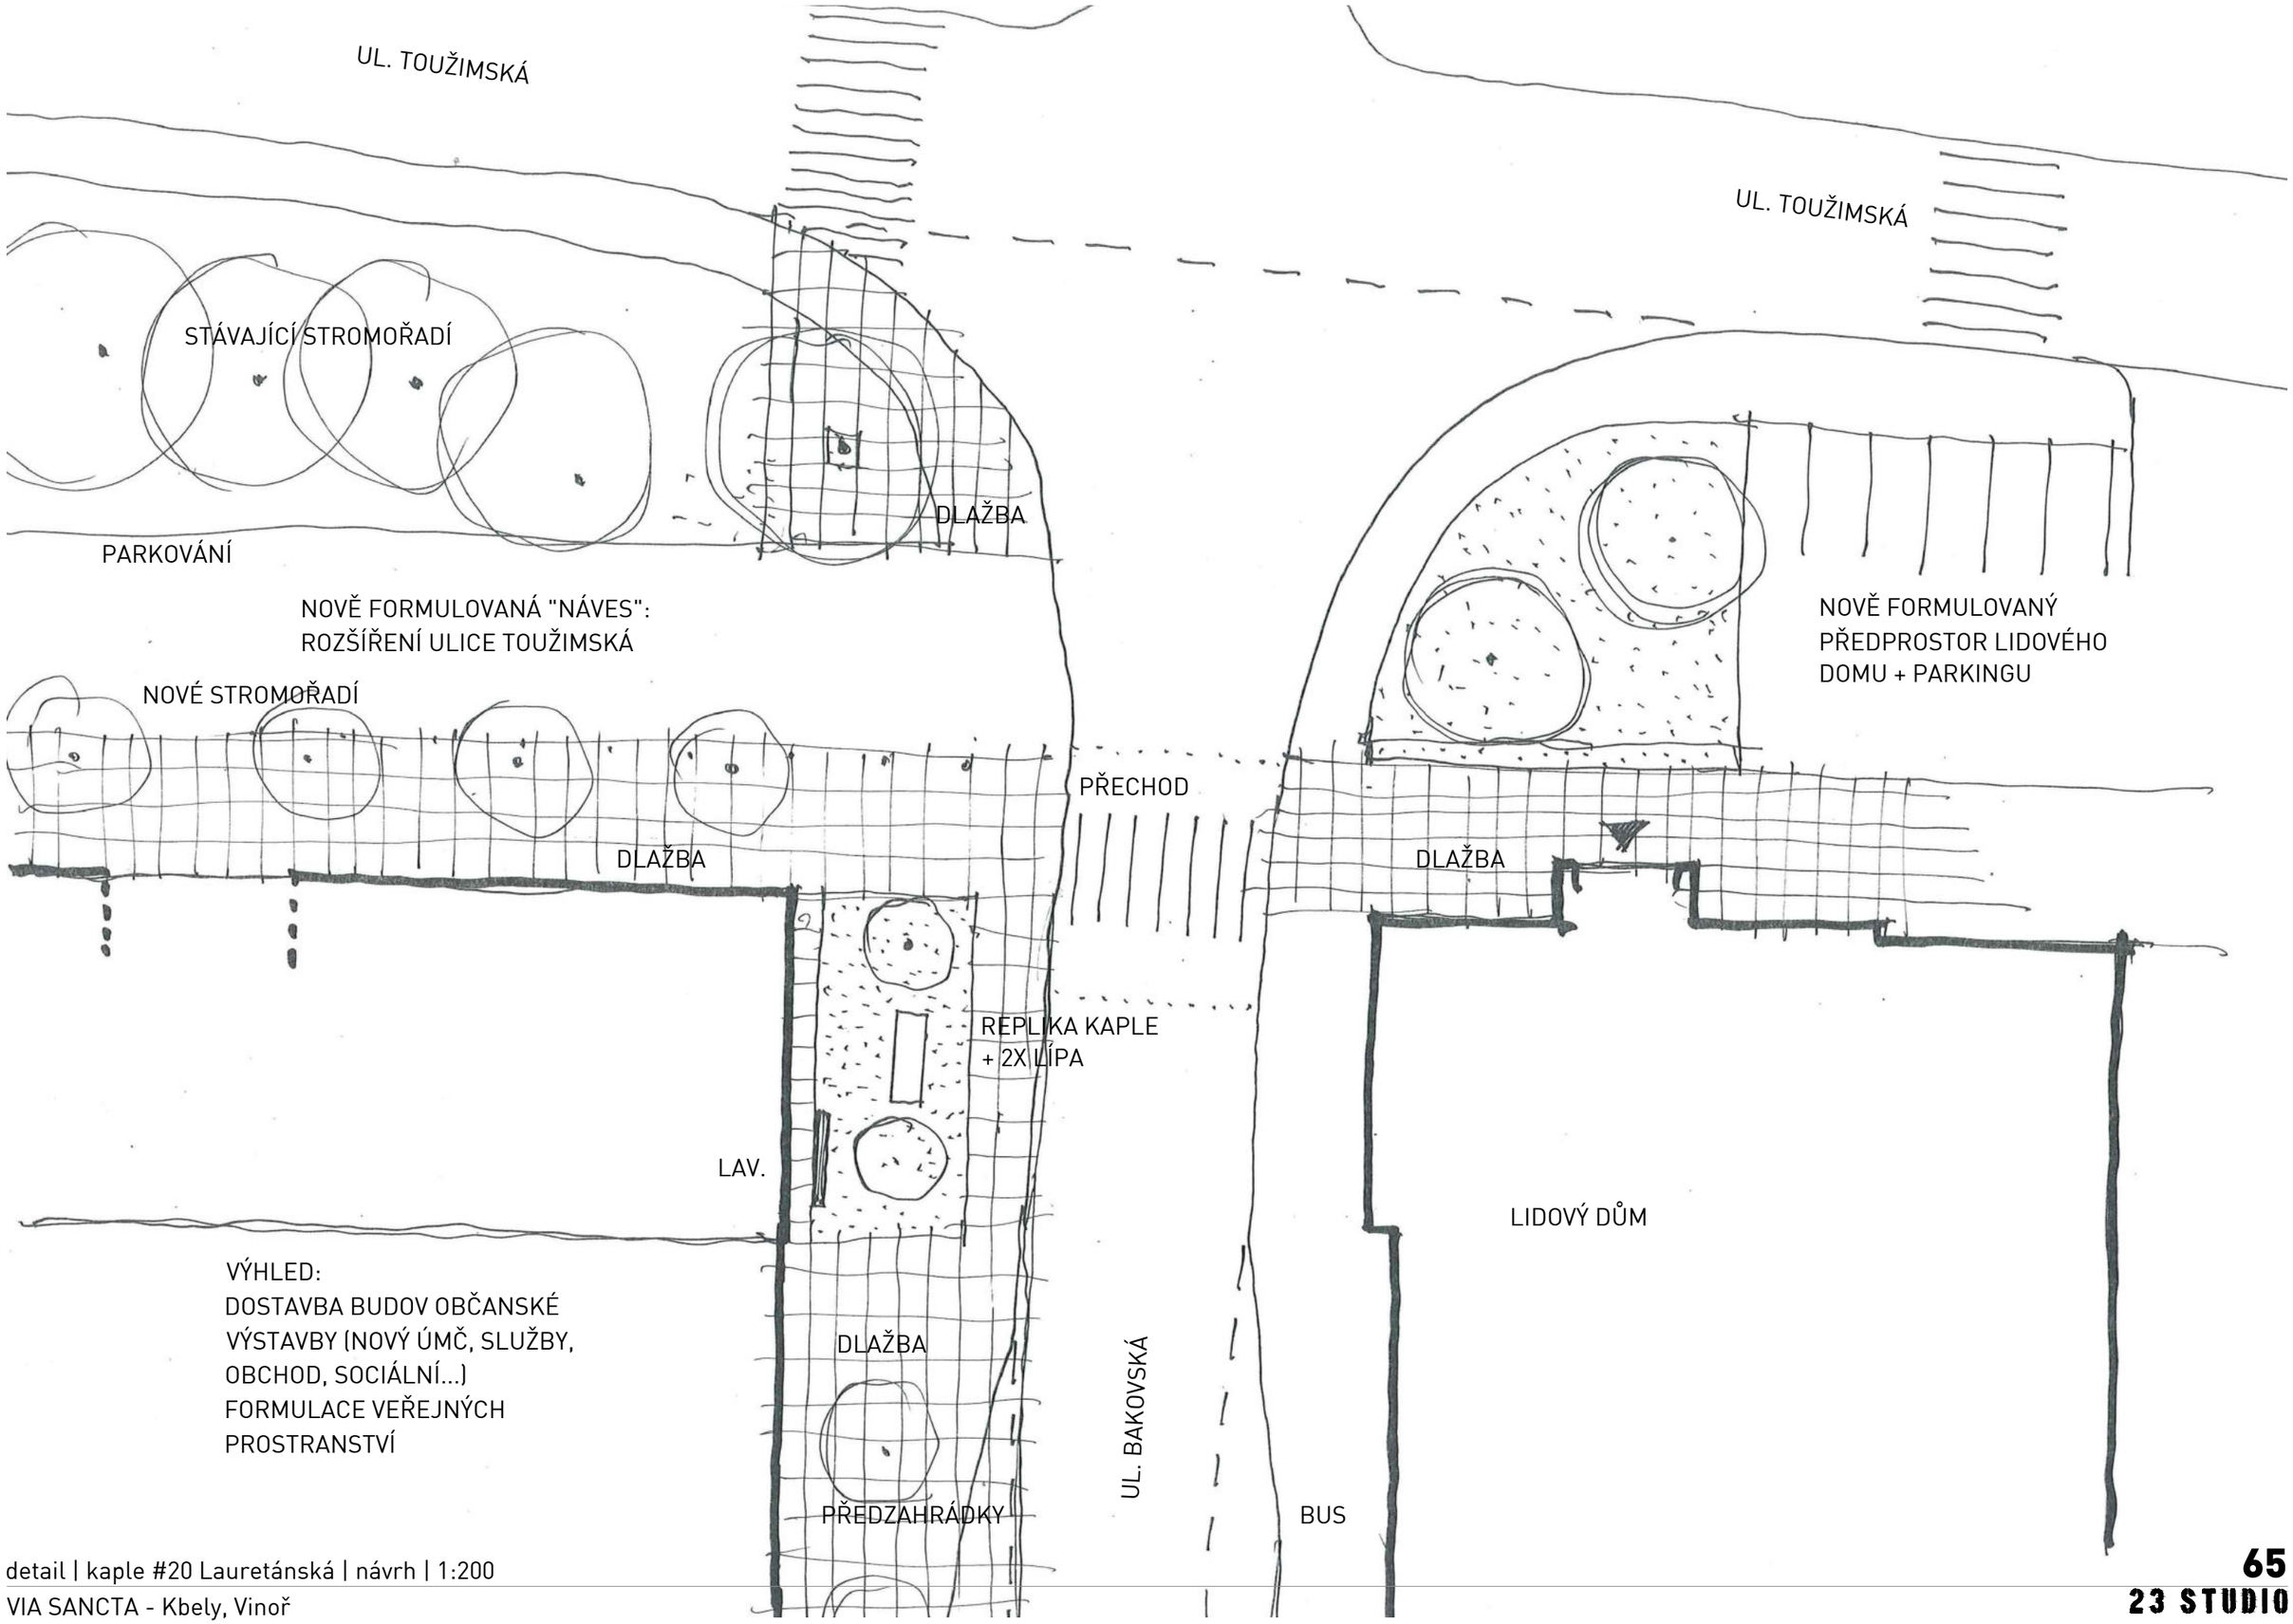

UL. TOUŽIMSKÁ
STÁVAJÍCÍ STROMOŘADÍ
PARKOVÁNÍ
DLAŽBA
NOVĚ FORMULOVANÁ "NÁVES":
ROZŠÍŘENÍ ULICE TOUŽIMSKÁ
NOVÉ STROMOŘADÍ
DLAŽBA
PŘECHOD
REPLIKA KAPLE
+ 2X LÍPA
LAV.
VÝHLED:
DOSTAVBA BUDOV OBČANSKÉ
VÝSTAVBY (NOVÝ ÚMČ, SLUŽBY,
OBCHOD, SOCIÁLNÍ...)
FORMULACE VEŘEJNÝCH
PROSTRANSTVÍ
DLAŽBA
PŘEDZAHRÁDKY
UL. BAKOVSKÁ
BUS
UL. TOUŽIMSKÁ
NOVĚ FORMULOVANÝ
PŘEDPROSTOR LIDOVÉHO
DOMU + PARKINGU
DLAŽBA
LIDOVÝ DŮM



úvodní úprava



výhled

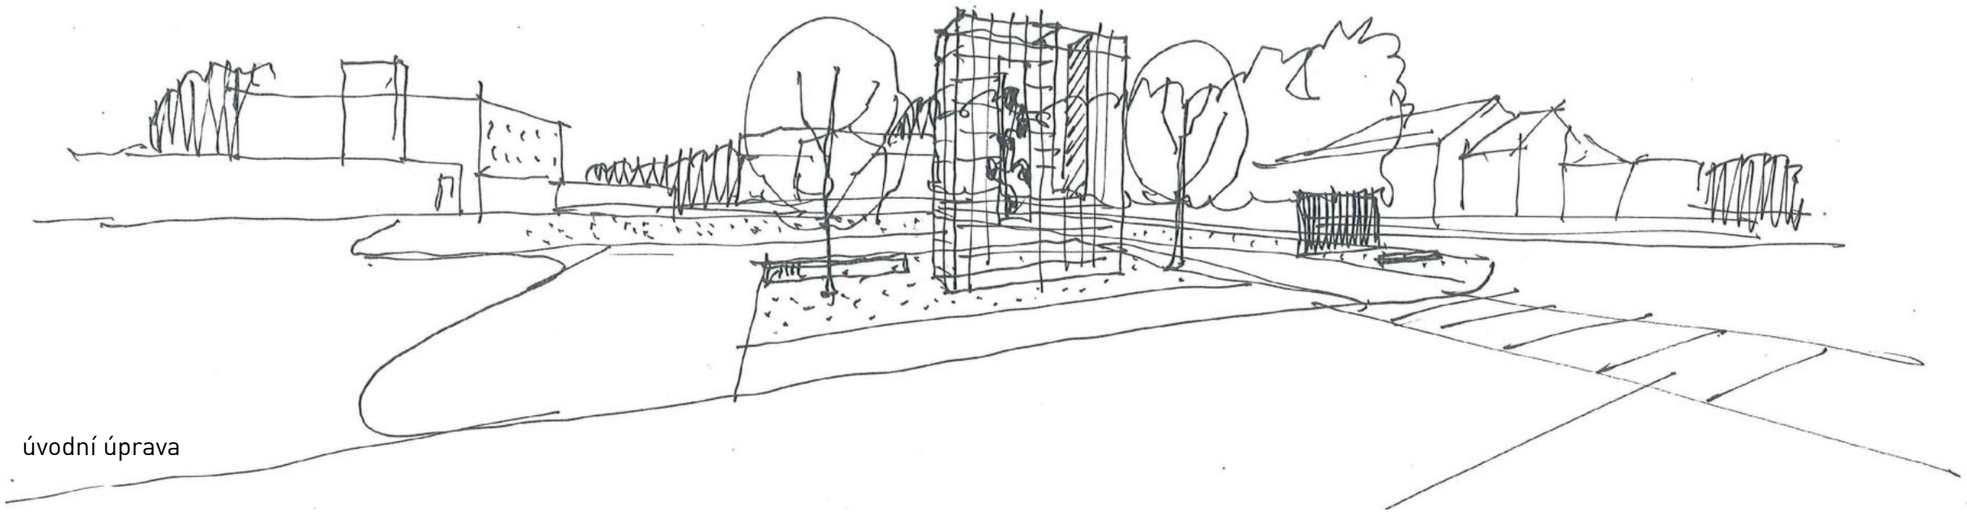

úvodní úprava




výhled

úvodní úprava






výhled

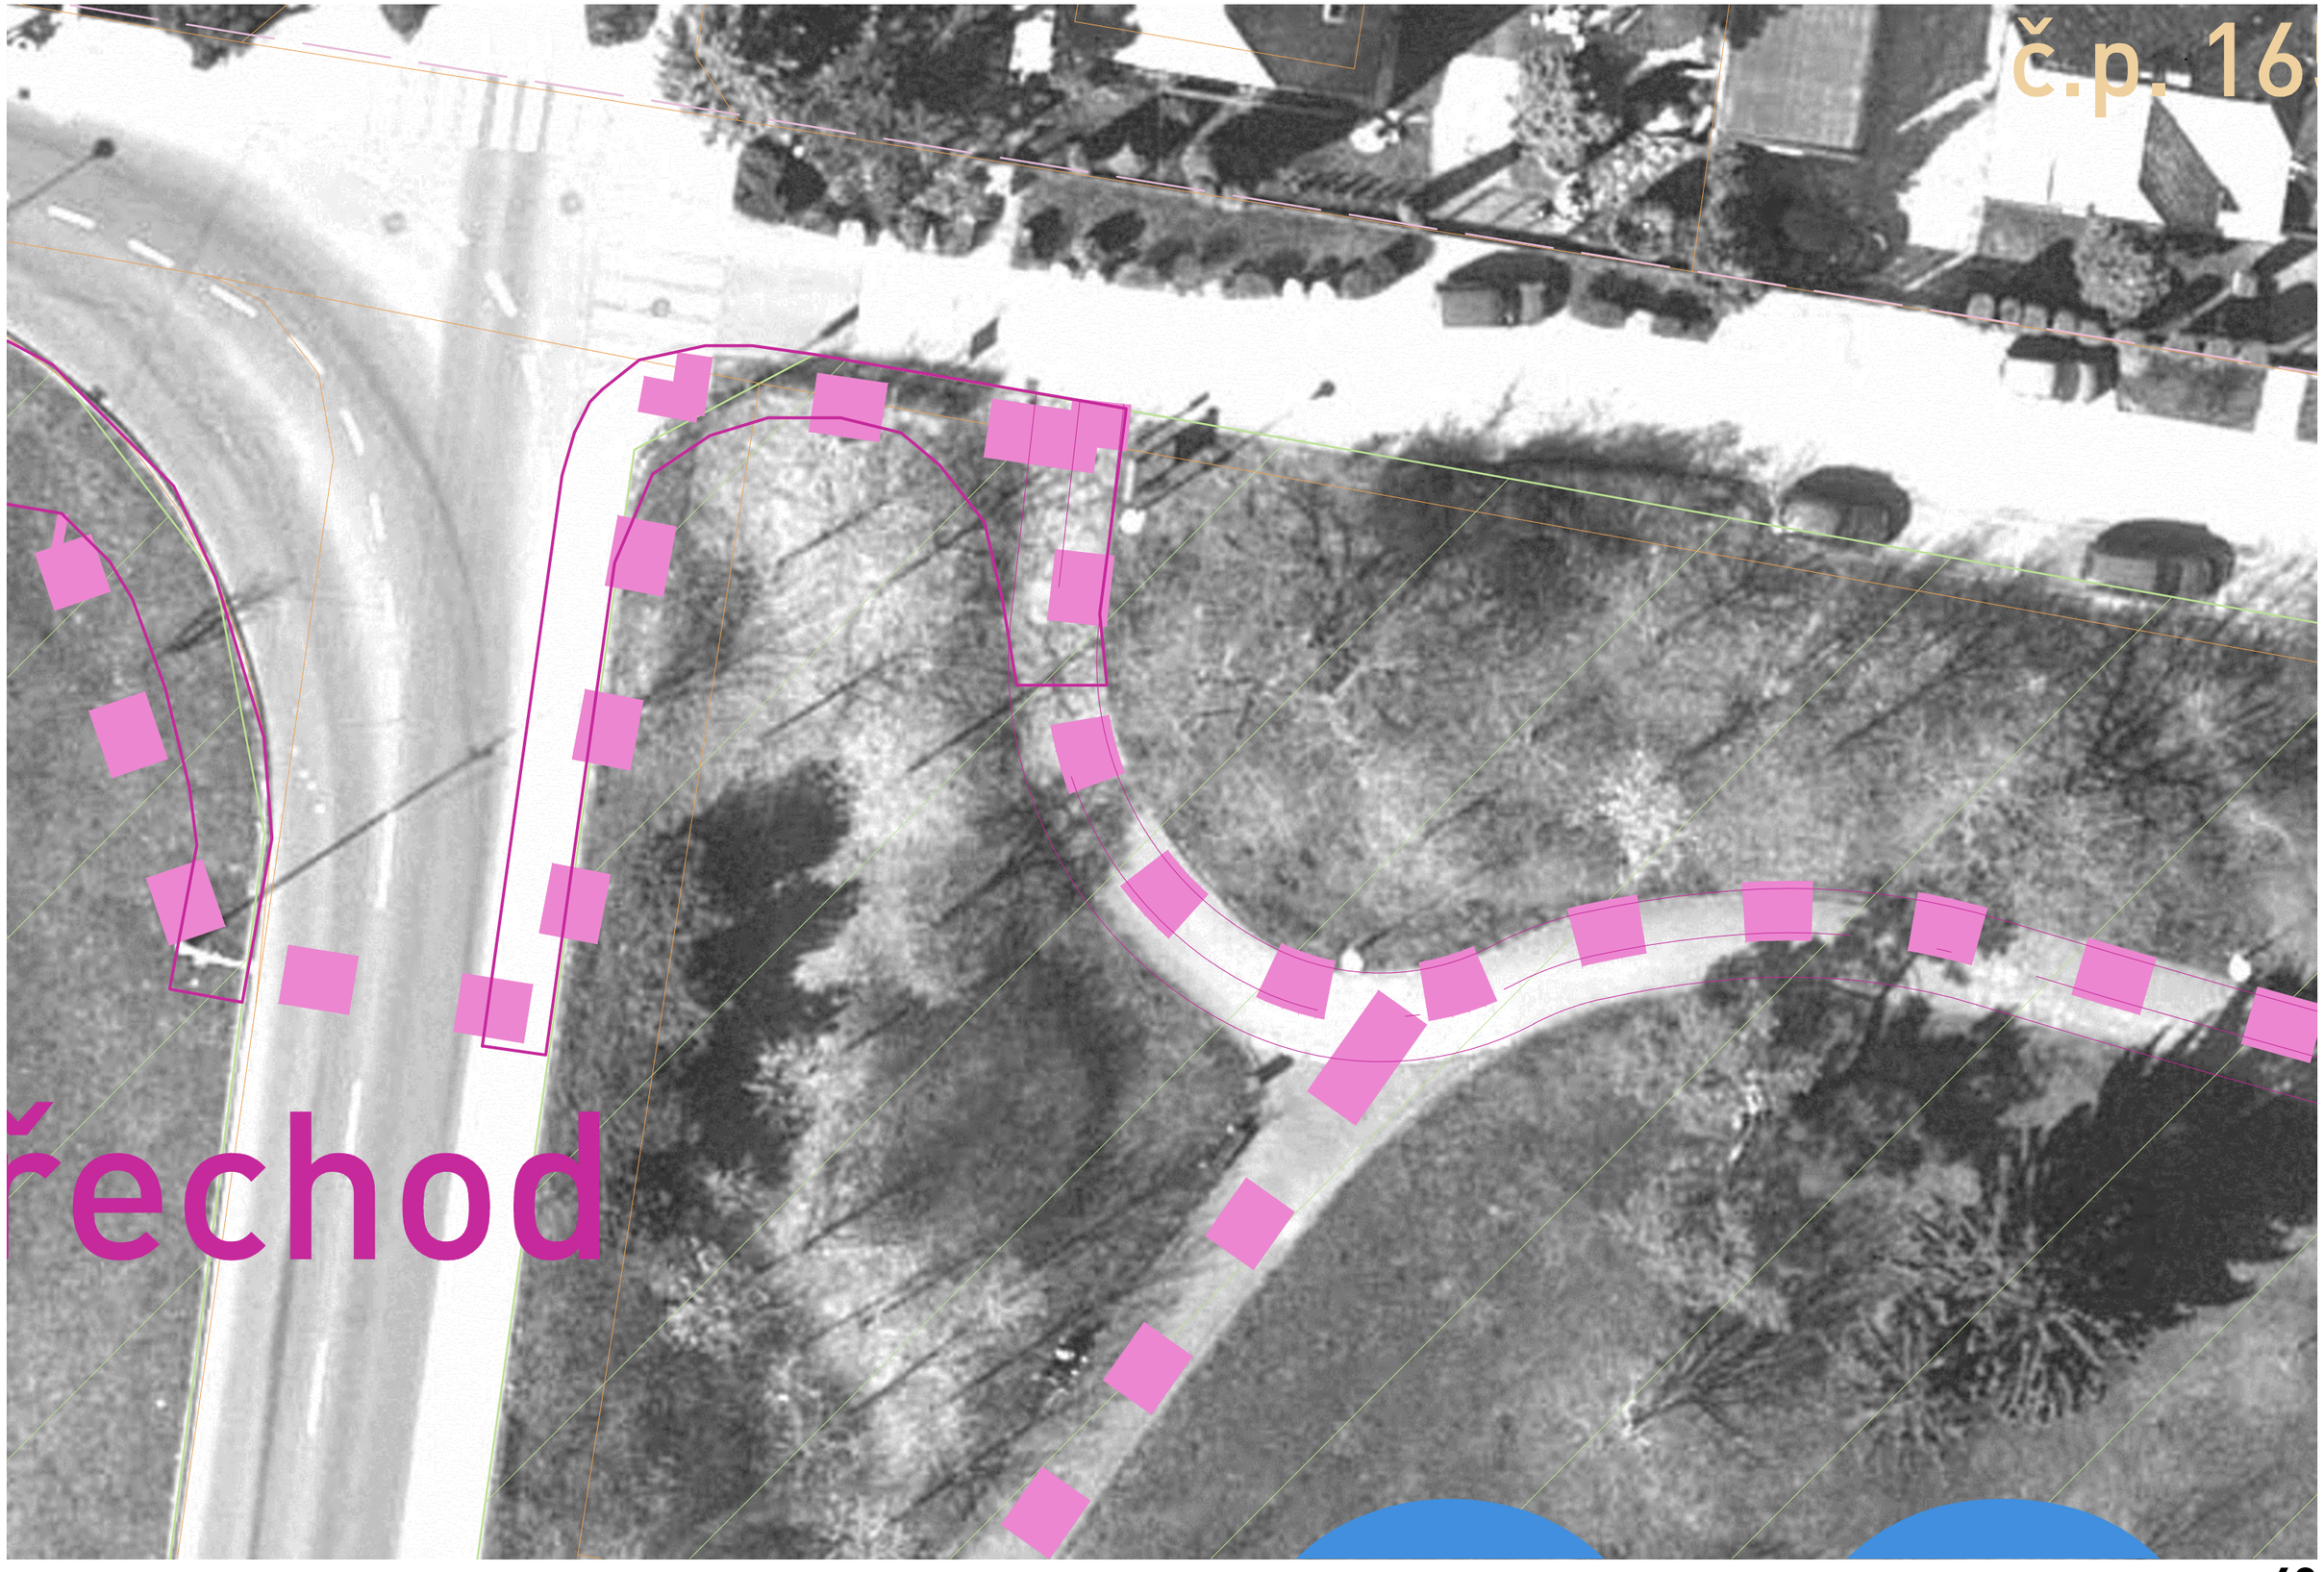

detail | kaple #20 Lauretánská - alternativní poloha | stav | 1:200

VIA SANCTA - Kbely, Vinoř

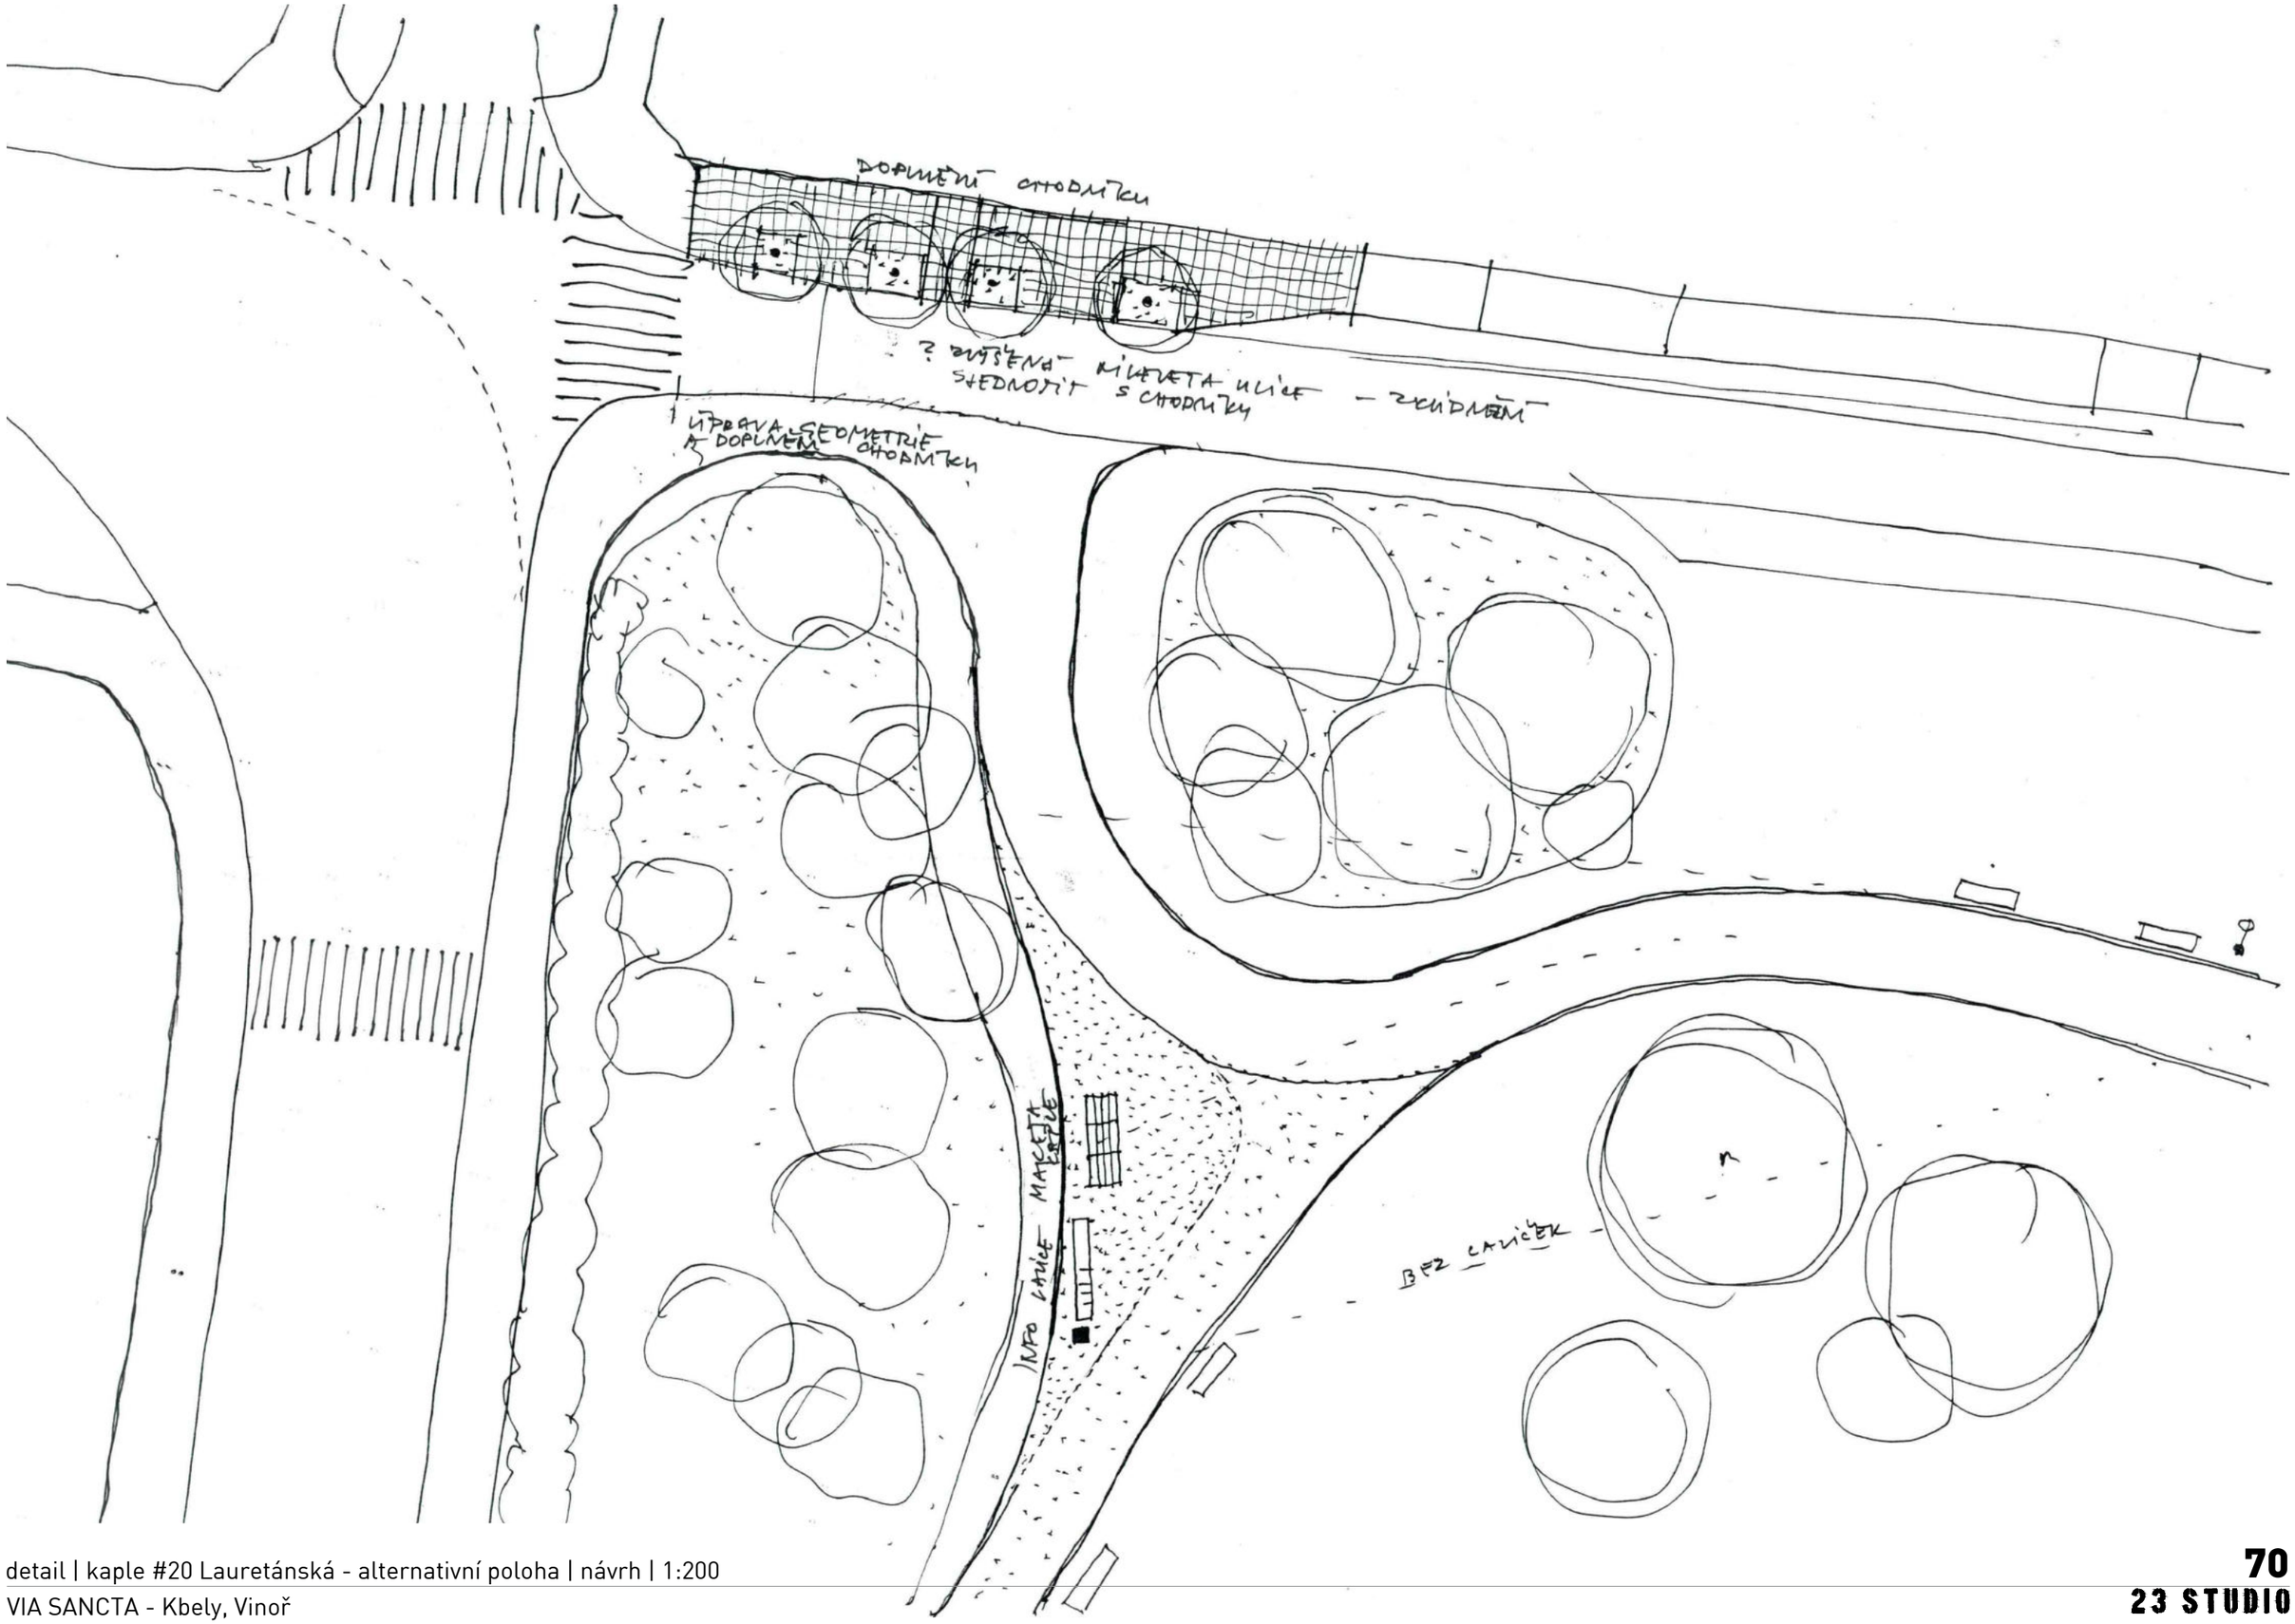


detail | kaple #20 Lauretánská - alternativní poloha | návrh | 1:200

VIA SANCTA - Kbely, Vinoř



detail | kaple #20 Lauretánská - alternativní poloha | vizualizace
VIA SANCTA - Kbely, Vinoř

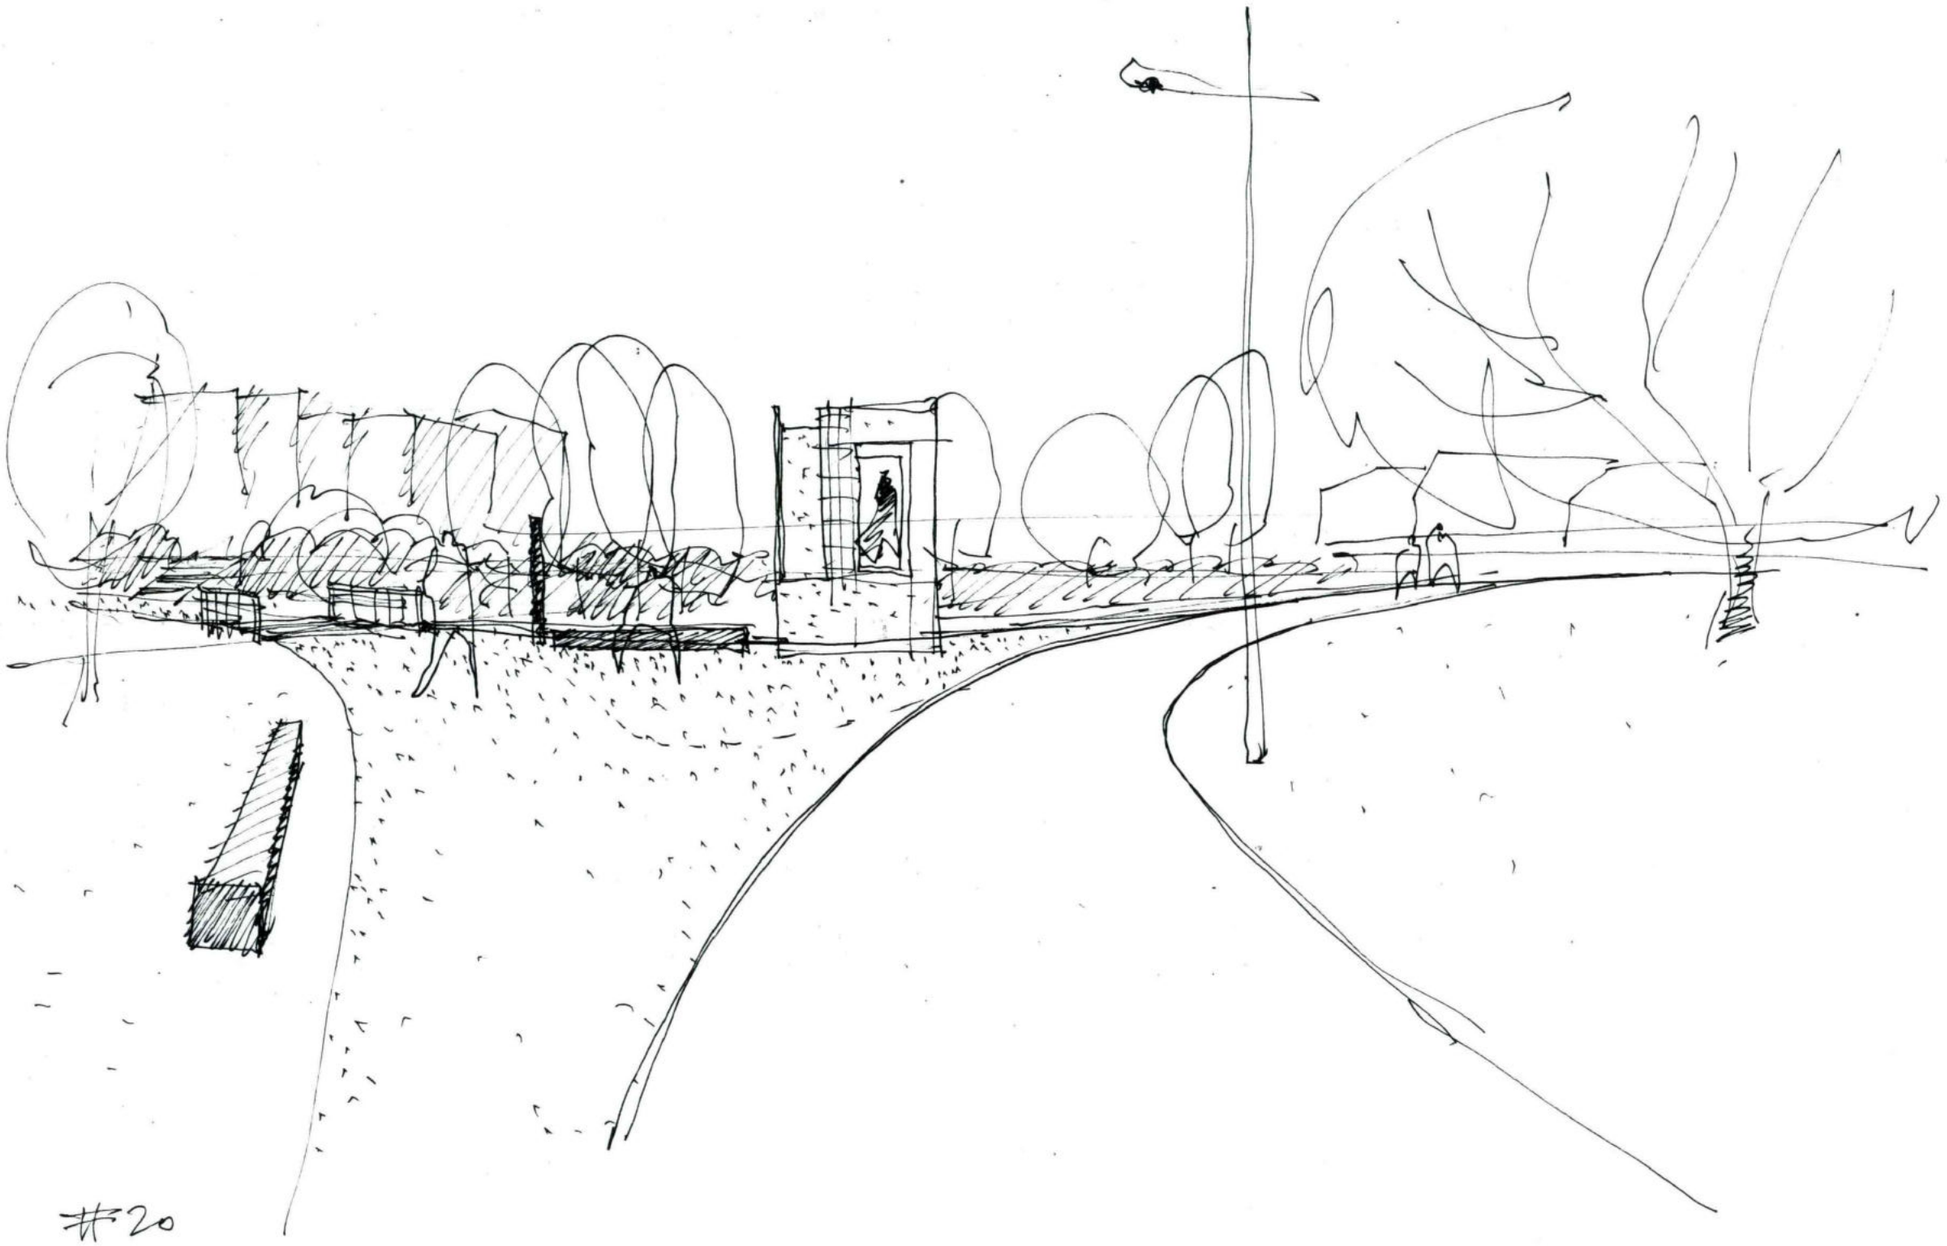


detail | kaple #20 Lauretánská - alternativní poloha | vizualizace
VIA SANCTA - Kbely, Vinoř



detail | kaple #21 Lauretánská z Hájku | stav | 1:200

VIA SANCTA - Kbely, Vinoř

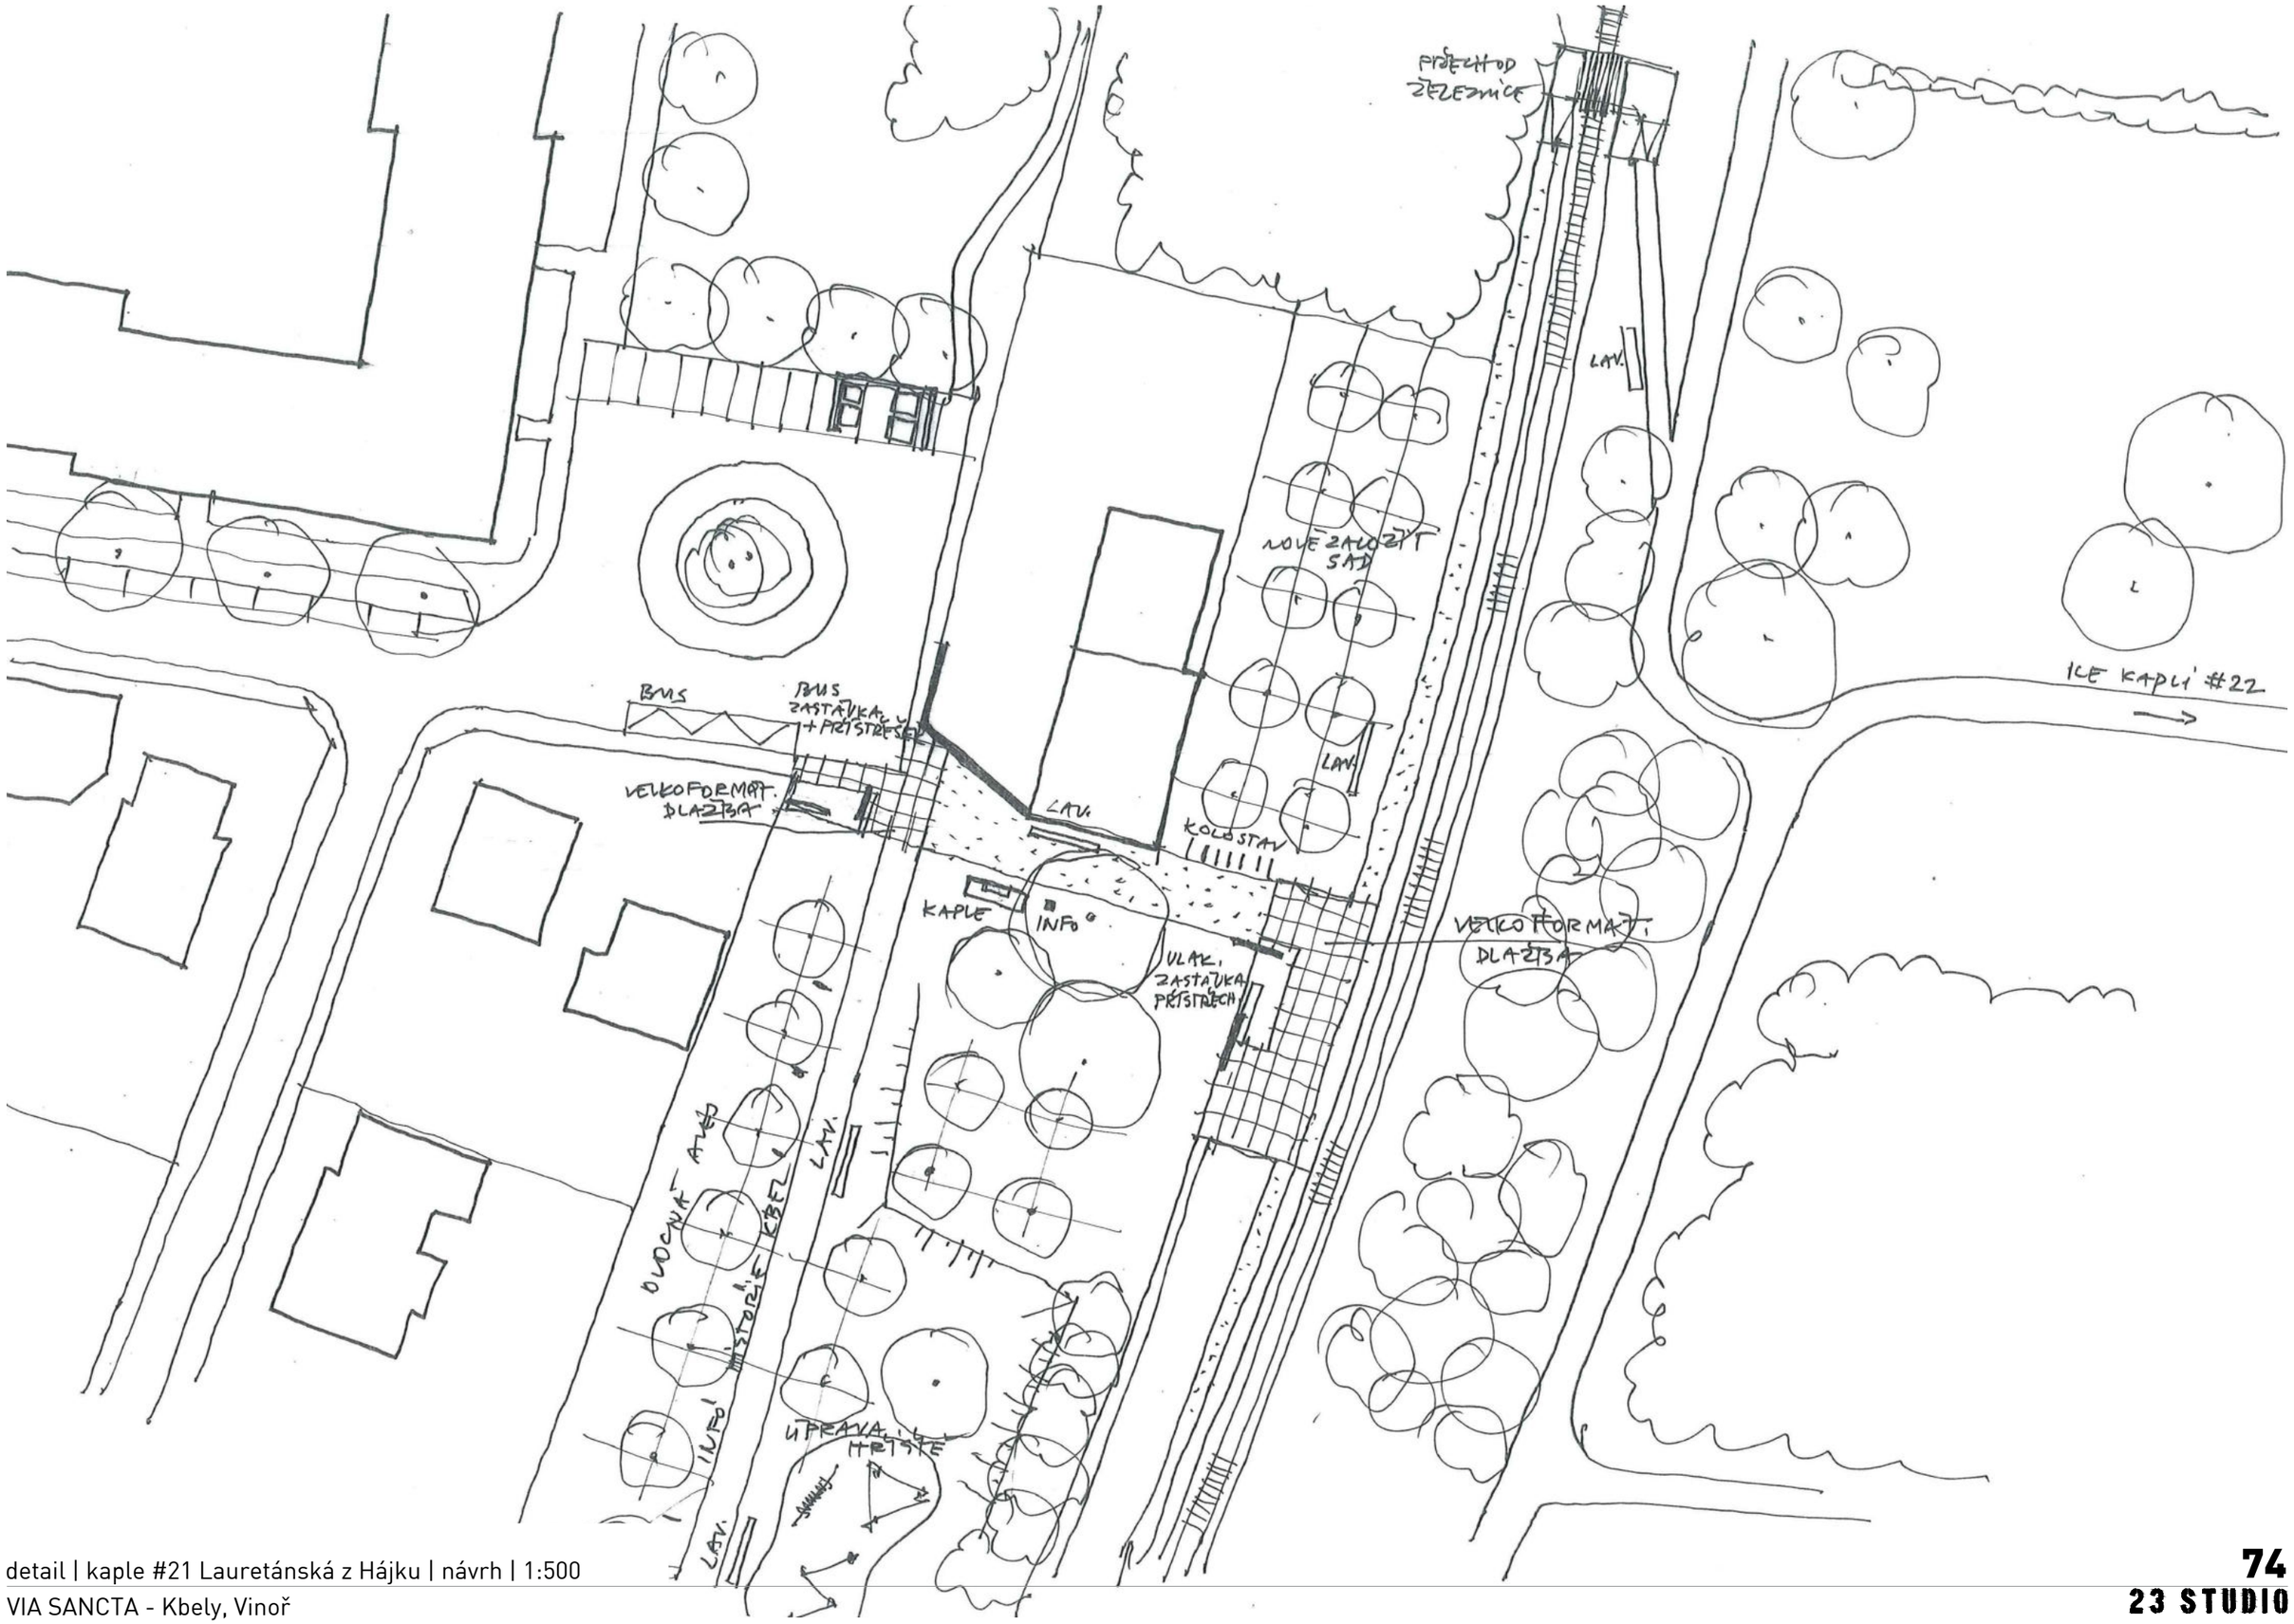

detail | kaple #21 Lauretánská z Hájku | návrh | 1:500


VIA SANCTA - Kbely, Vinoř



detail | kaple #21 Lauretánská z Hájku | vizualizace
VIA SANCTA - Kbely, Vinoř




detail | kaple #21 Lauretánská z Hájku | vizualizace
VIA SANCTA - Kbely, Vinoř

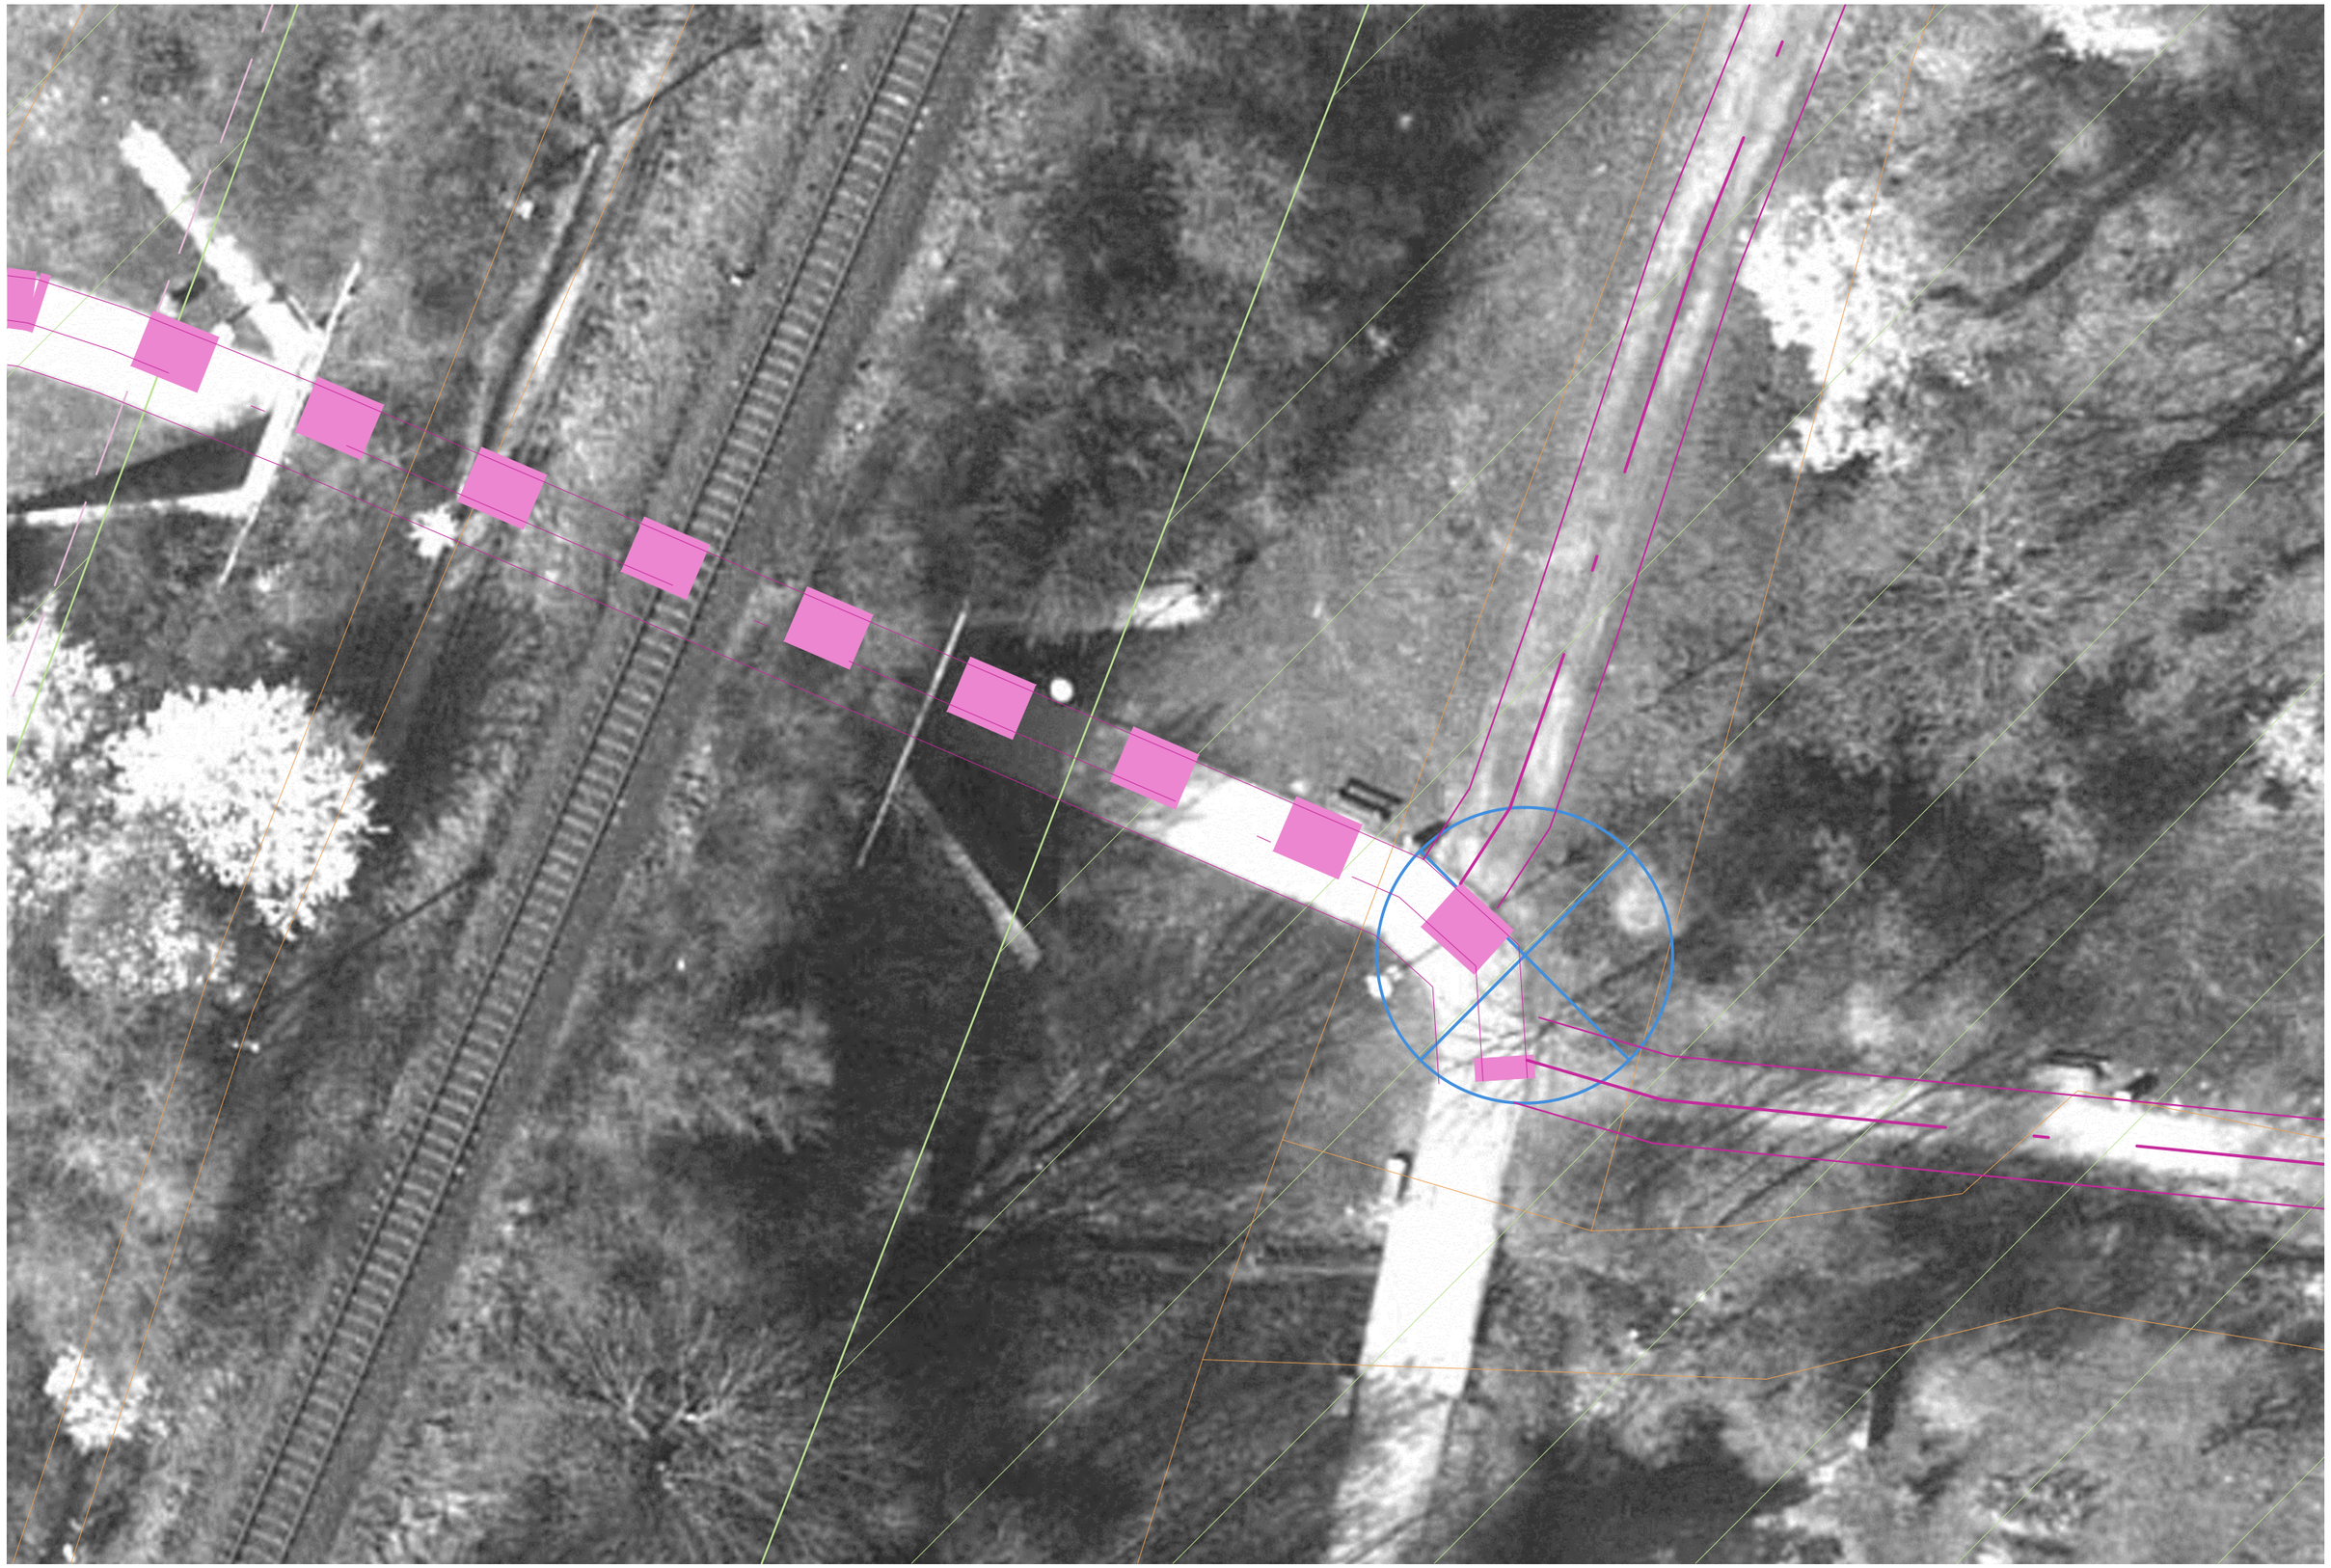


detail | kaple #21 Lauretánská z Hájku - alternativní poloha | stav | 1:200

VIA SANCTA - Kbely, Vinoř

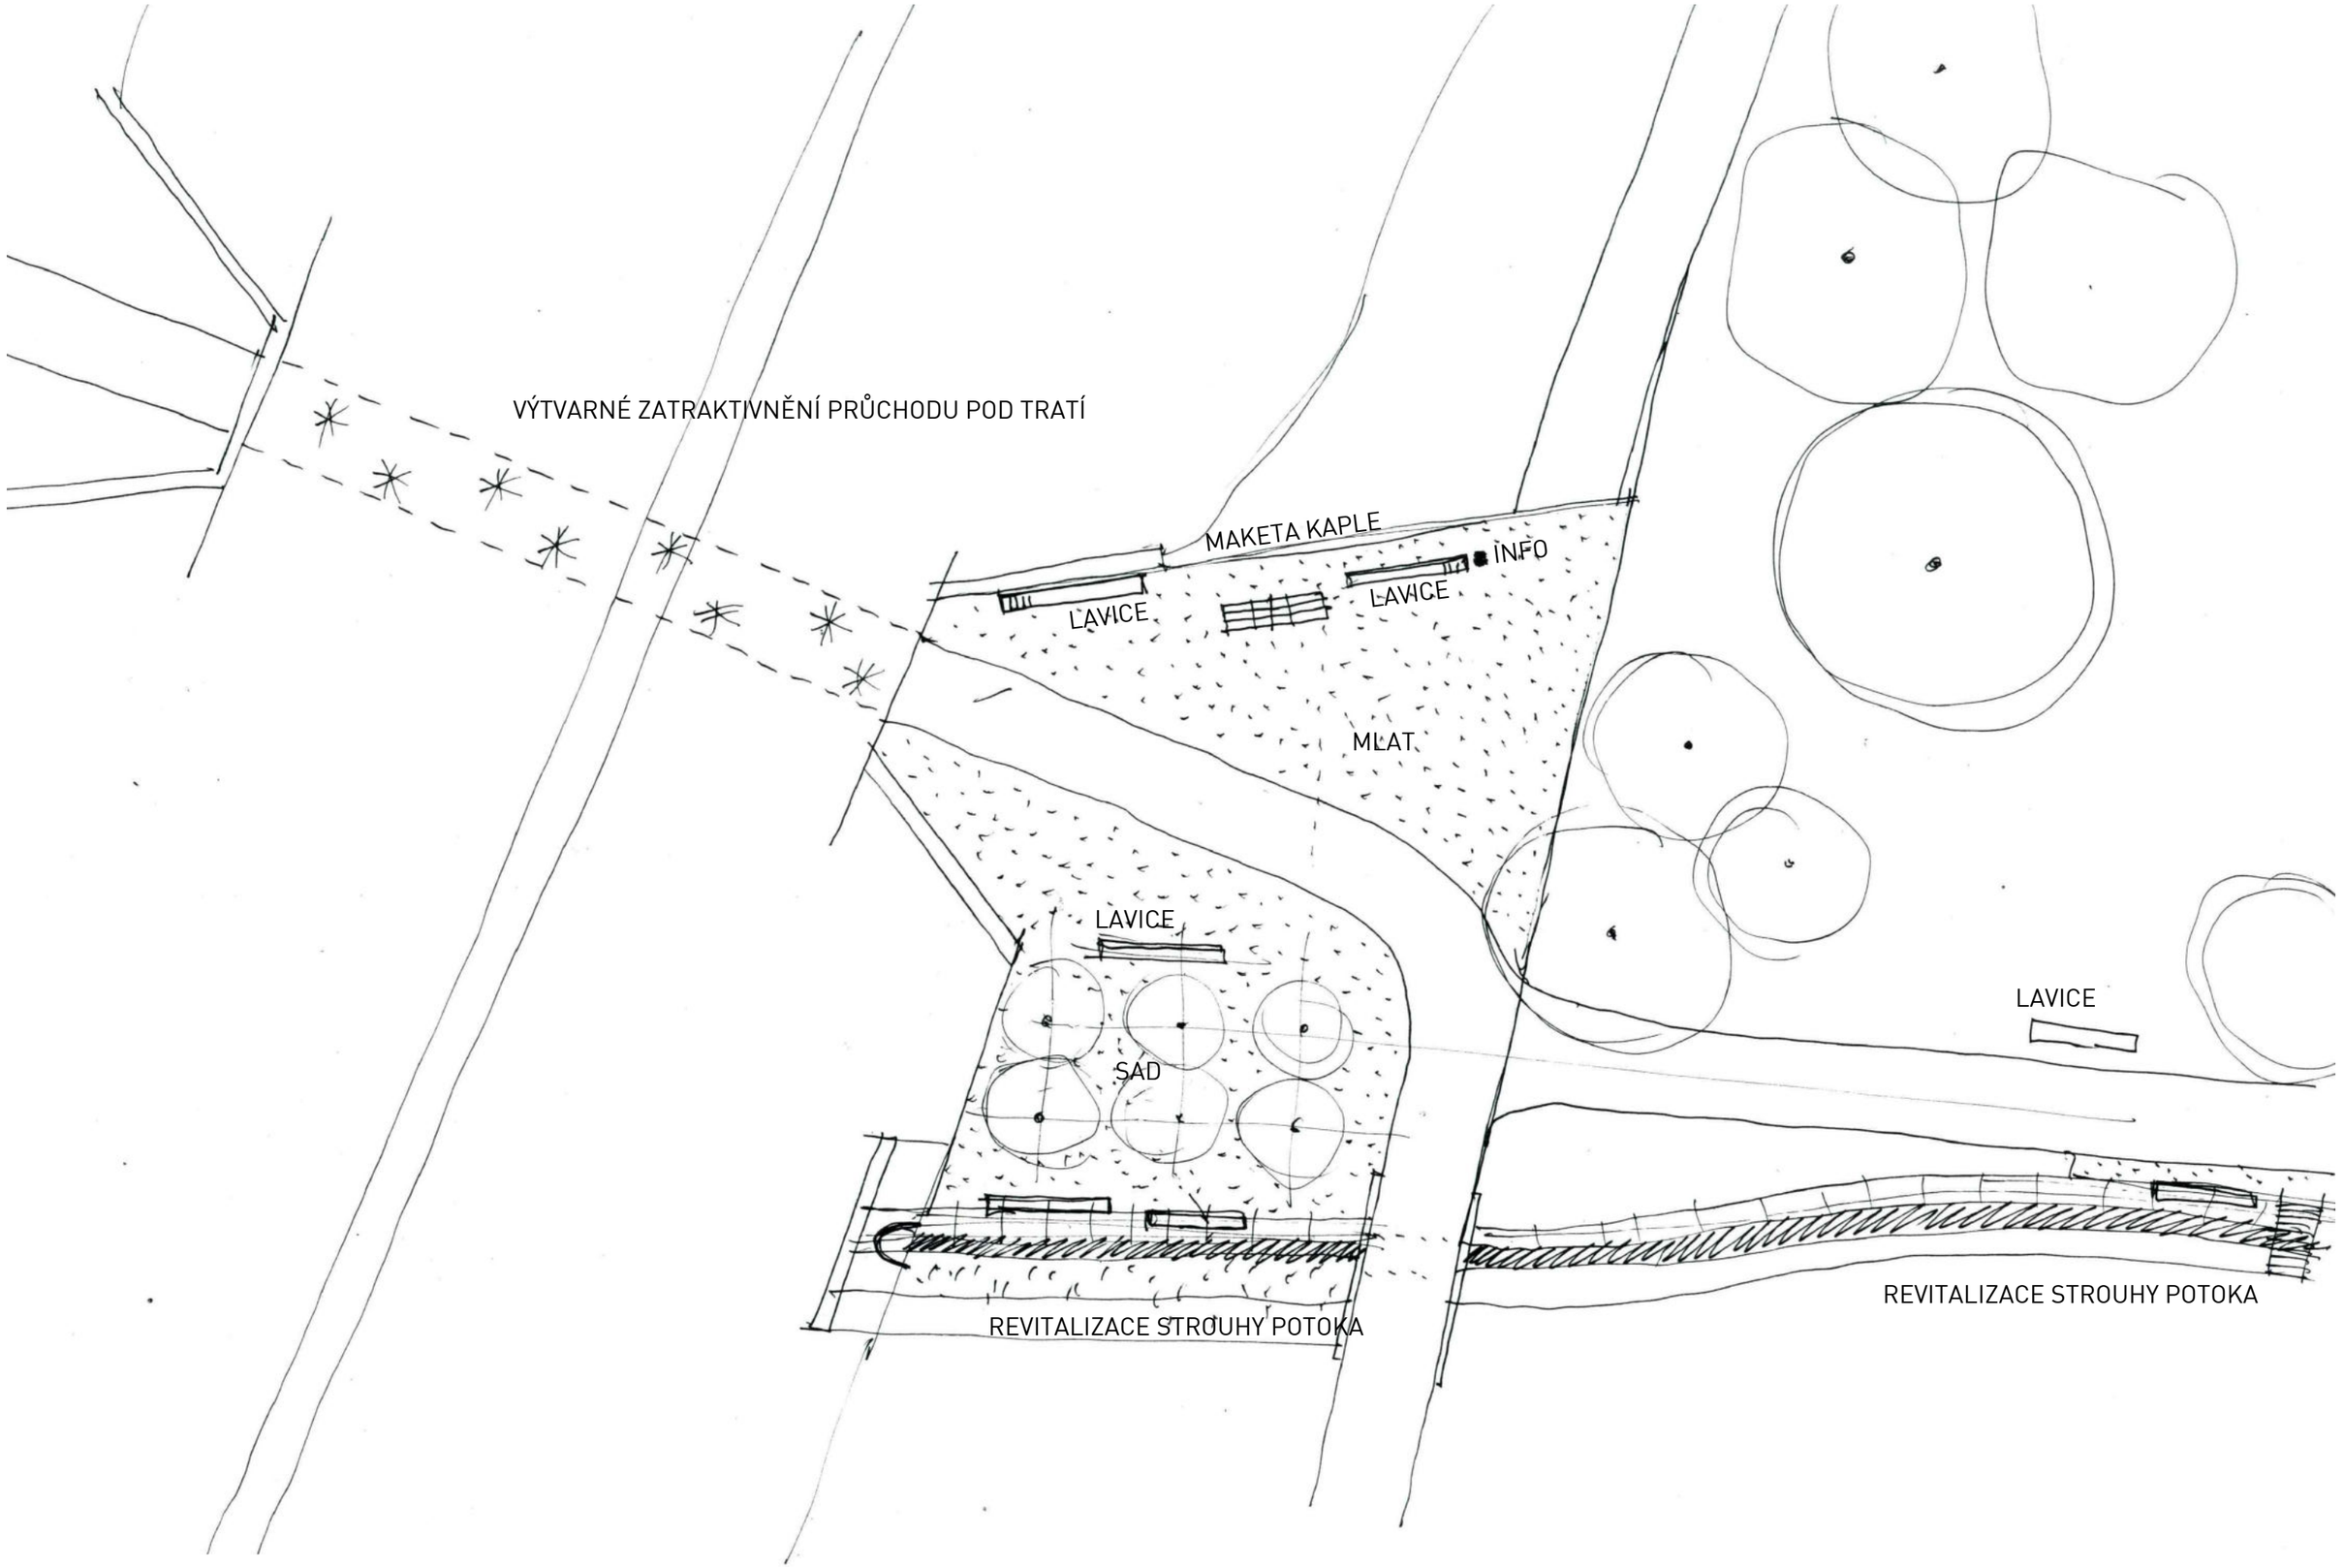


detail | kaple #21 Lauretánská z Hájku - alternativní poloha | návrh | 1:200

VIA SANCTA - Kbely, Vinoř

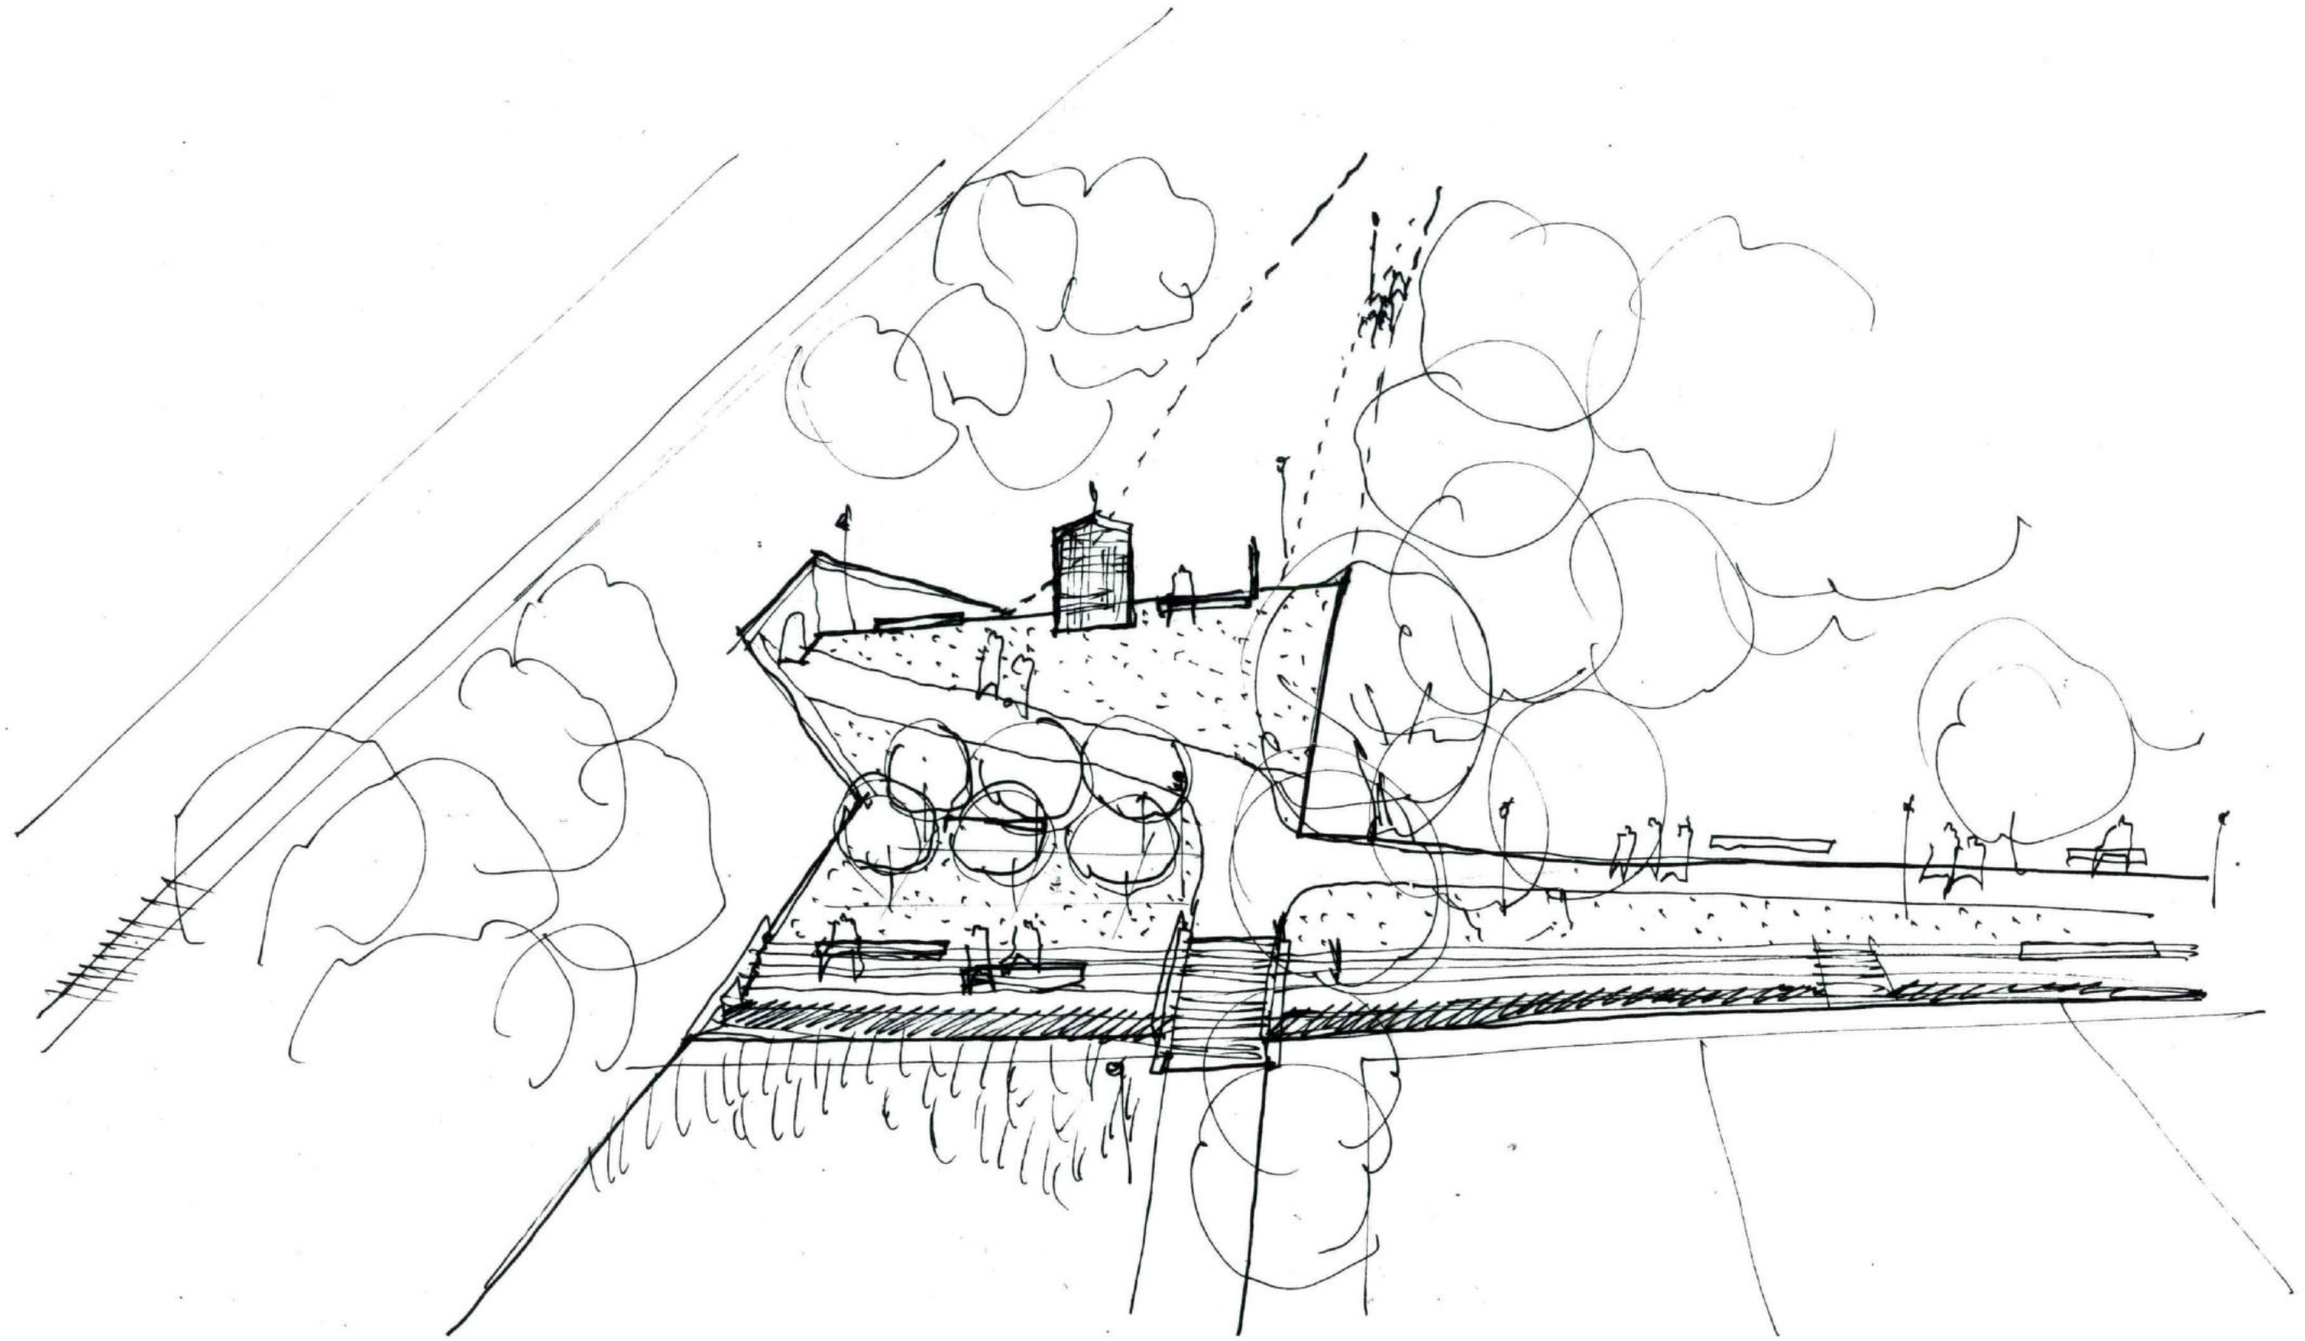


detail | kaple #21 Lauretánská z Hájku | vizualizace
VIA SANCTA - Kbely, Vinoř

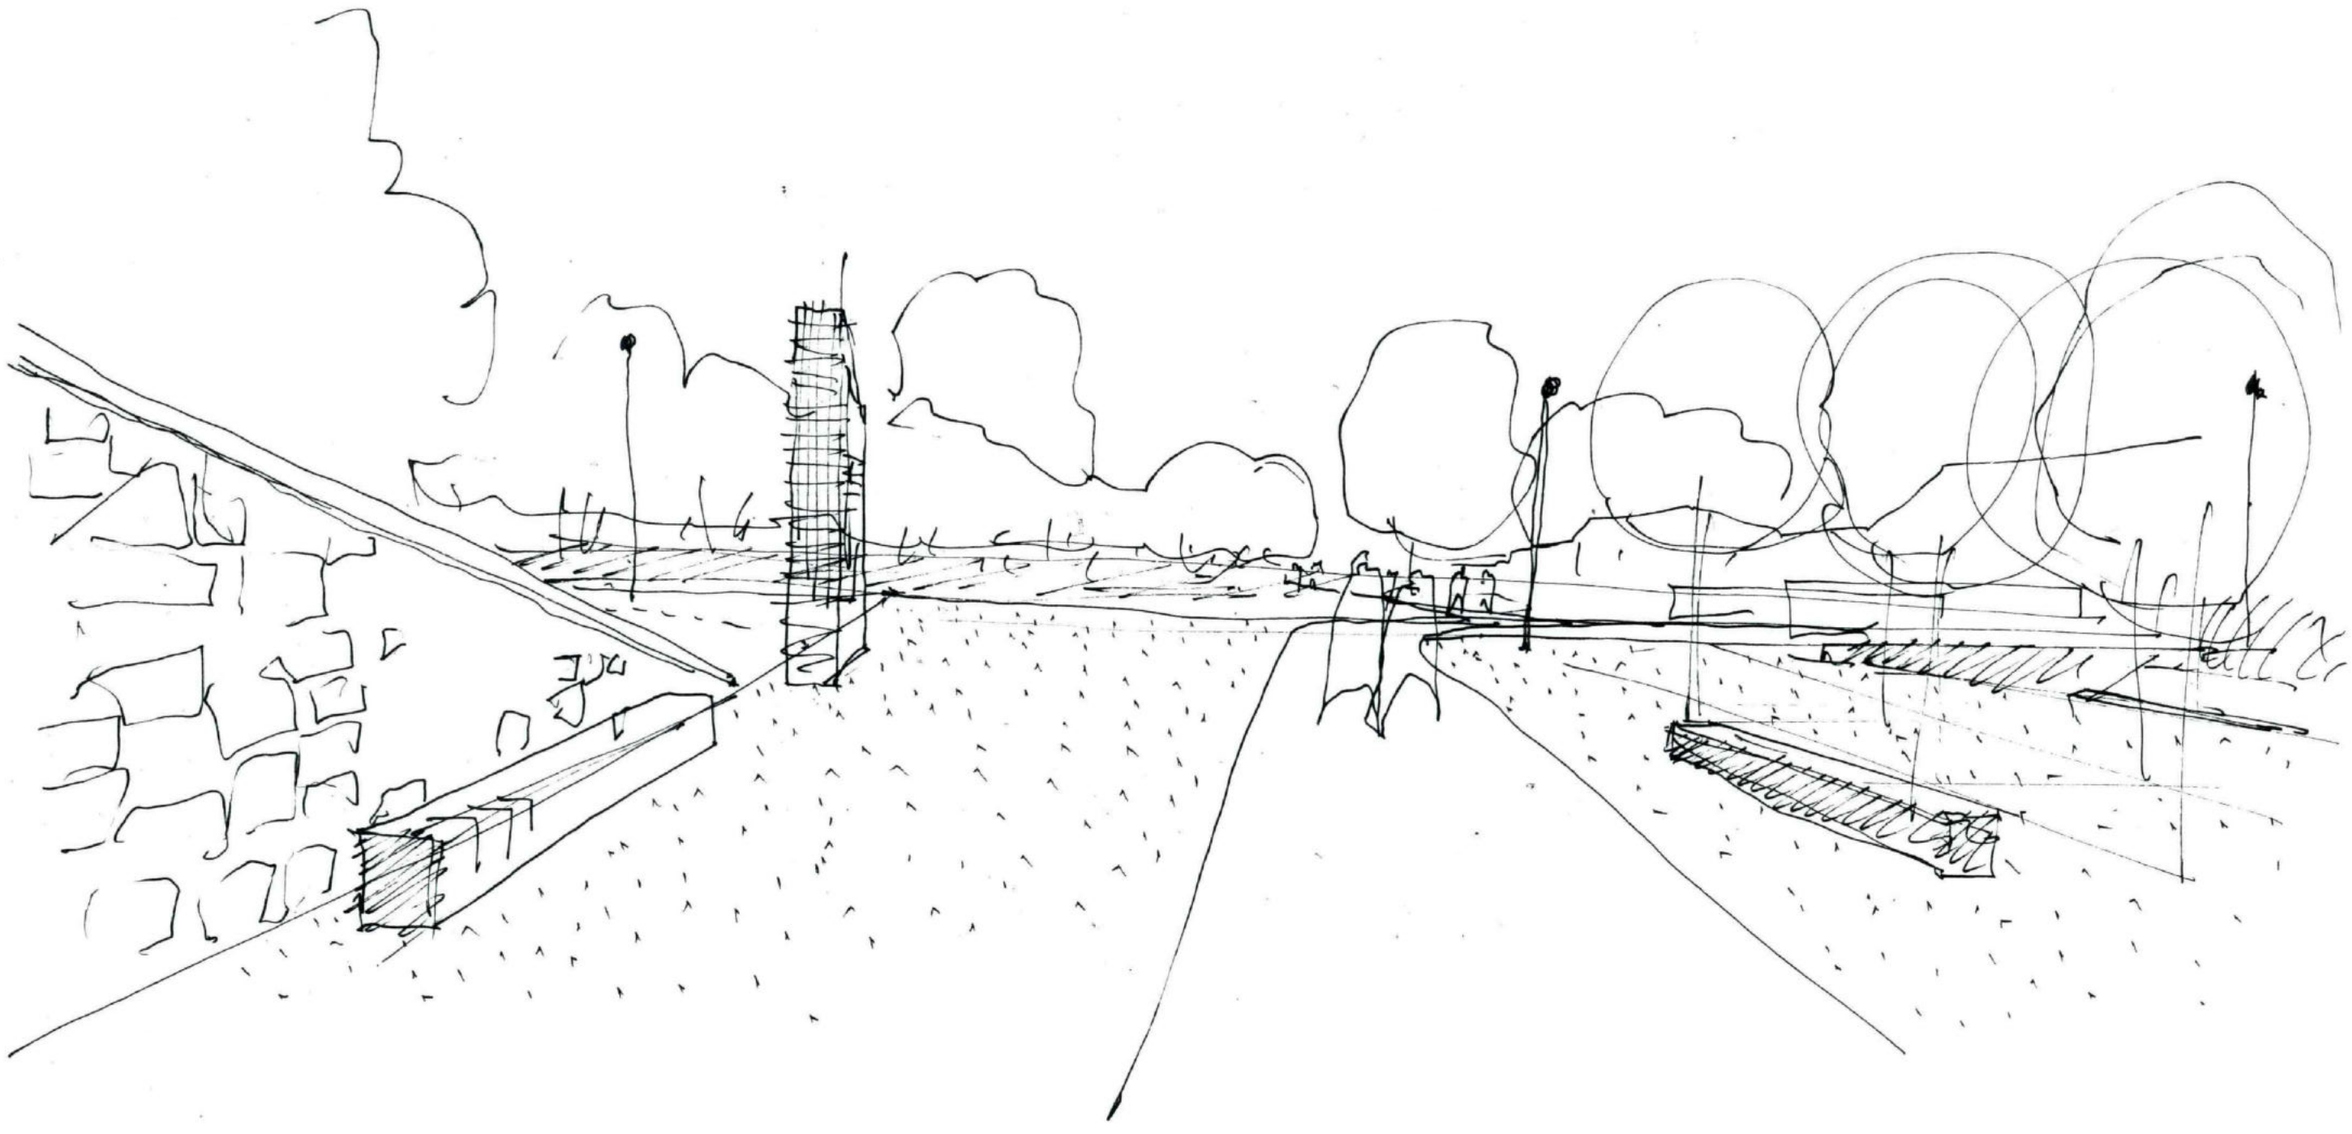

detail | kaple #21 Lauretánská z Hájku - alternativní poloha | vizualizace

VIA SANCTA - Kbely, Vinoř

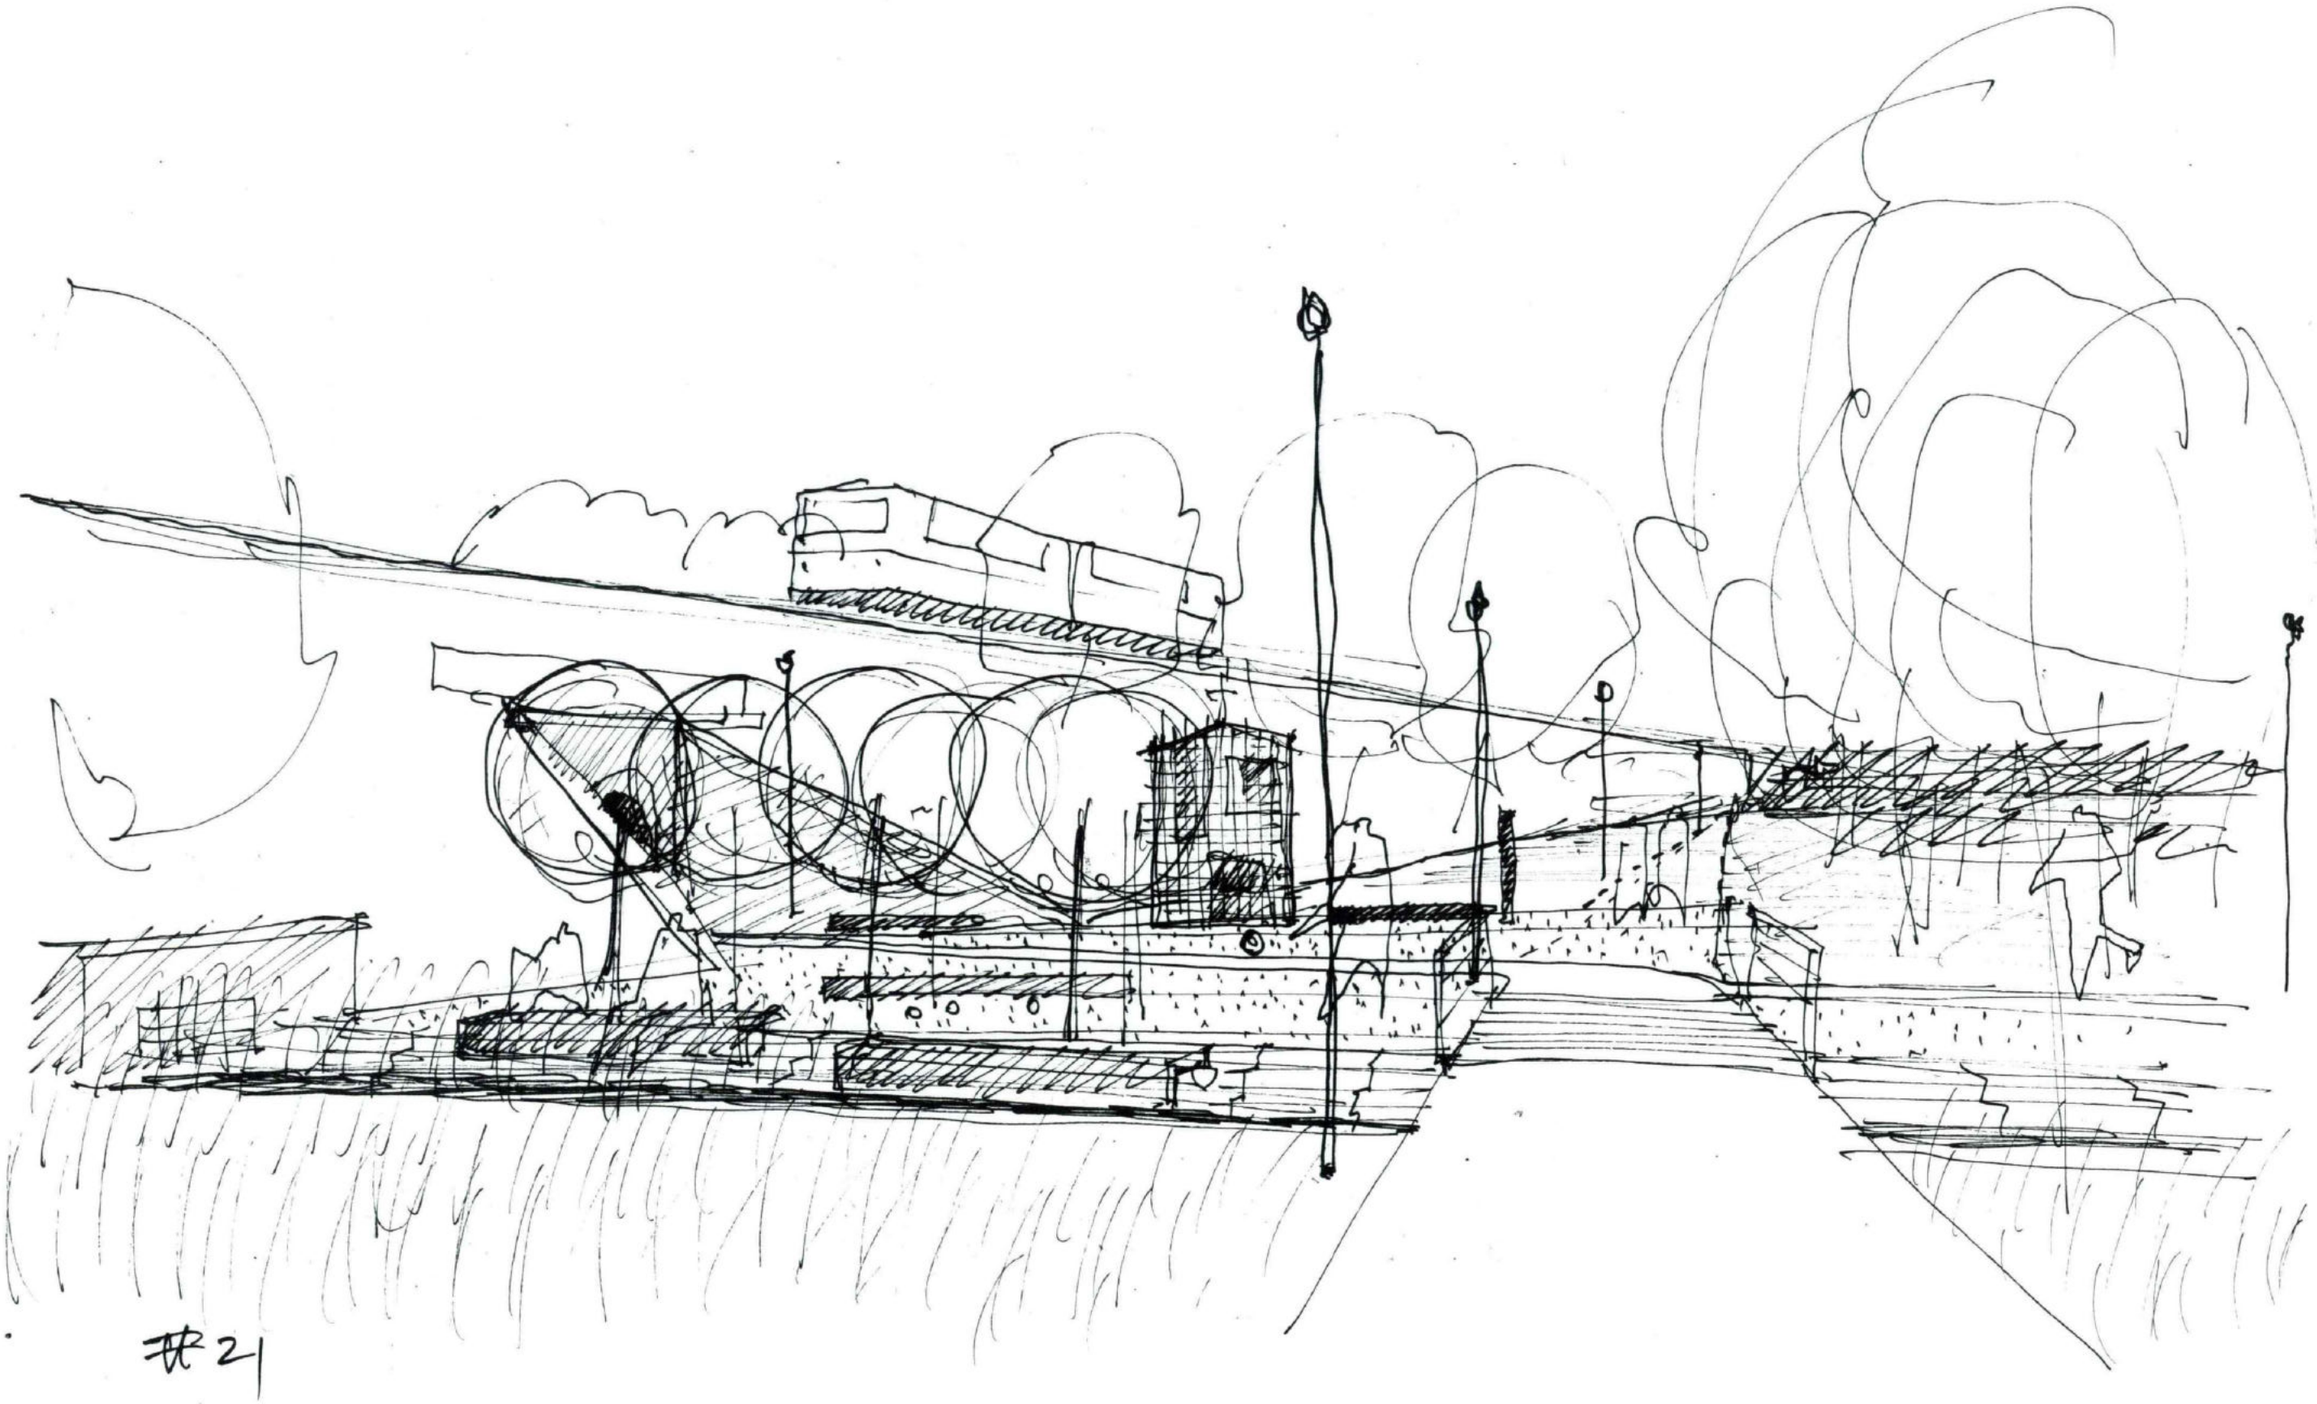


detail | kaple #21 Lauretánská z Hájku - alternativní poloha | vizualizace
VIA SANCTA - Kbely, Vinoř

10"aut."




detail | kaple #22 Litomyšlská | stav | 1:500

VIA SANCTA - Kbely, Vinoř

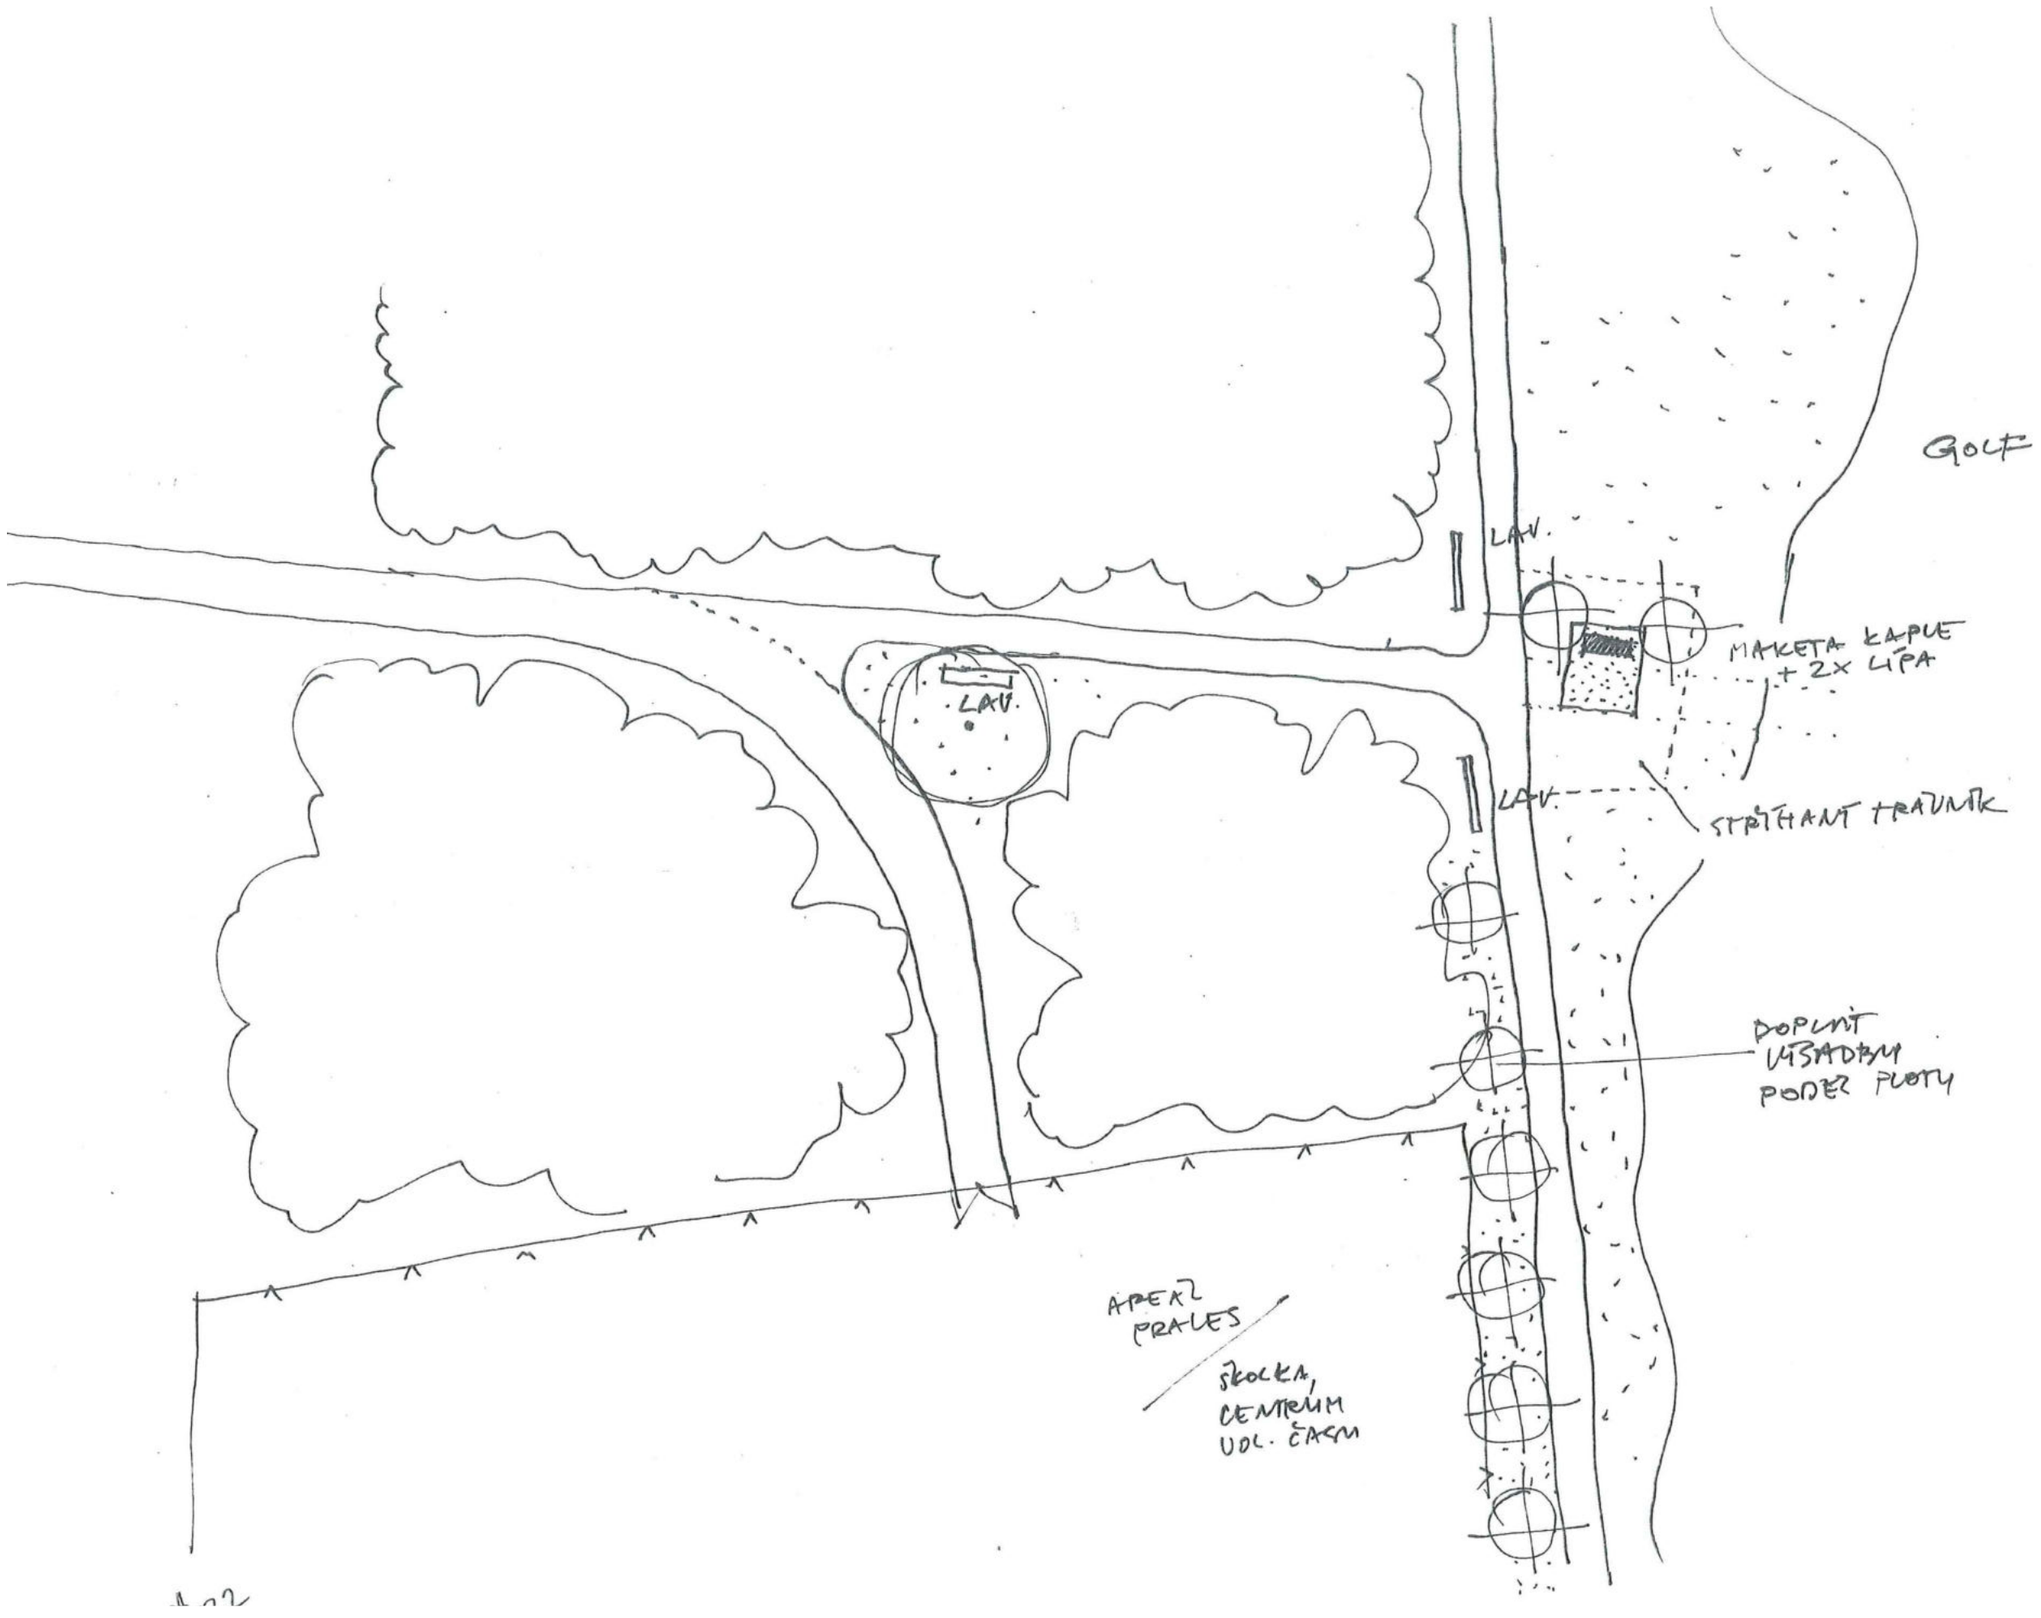


detail | kaple #22 Litomyšlská | návrh | 1:500

VIA SANCTA - Kbely, Vinoř

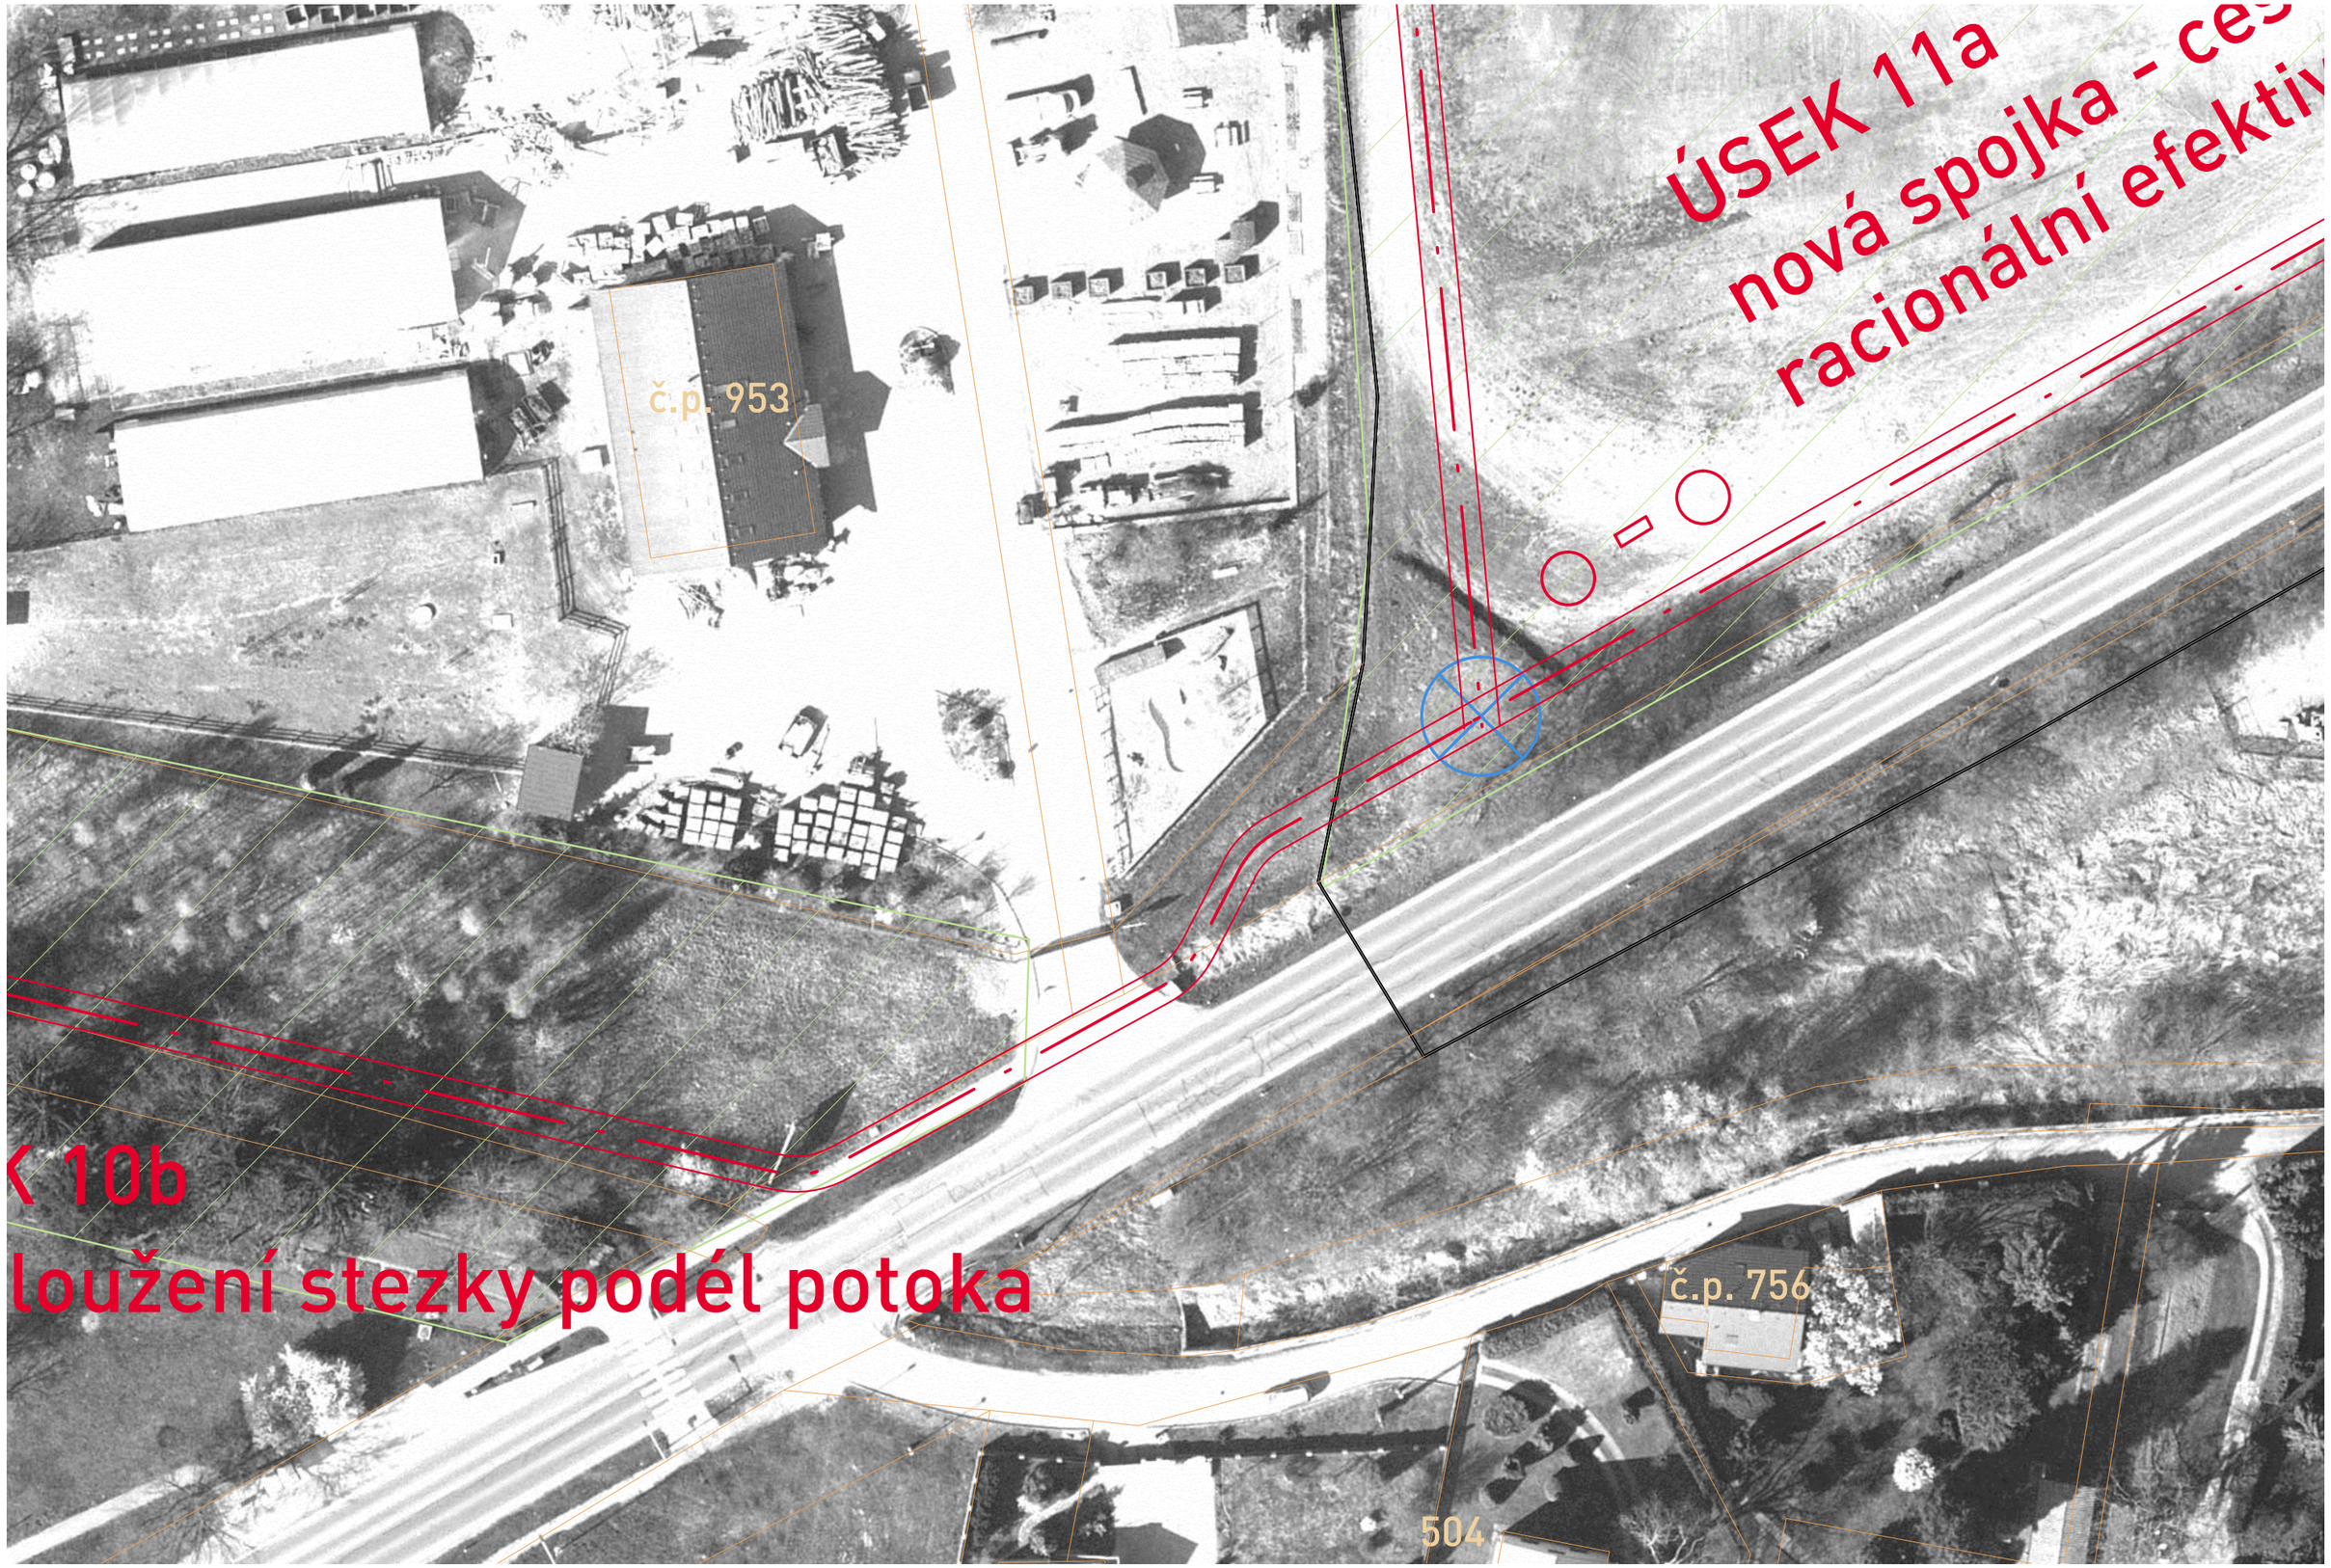



detail | kaple #22 Litomyšlská - alternativní poloha | stav | 1:500

VIA SANCTA - Kbely, Vinoř

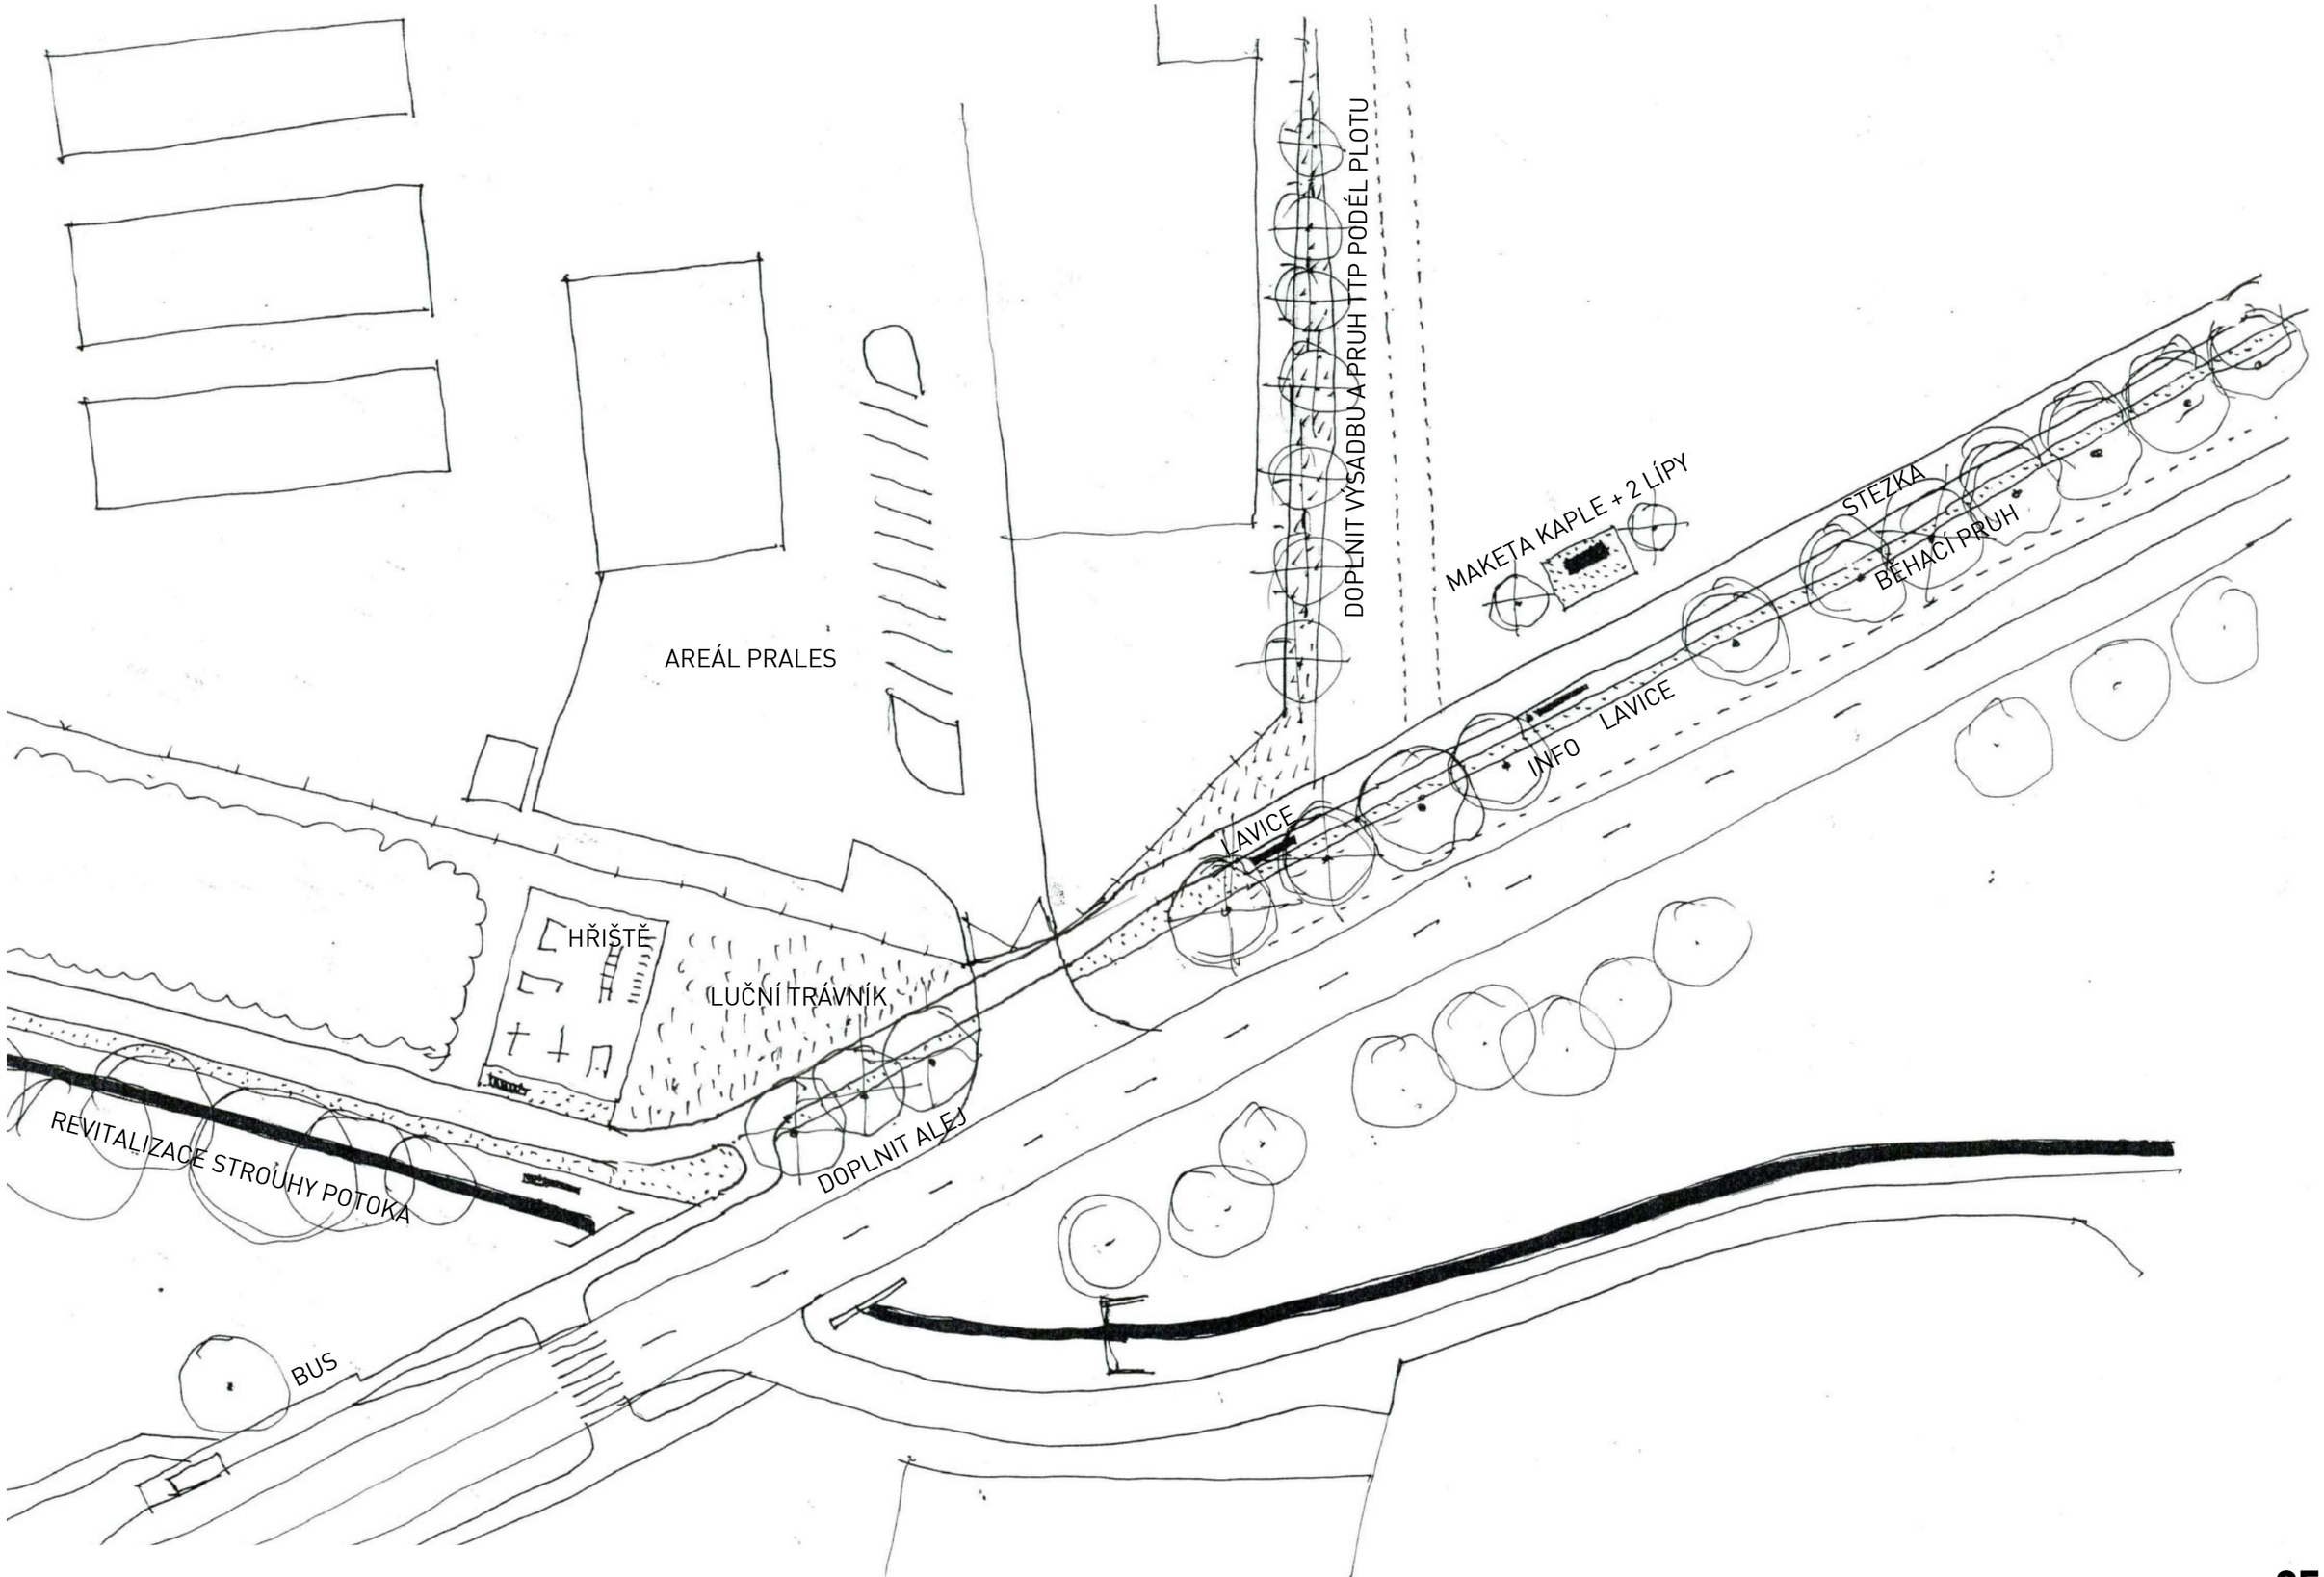


detail | kaple #22 Litomyšlská - alternativní poloha | návrh | 1:500

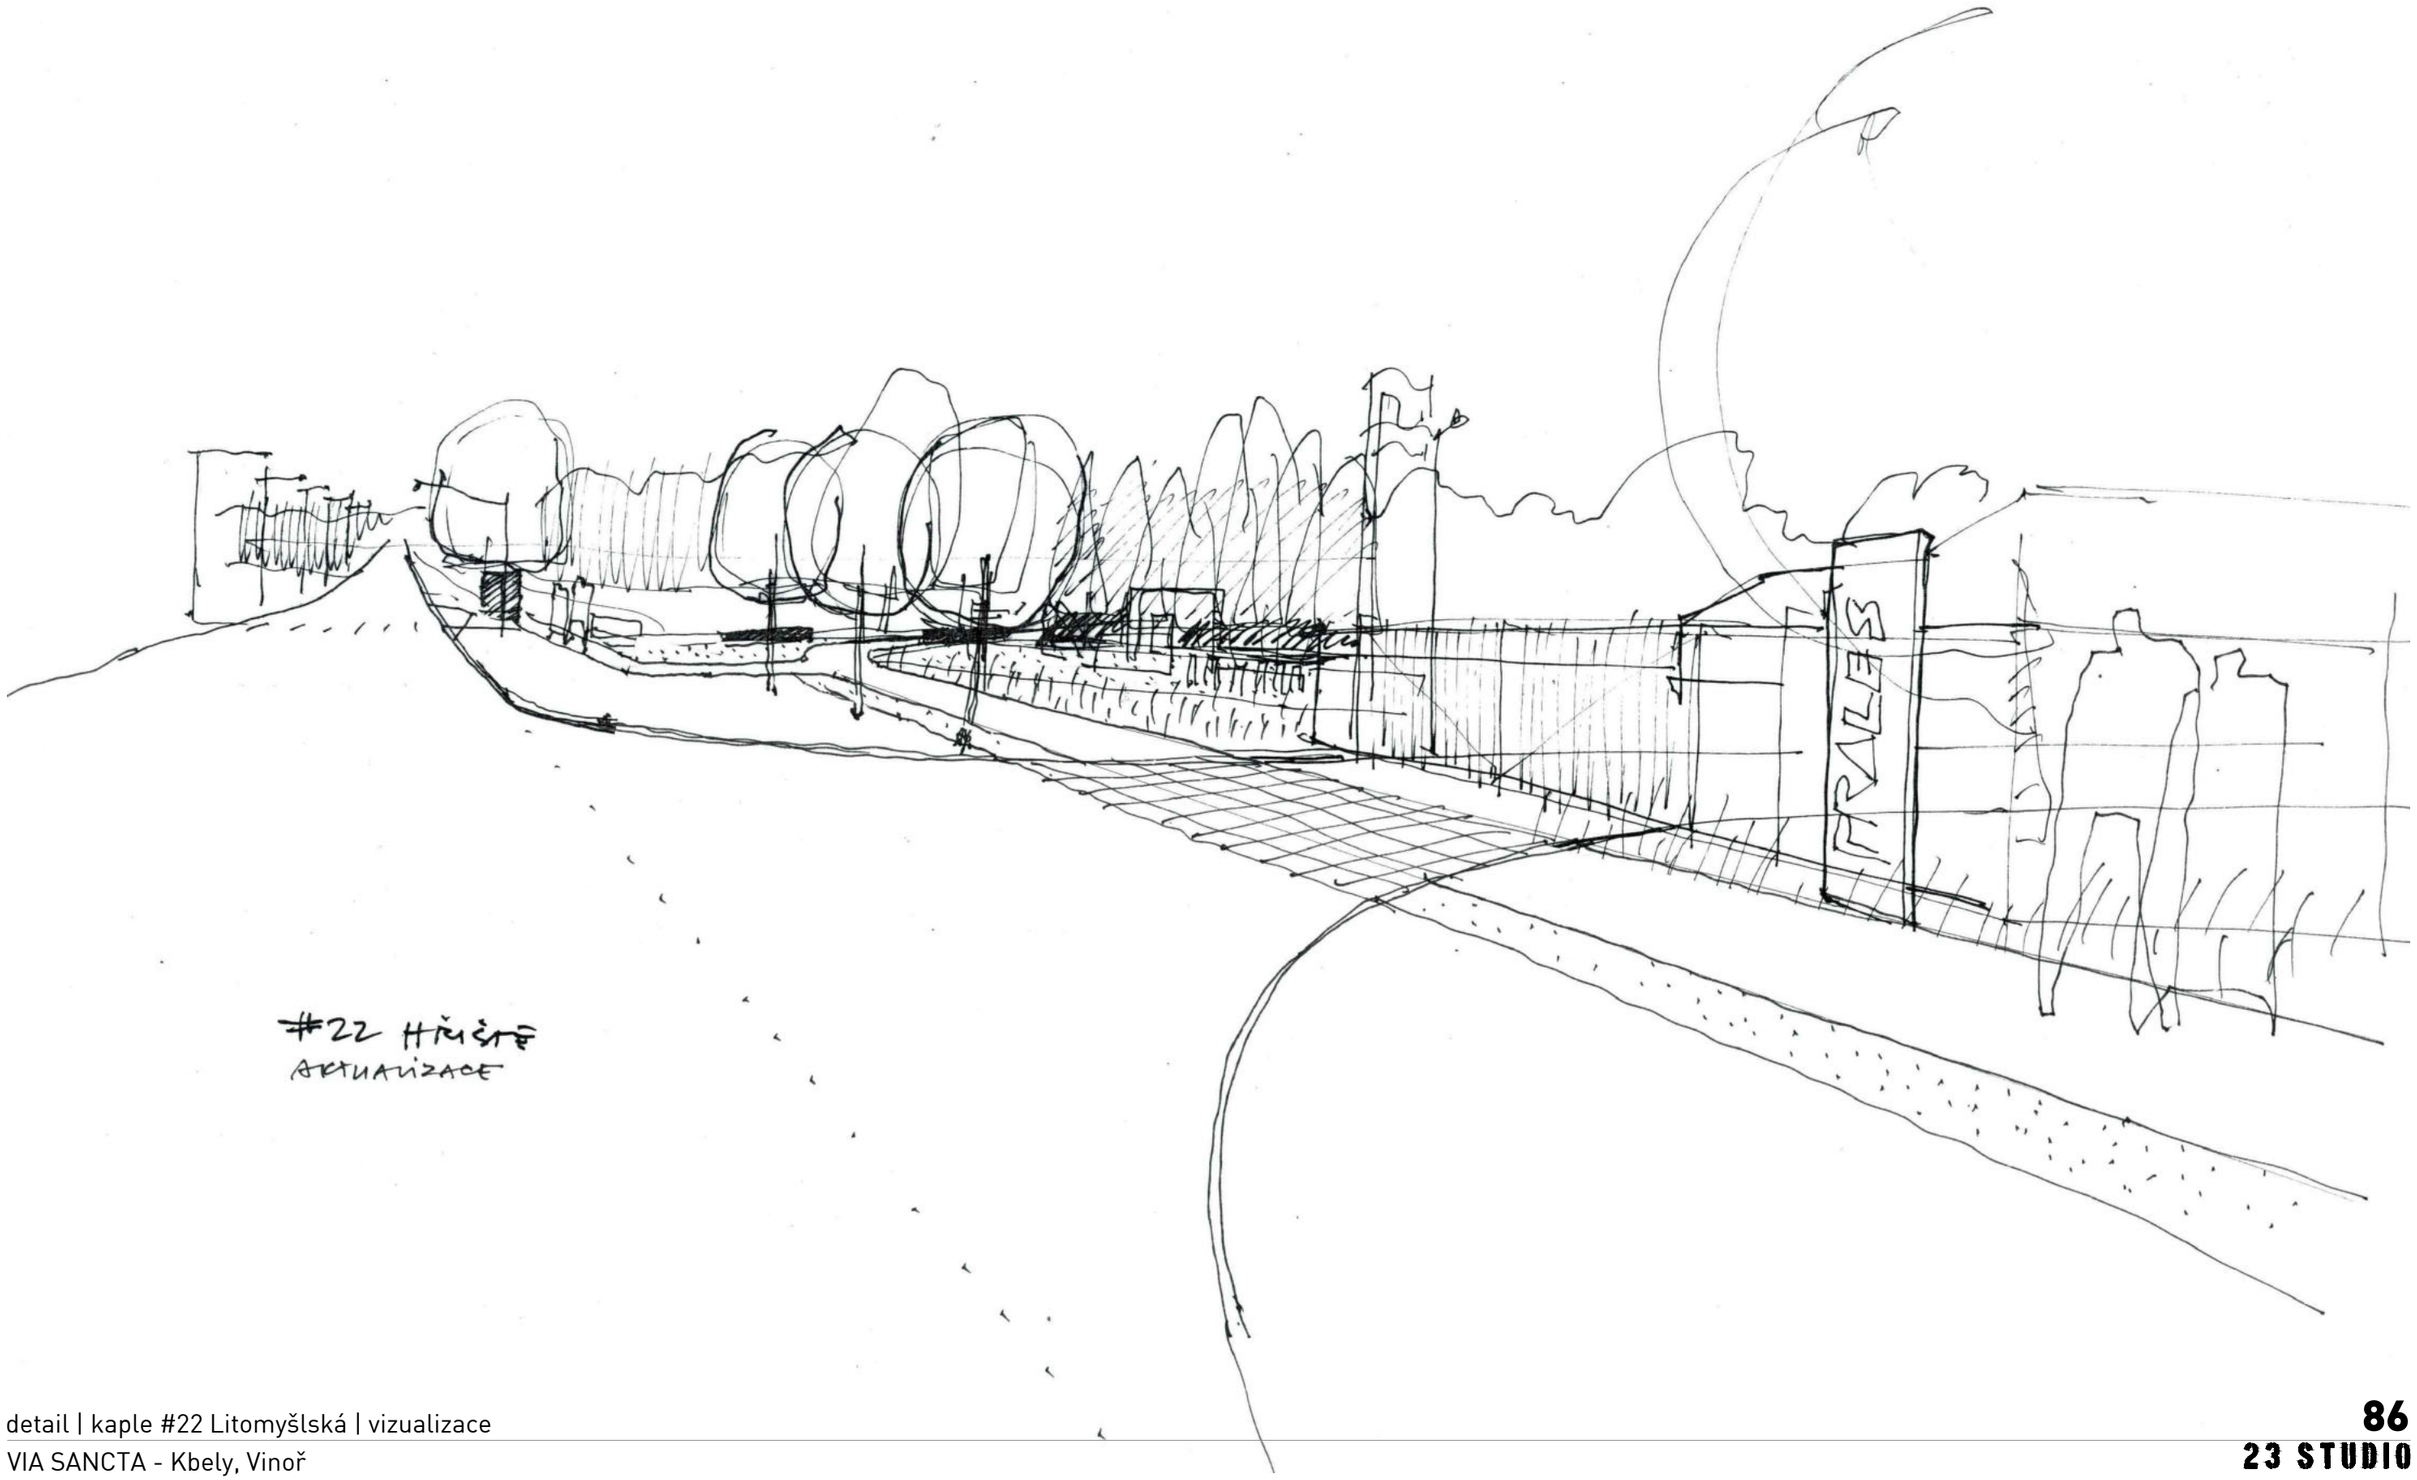
#22 HŘIŠTĚ
AKTUALIZACE

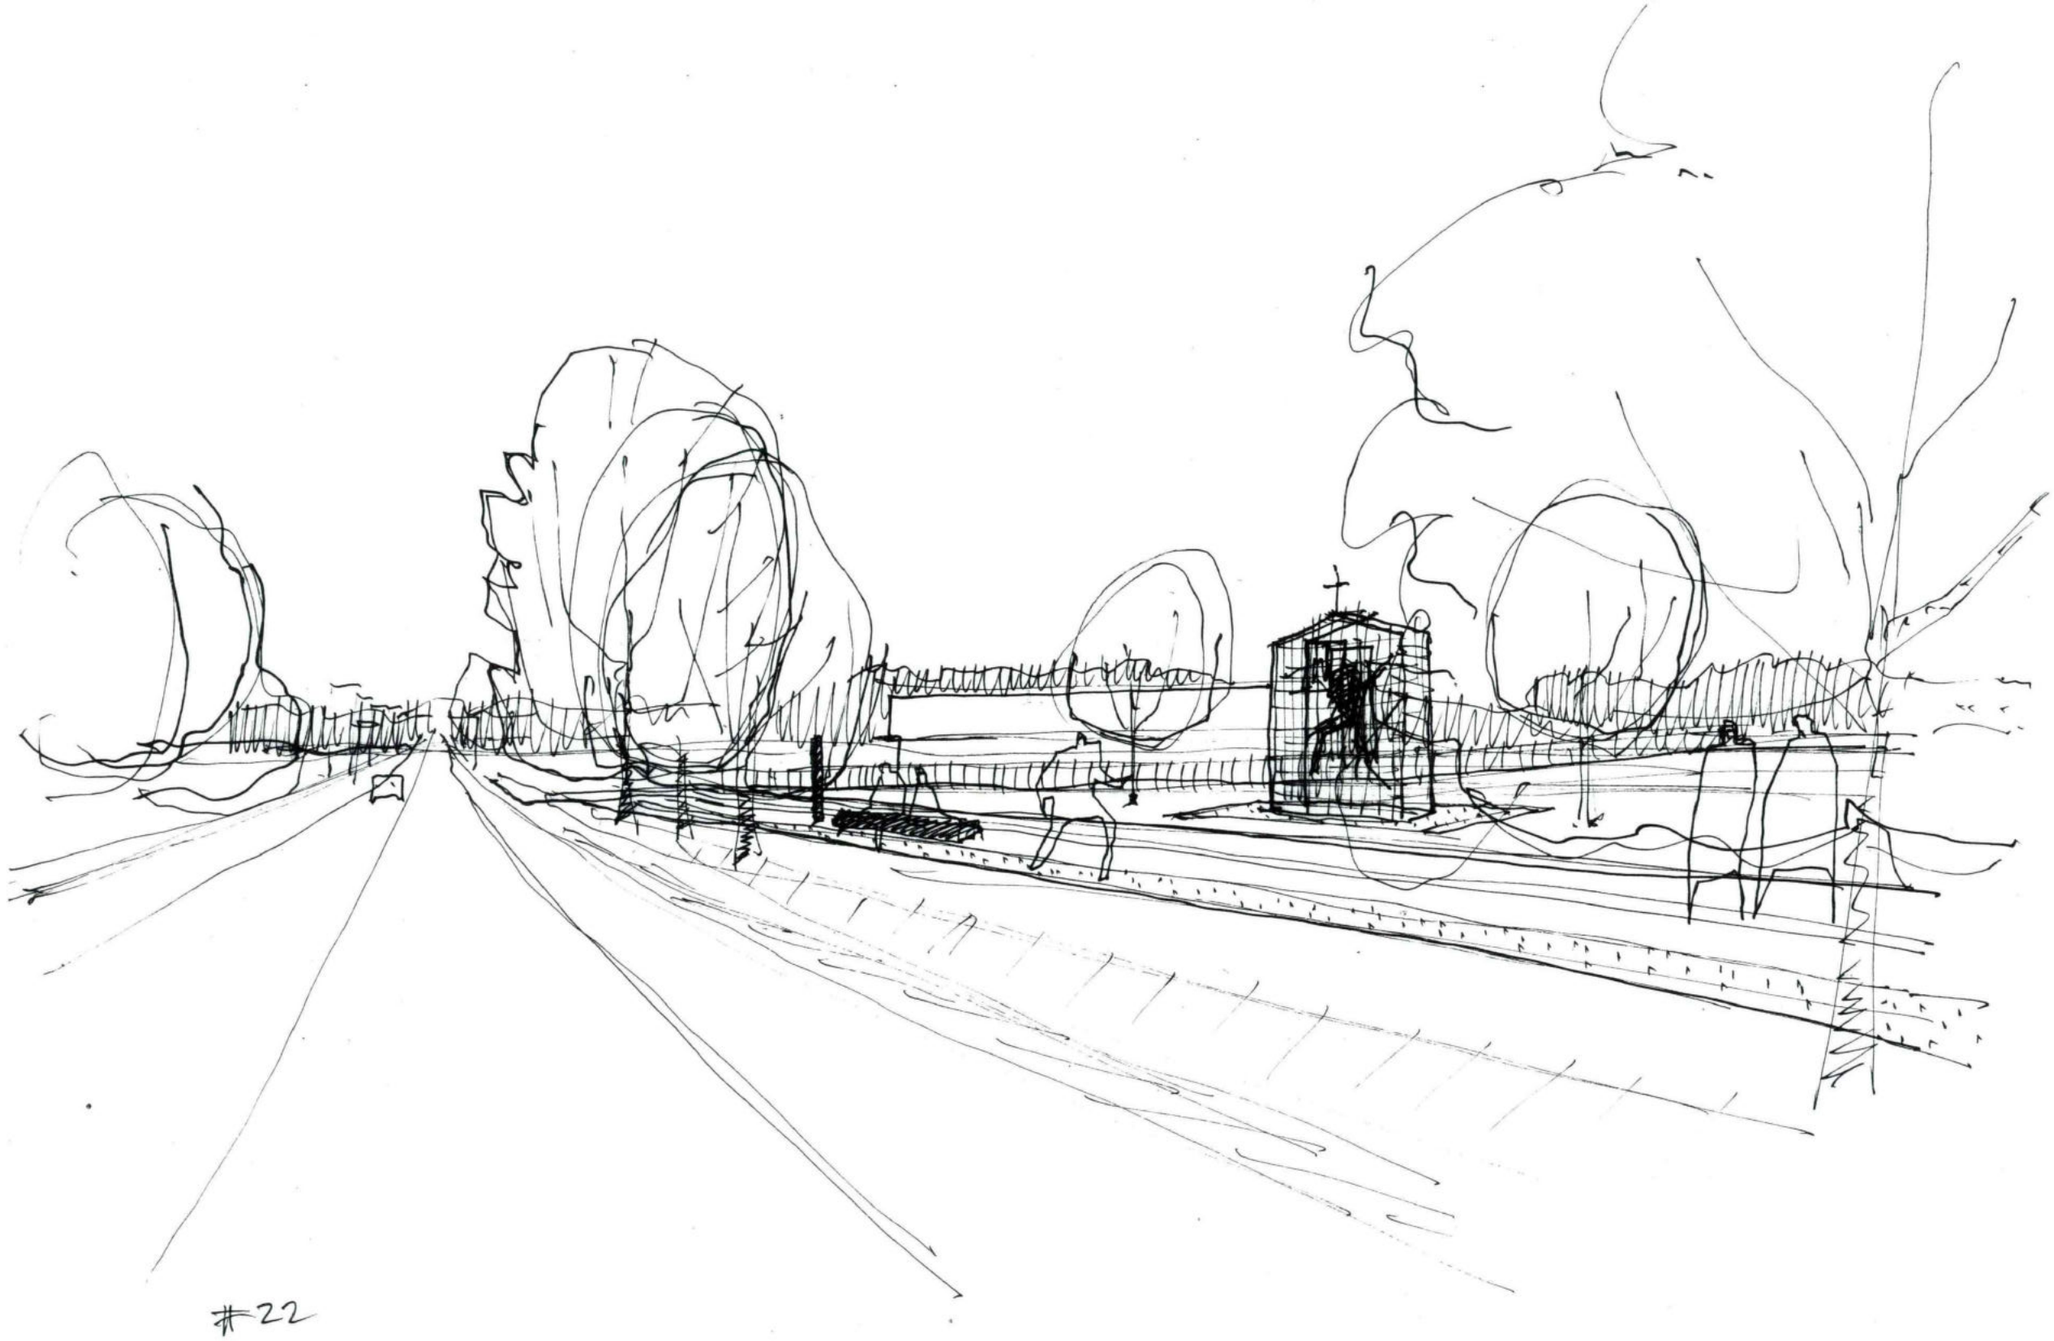


detail | kaple #22 Litomyšlská | vizualizace
VIA SANCTA - Kbely, Vinoř

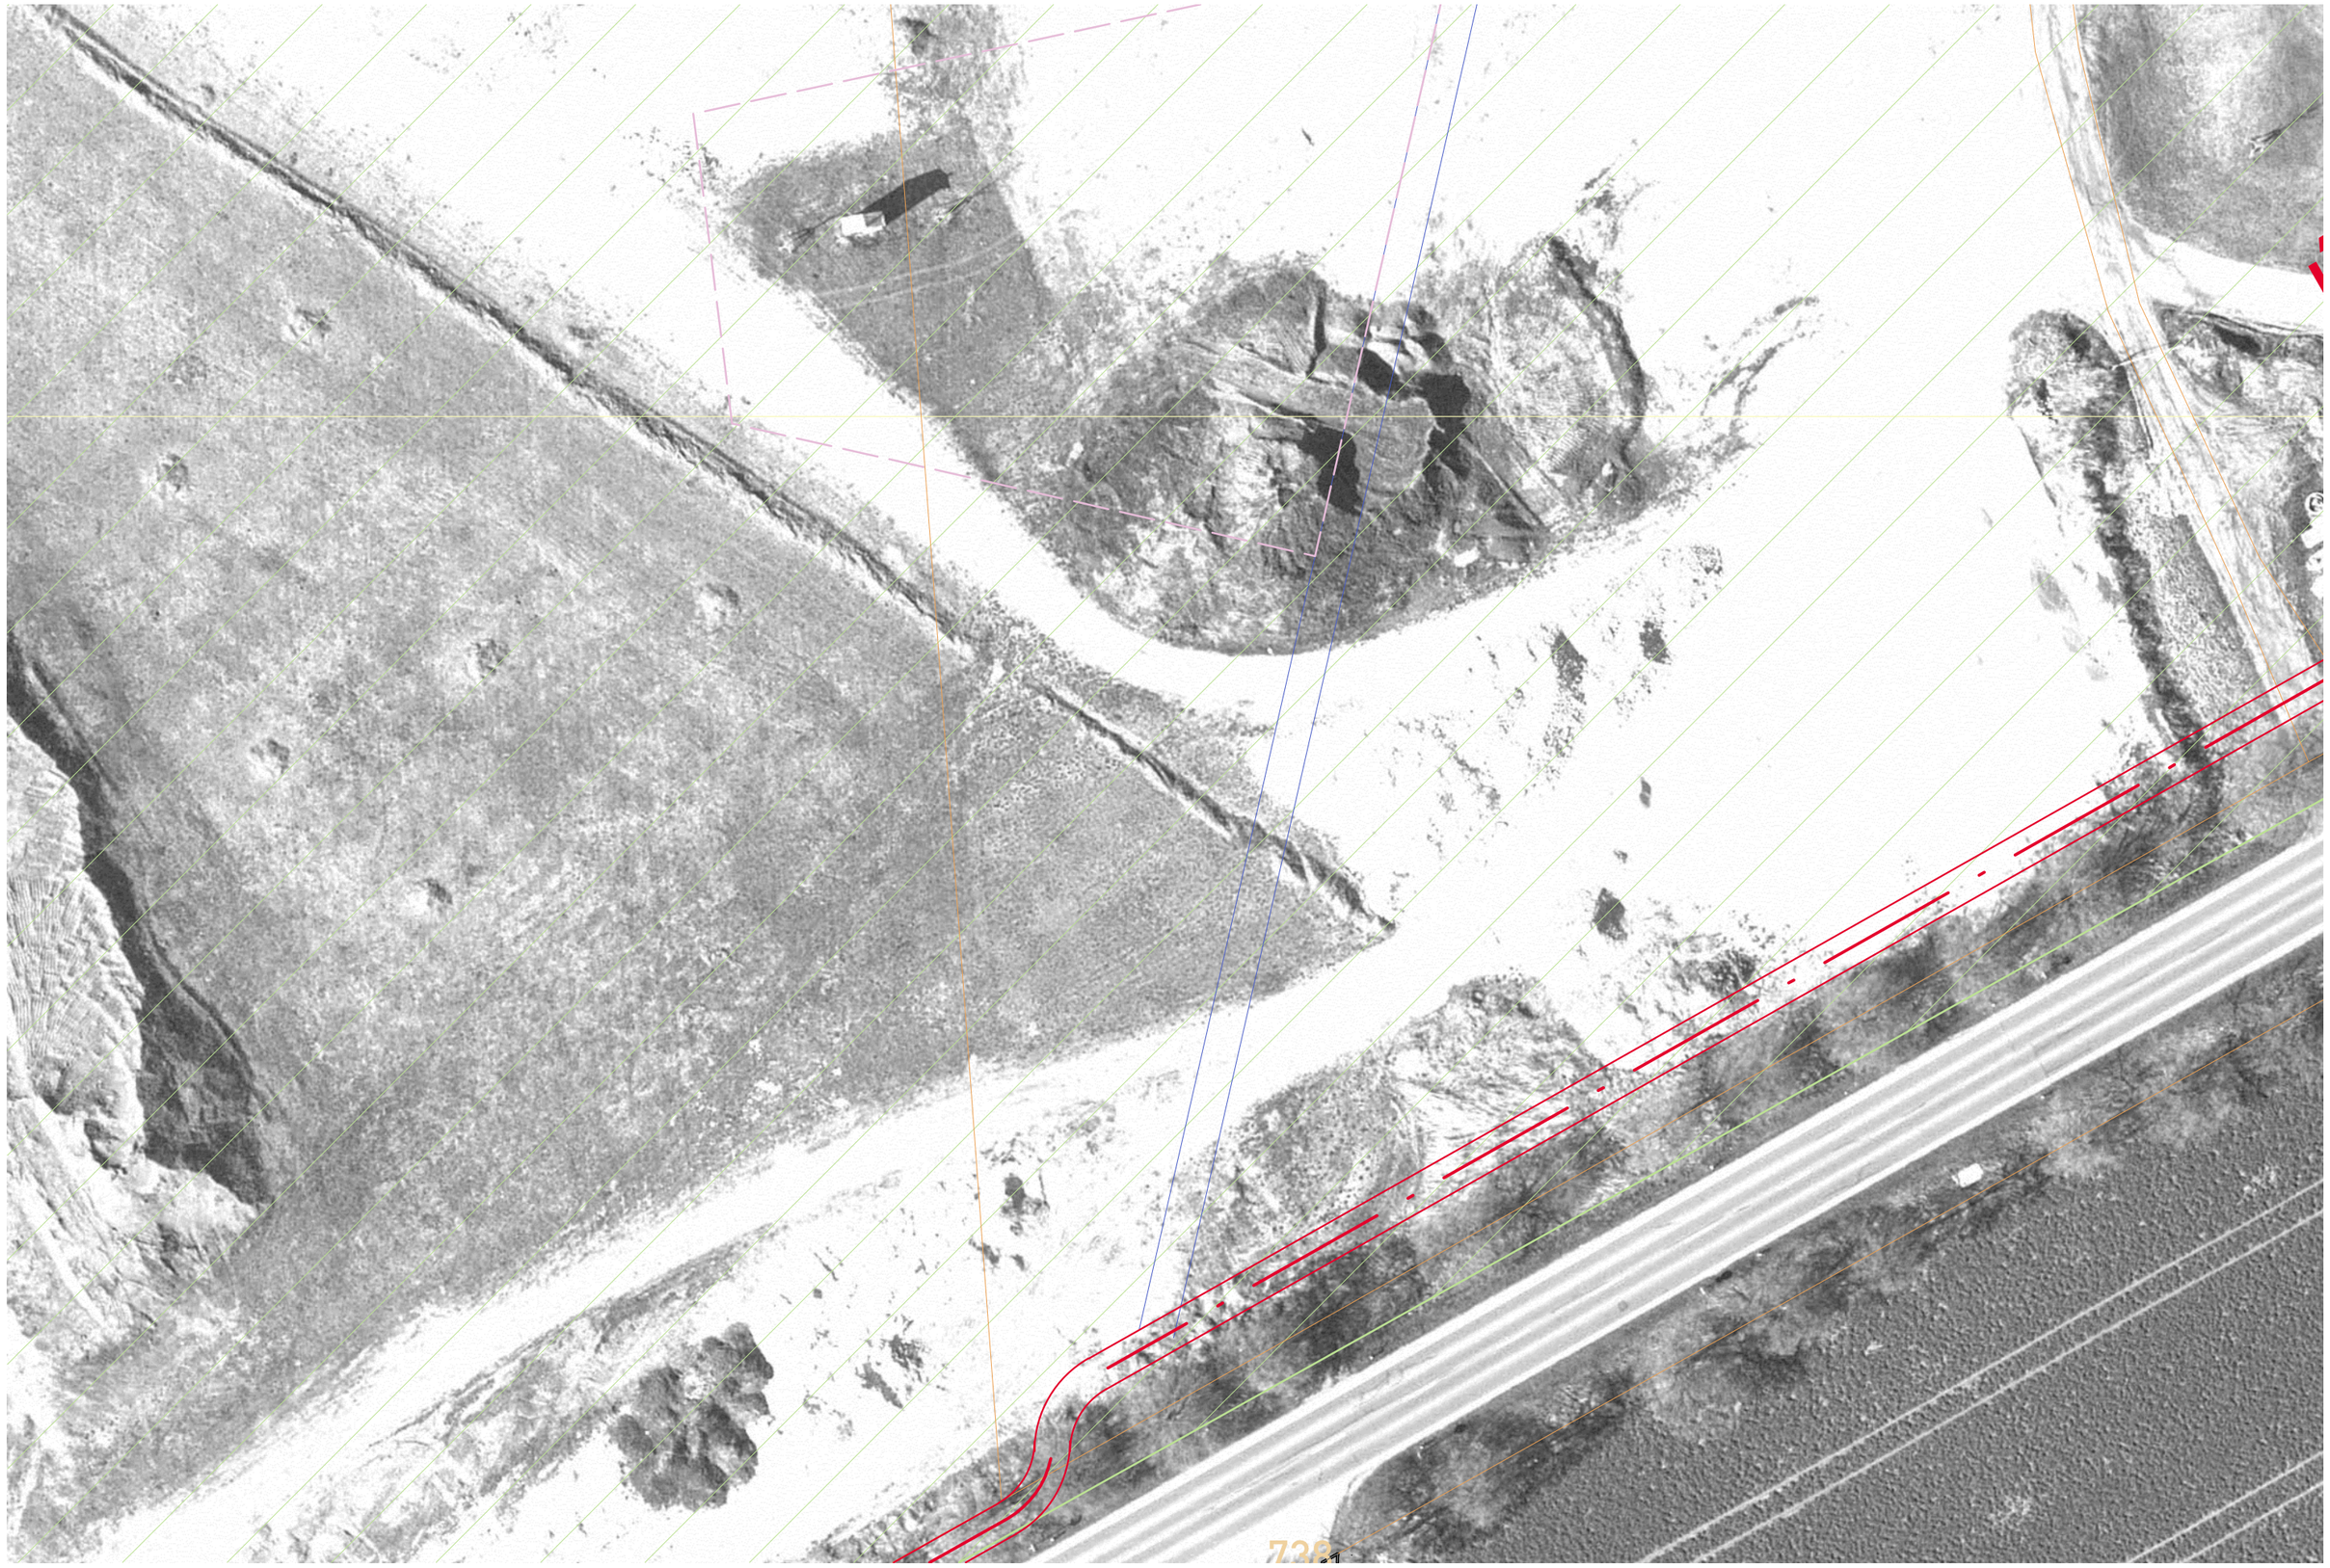



detail | kaple #23 Nezamyslická | stav | 1:500

VIA SANCTA - Kbely, Vinoř

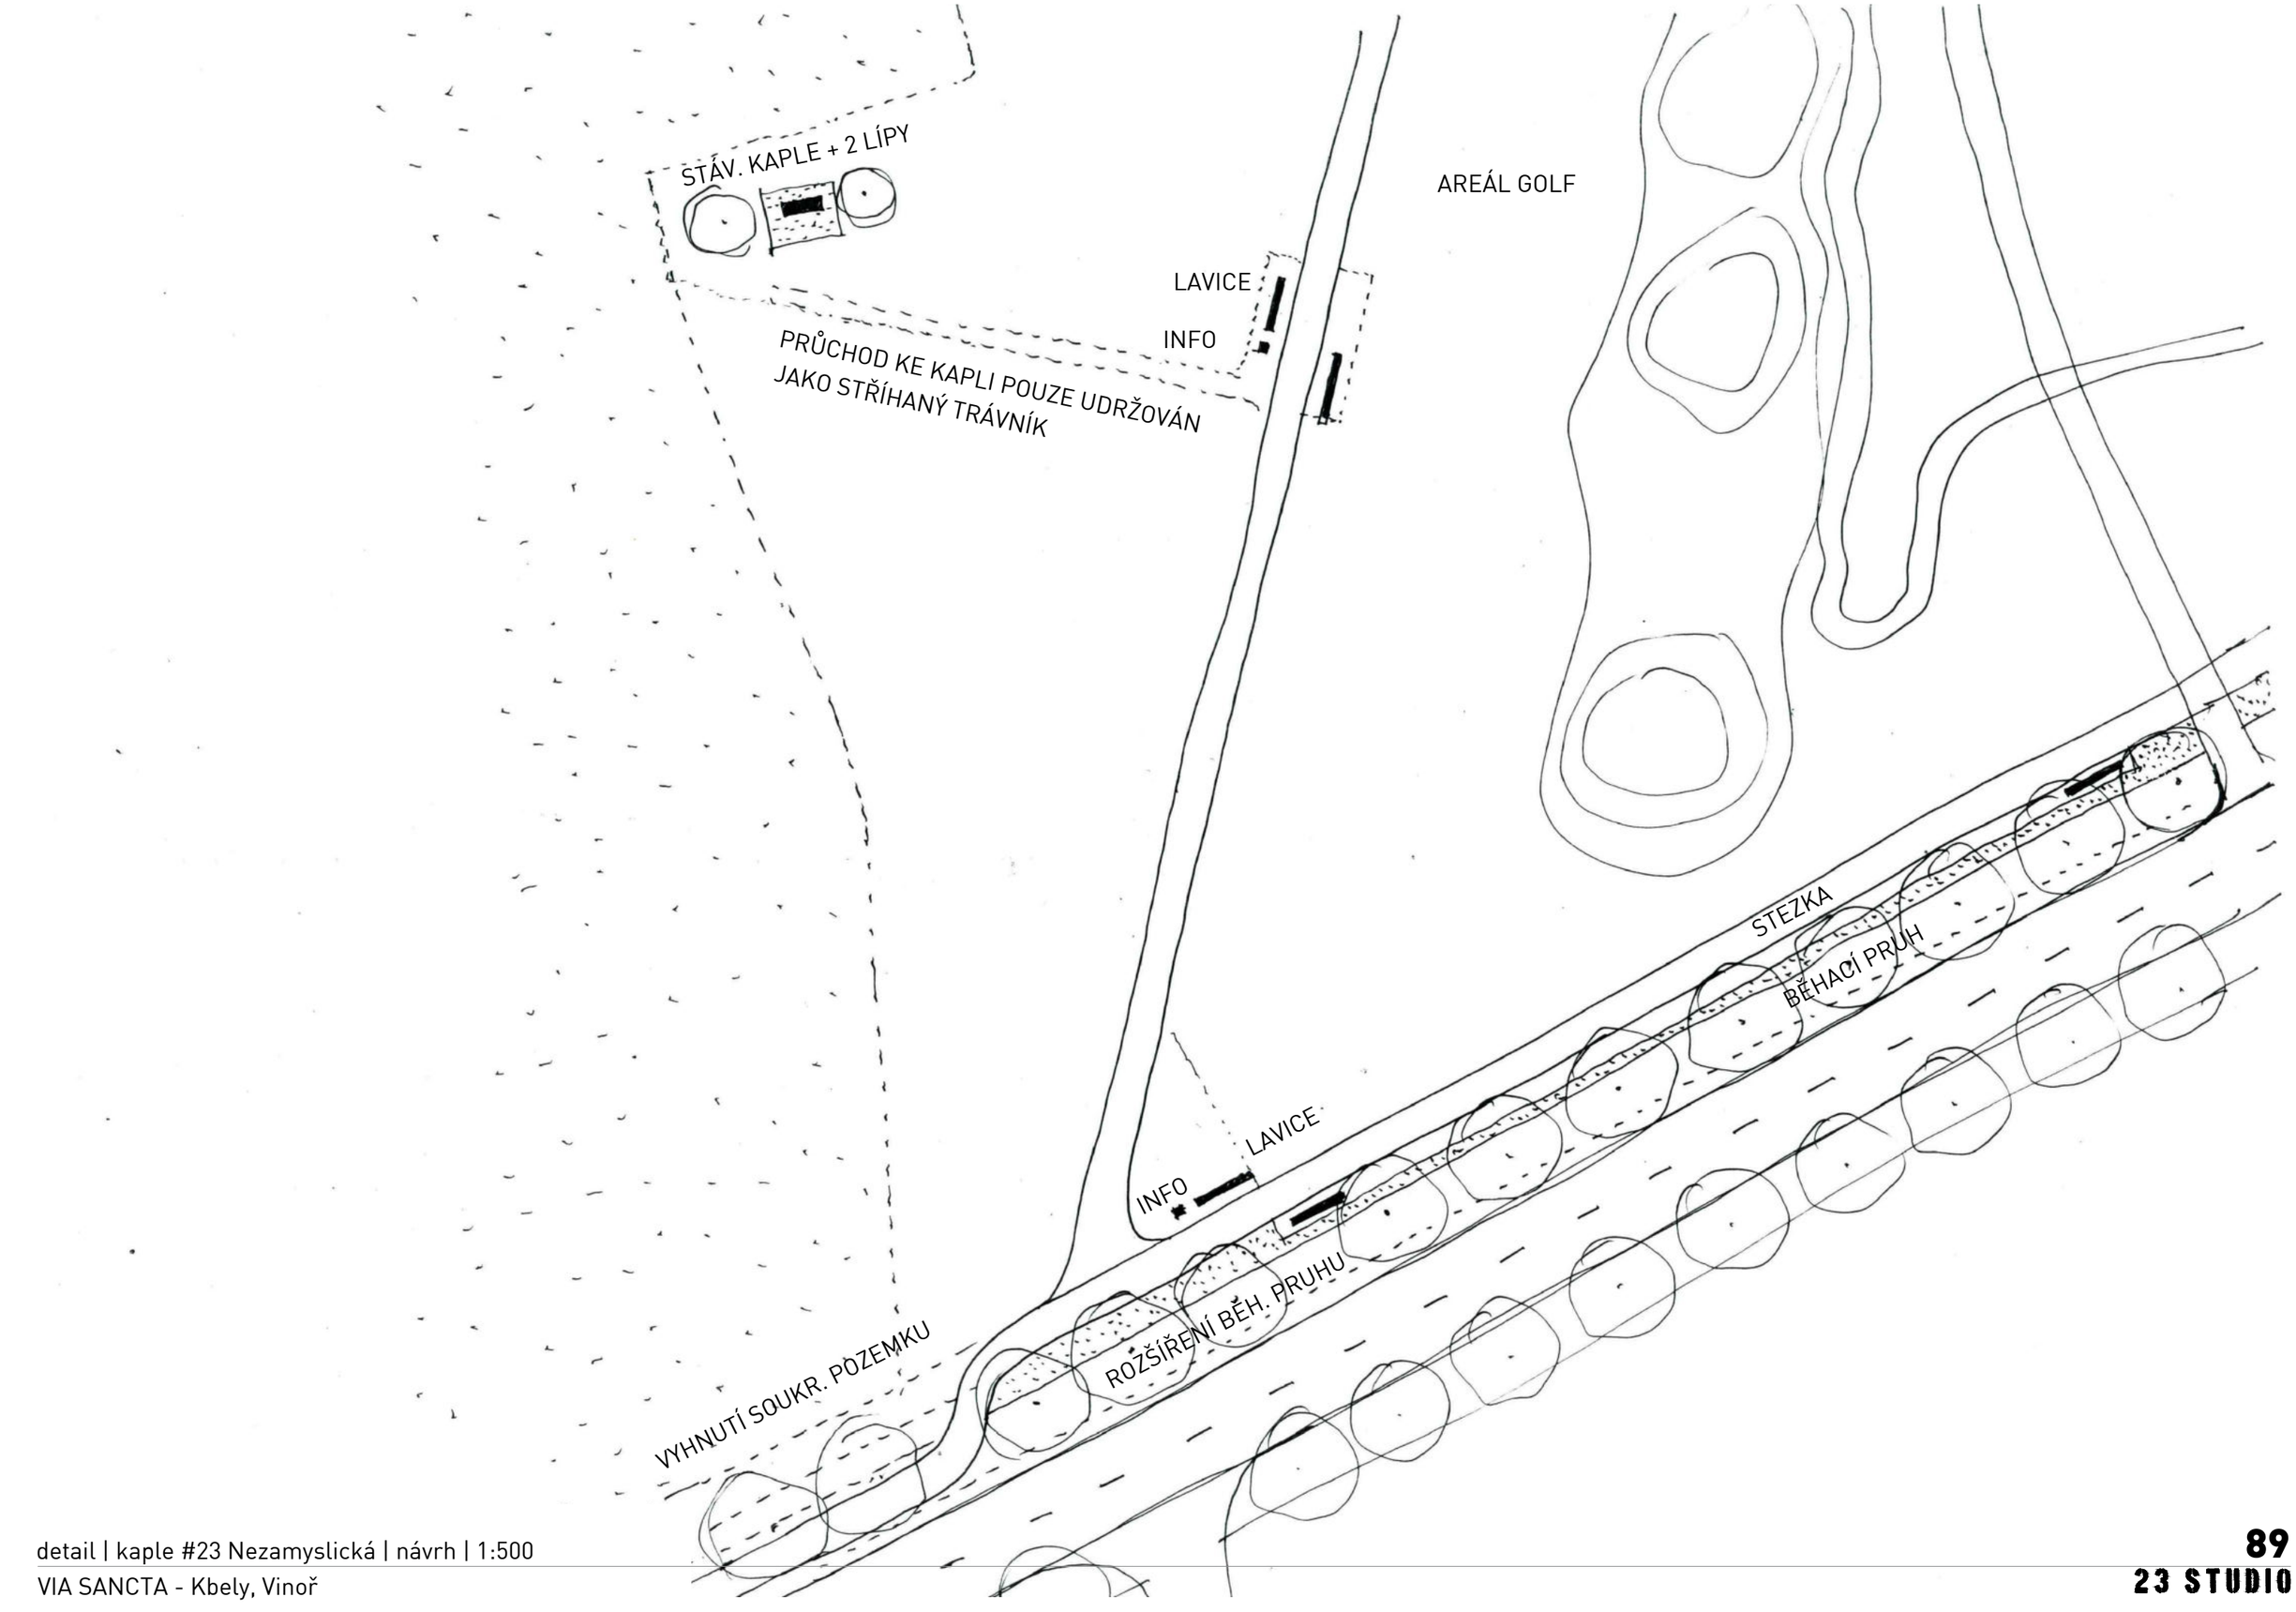


detail | kaple #23 Nezamyslická | návrh | 1:500
VIA SANCTA - Kbely, Vinoř

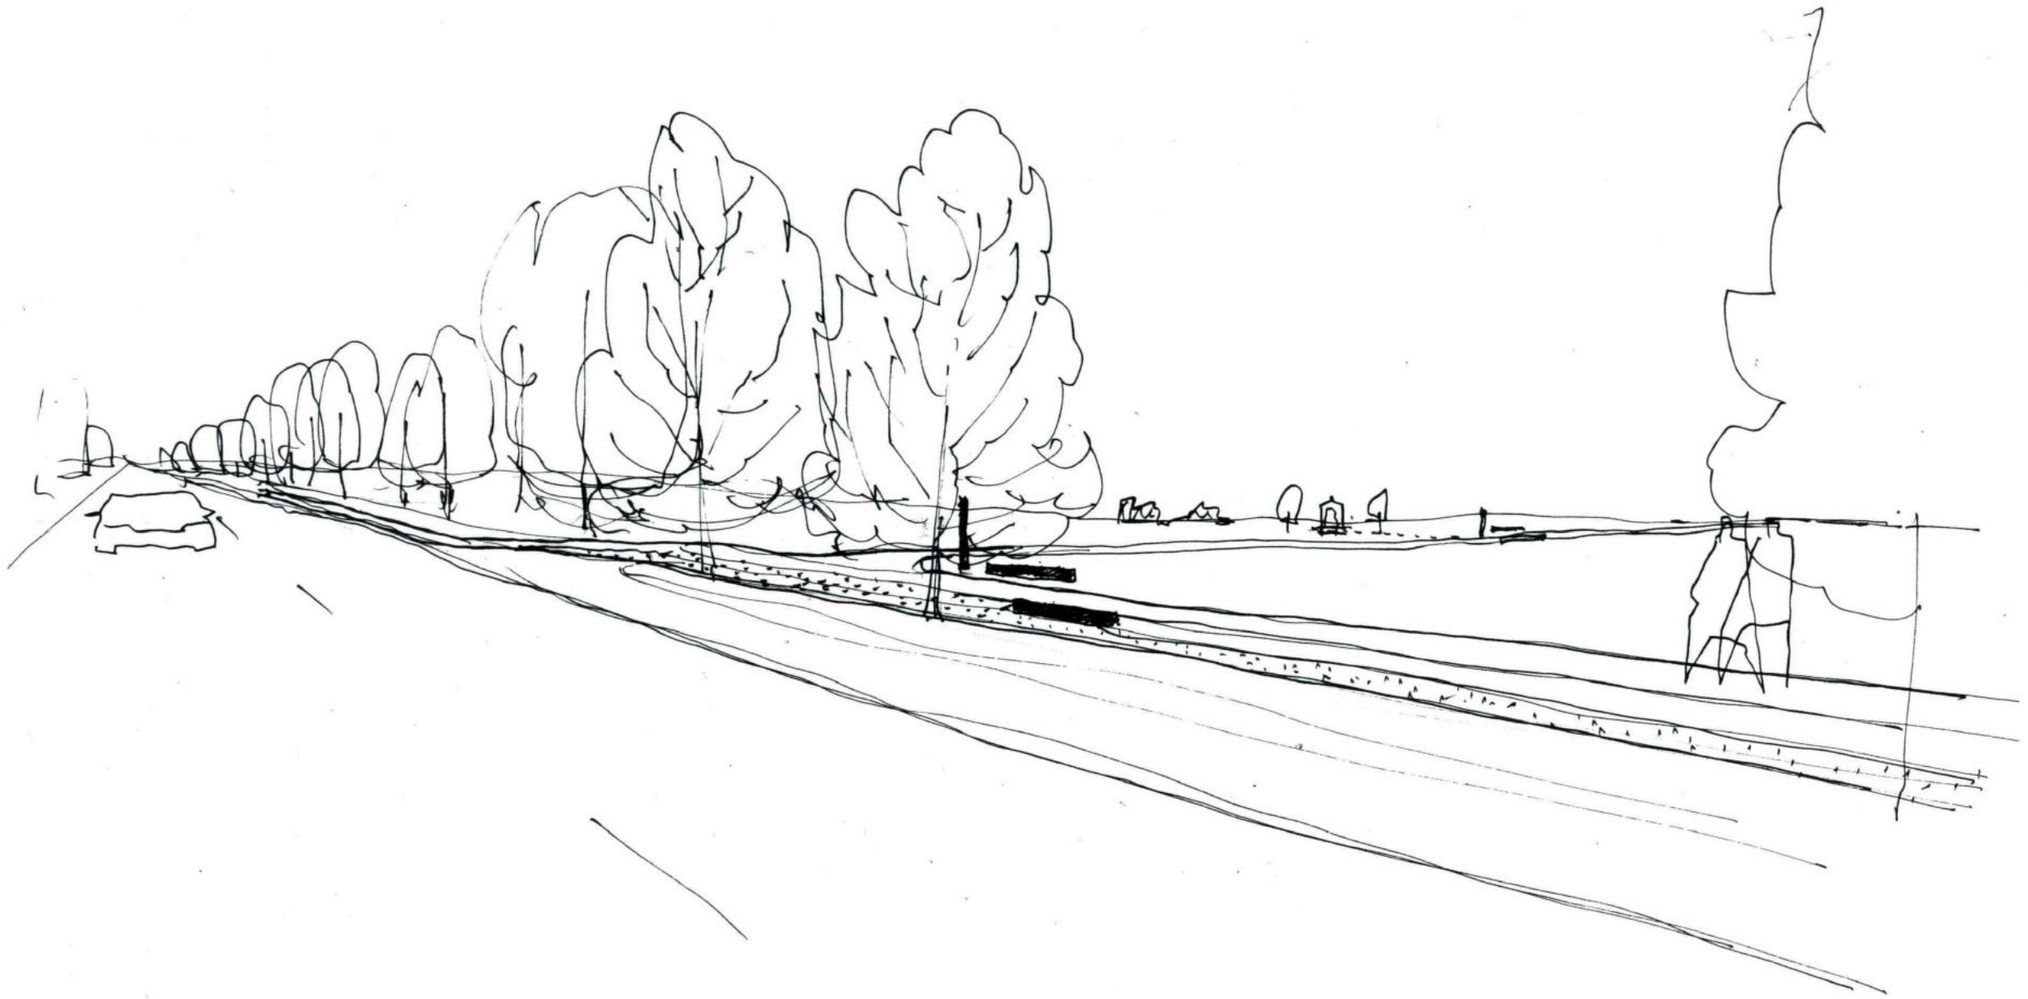
#23

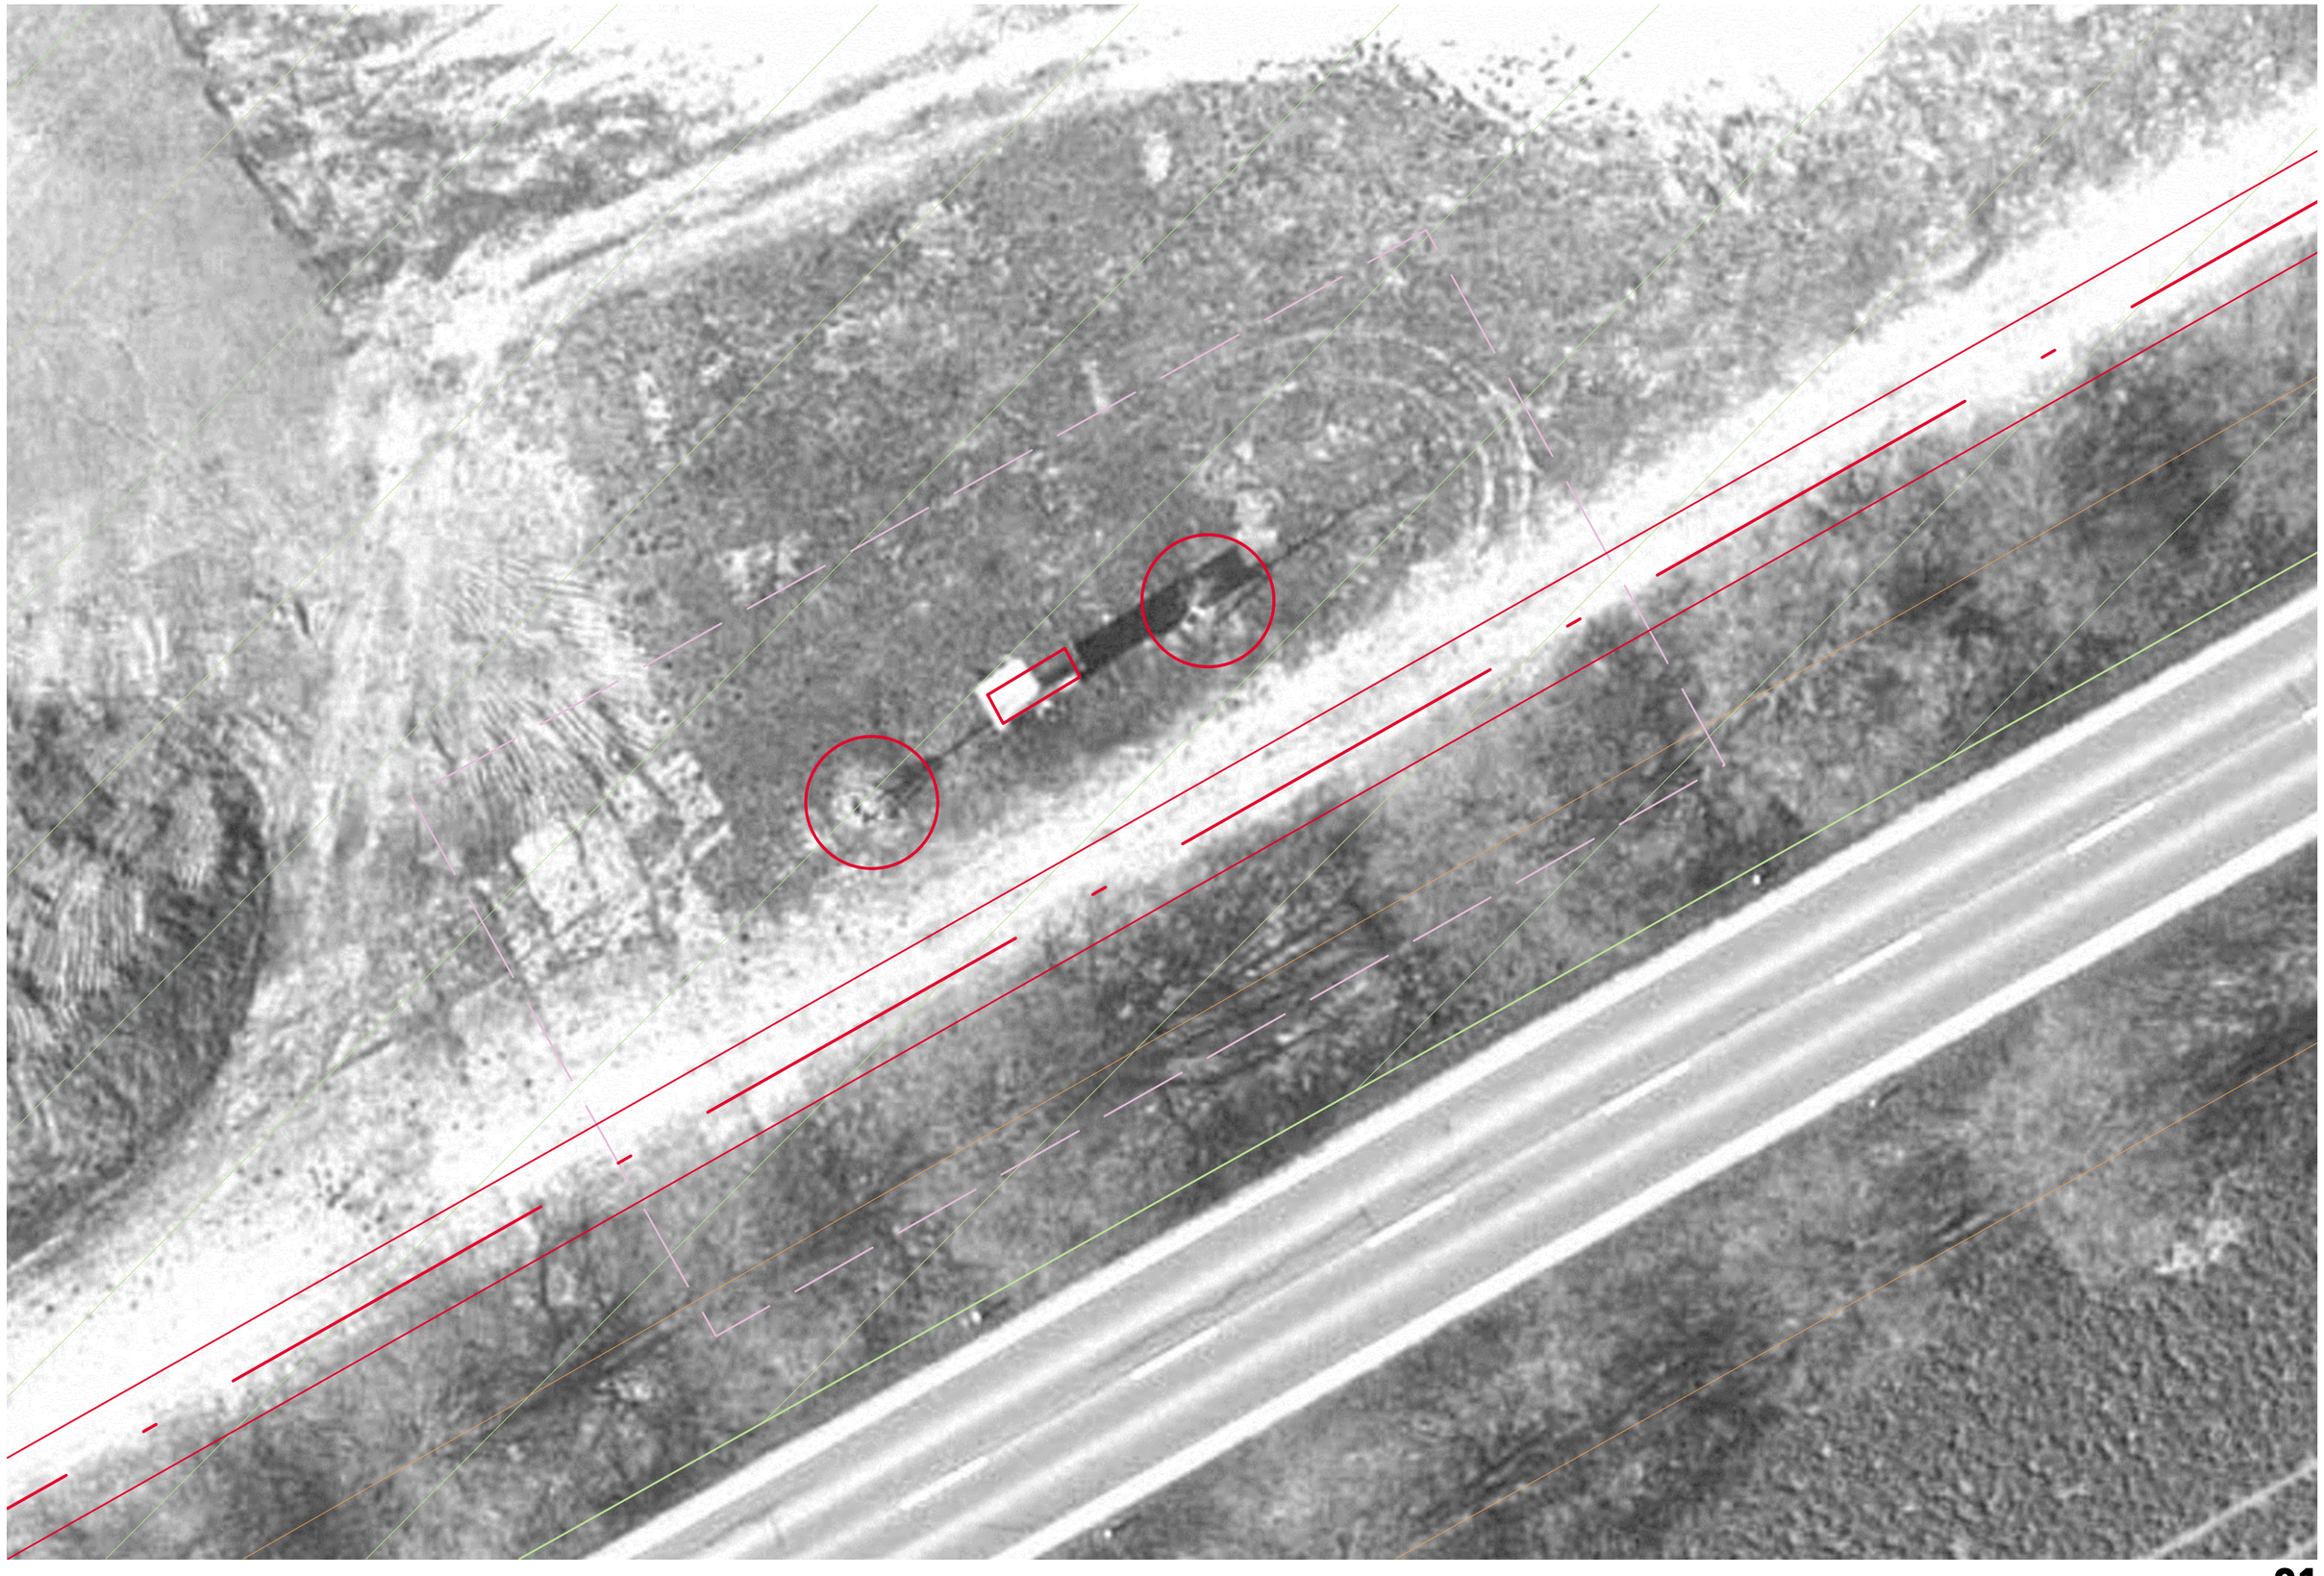

detail | kaple #24 Nicovská | stav | 1:200

VIA SANCTA - Kbely, Vinoř

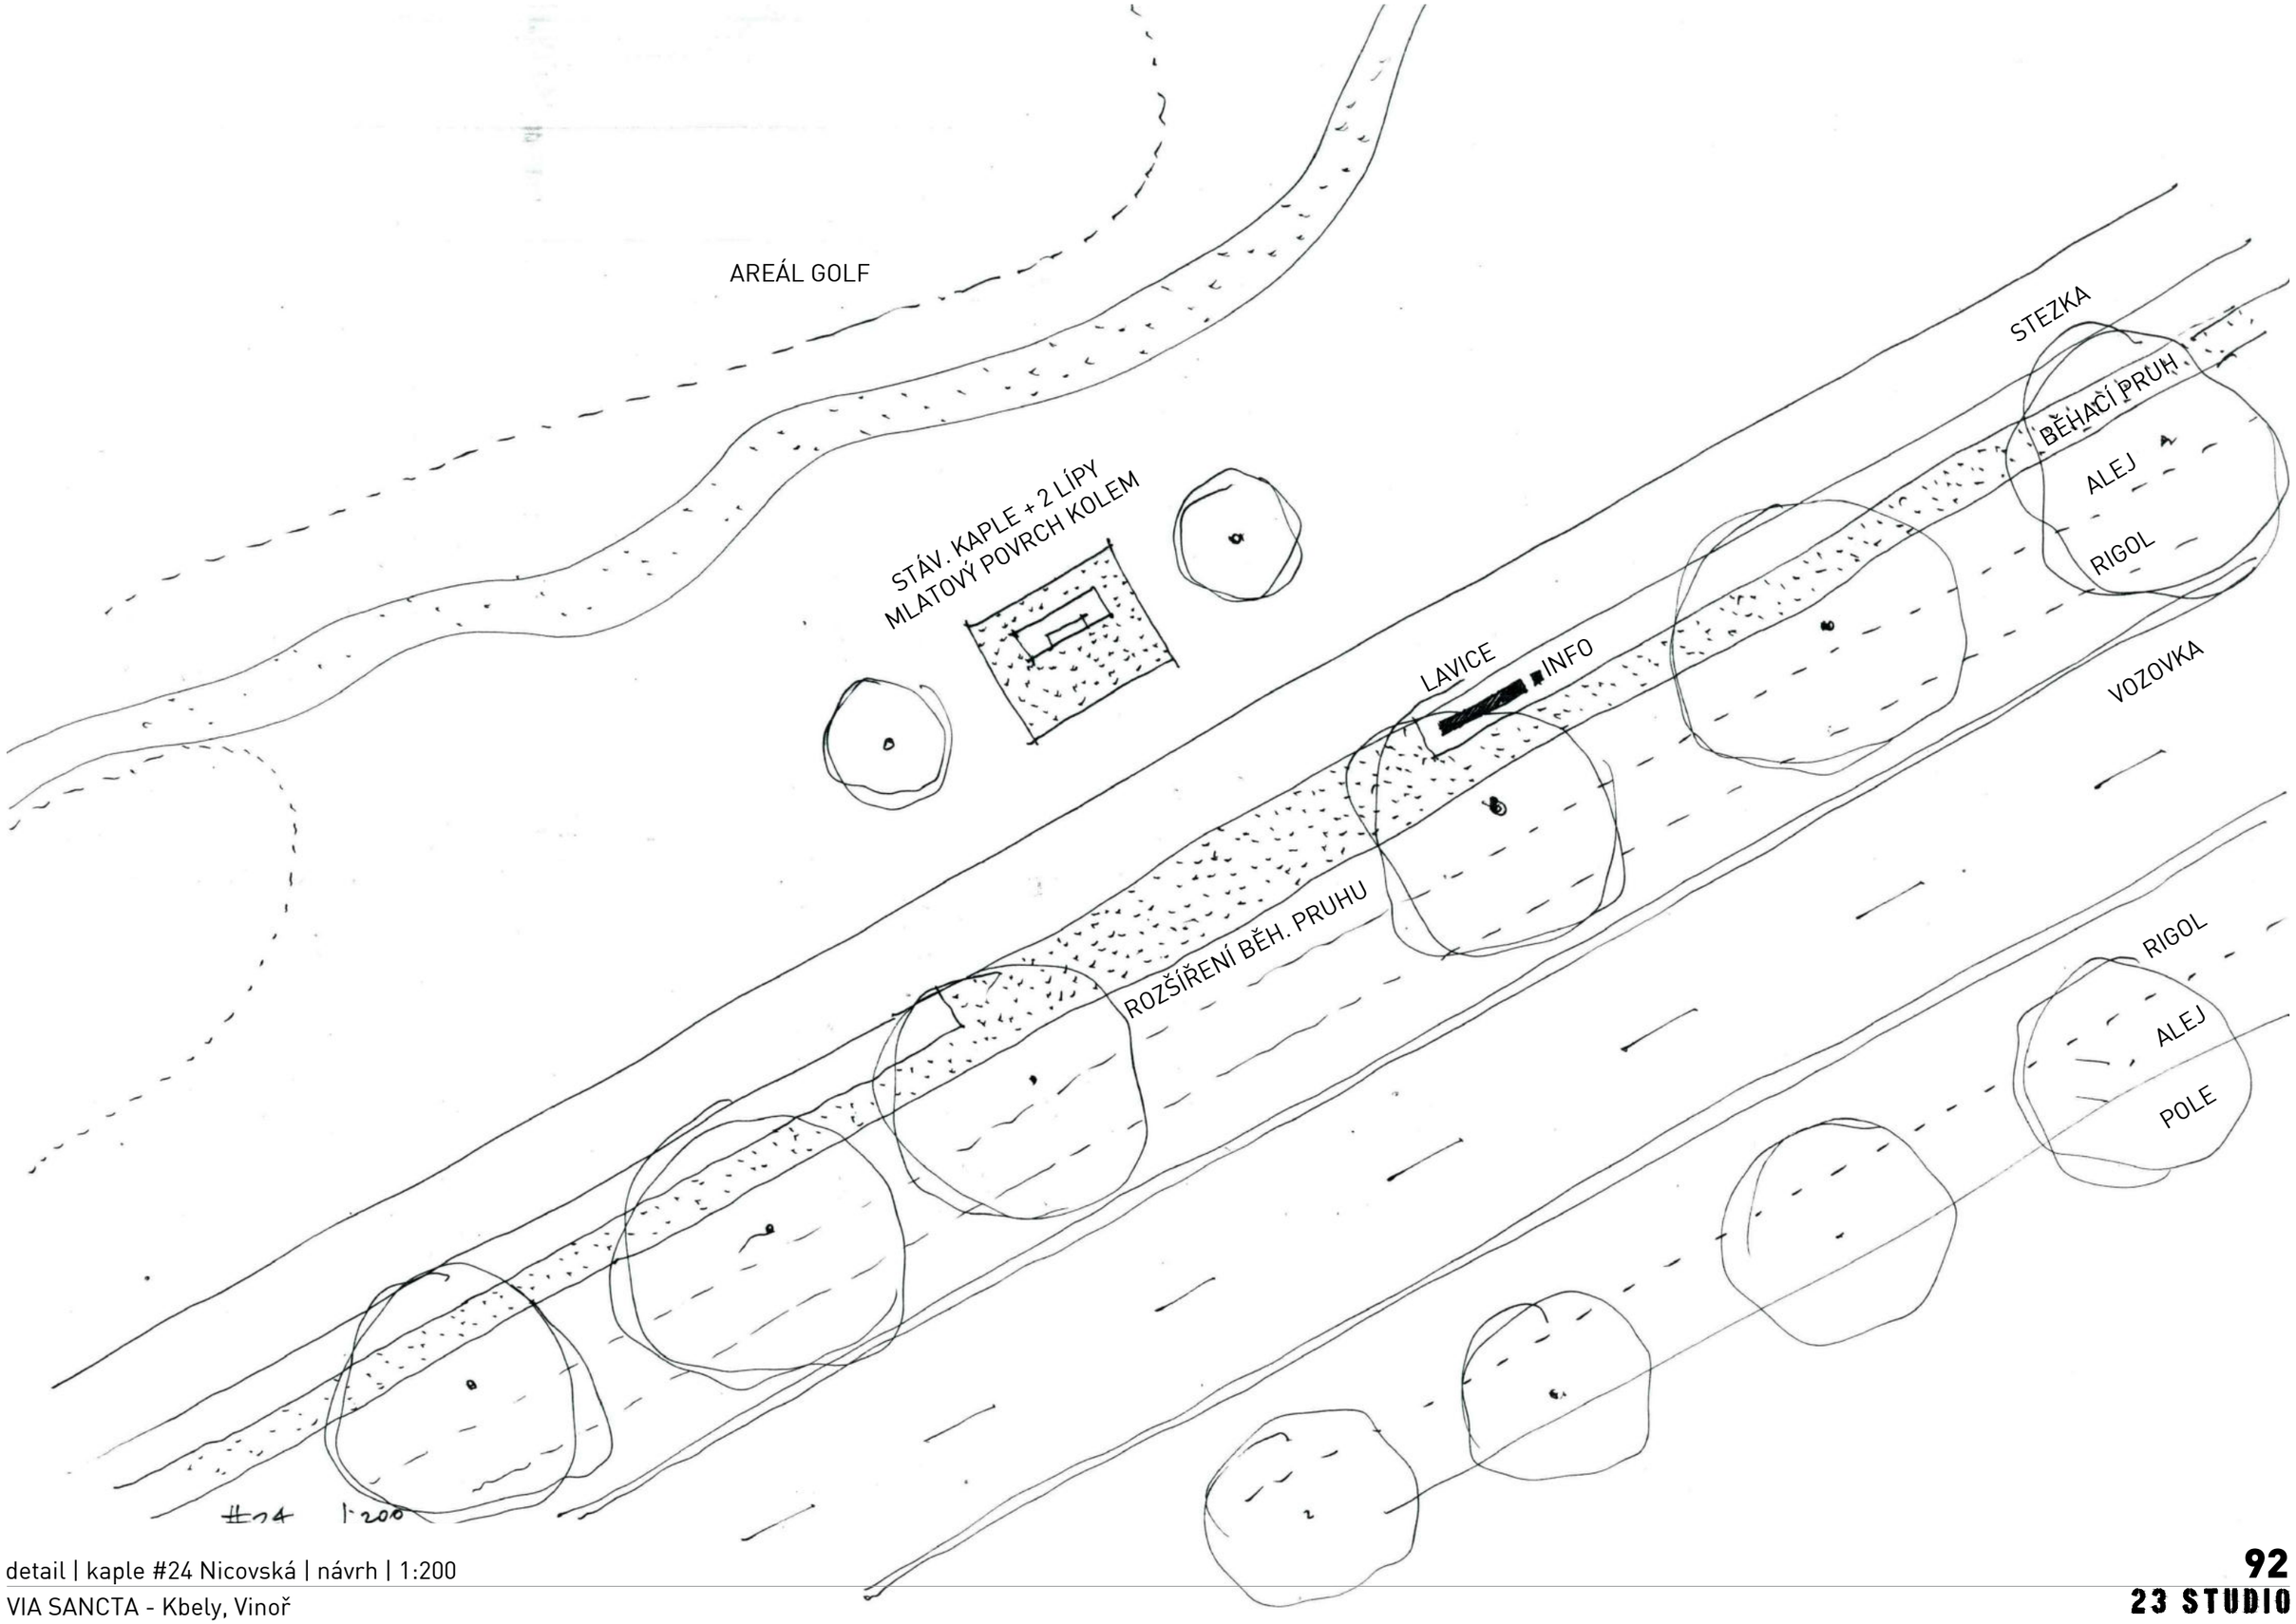

detail | kaple #24 Nicovská | návrh | 1:200




detail | kaple #24 Nicovská | vizualizace
VIA SANCTA - Kbely, Vinoř



detail | kaple #25 Obergürgentalská | stav | 1:200

VIA SANCTA - Kbely, Vinoř

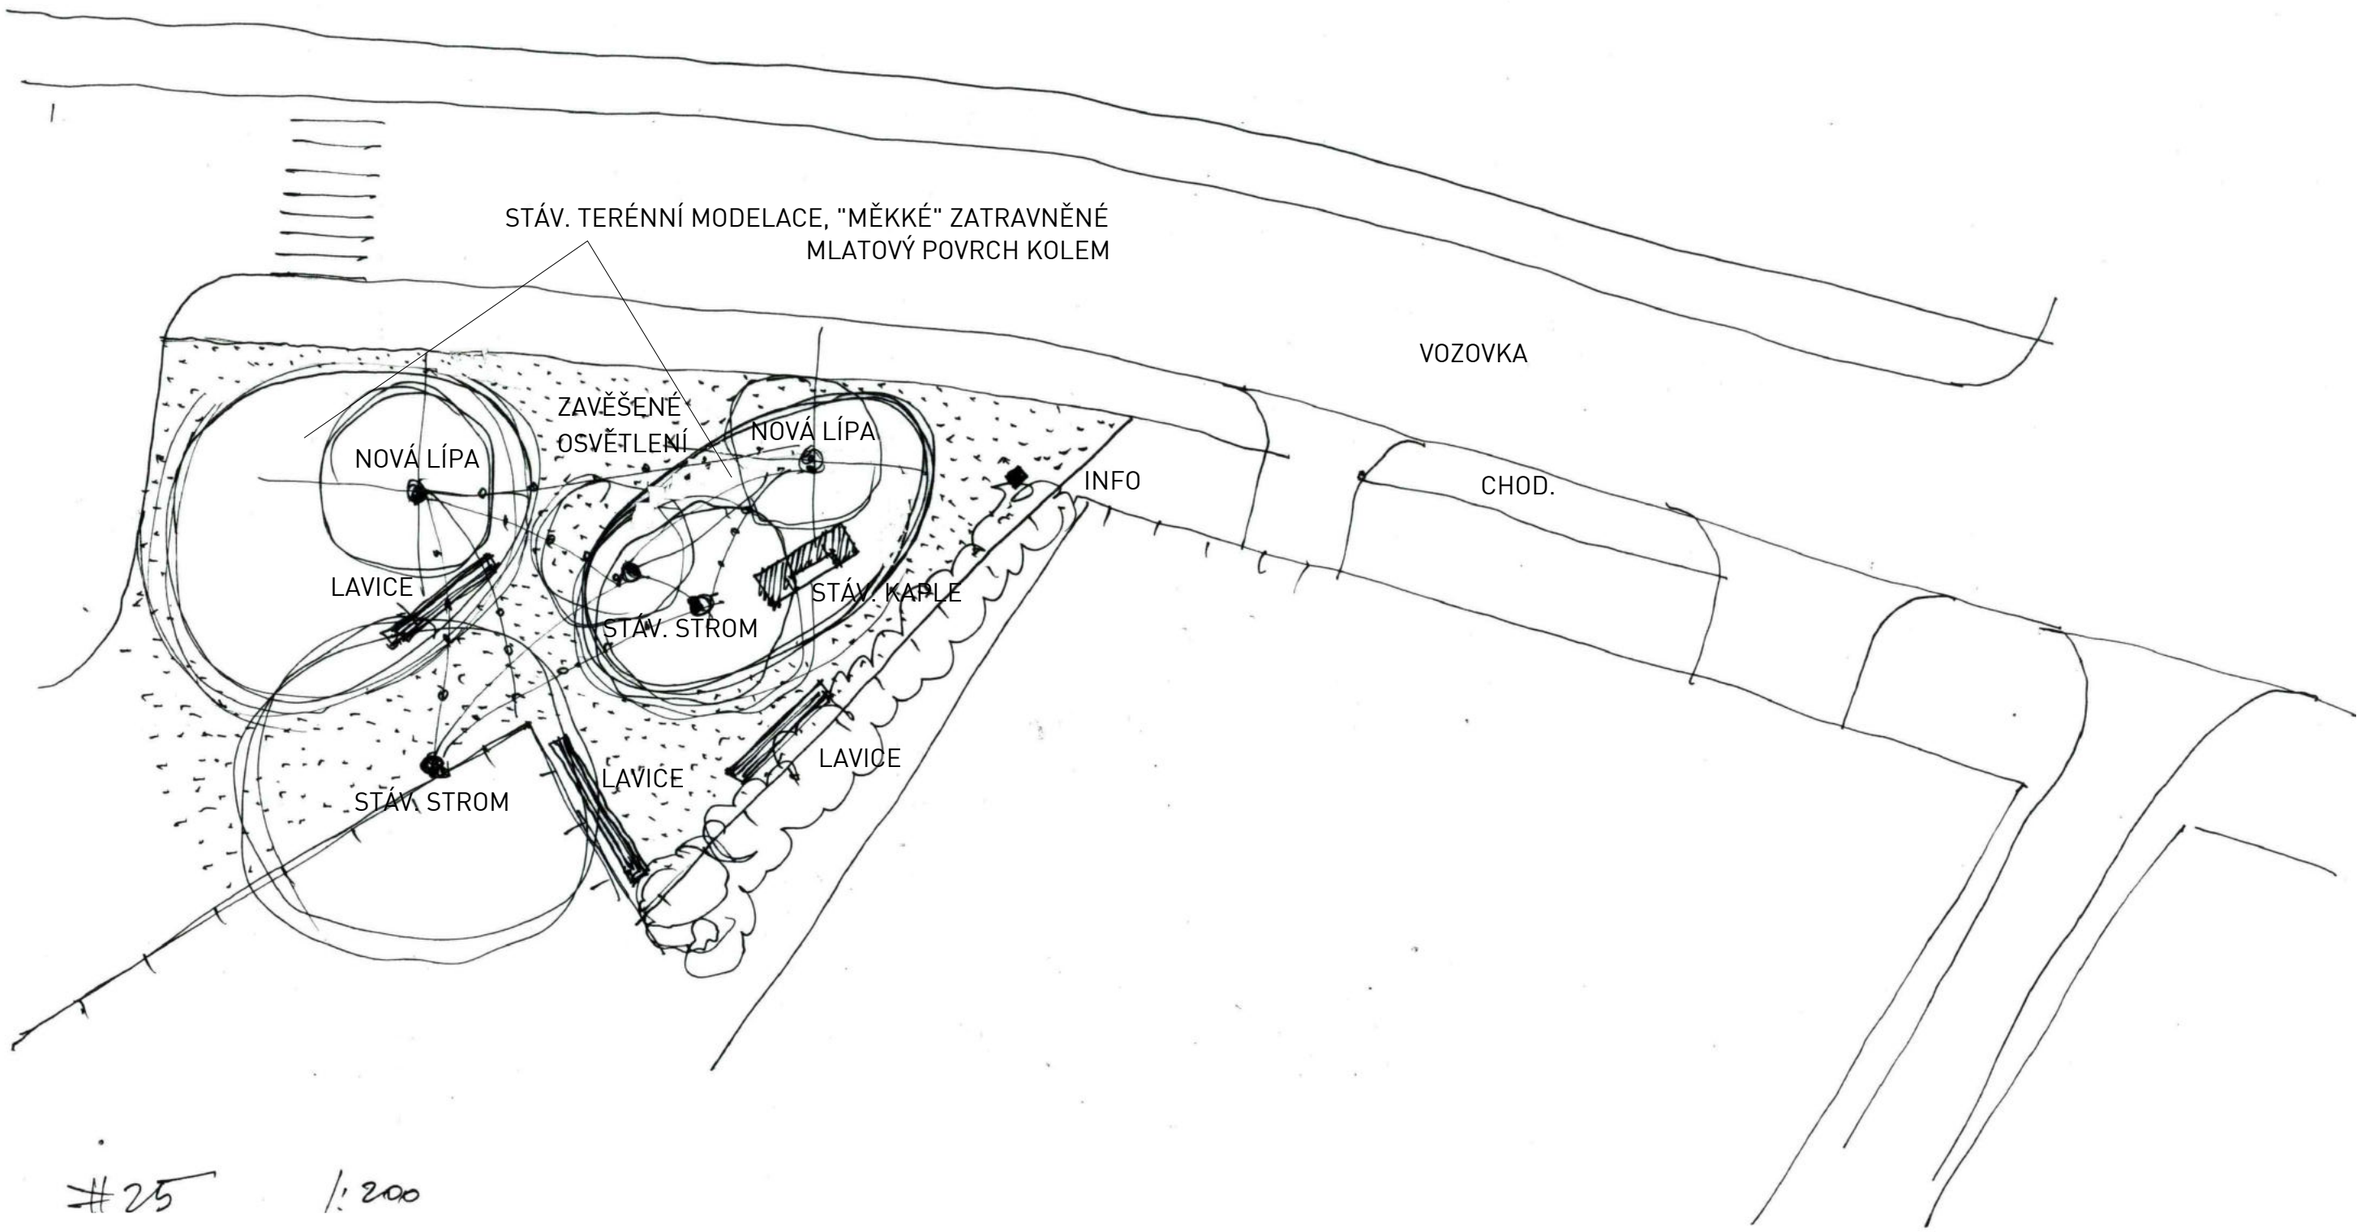

detail | kaple #25 Obergürgentalská | návrh | 1:200


VIA SANCTA - Kbely, Vinoř





detail | kaple #26 Pakenská | stav | 1:200

VIA SANCTA - Kbely, Vinoř

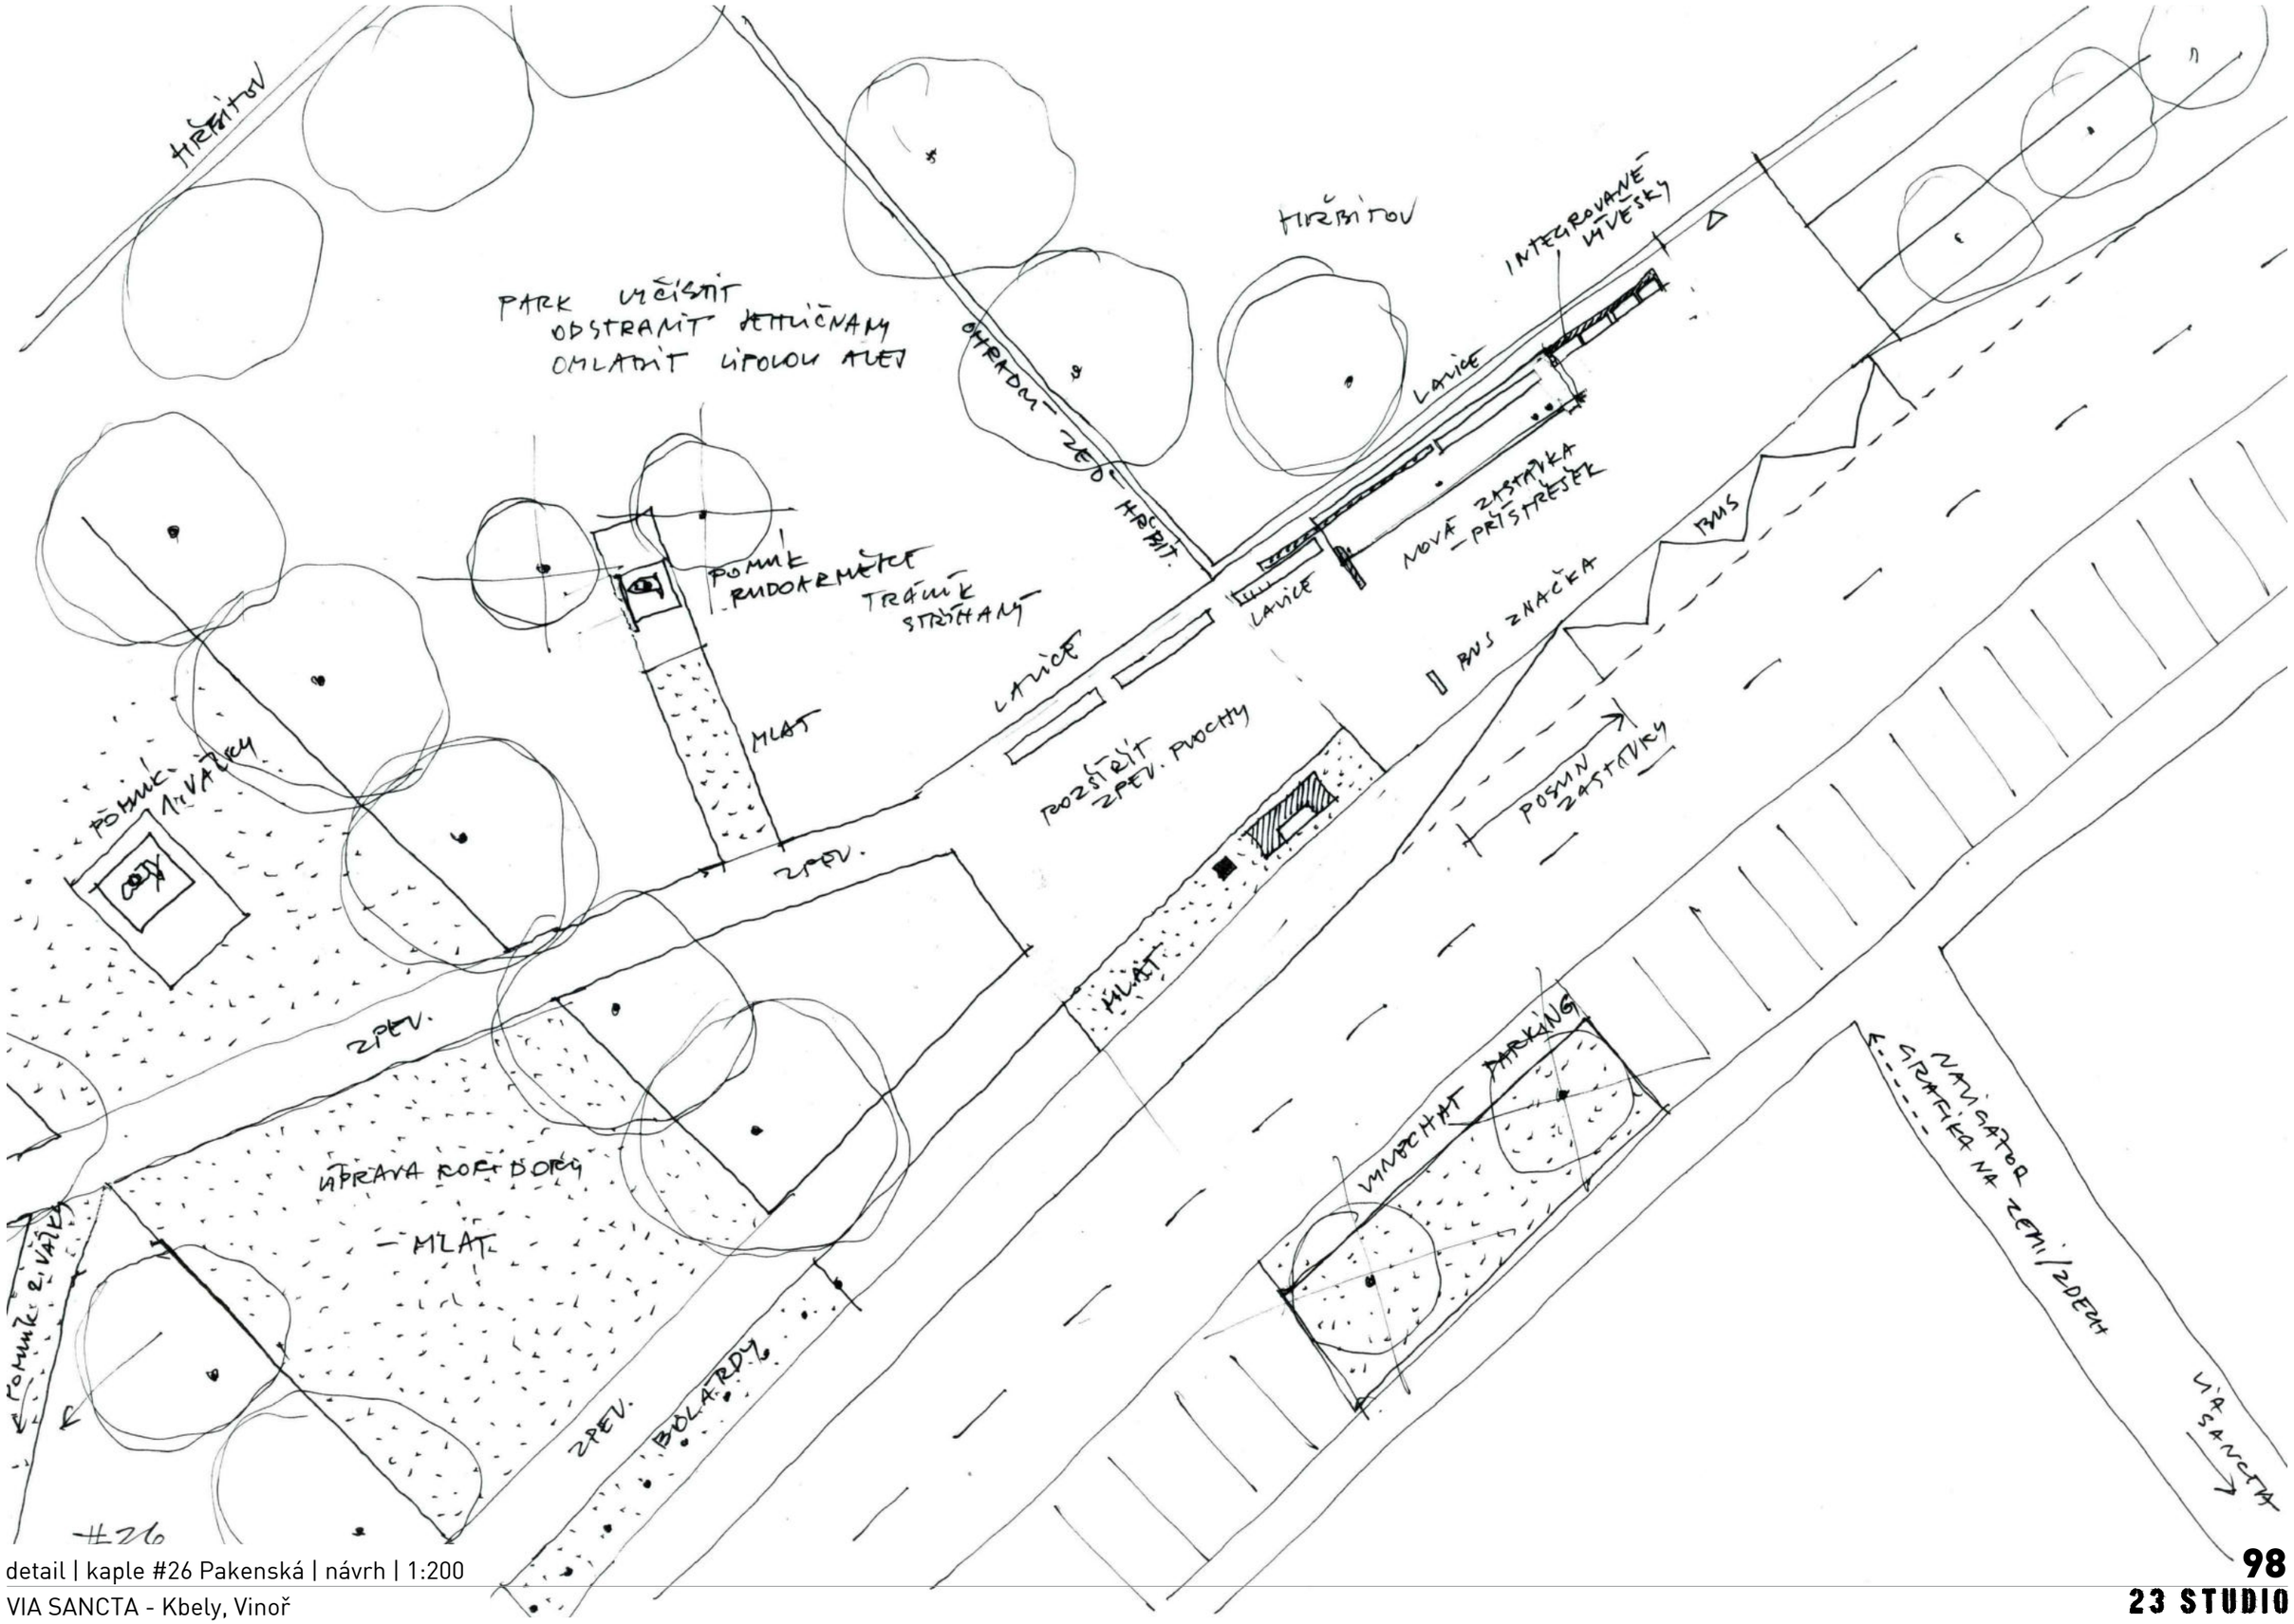

detail | kaple #26 Pakenská | návrh | 1:200


VIA SANCTA - Kbely, Vinoř






detail | kaple #27 Plzeňská | stav | 1:200

VIA SANCTA - Kbely, Vinoř

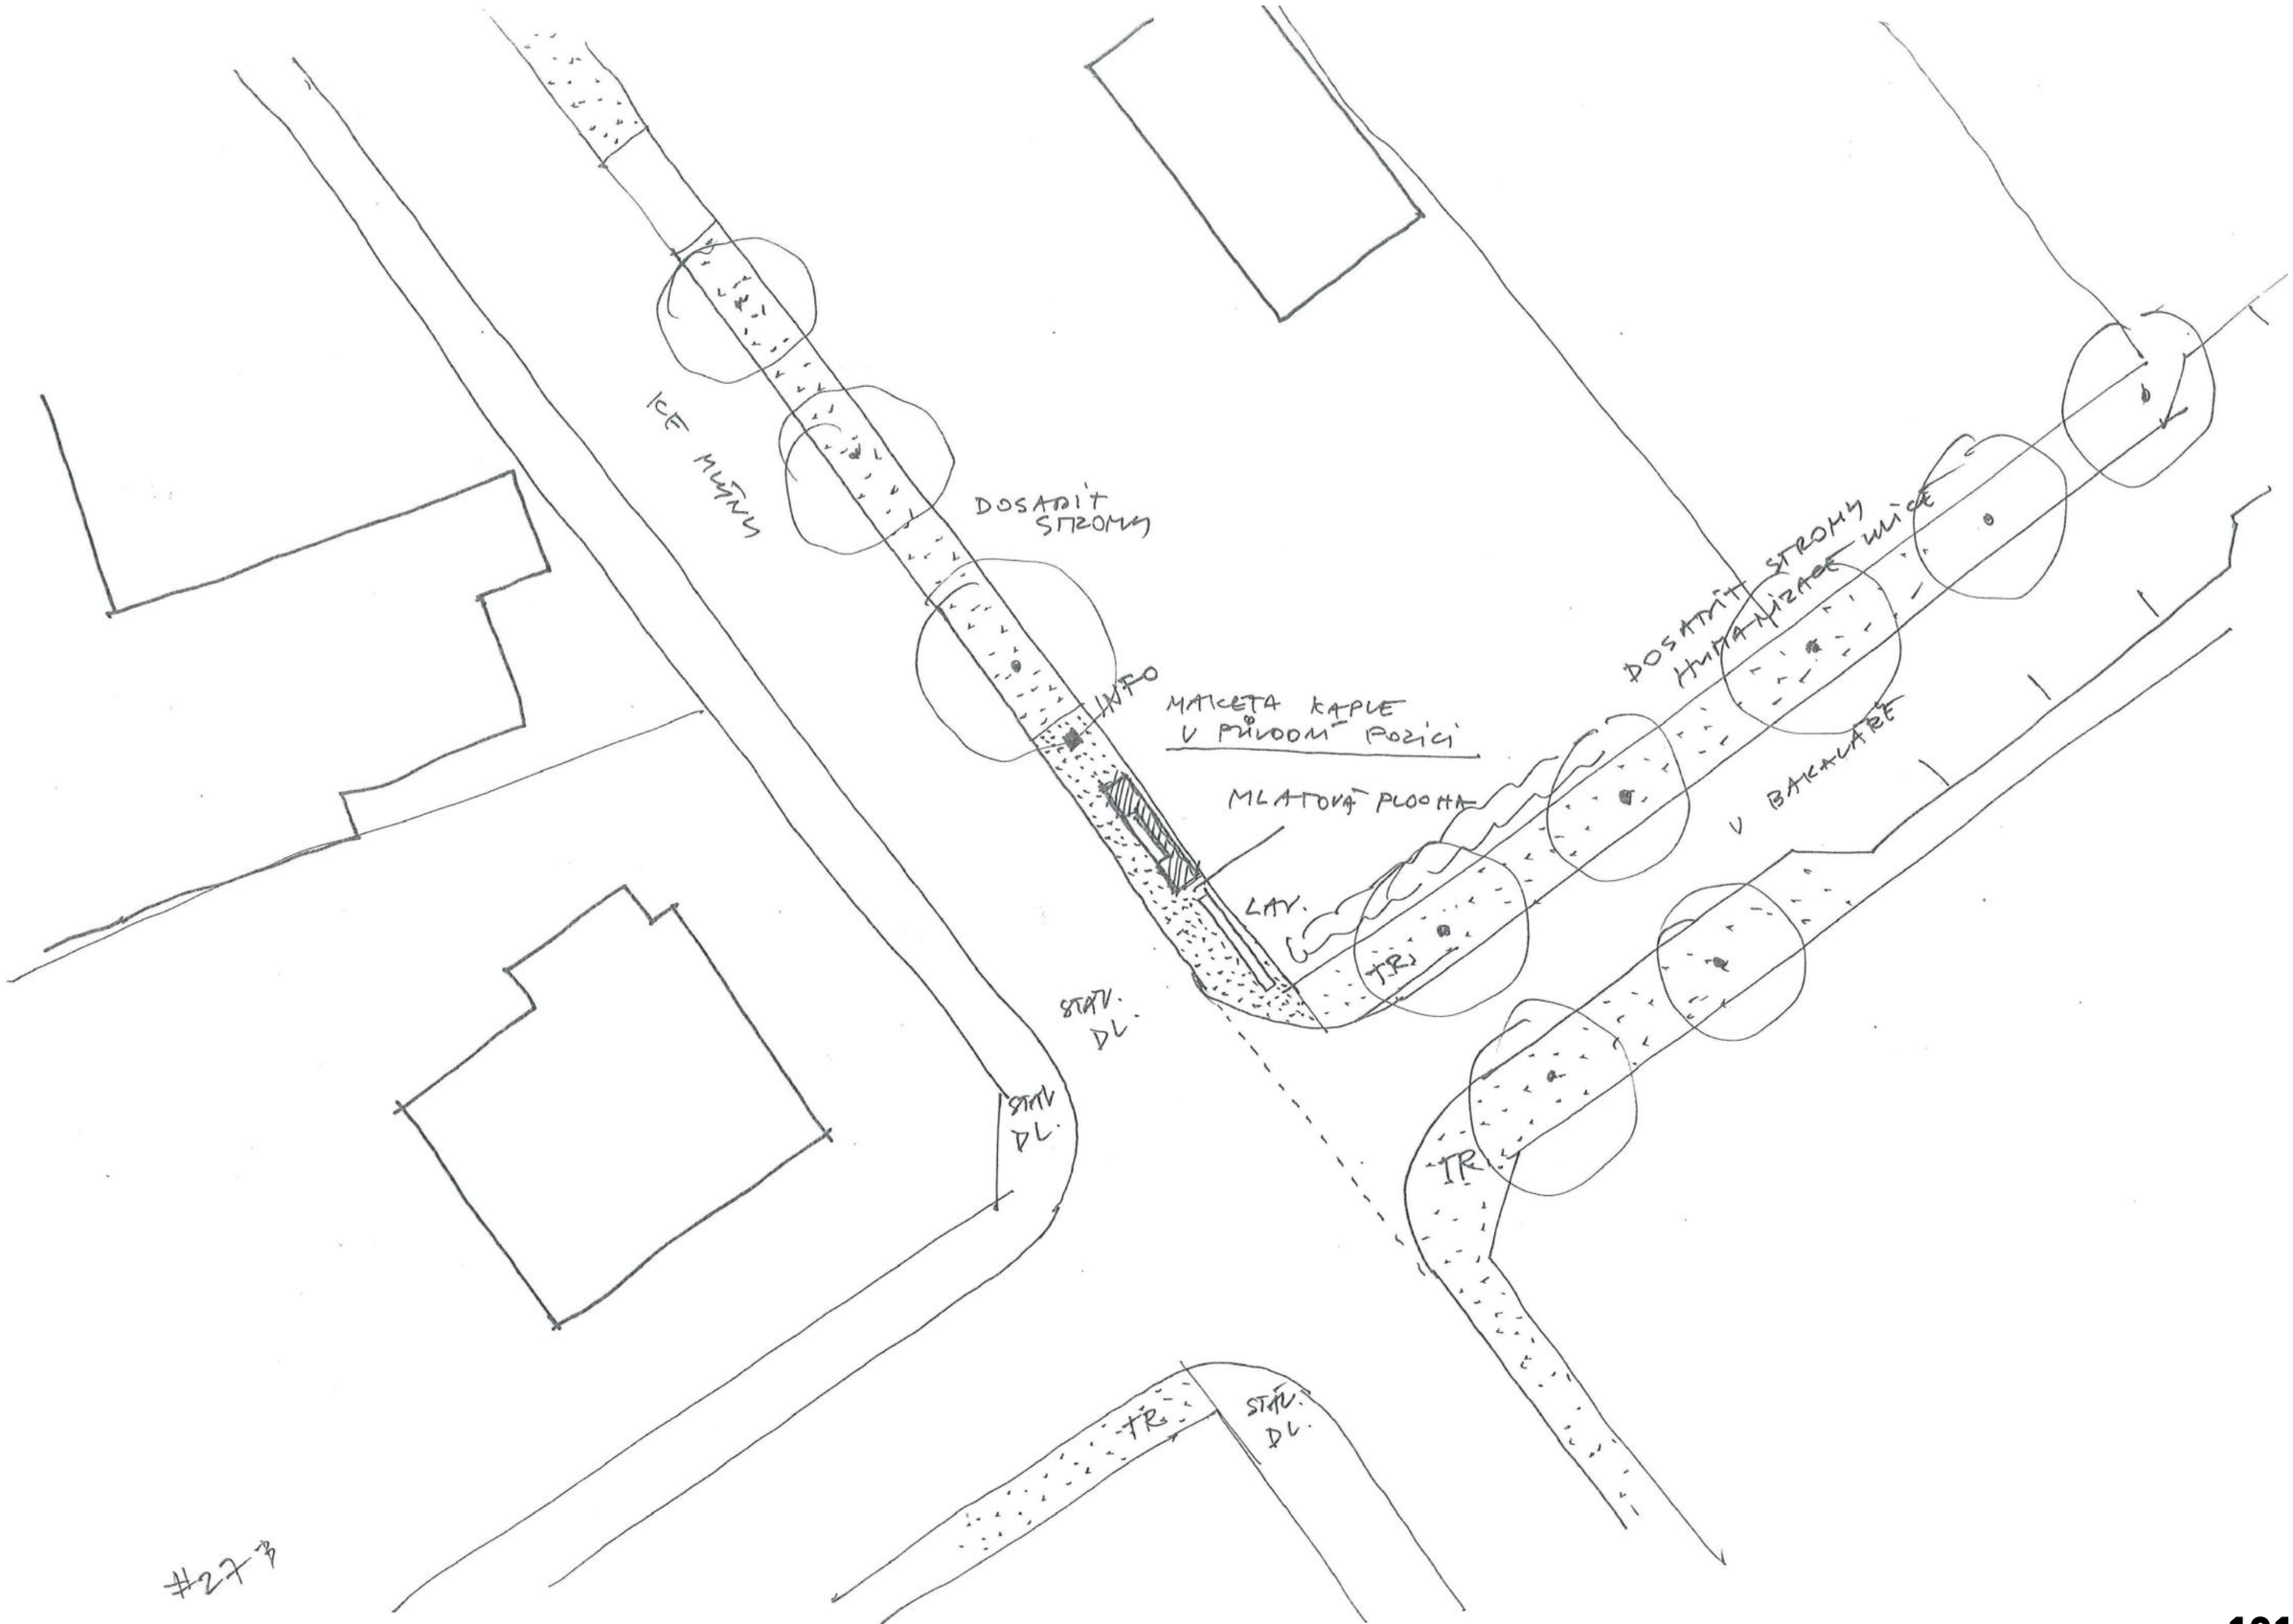


detail | kaple #27 Plzeňská - historicky autentická pozice | návrh | 1:200

VIA SANCTA - Kbely, Vinoř

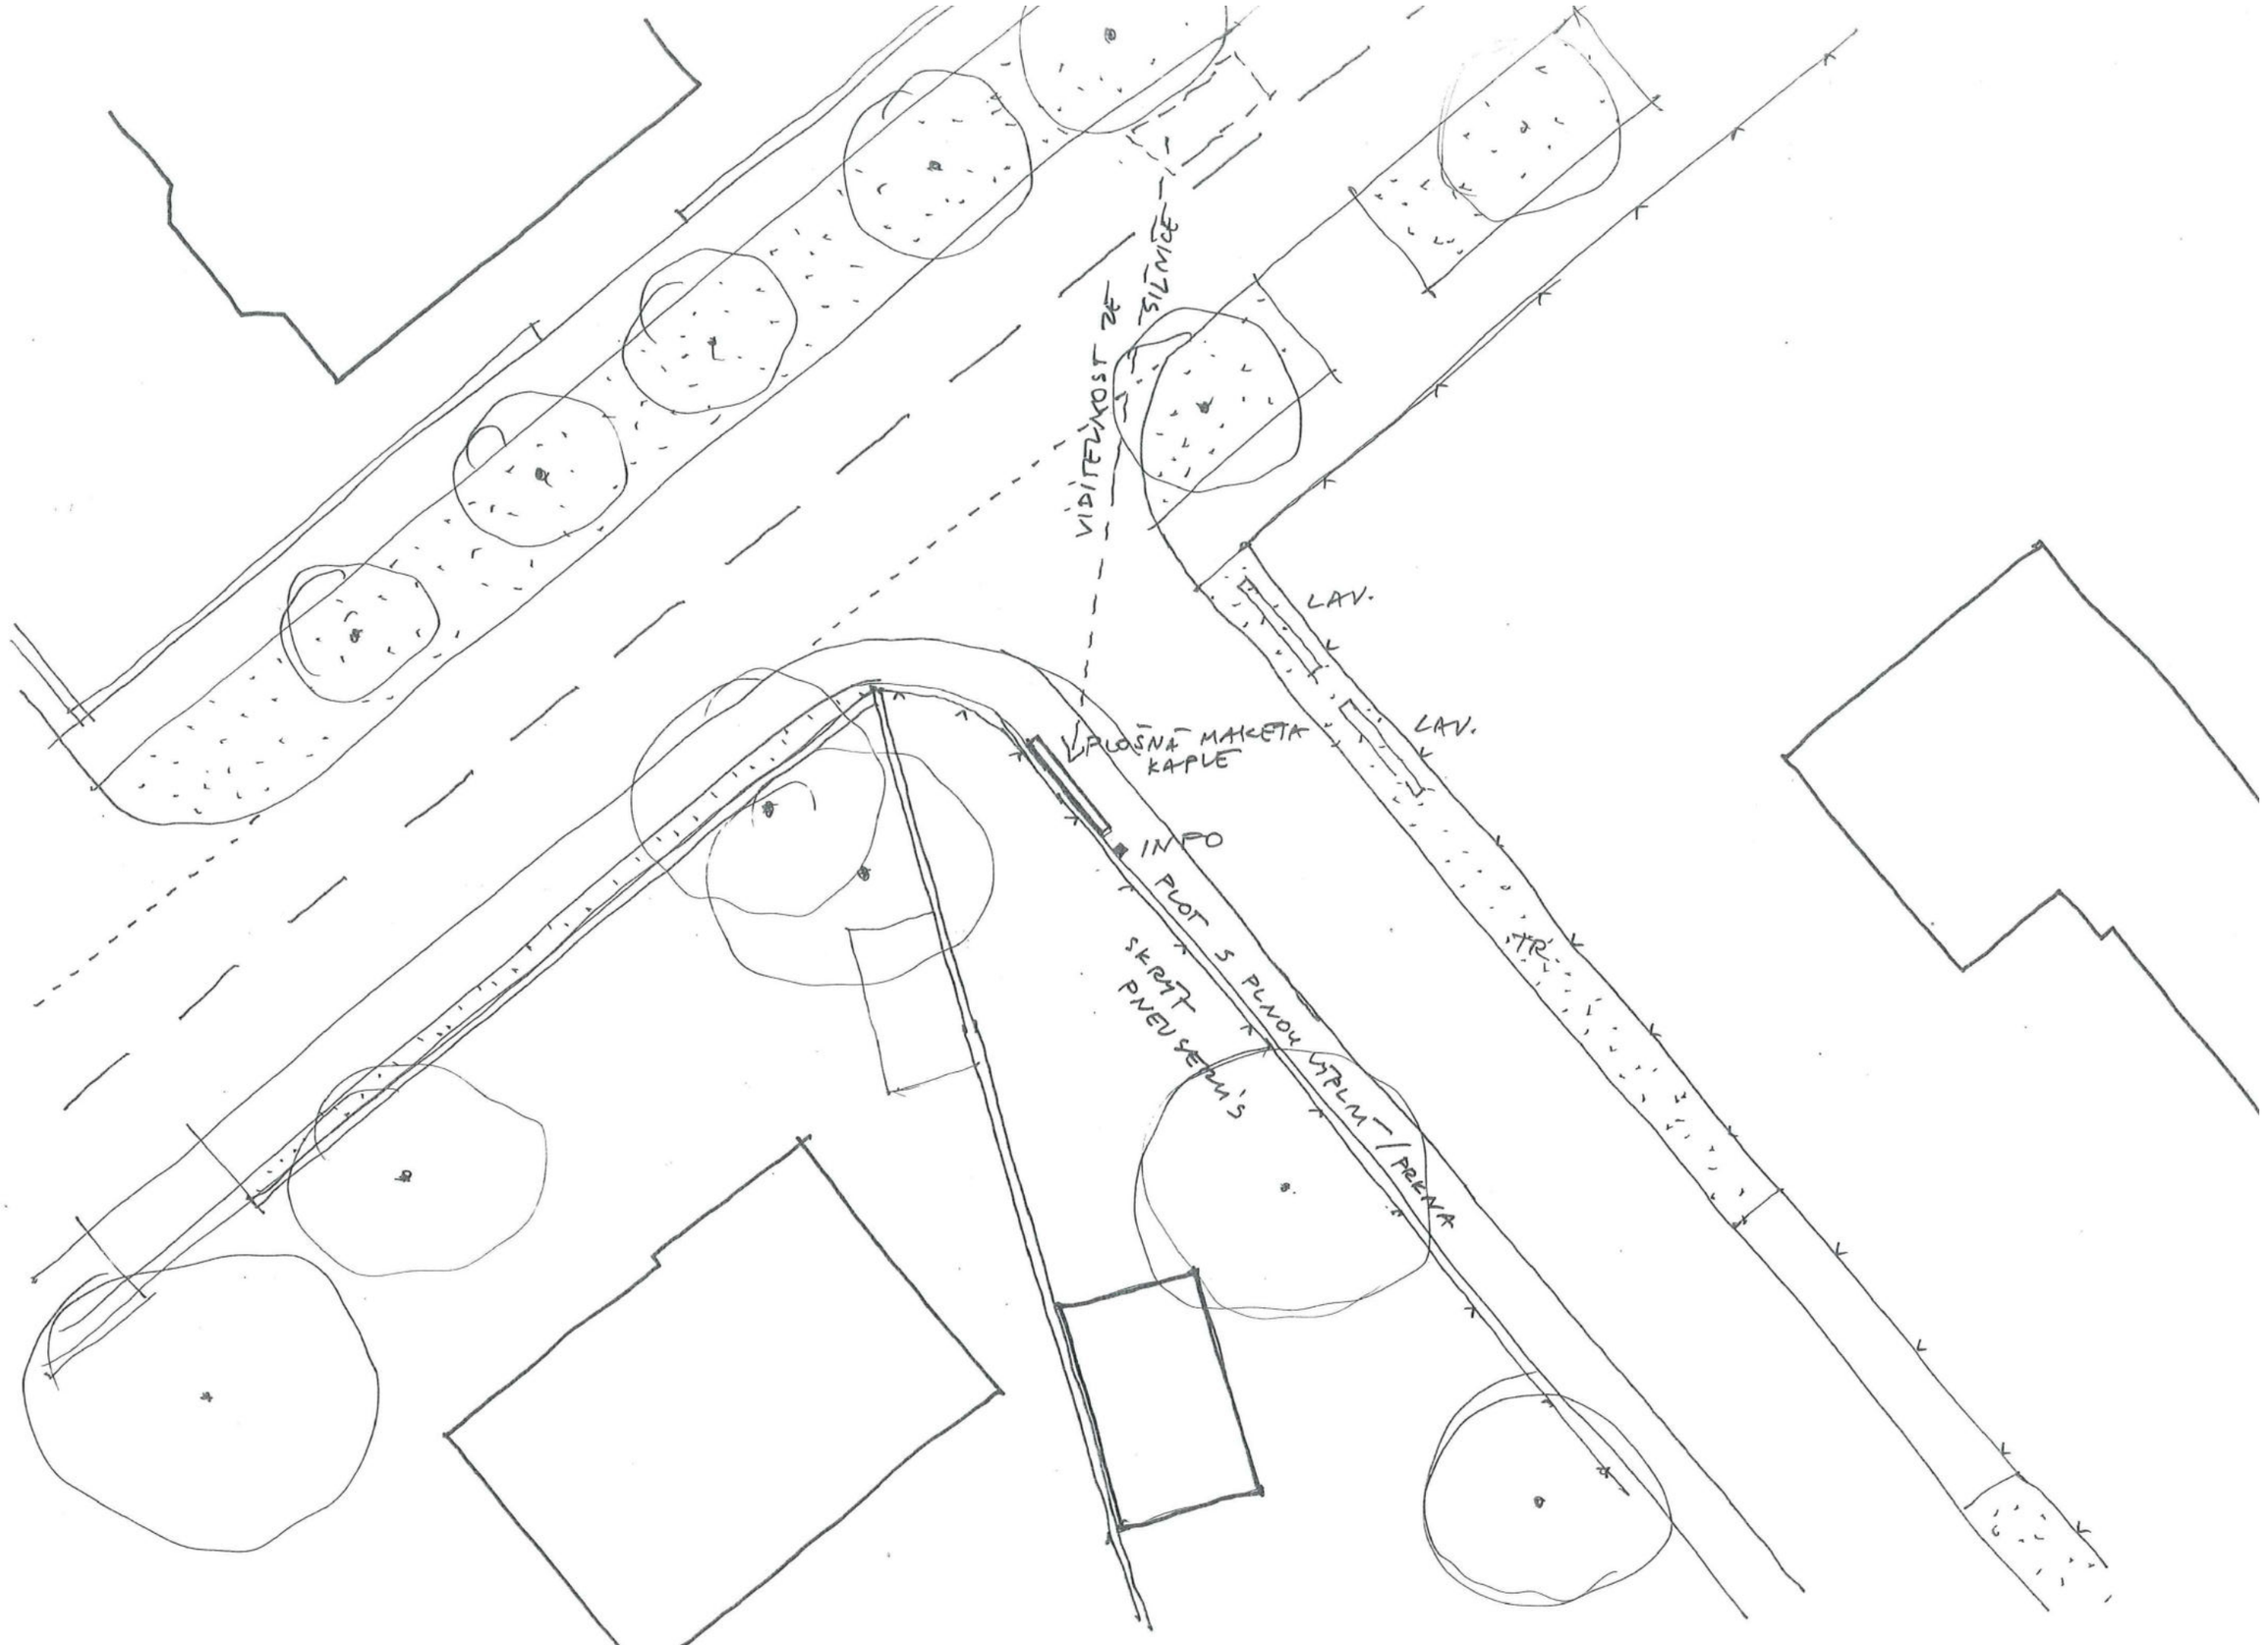

detail | kaple #27 Plzeňská - varianta viditelná z hlavní silnice | návrh | 1:200

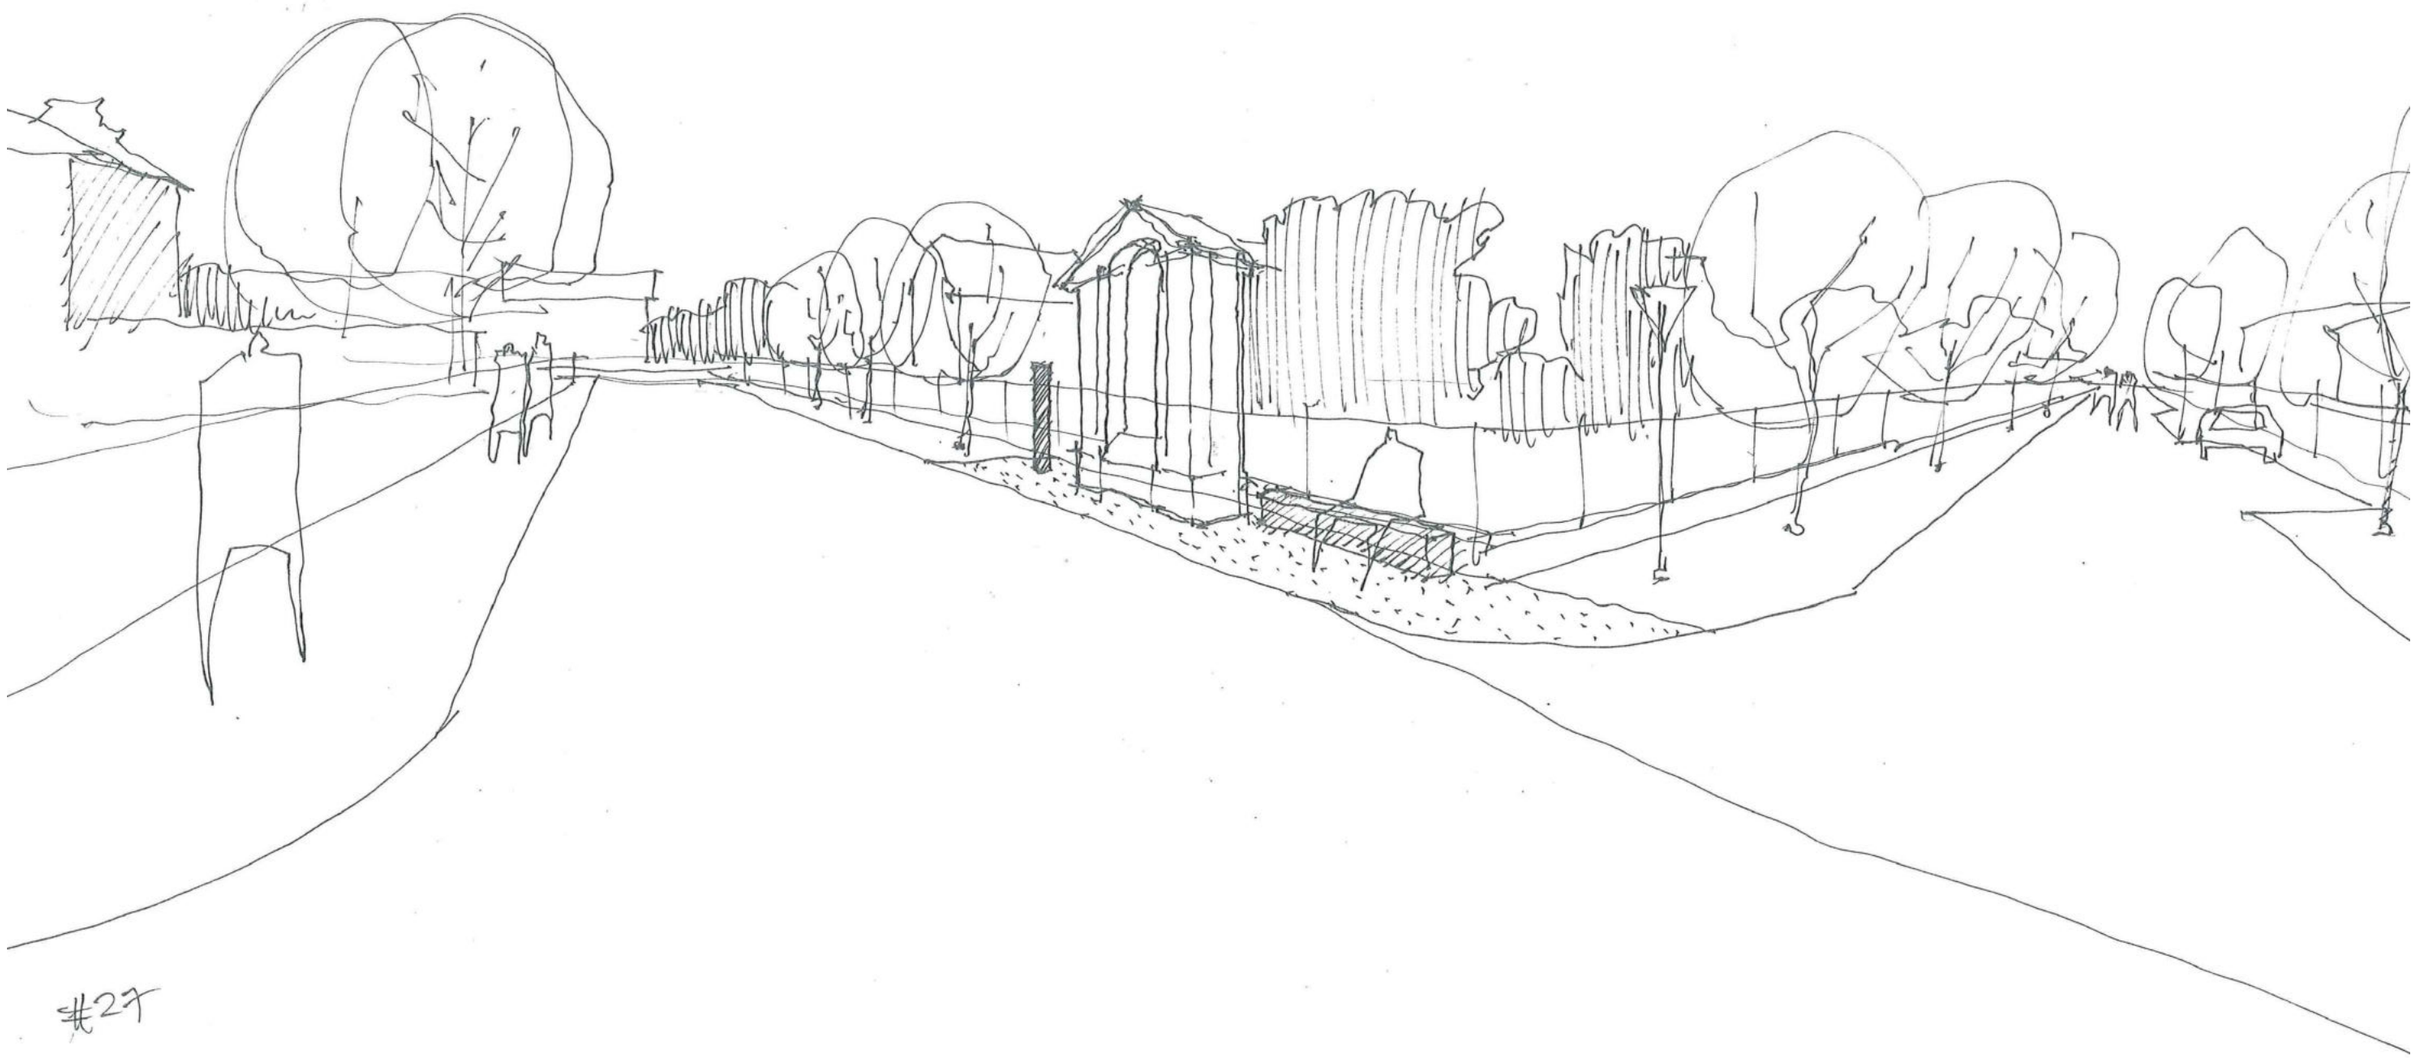


detail | kaple #27 Plzeňská - historicky autentická pozice | vizualizace

VIA SANCTA - Kbely, Vinoř




detail | kaple #27 Plzeňská - alternativní poloha | stav | 1:200


VIA SANCTA - Kbely, Vinoř

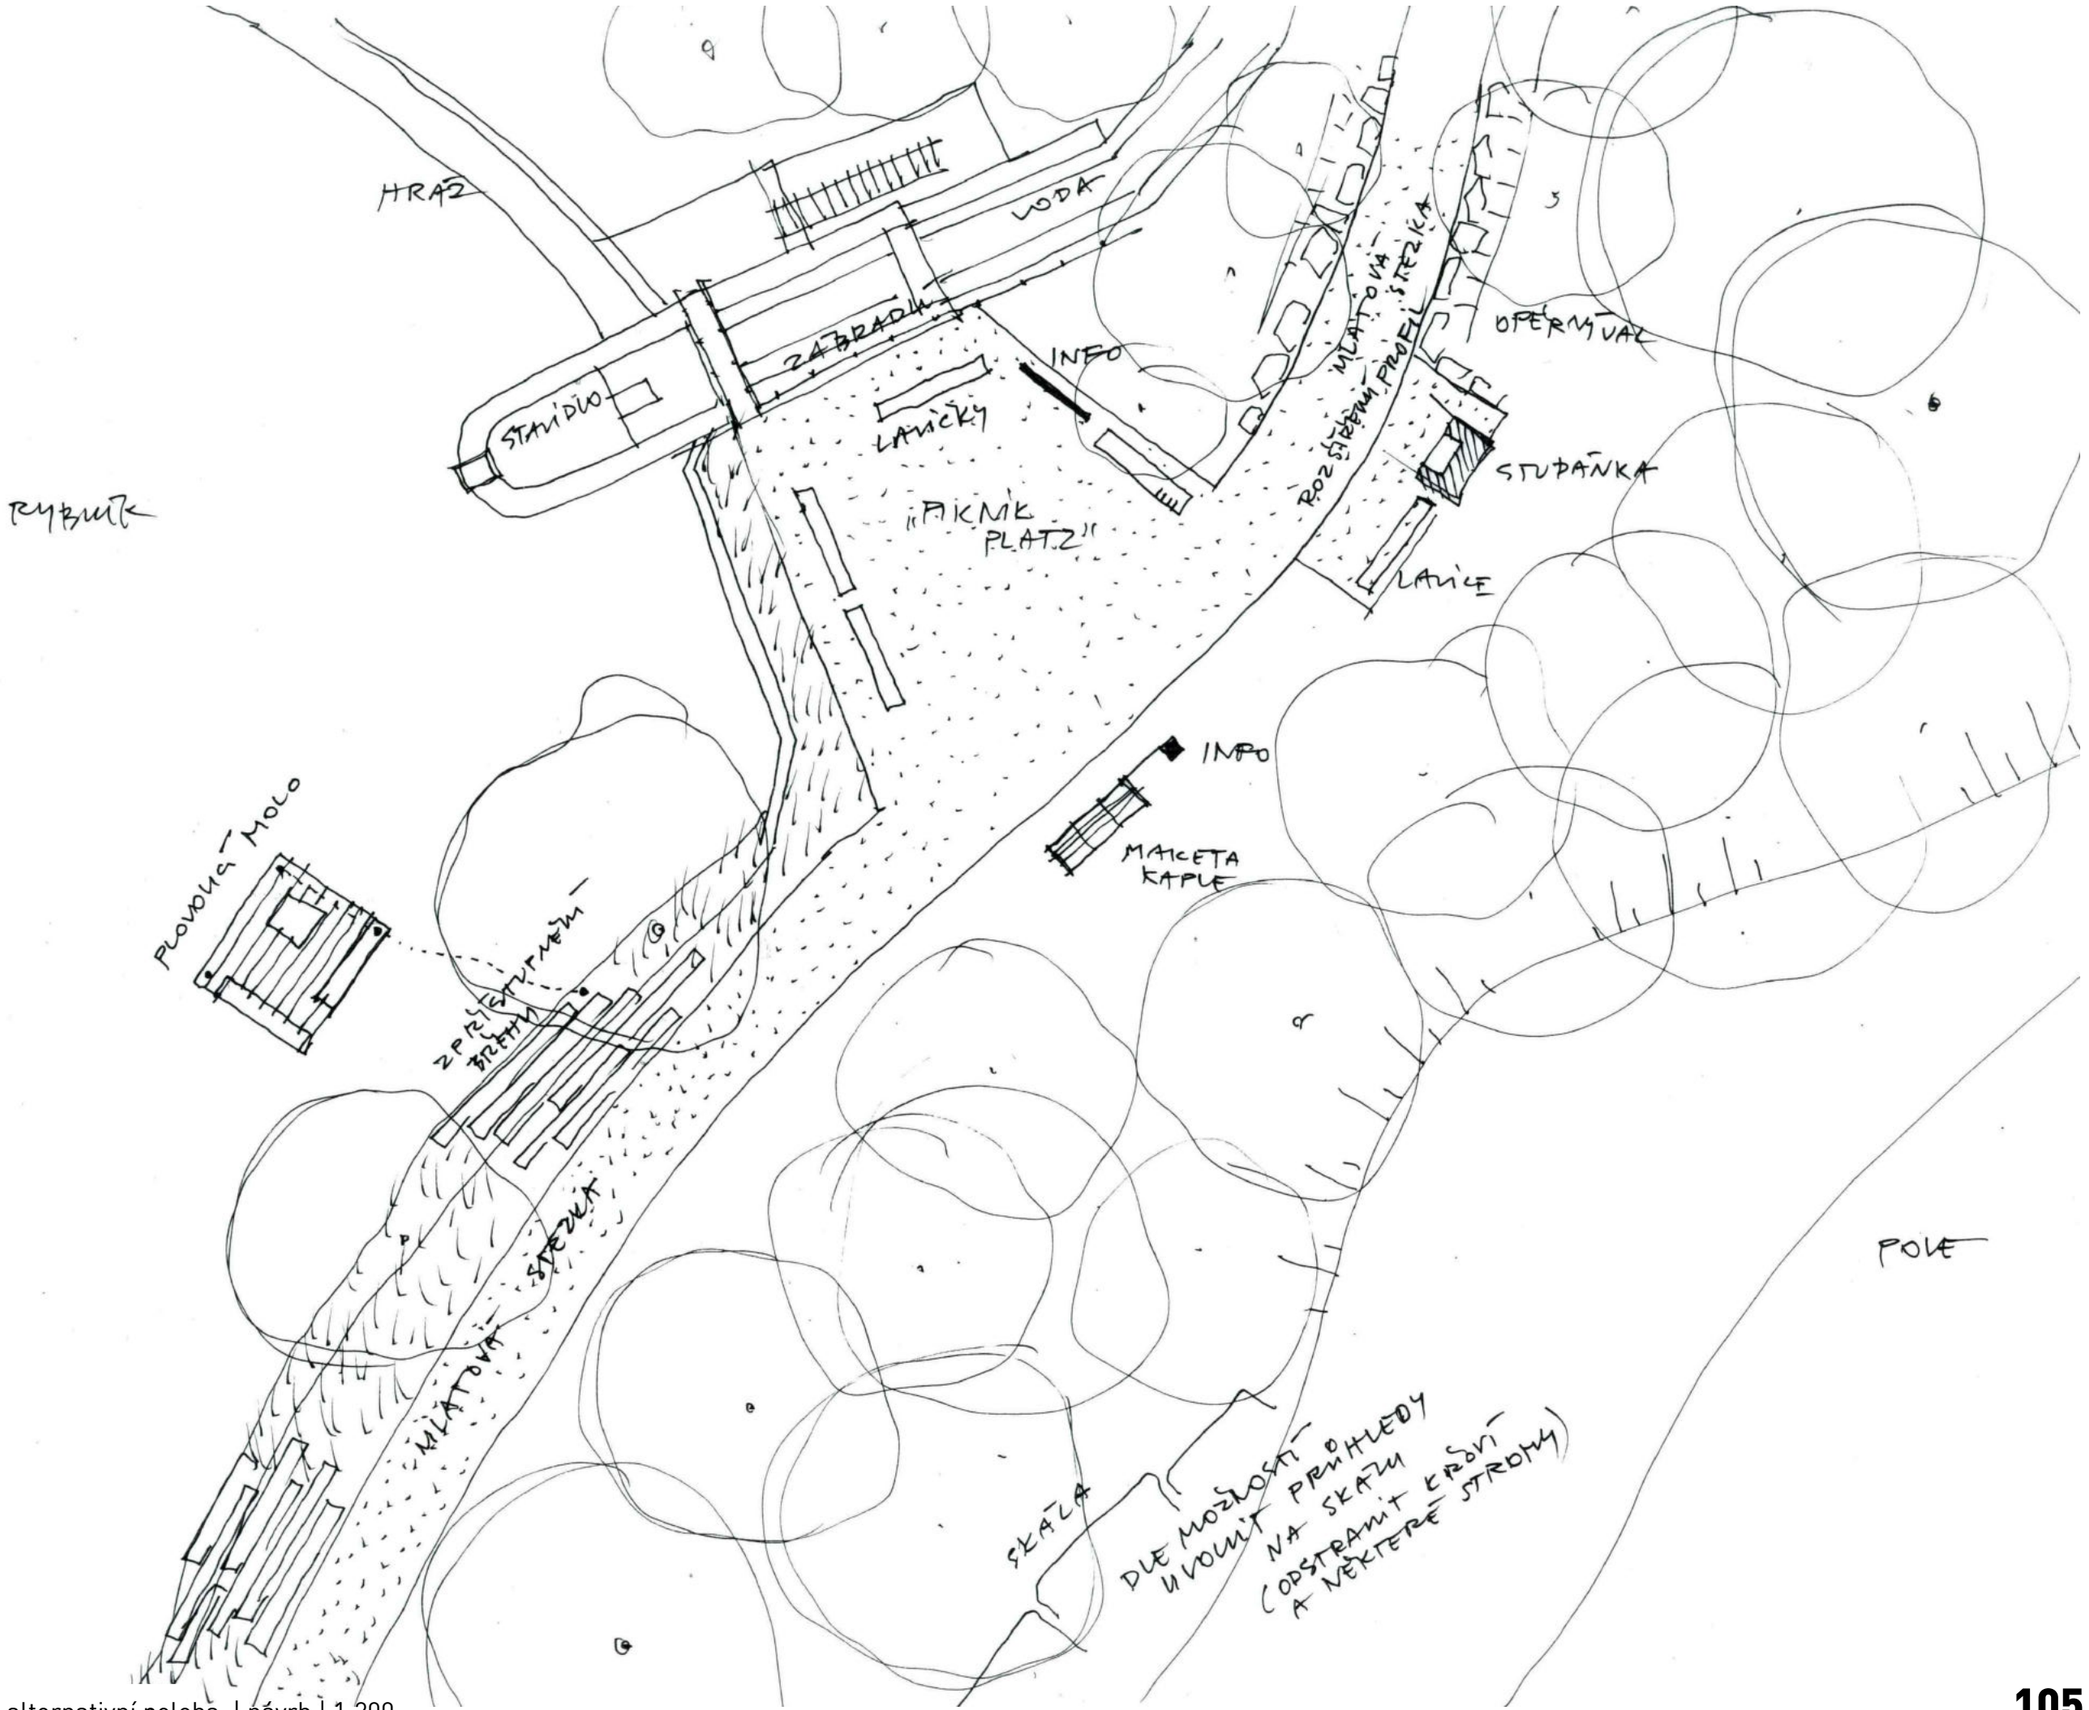

detail | kaple #27 Plzeňská - alternativní poloha | návrh | 1:200


VIA SANCTA - Kbely, Vinoř

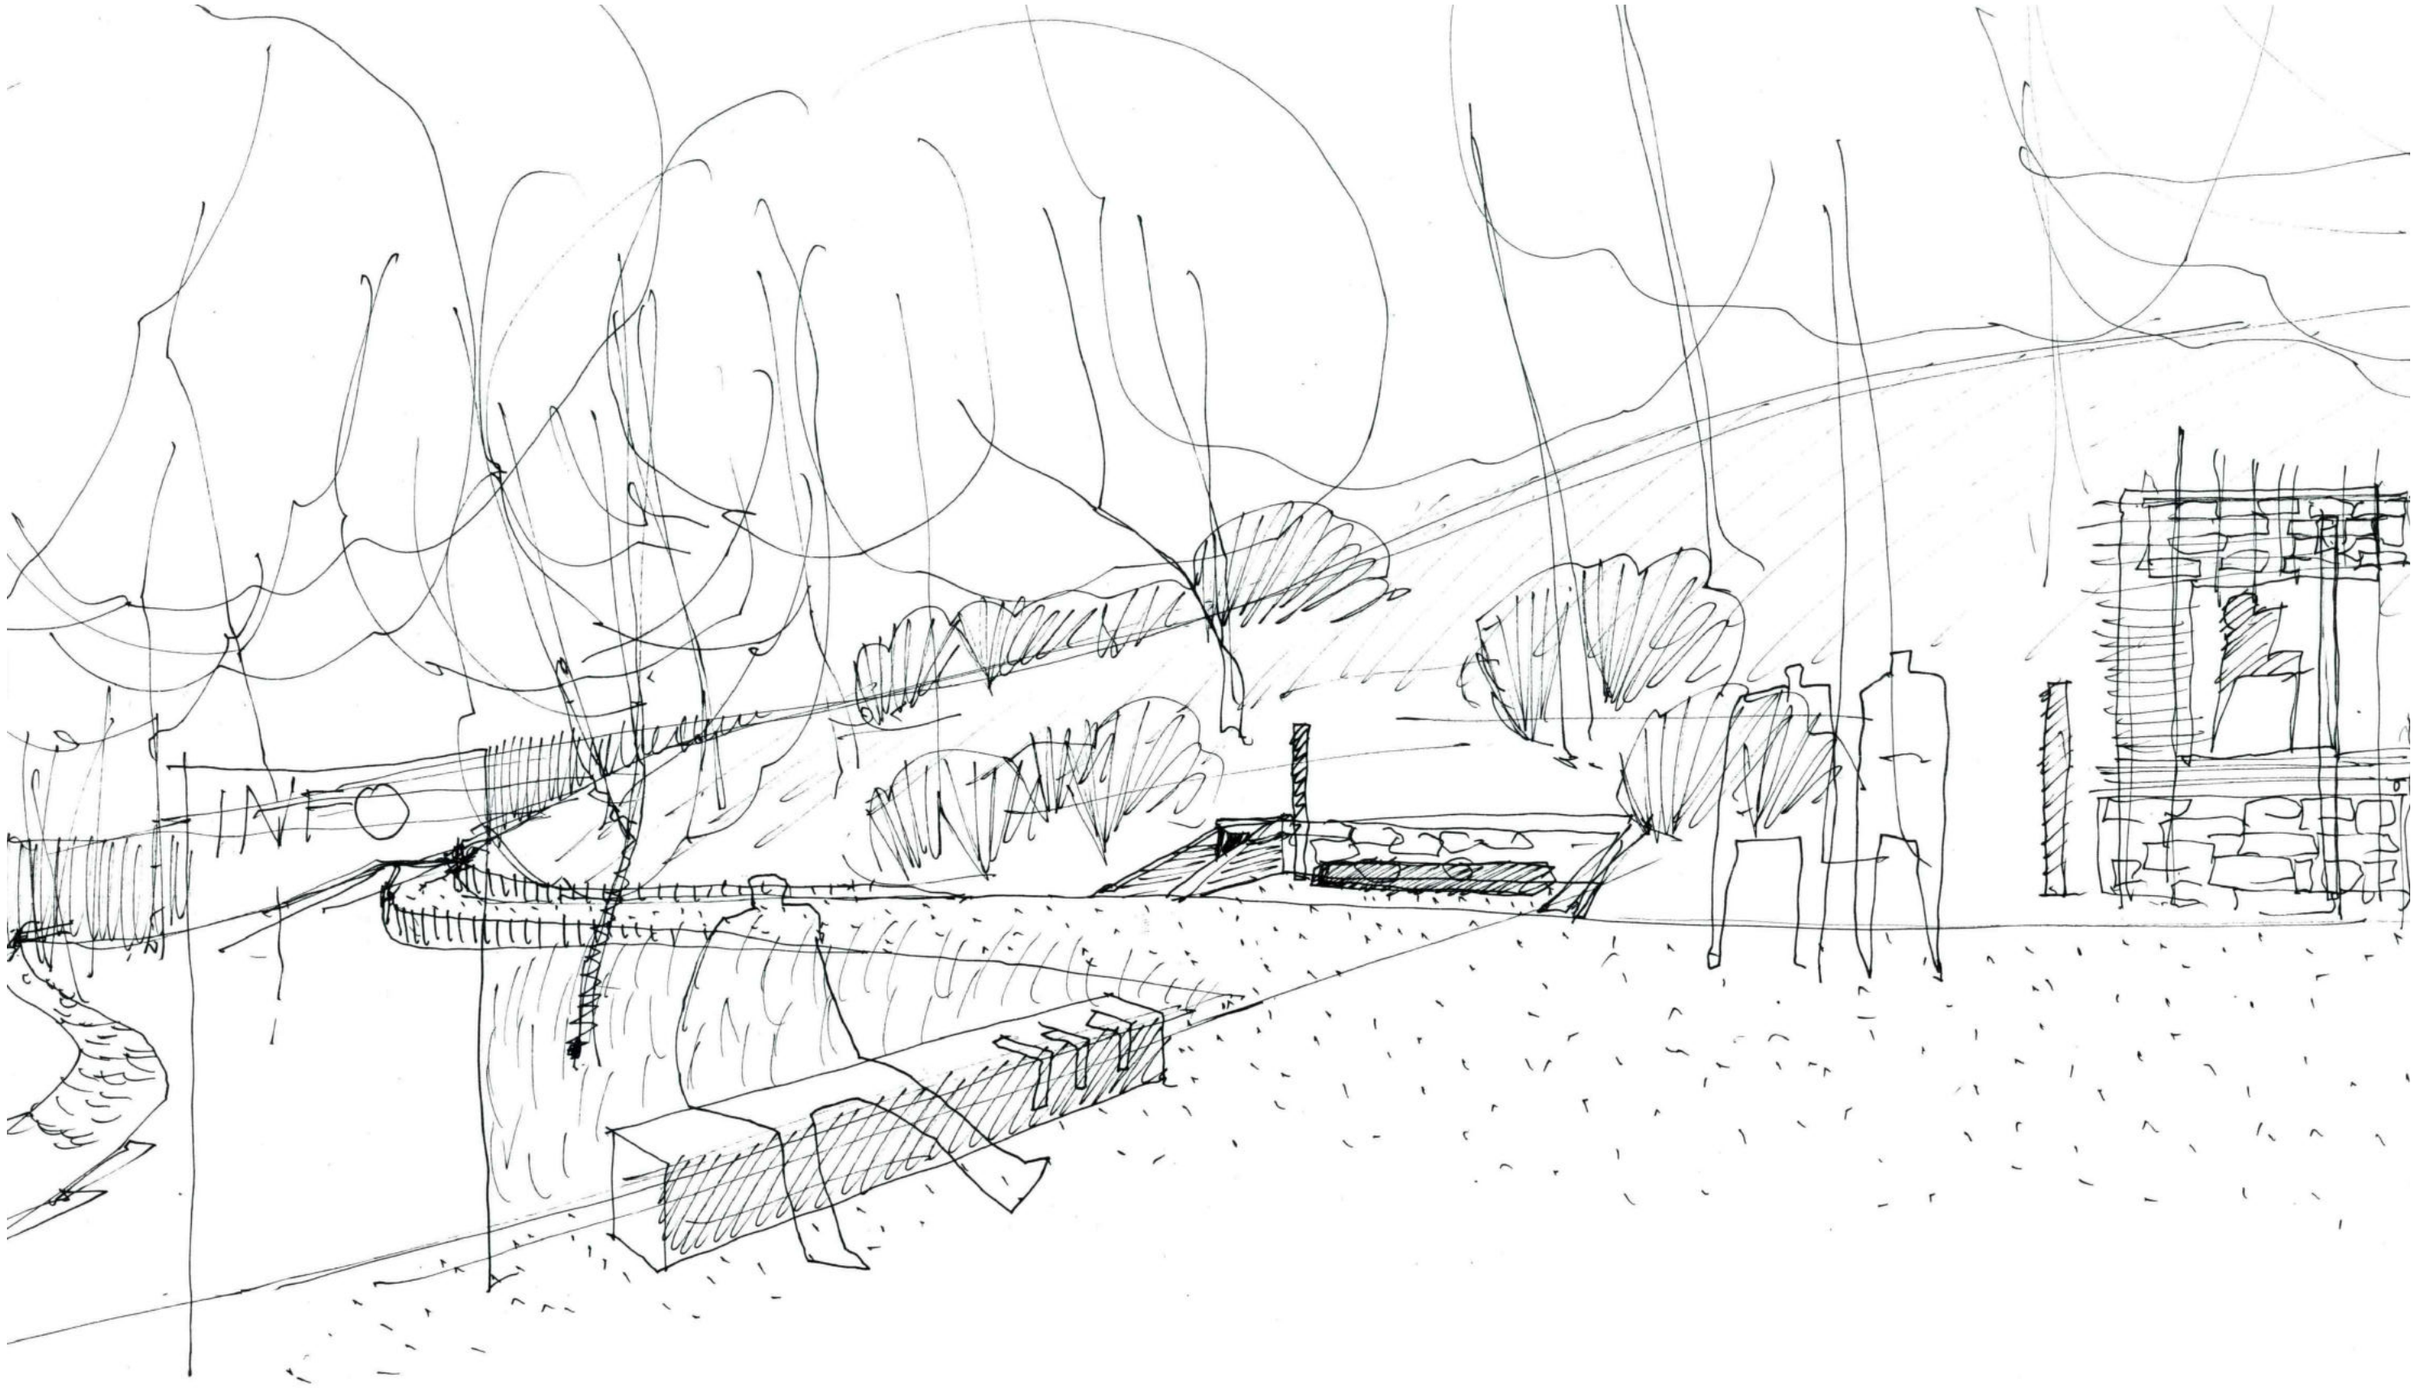


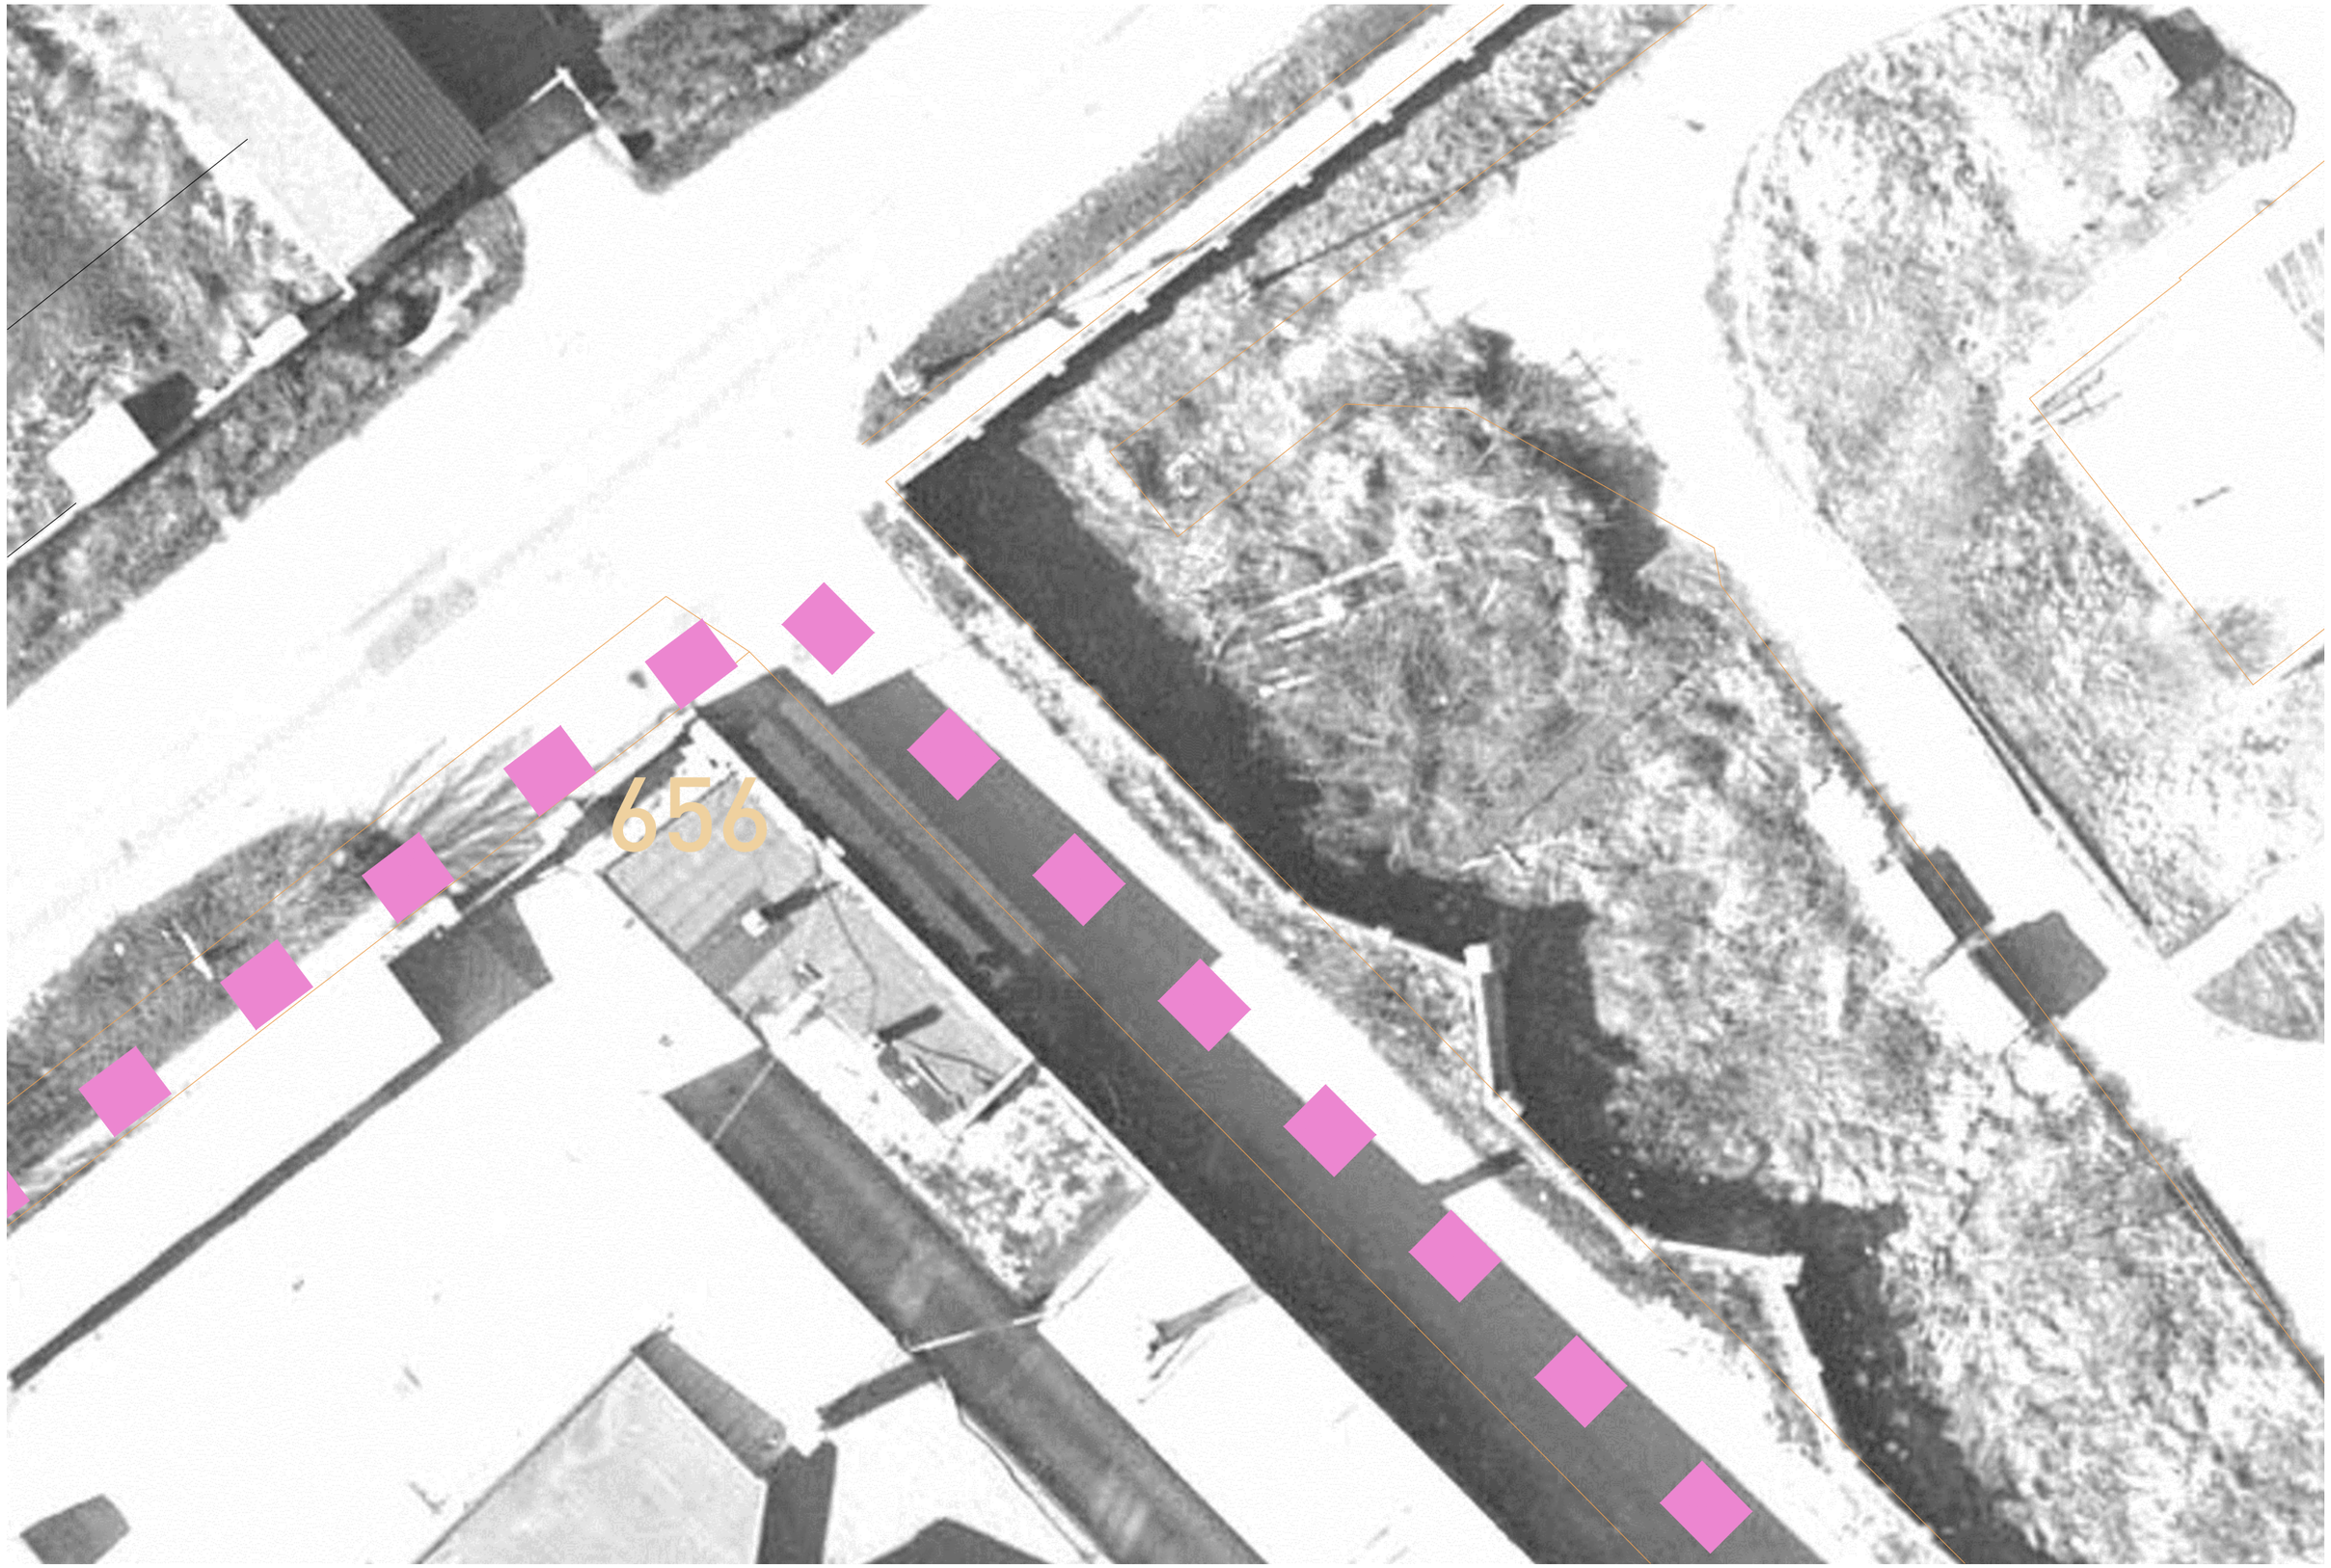


detail | kaple #28 Svatovítská | stav | 1:200


VIA SANCTA - Kbely, Vinoř

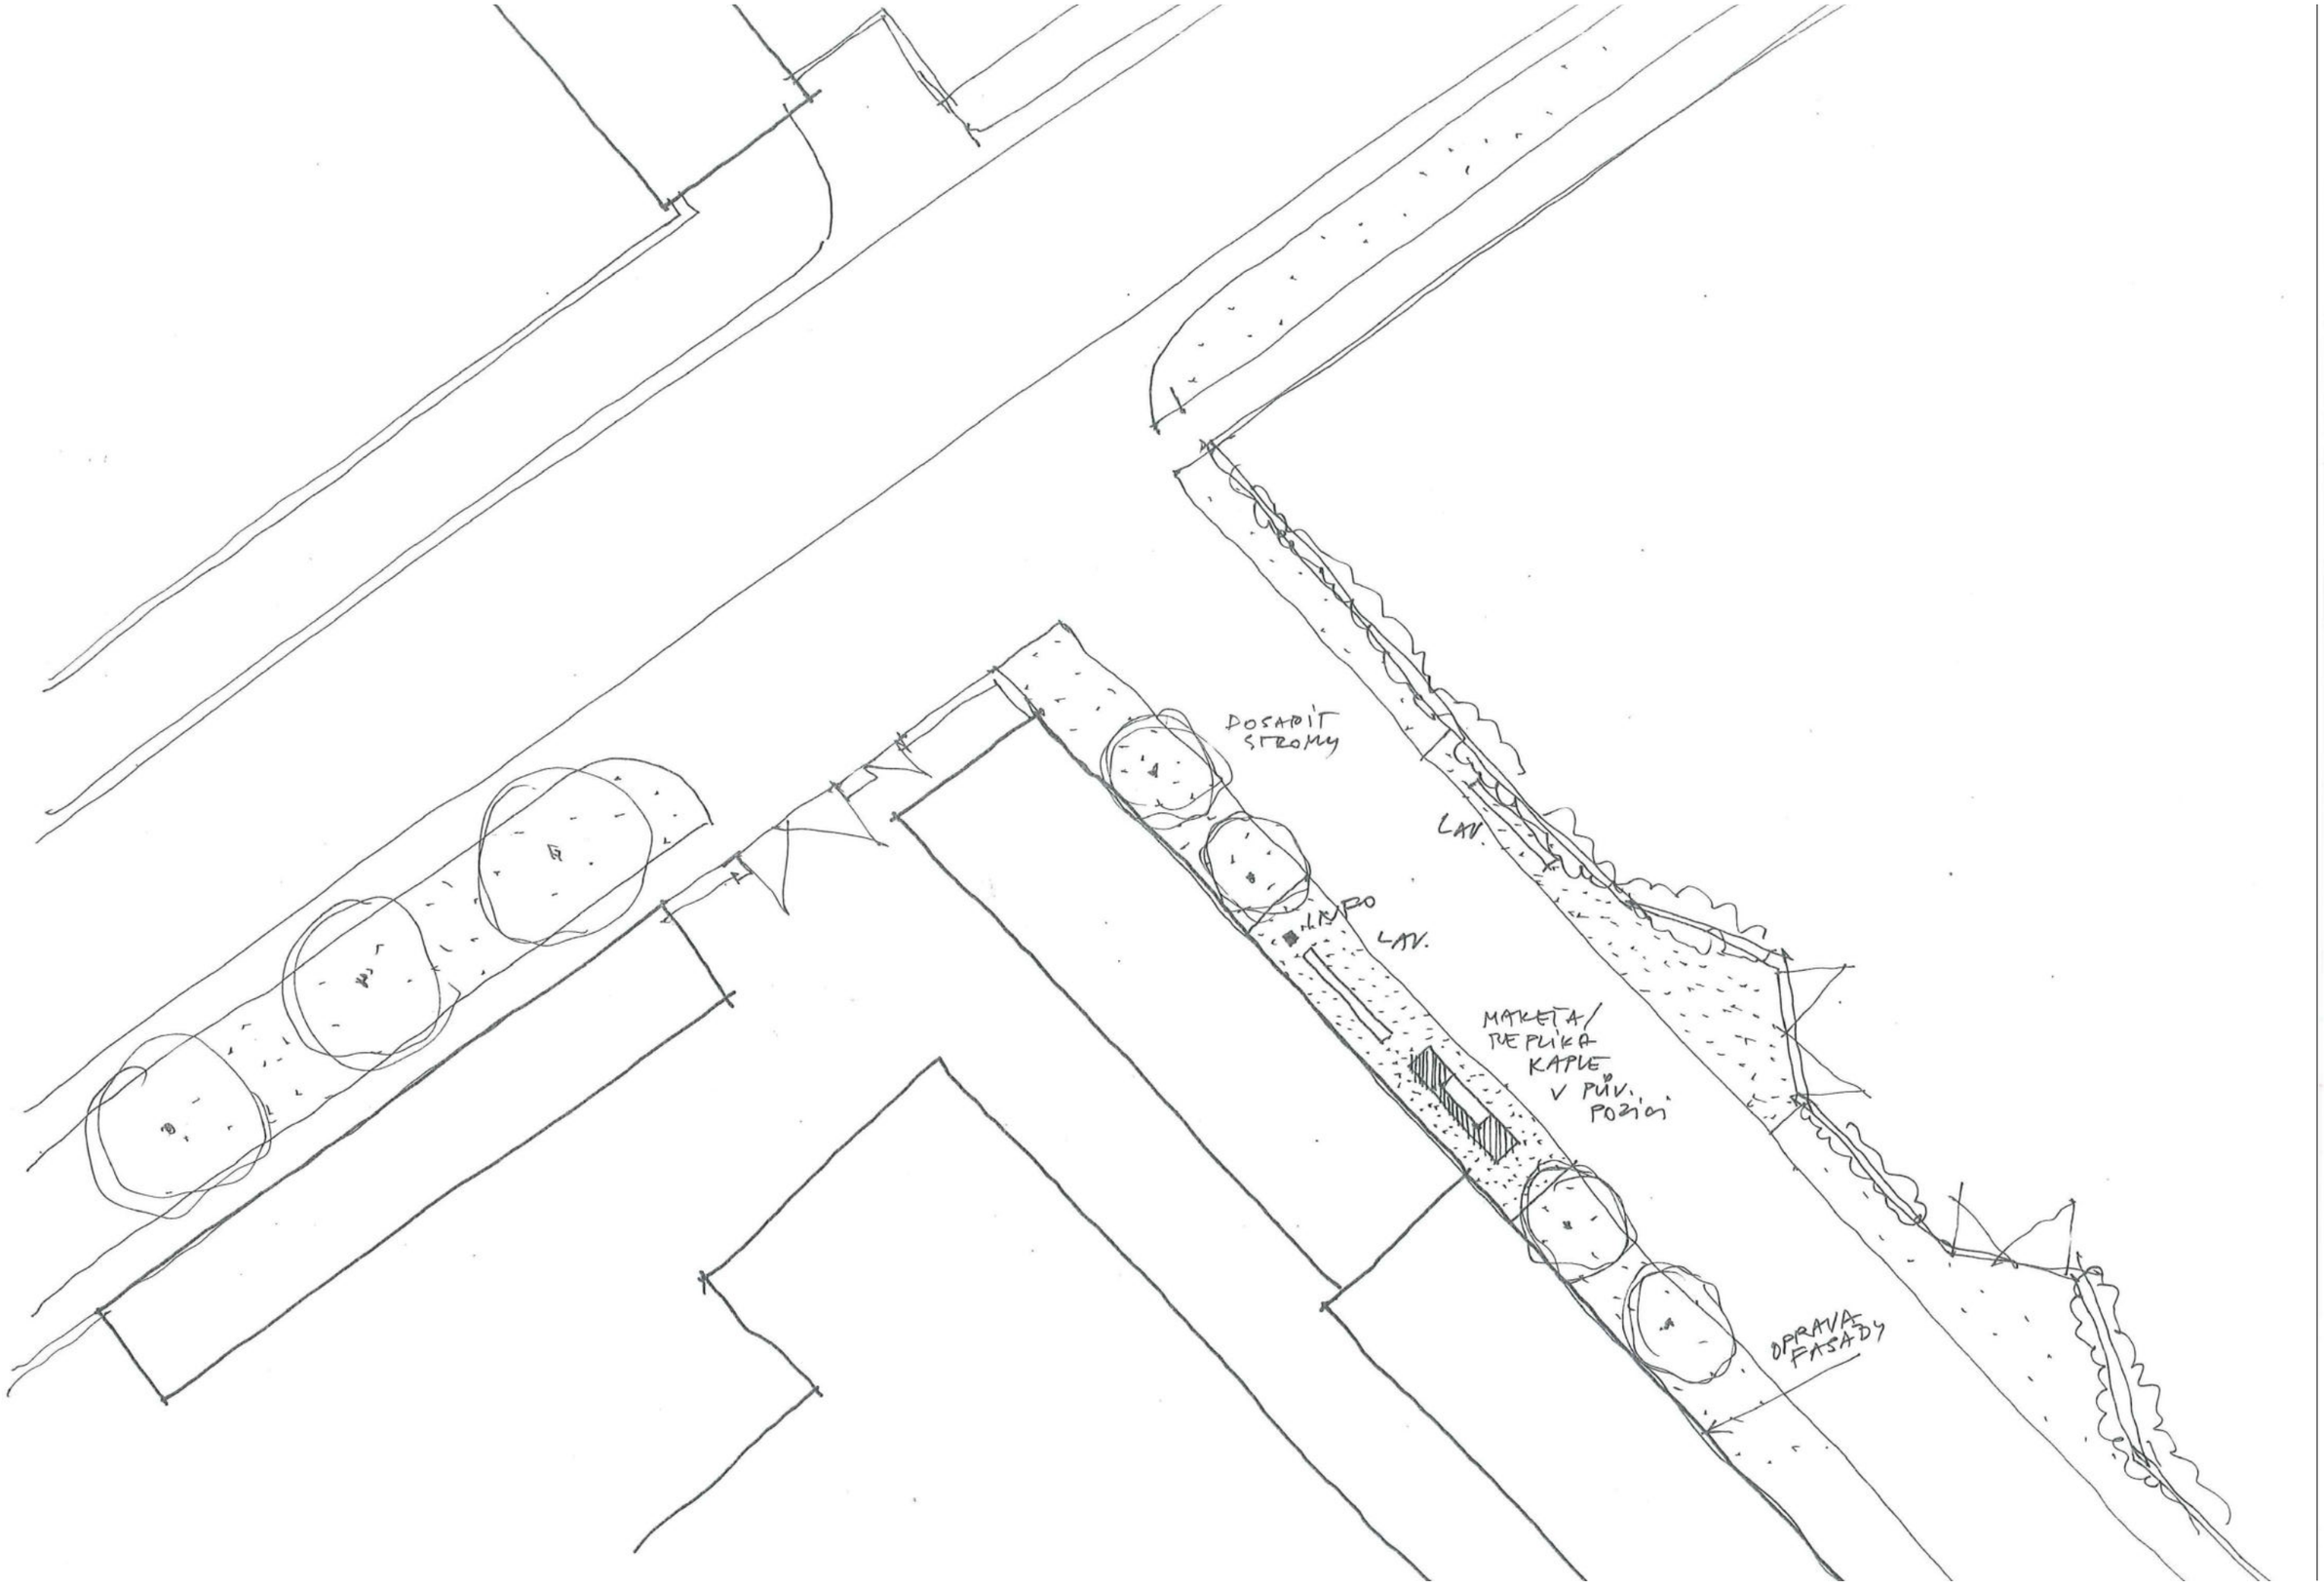
DOSADIT STROMY
LAV.
LAVICA
LAV.
MAKETA/ REPLIKA KAPLE V PÚV. POZÍCII
OPRAVA FASÁDY

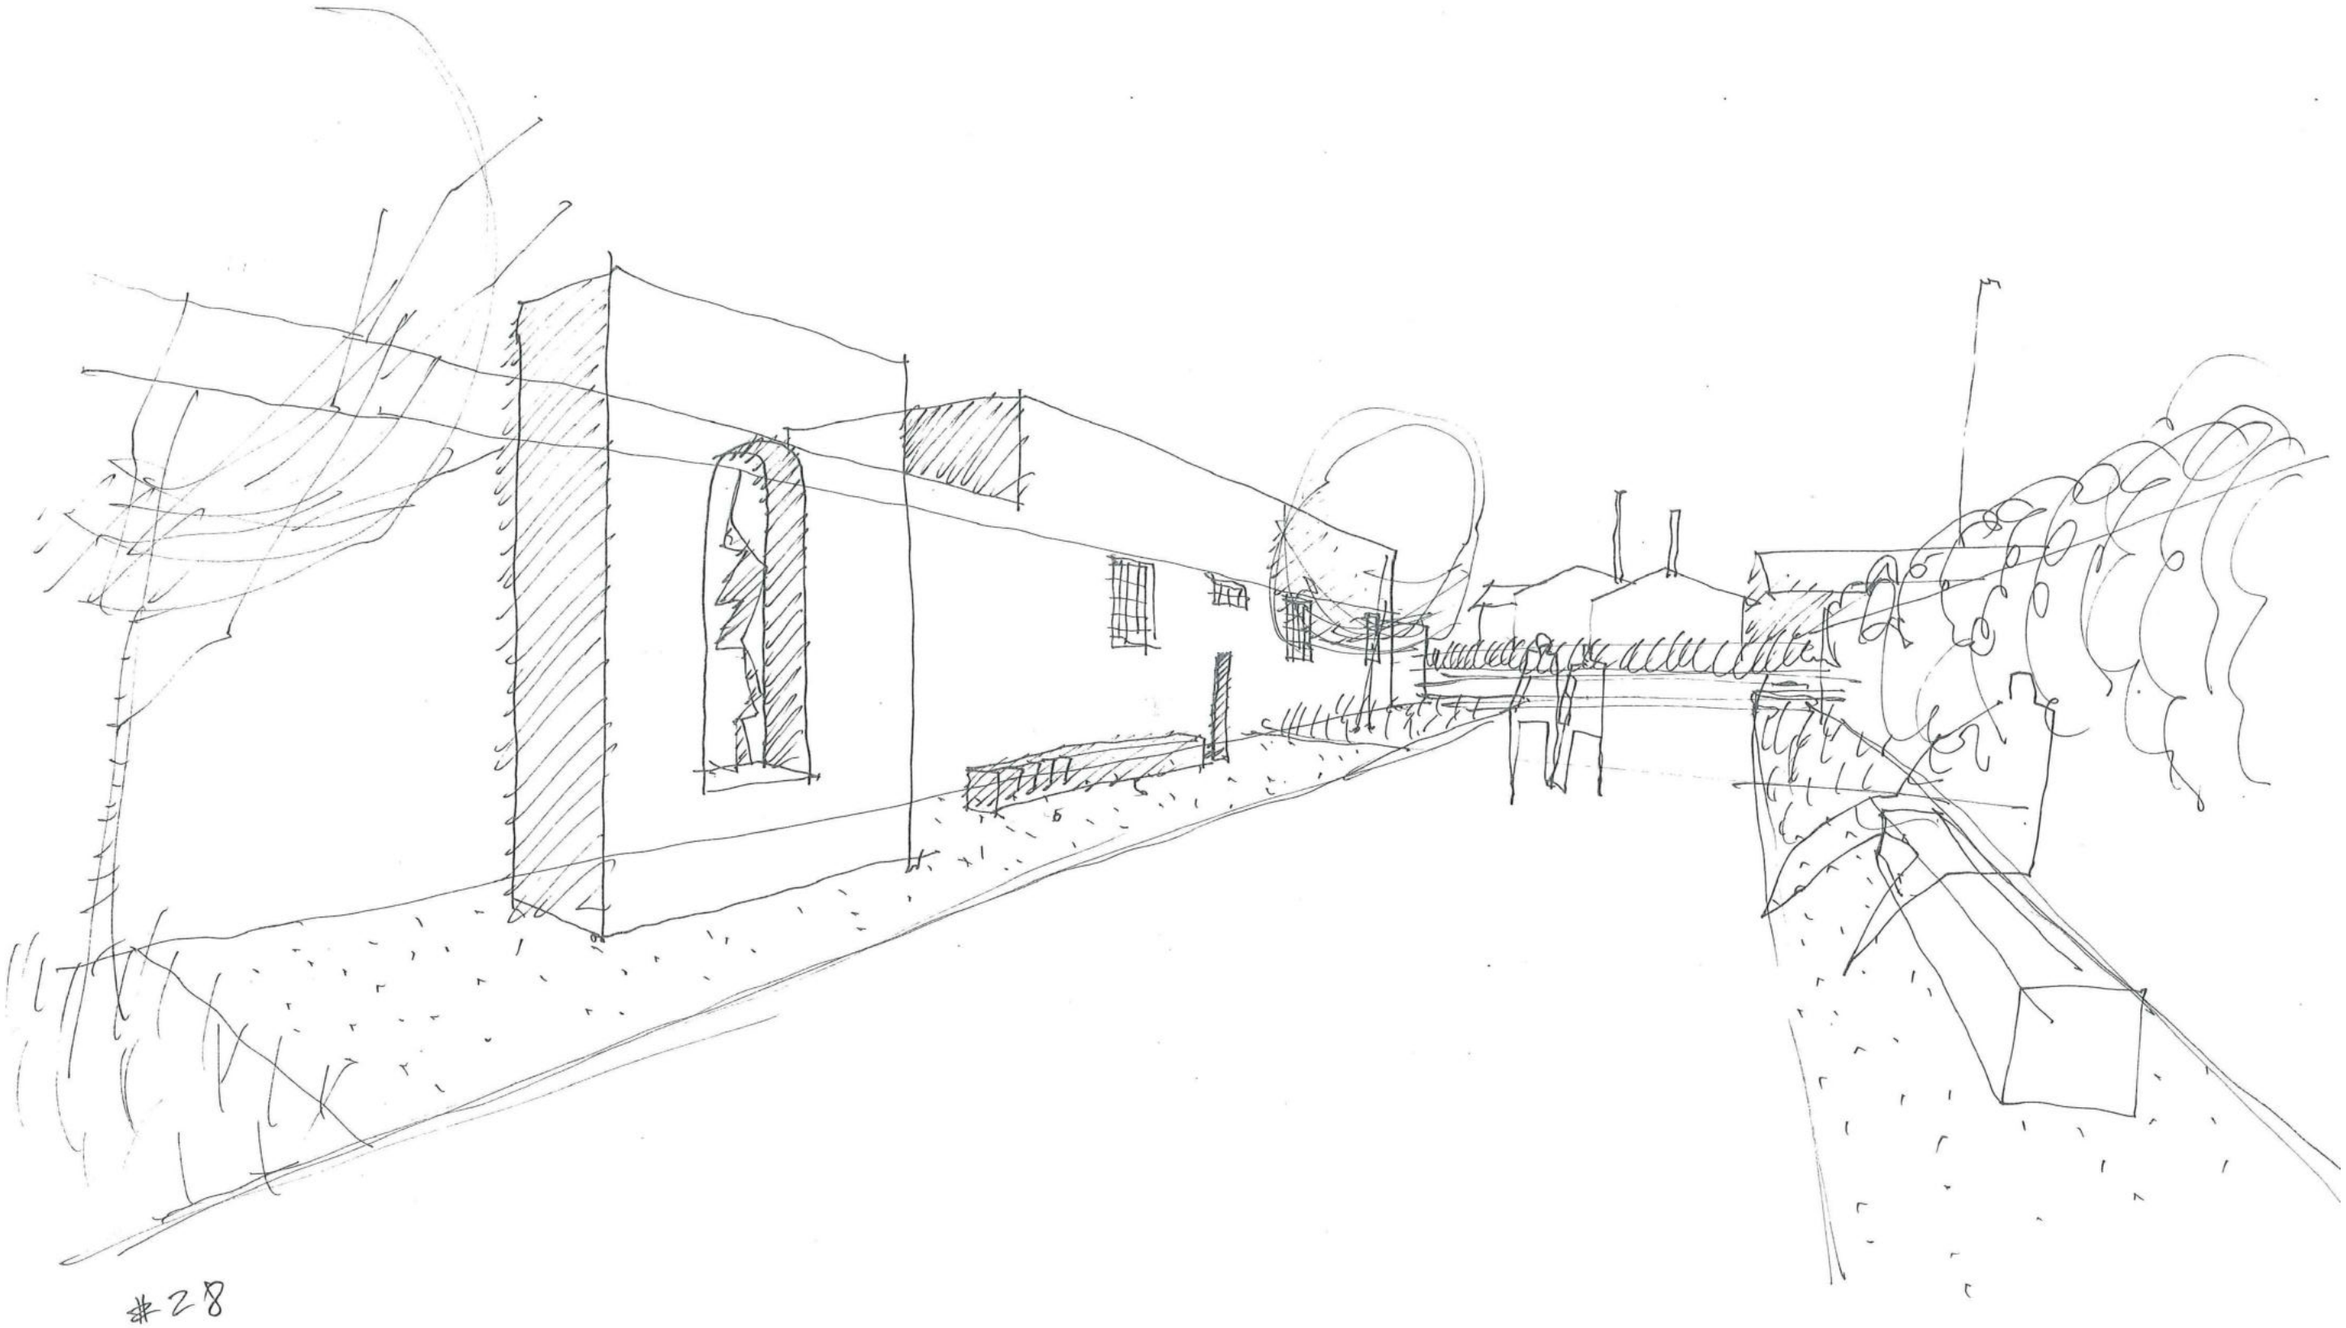
#28

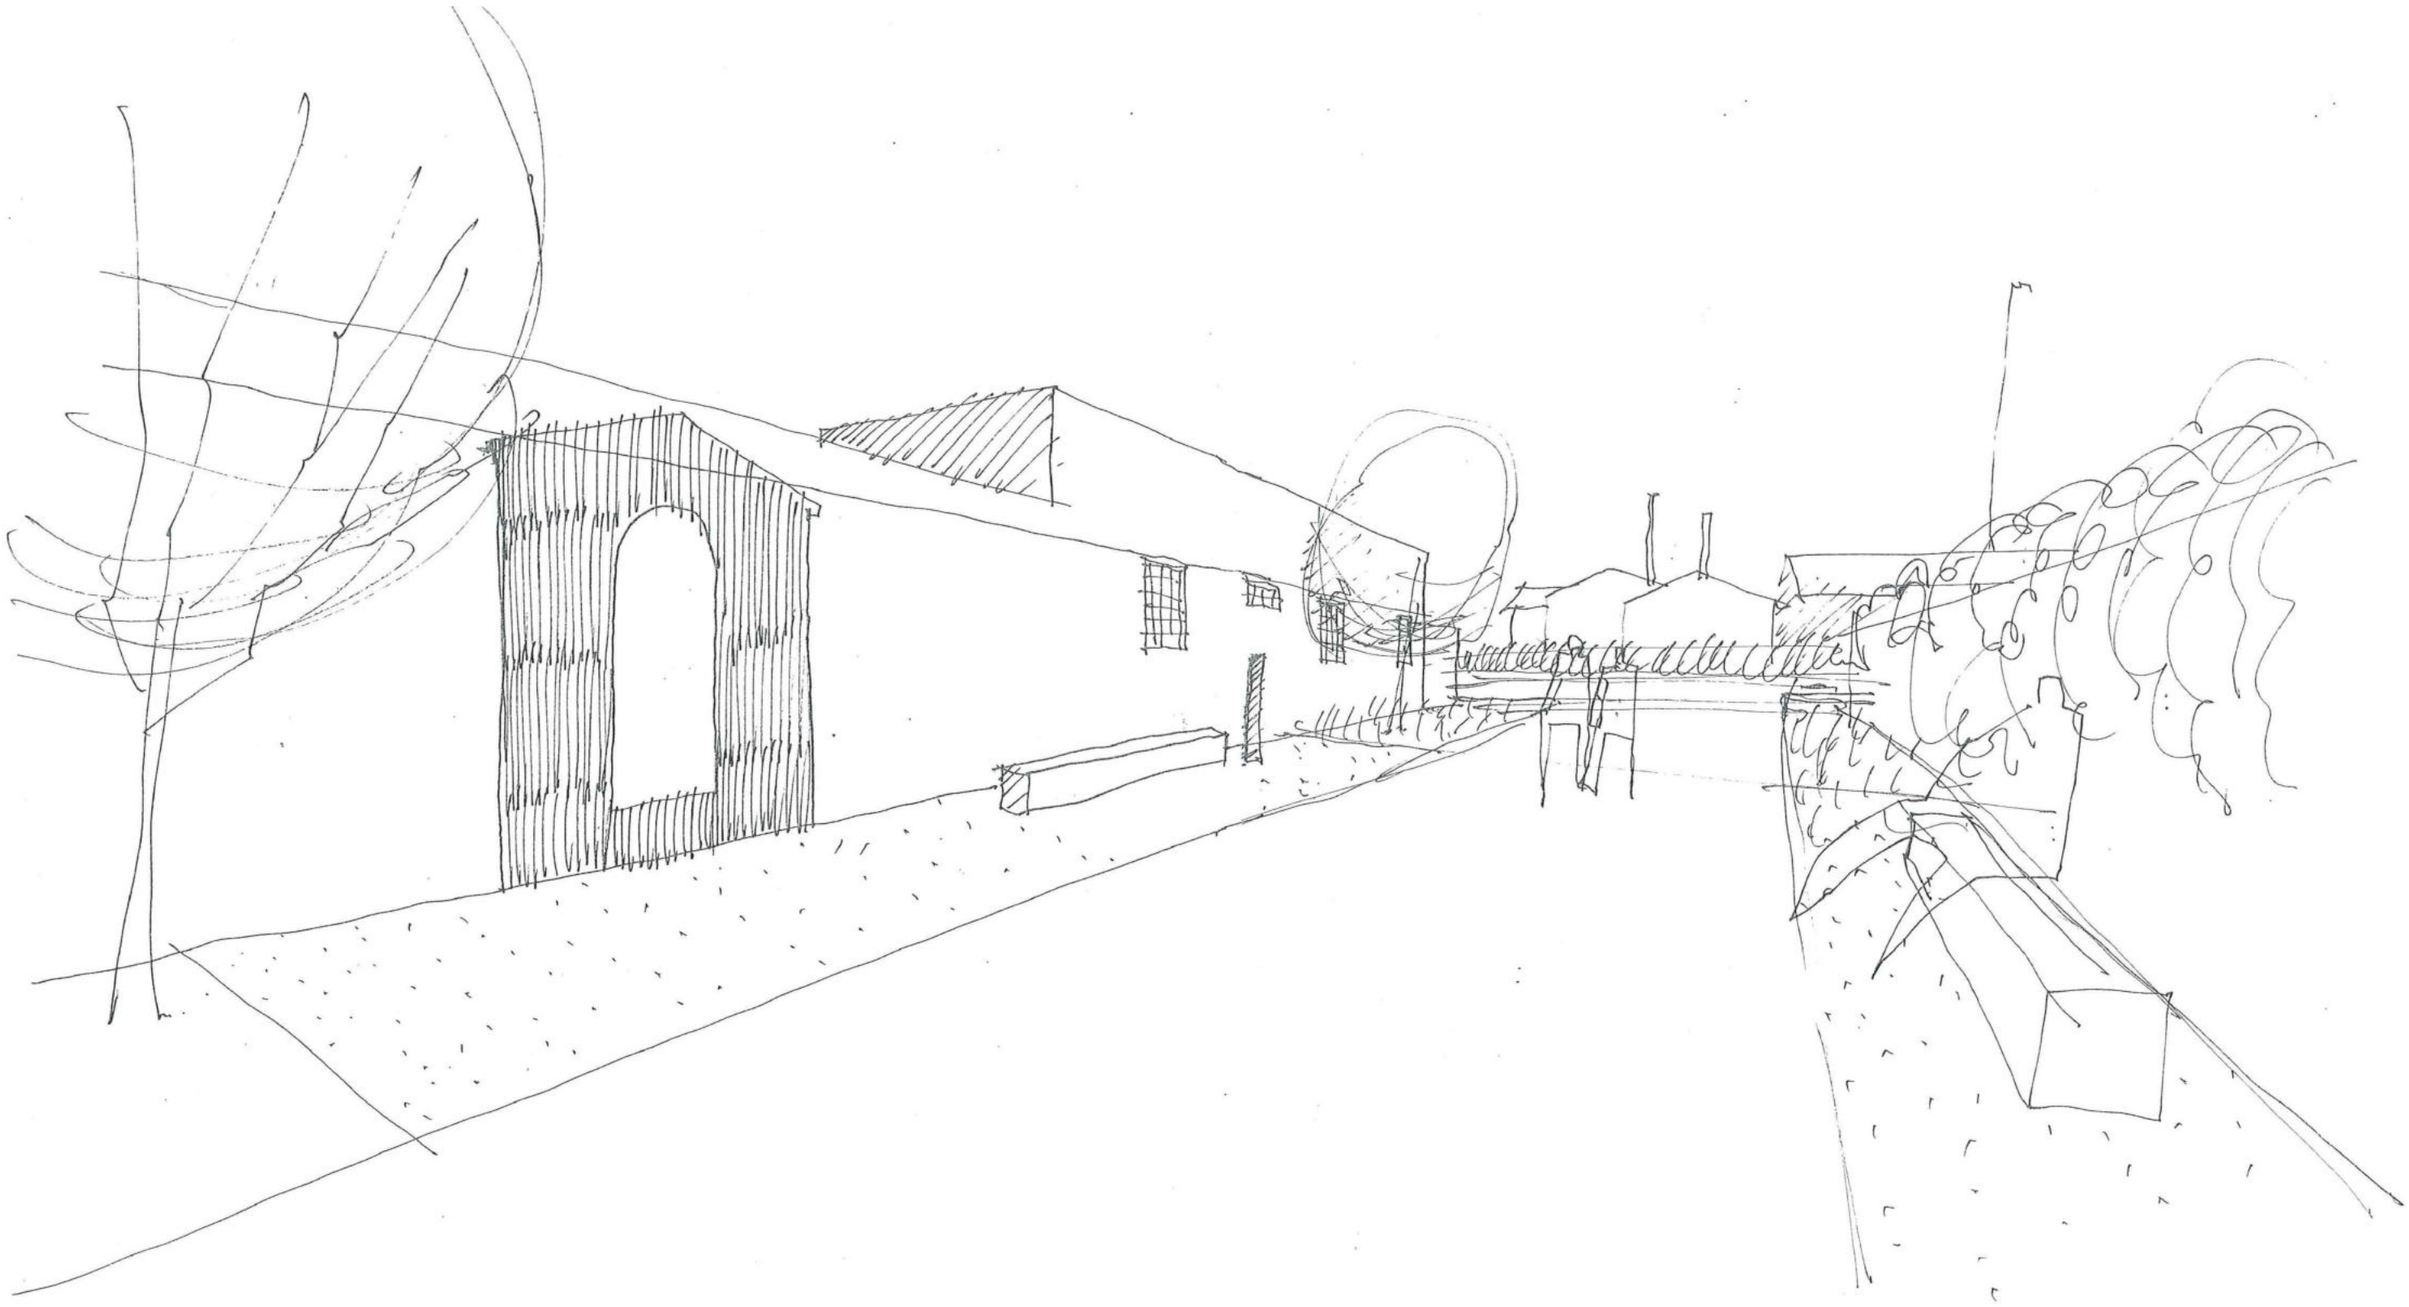

detail | kaple #28 Svatovítská - plošná varianta | vizualizace
VIA SANCTA - Kbely, Vinoř

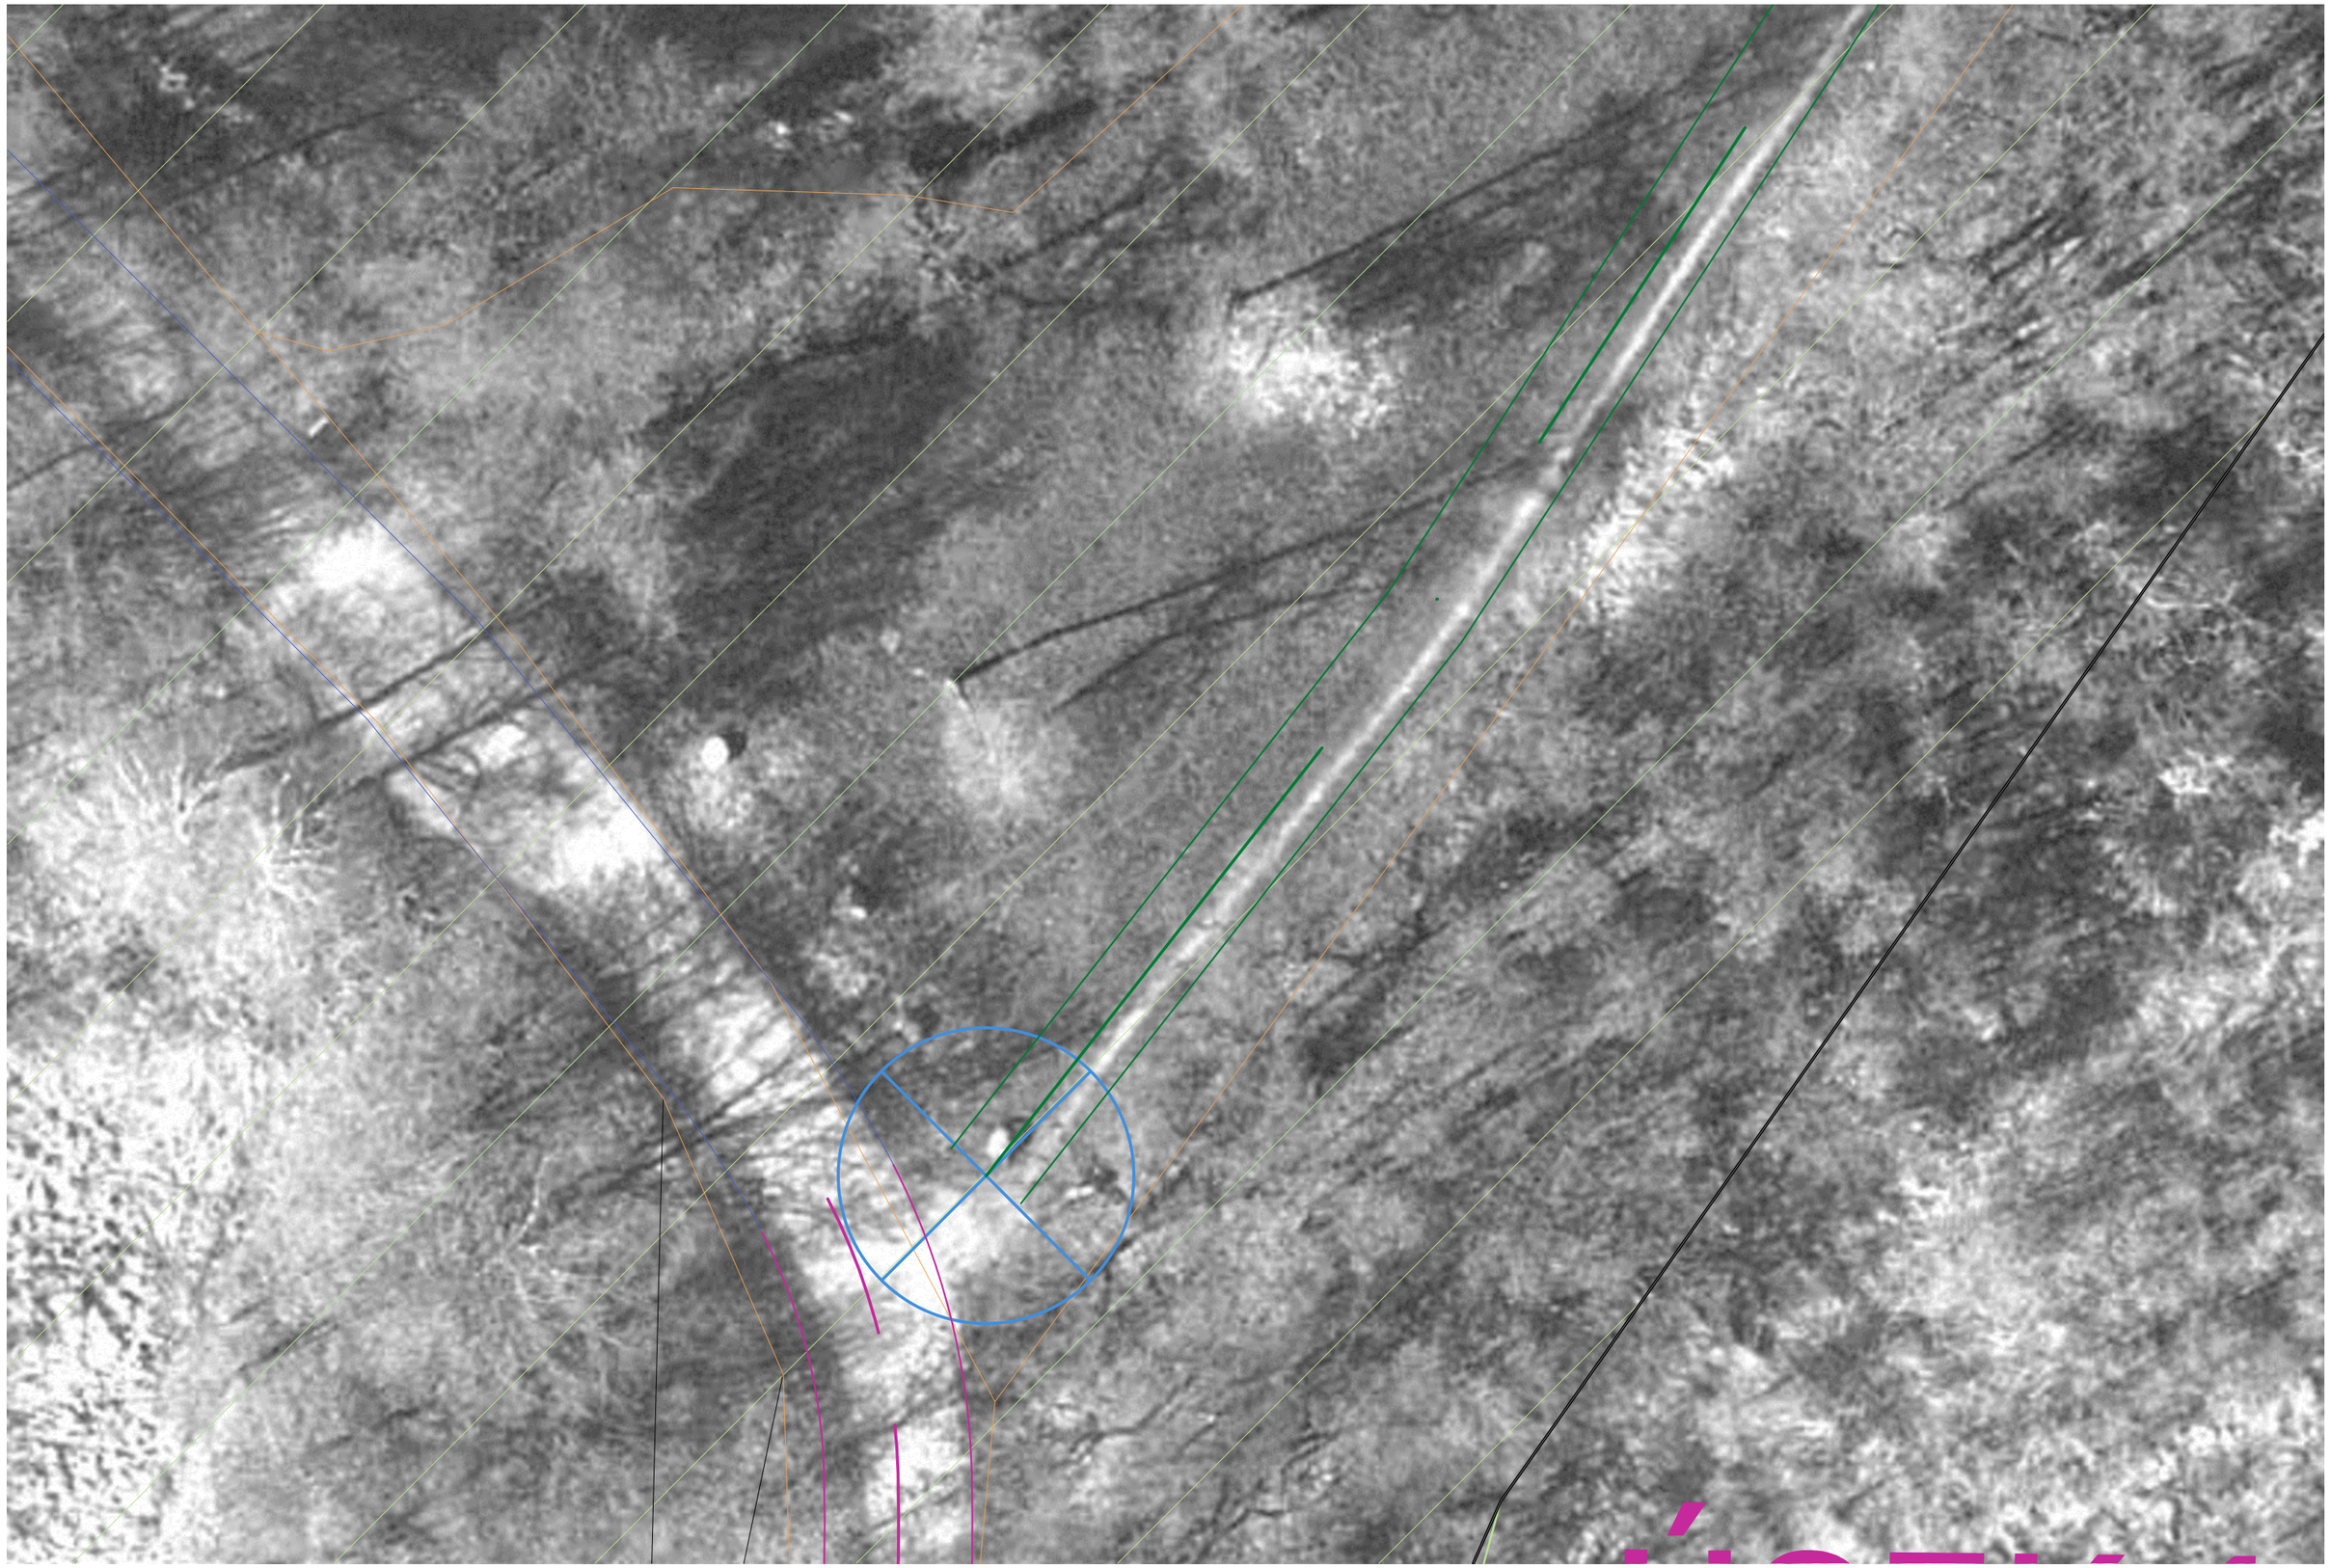


detail | kaple #28 Svatovítská - alternativní poloha | stav | 1:200

VIA SANCTA - Kbely, Vinoř



LIMOŘSKÝ POTOK
INF.
MLÁT
PUB/ARÁT KŘÁLOVÝ
ROZŠÍŘENÍ PROFILU STEZKY
MLÁT
CAU.
CAUCE
MAKETA KAPLE ABSTRAKT.
V TRÁVĚ
NOVÝ STROM - ROZCESTNÍ (LÍPA)
SOLÁRY
SMĚROVKA
#28


VIA
SANCTA
#28

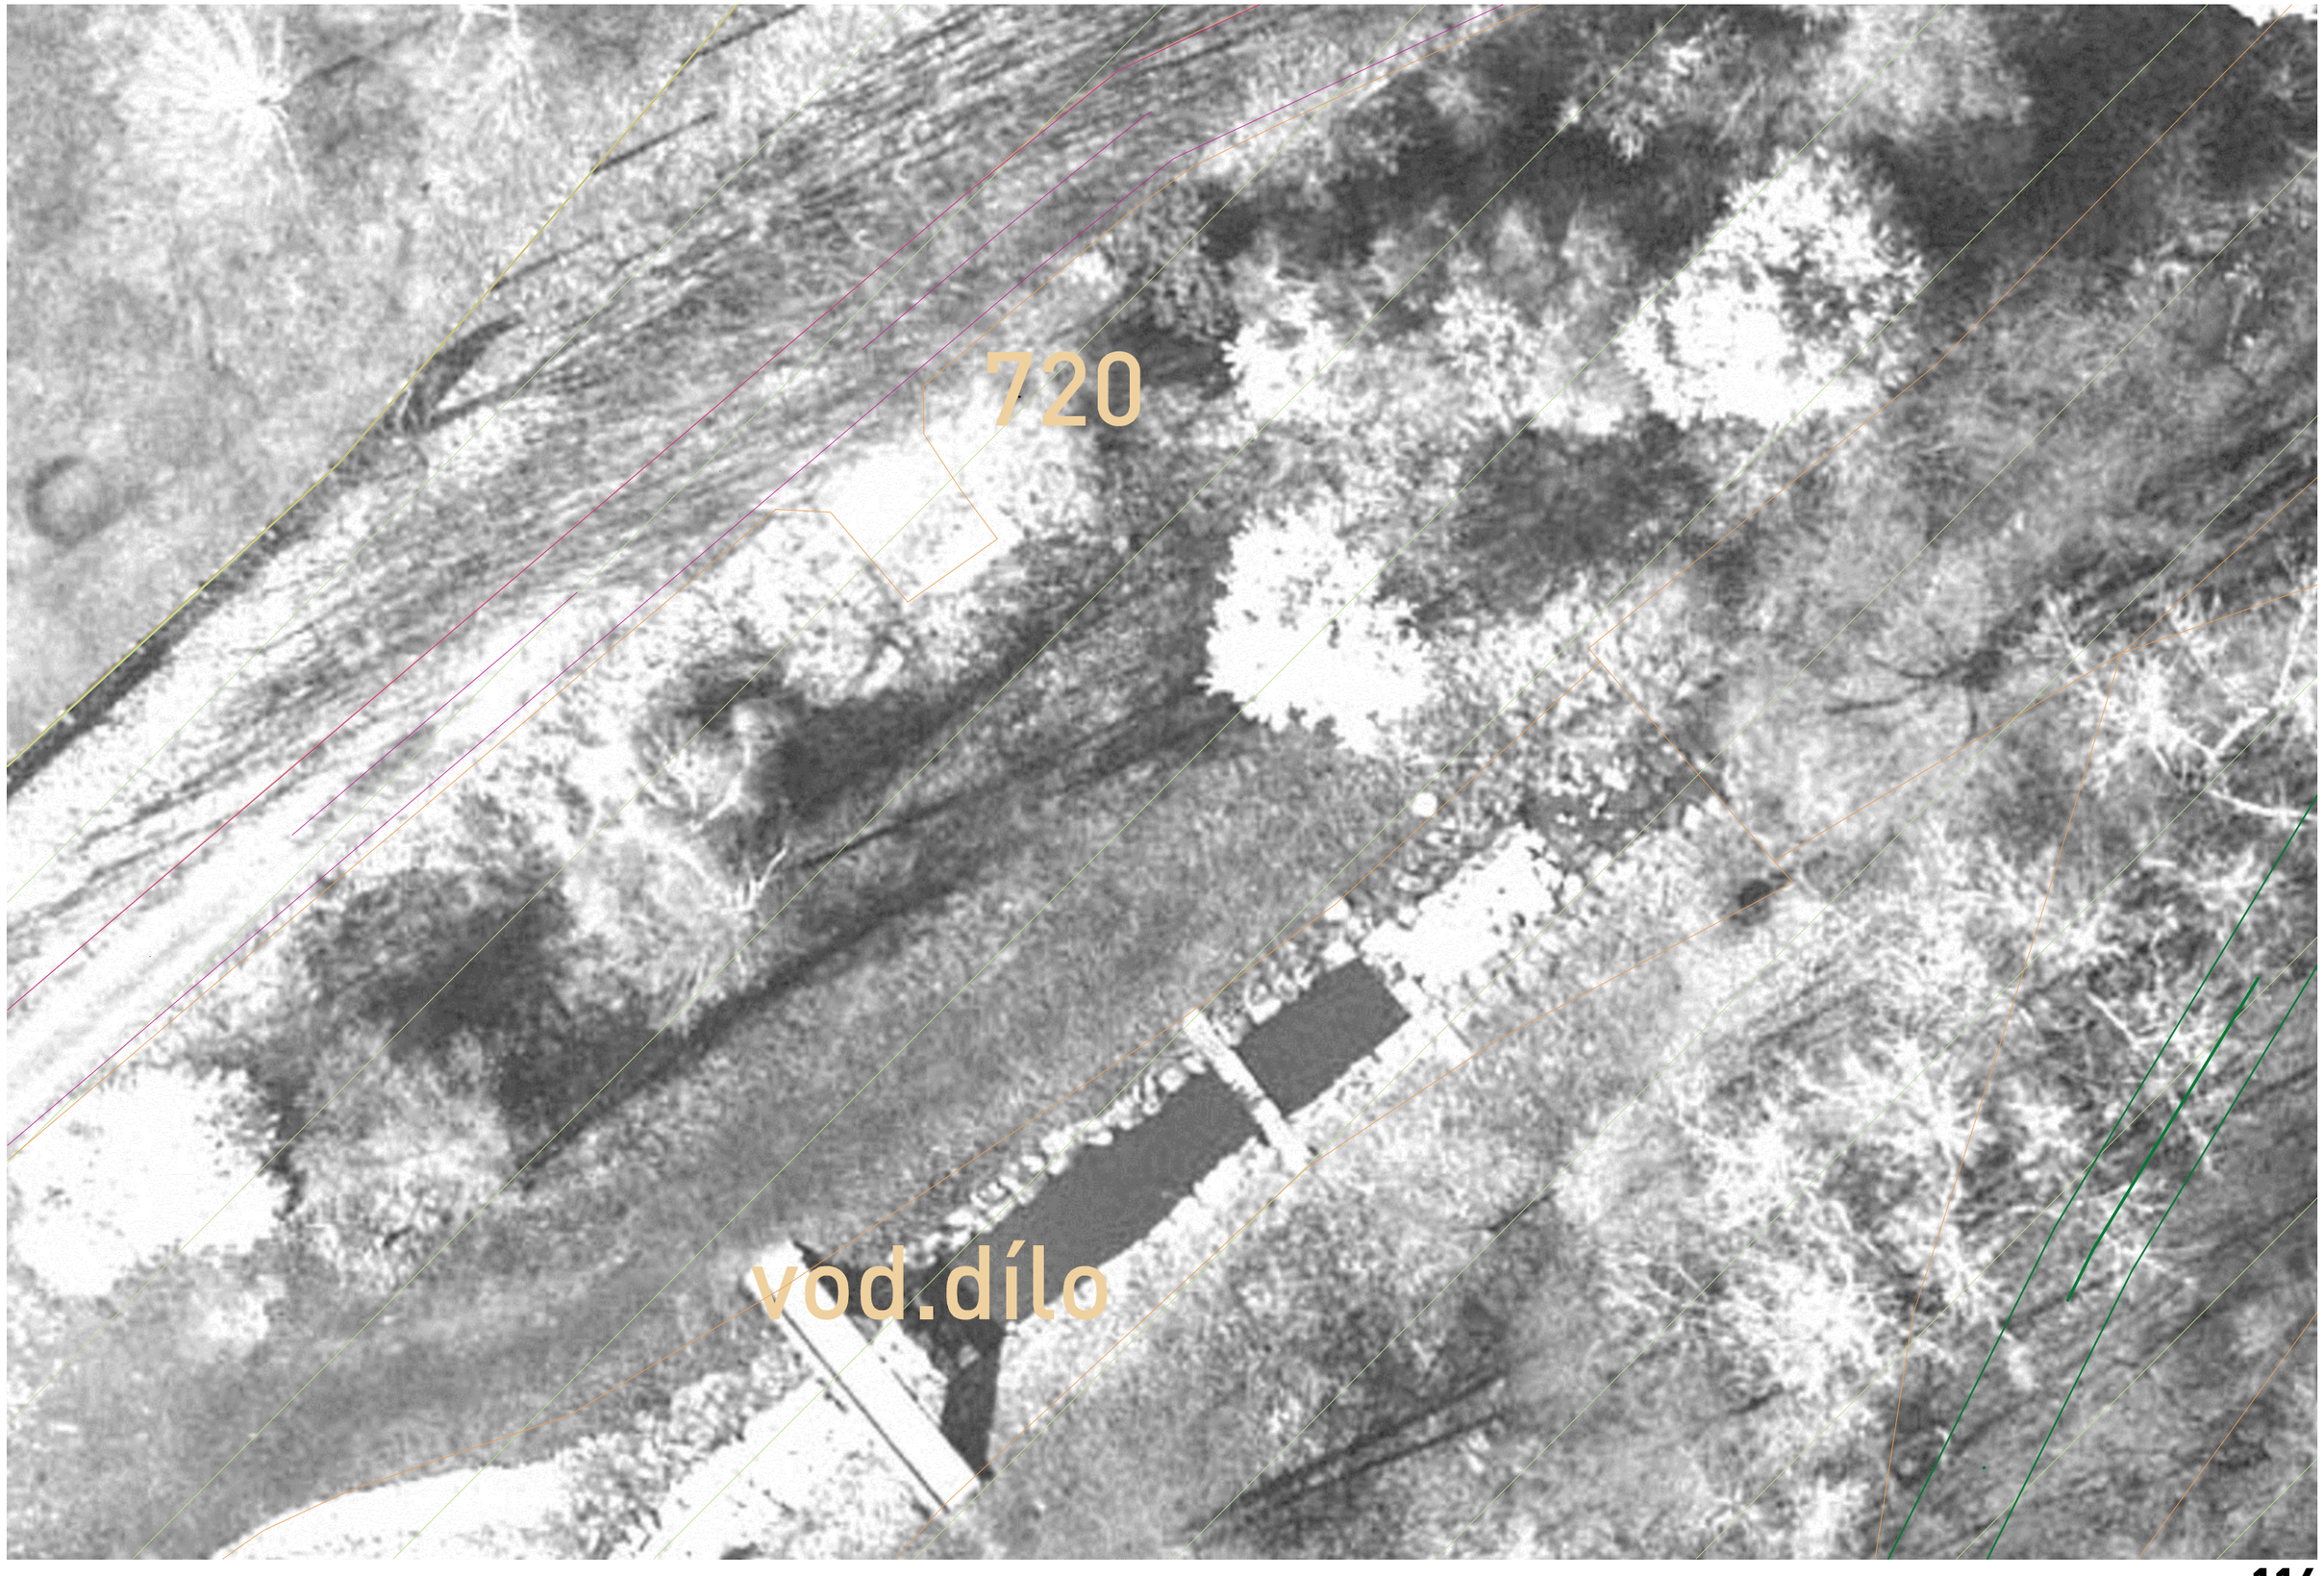


detail | kaple #29 Svatokřížská | stav | 1:200

VIA SANCTA - Kbely, Vinoř

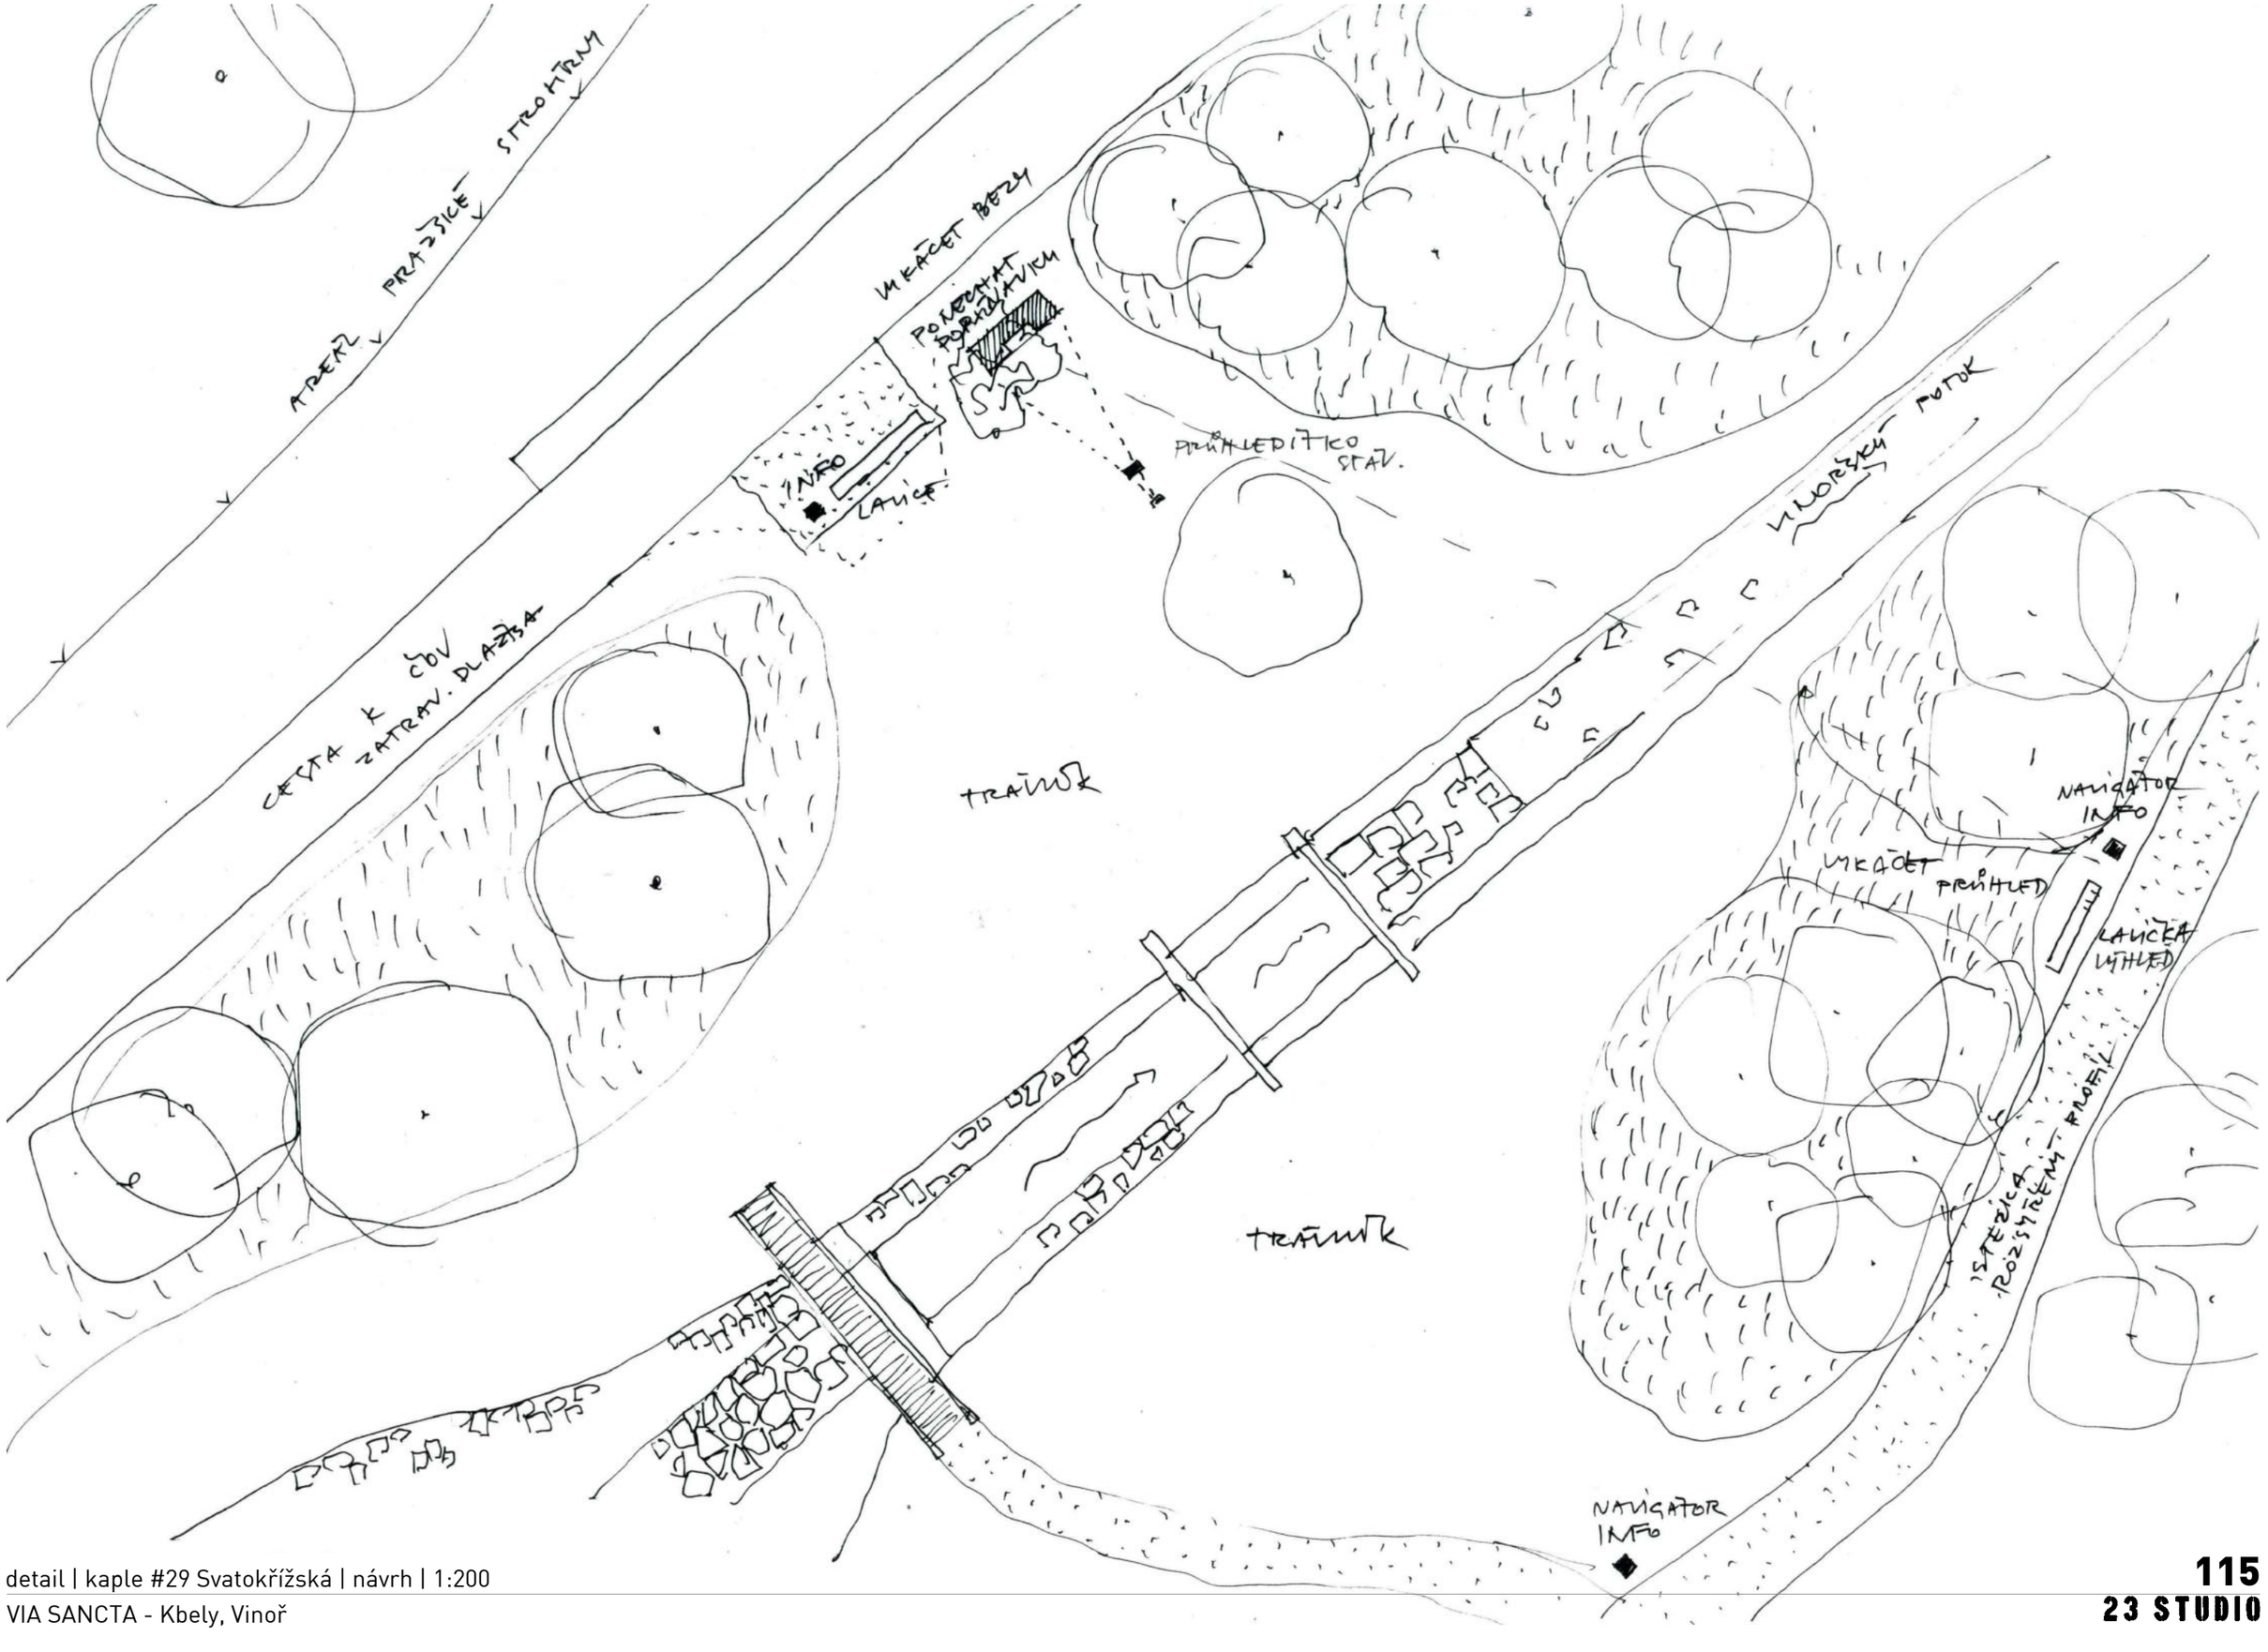

detail | kaple #29 Svatokřížská | návrh | 1:200

VIA SANCTA - Kbely, Vinoř

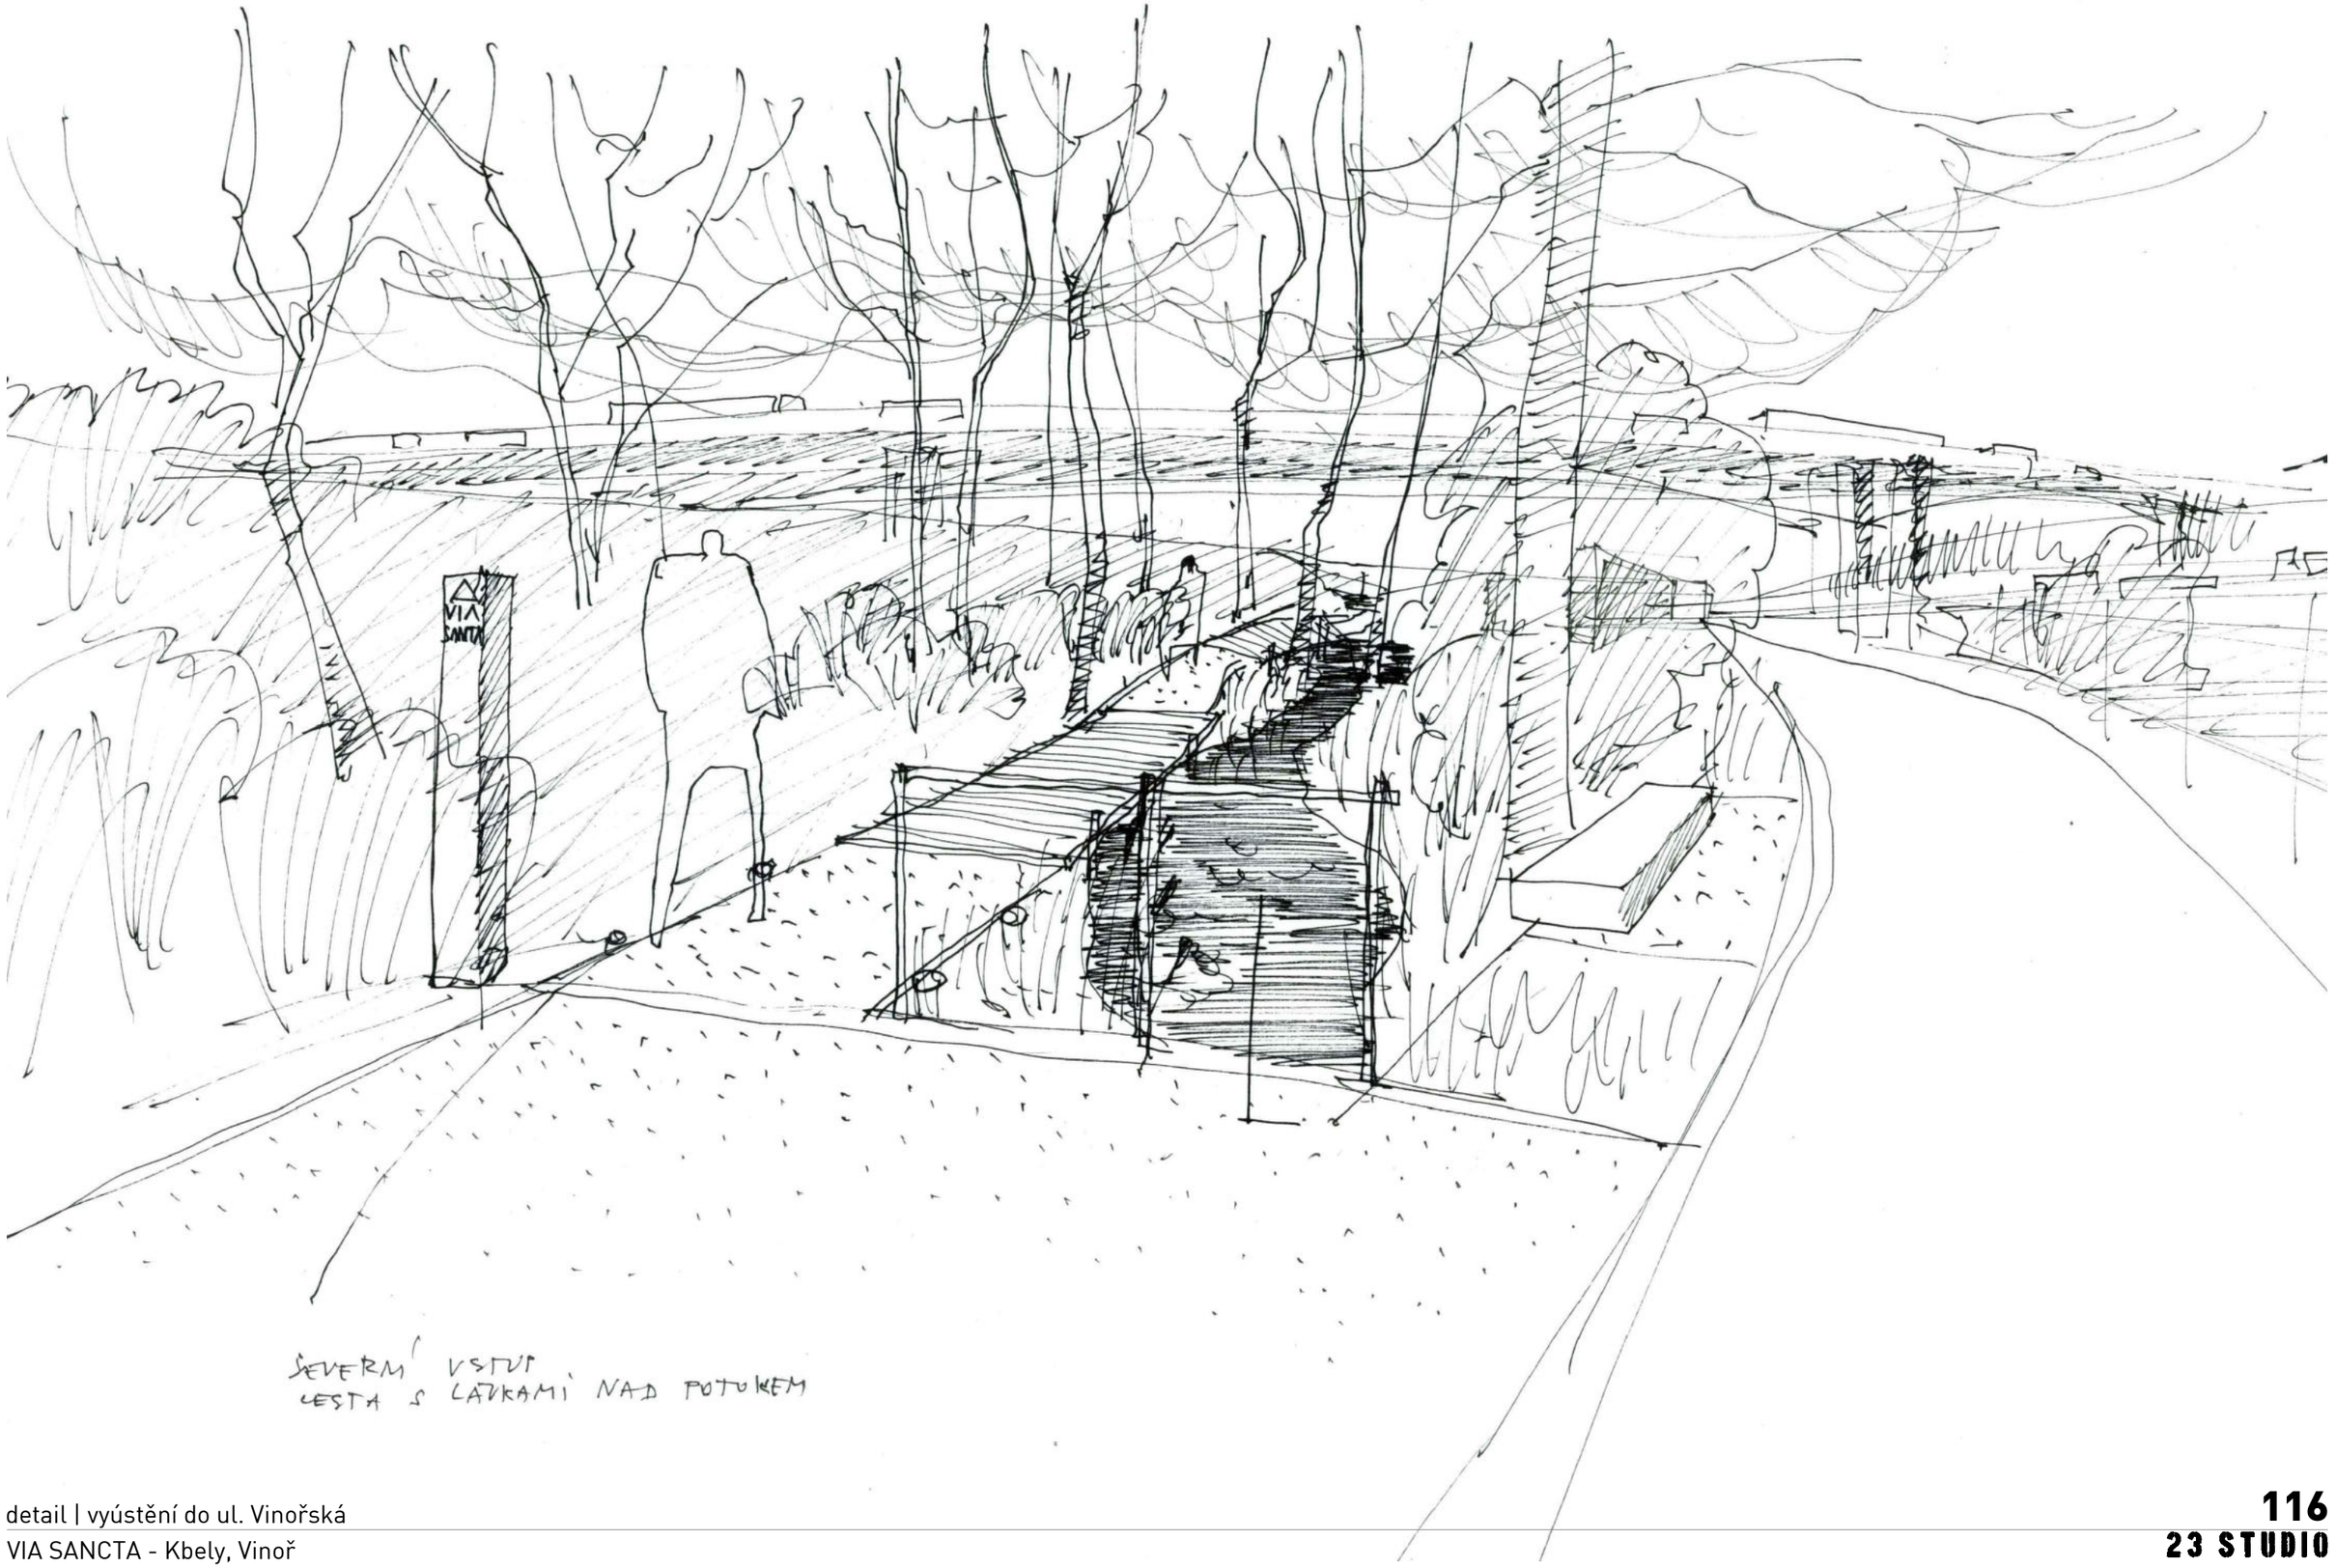

detail | vyústění do ul. Vinořská
VIA SANCTA - Kbely, Vinoř