



1938/24

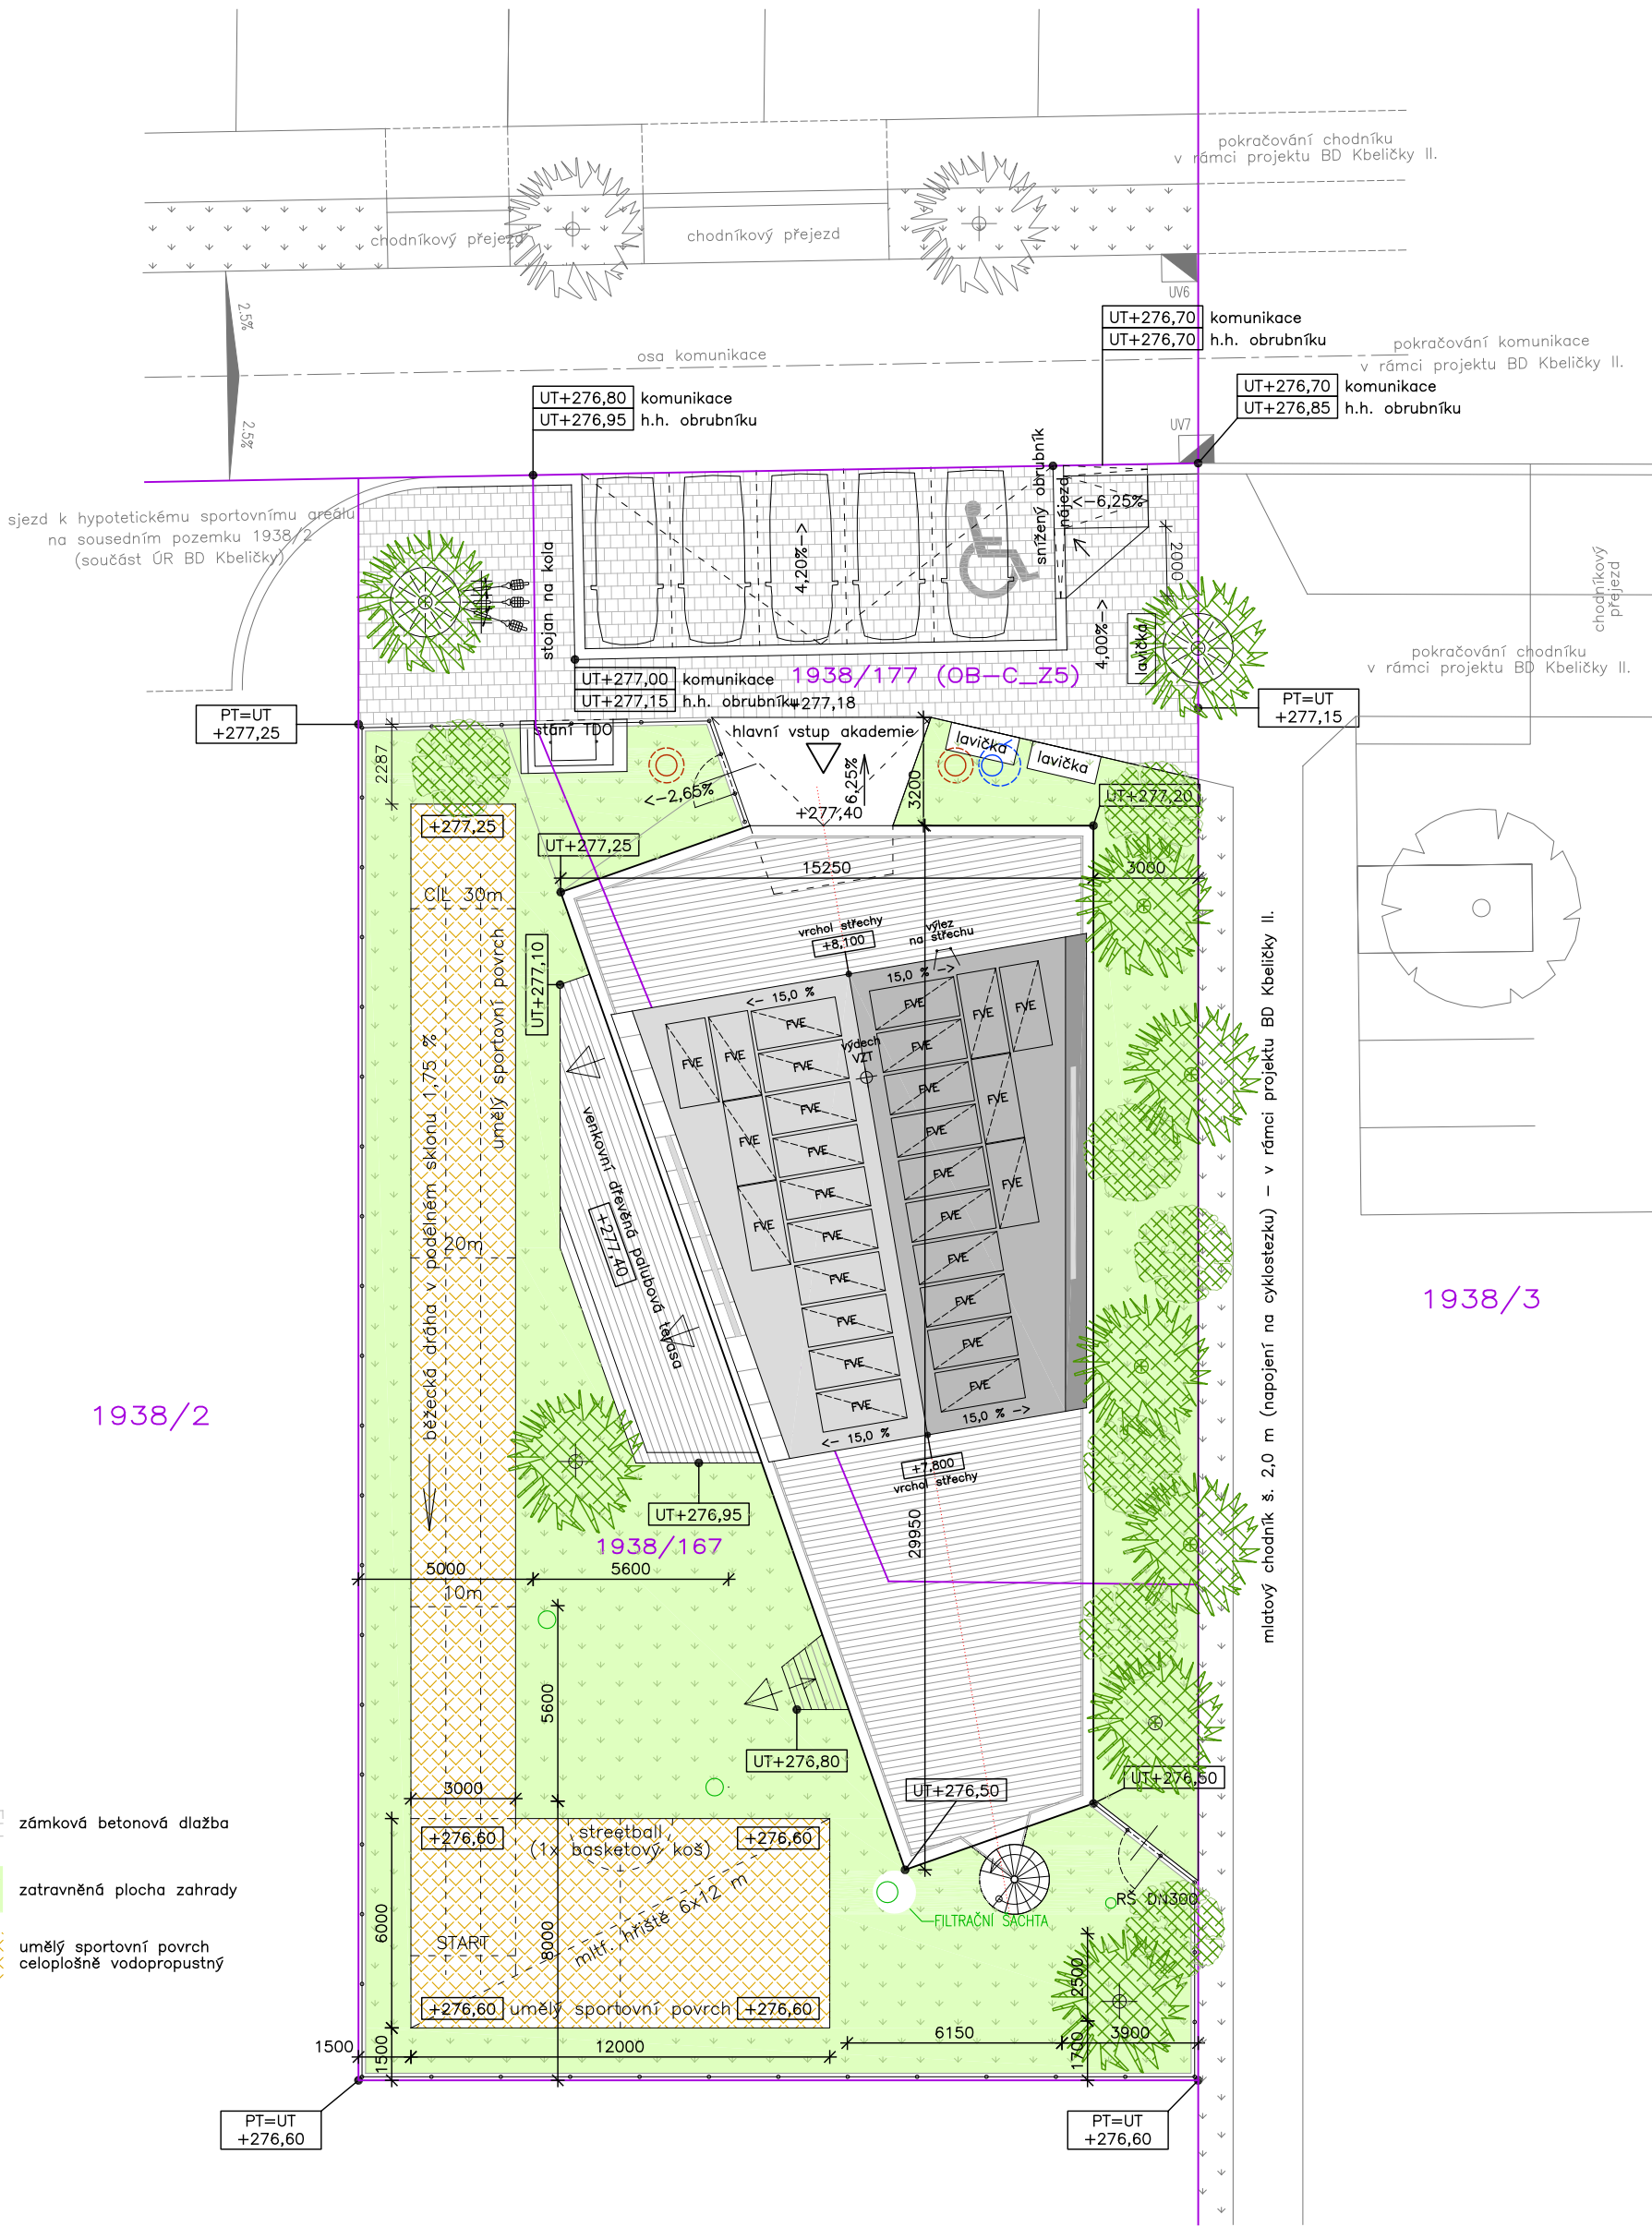

LEGENDA

- zámková betonová dlažba
- zatravněná plocha zahrady
- umělý sportovní povrch celoplošně vodopropustný

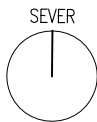

±0,000 = +277,40 M.N.M.(BPV)

AUTORIZACE / ČÍSLO PARÉ

RODINNÉ DOMY KBELIČKY – ZMĚNA ÚR Č. 2

SPORTOVNÍ AKADEMIE PŘEDŠKOLNÍHO VĚKU

NA POZ. KAT. Č. 1938/X A 1938/167 | DOKUMENTACE K ÚZEMNÍMU ROZHODNUTÍ

NÁZEV A STUPEŇ PROJEKTU

STAVEBNÍK	Bydlení Kbeličky, s.r.o. Rohanské nábřeží 693/10, 186 00 Praha 8	m4 architekti, s.r.o. Dejvická 306/9, 160 00 Praha 6 – Dejvice	HLAVNÍ PROJEKTANT
ČÁST PROJEKTU	D.1. ARCHITEKTONICKÉ A STAVEBNĚ TECHNICKÉ ŘEŠENÍ	Ing.arch. Miroslav Holubec	PROJEKTANT ČÁSTI
ČÍSLO A NÁZEV PŘÍLOHY	C.3. CELKOVÝ SITUAČNÍ VÝKRES	1:200	MĚŘÍTKO 07/2023 DATUM