


PŘÍČNÝ SVISLÝ ŘEZ "B" (TECHNICKÝMI MÍSTNOSTMI 1.NP A 2.NP)

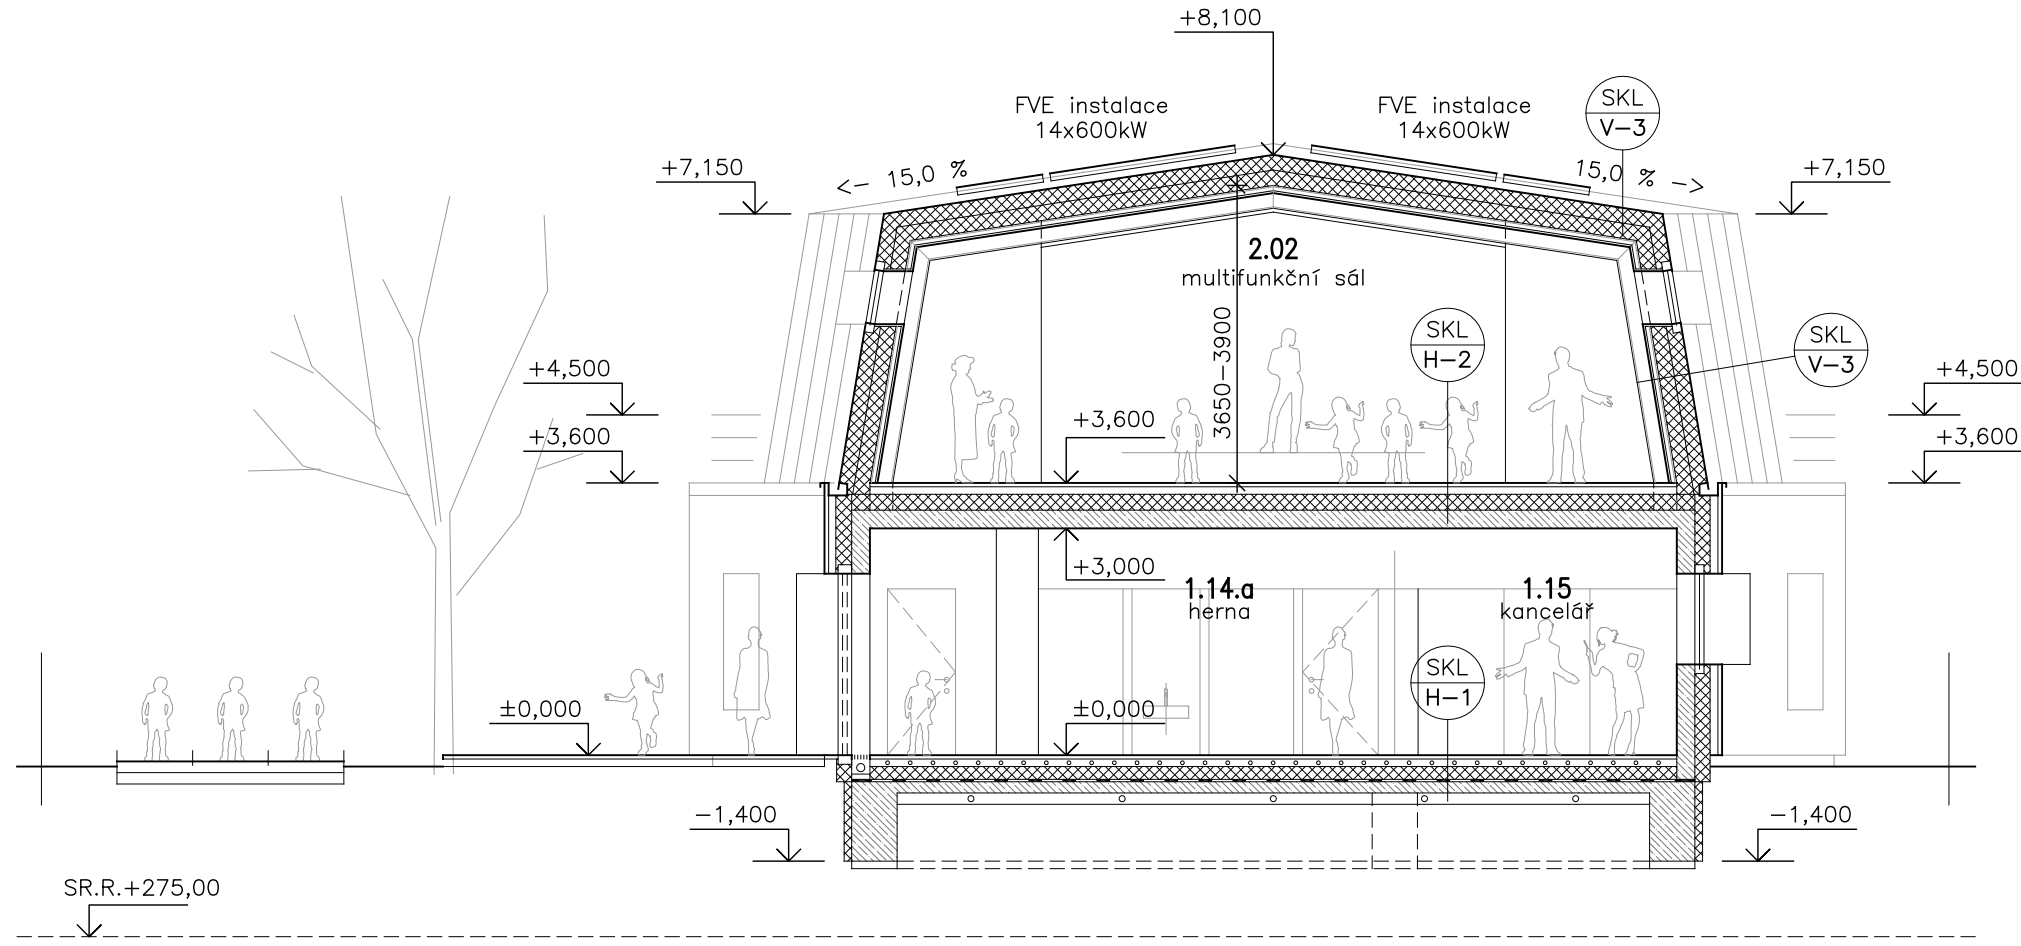

PŘÍČNÝ SVISLÝ ŘEZ "C" (HERNOU A MULTIFUNKČNÍM SÁLEM)

±0,000 = +277,40 M.N.M.(BPV)

AUTORIZACE / ČÍSLO PÁRE

RODINNÉ DOMY KBELÍČKY – ZMĚNA ÚR Č. 2
SPORTOVNÍ AKADEMIE PŘEDŠKOLNÍHO VĚKU
 NA POZ. KAT. Č. 1938/X A 1938/167 | DOKUMENTACE K ÚZEMNÍMU ROZHODNUTÍ

NÁZEV A STUPEŇ PROJEKTU

INVESTOR INVESTYN Partners, a.s. Zubatého 11/470, 150 00 Praha 5 – Smíchov m4 architekti, s.r.o. Dejvická 306/9, 160 00 Praha 6 – Dejvice HLAVNÍ PROJEKTANT
 ČÁST PROJEKTU D.1. ARCHITEKTONICKÉ A STAVEBNĚ TECHNICKÉ ŘEŠENÍ Ing.arch. Miroslav Holubec PROJEKTANT ČÁSTI
 ČÍSLO A NÁZEV PŘÍLOHY D.1.5. PŘÍČNÉ SVISLÉ ŘEZY "B" a "C" 1:100 MĚŘÍTKO 07/2023 DATUM