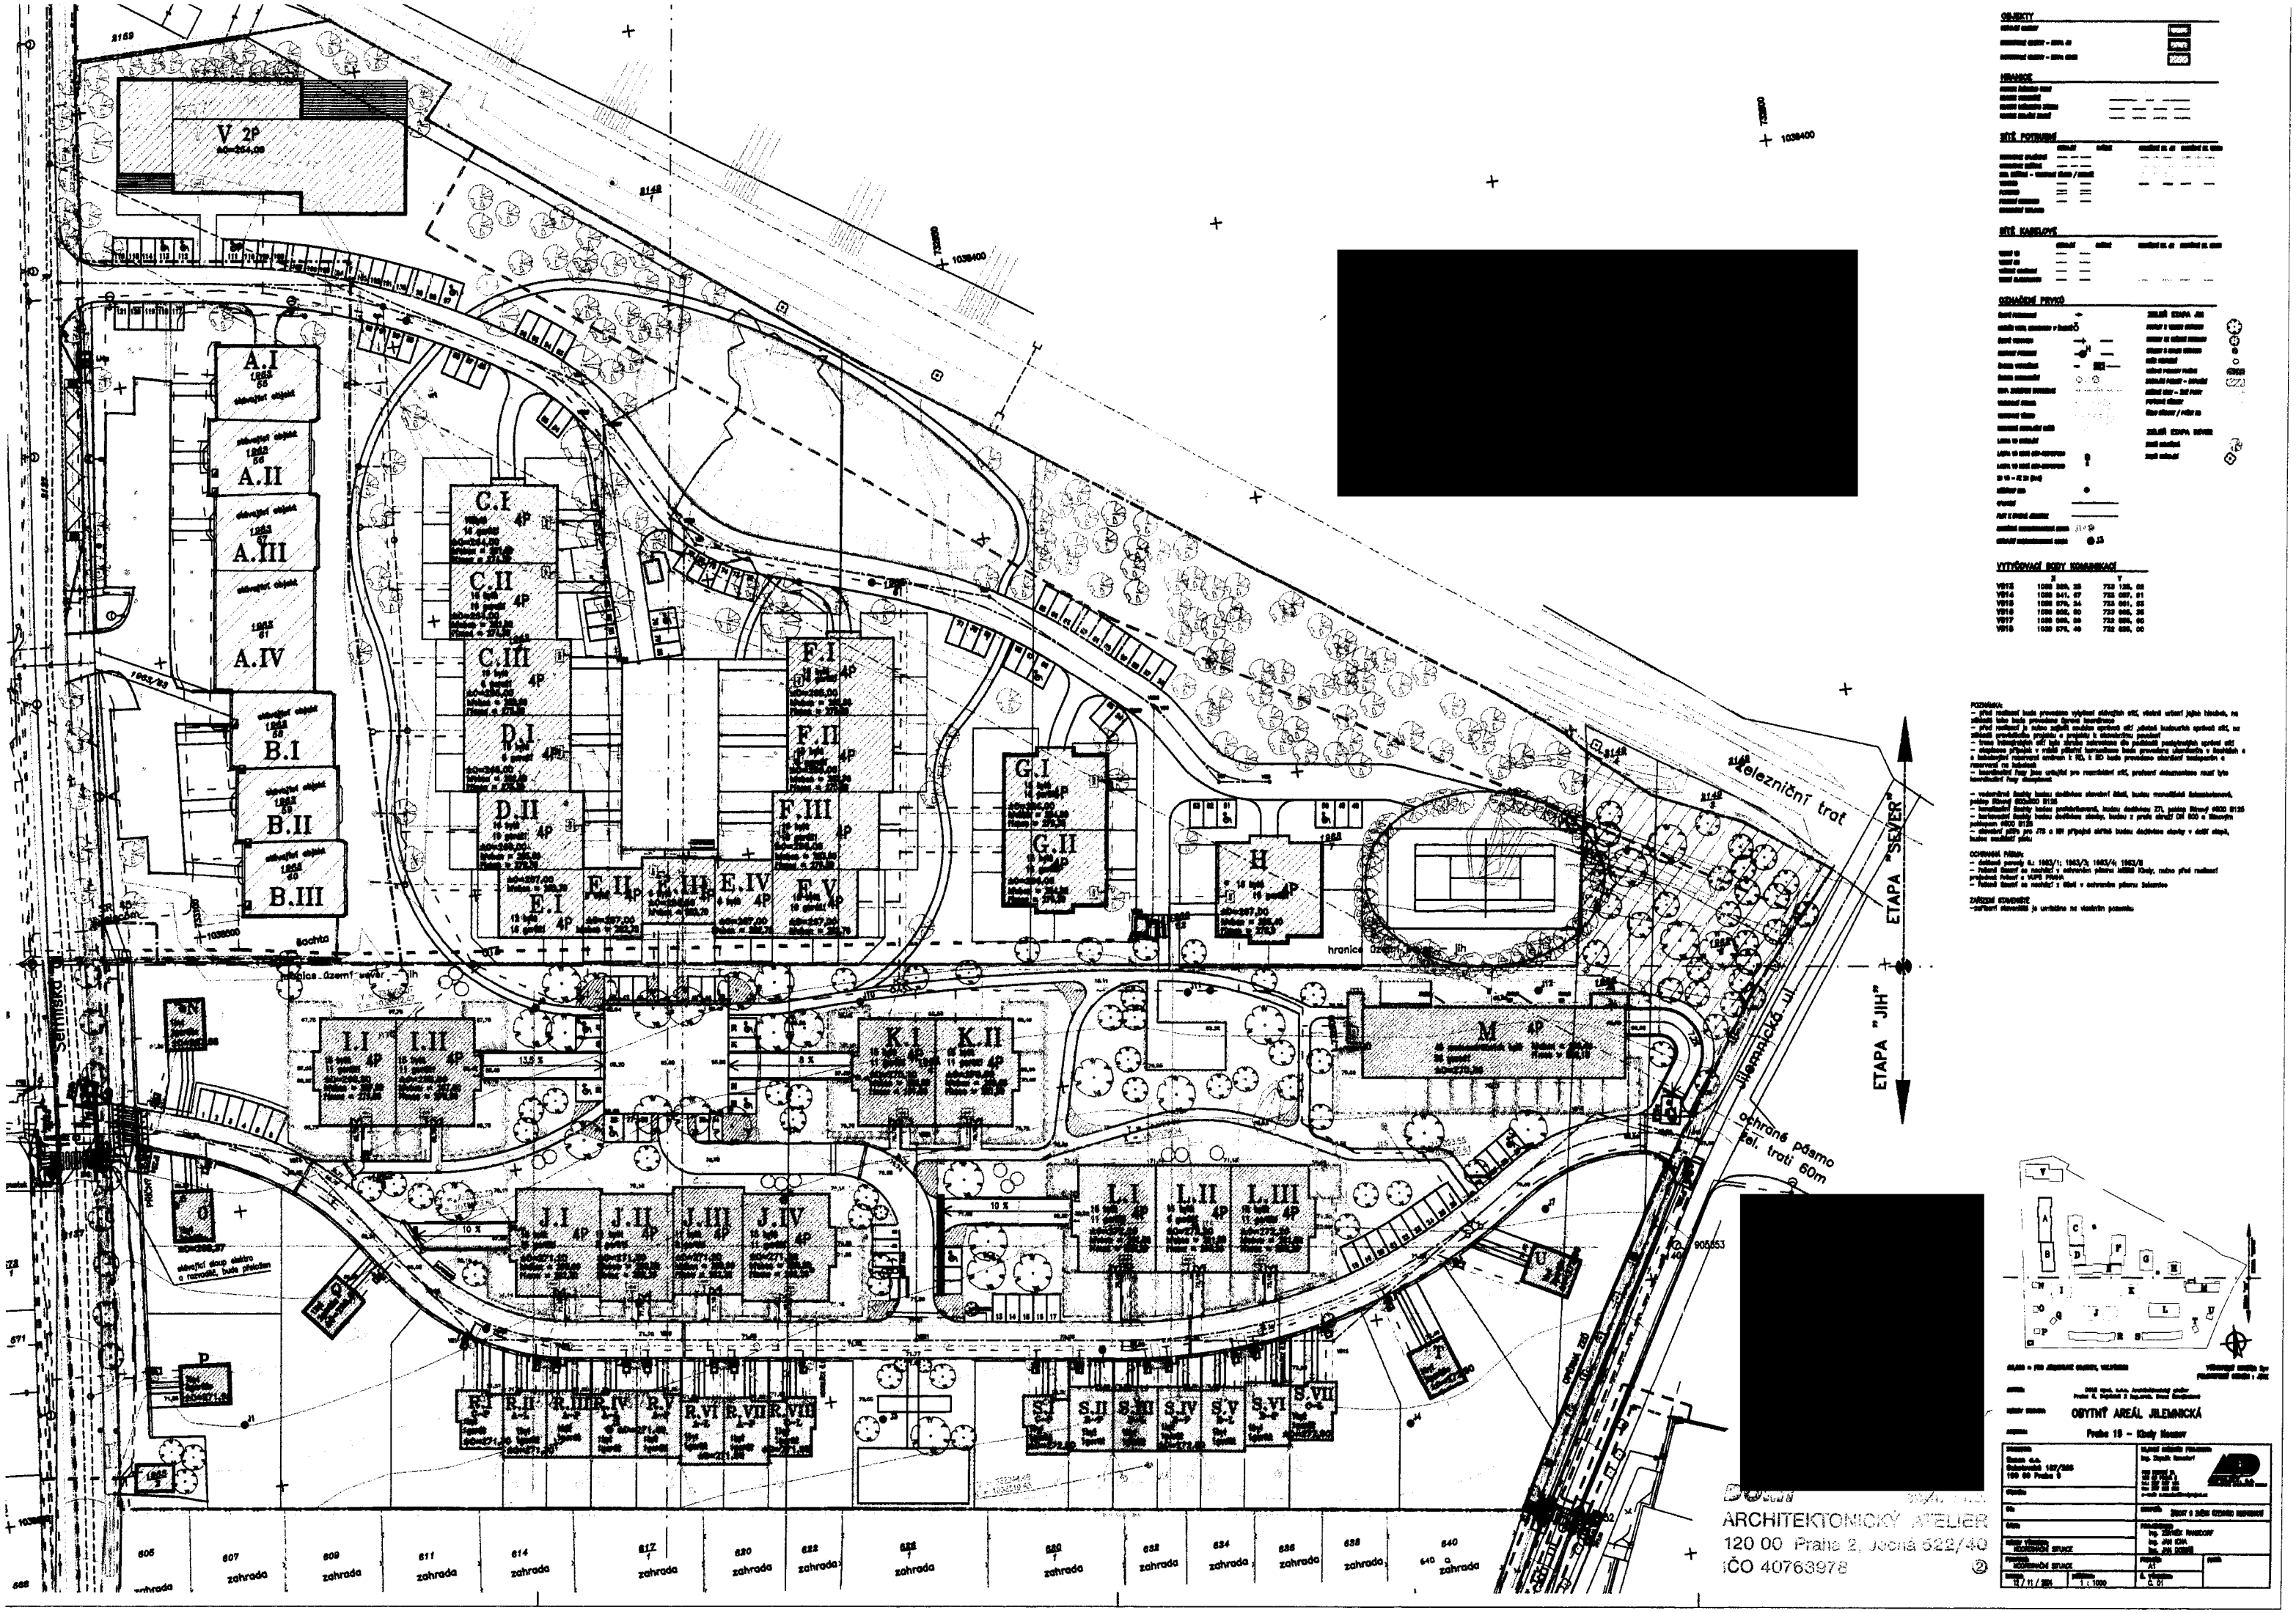

V 2P
A.I
A.II
A.III
A.IV
B.I
B.II
B.III
C.I
C.II
C.III
D.I
D.II
E.I
E.II
E.III
E.IV
E.V
F.I
F.II
F.III
G.I
G.II
H
I.I
I.II
K.I
K.II
M
J.I
J.II
J.III
J.IV
L.I
L.II
L.III
R.I
R.II
R.III
R.IV
R.V
R.VI
R.VII
R.VIII
S.I
S.II
S.III
S.IV
S.V
S.VI
S.VII
Železniční trať
ETAPA "SEVER"
ETAPA "JIH"
Jilemnická ul.
ochranné pásmo žel. trati 60m
zahrada
OBJEKTY
HRANICE
SÍTĚ POTRUBNÍ
SÍTĚ KABELOVÉ
OZNAČENÍ PRVKŮ
VYTYČOVACÍ BODY KOMUNIKACÍ
POZNÁMKA:
OCHRANNÁ PÁSMA:
ZÁŘEZEM STAVENIŠTĚ
OBYTNÝ AREÁL JILEMNICKÁ
Praha 19 – Kbely Nosov
ARCHITEKTONICKÝ ATELIER
120 00 Praha 2, Jecná 522/40
IČO 40763978